

Verklaring

- HUIDIGE SITUATIE
- NIEUWE SITUATIE T.P.V. GEMETEN DWARSPROFIEL
- INGREEPMAAT NAP -0,20



HARTLIJN ZIJLDIJK



GEVEL(LIJN)



BOOM / BOMENRIJ
(LOCATIE INDICATIEF)



HAAG
(LOCATIE INDICATIEF)



AFRATERING



HEKWERK



HUIDIGE BESCHOEIING



HUIDIGE DAMWAND



HOOGTEPEIL IN METERS N.A.P.



WATERLIJN



AANBRENGEN KLEI EBC1
IN TUINEN AFWERKEN MET 10 CM TEELAARDE



MENG/BETONGGRANULAAT EN/OF ZAND

D0	20-07-2017	Definitief	LvR
Nr	Datum	Wijziging	Tek

Hoogheemraadschap van Rijnland

Tekenaar
L. van Rijthoven

Schaal
1:100

Kadeverbetering Boterhuispolder
grondgebied 'Leiderdorp'

Projectleider
A. Rochat

Formaat
A4

1 IN 1

Legenda
Profielen
Ontwerp

Status
Definitief

Wijz. nr.
D0


Tekeningnummer

409683-BHP-L-DP-Legenda


www.anteagroup.nl



N.A.P. 2.00 m
DWARSPROFIEL L-1 (7)

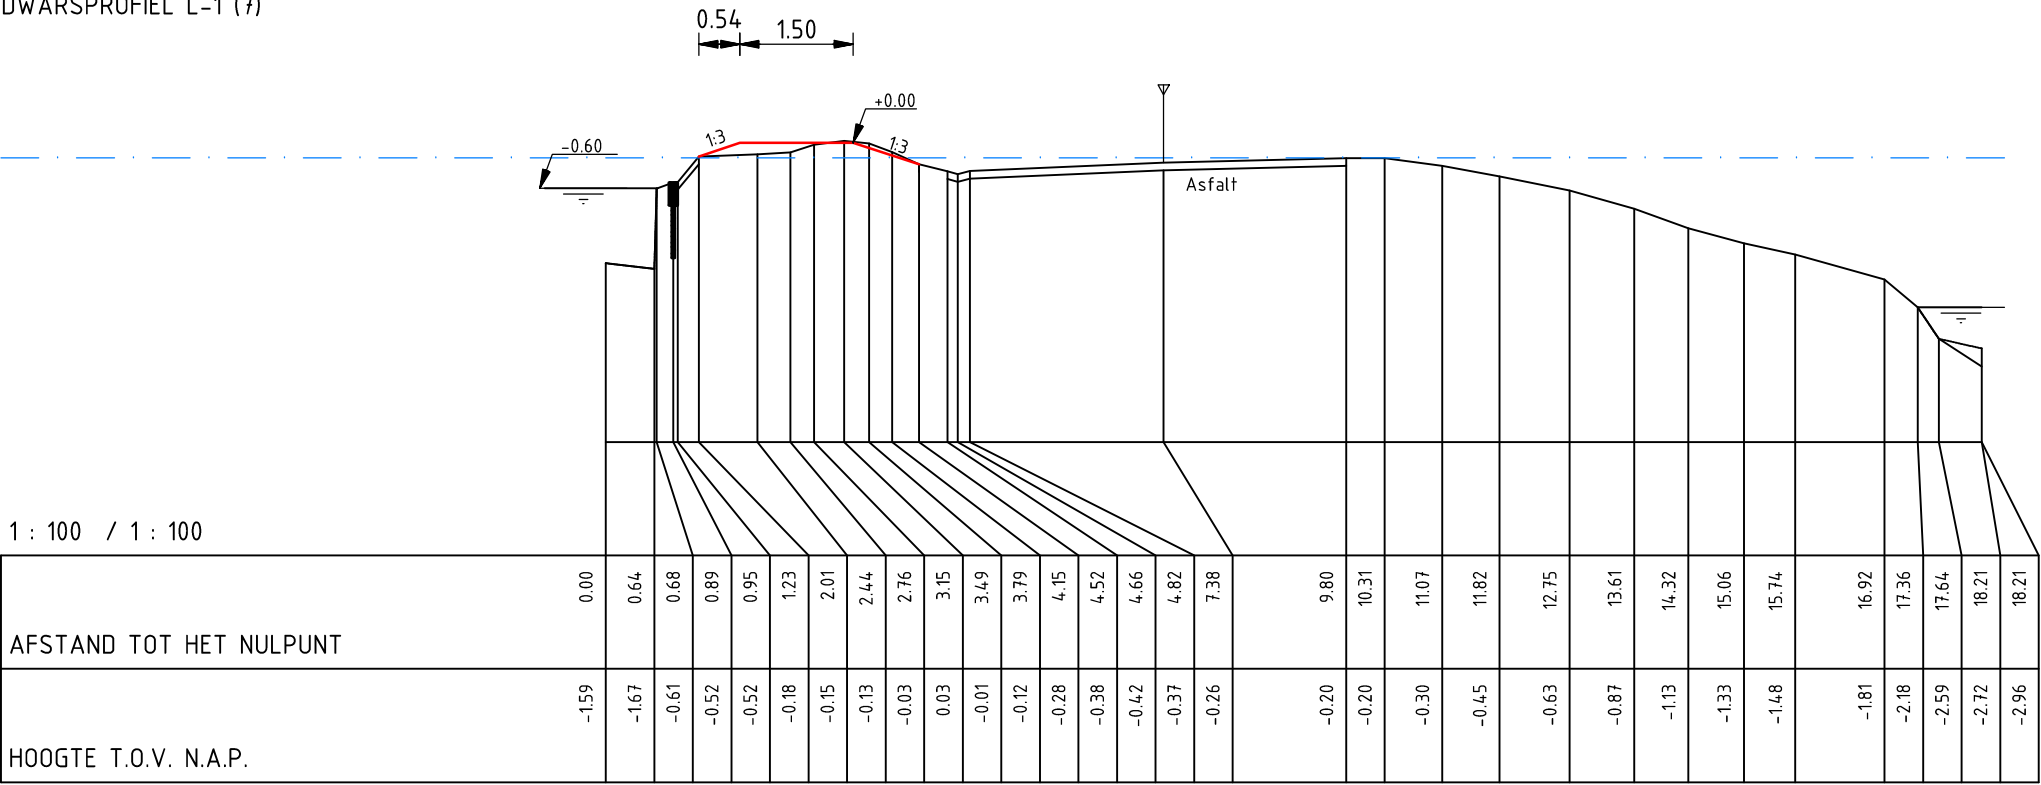

N.A.P. 2.00 m
DWARSPROFIEL L-2 (5)

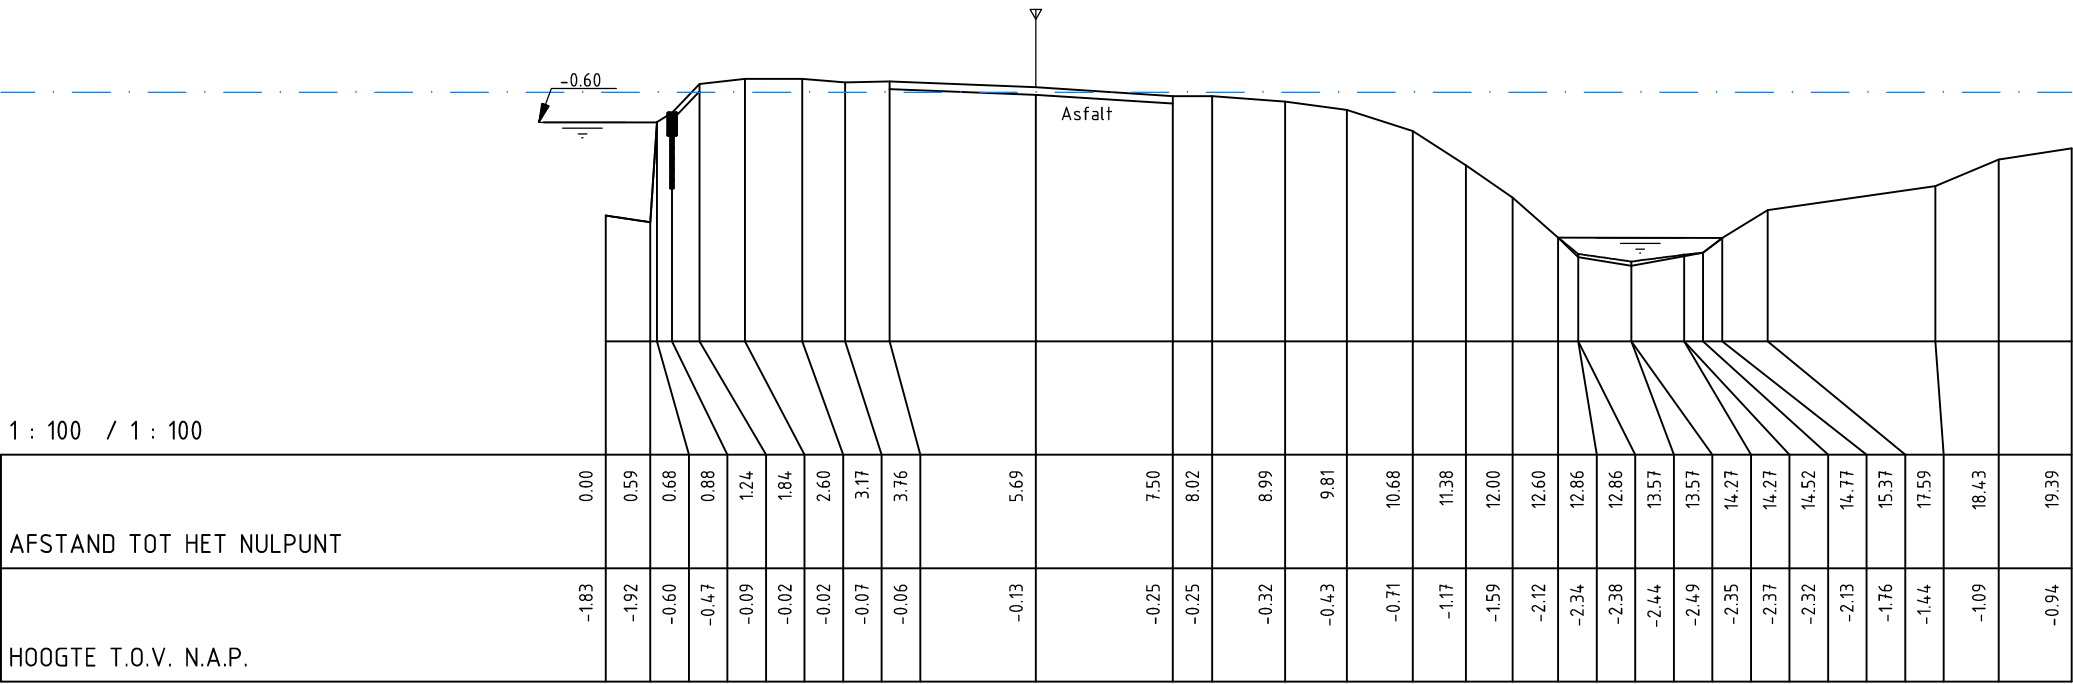

D0	20-07-2017	Definitief	LvR
Nr	Datum	Wijziging	Tek

Hoogheemraadschap van Rijnland

Kadeverbetering Boterhuispolder
grondgebied 'Leiderdorp'

Dwarsprofielen

Ontwerp

Tekeningnummer
409683-BHP-L-DP-001

Tekenaar
L. van Rijthoven

Projectleider
A. Rochat

Status
Definitief

www.anteagroup.nl

Schaal
1:100


Formaat
A3

1 IN 4


Wijz.n.r.
D0

anteagroup

N.A.P. 2.00 m
DWARSPROFIEL L-3 (2)

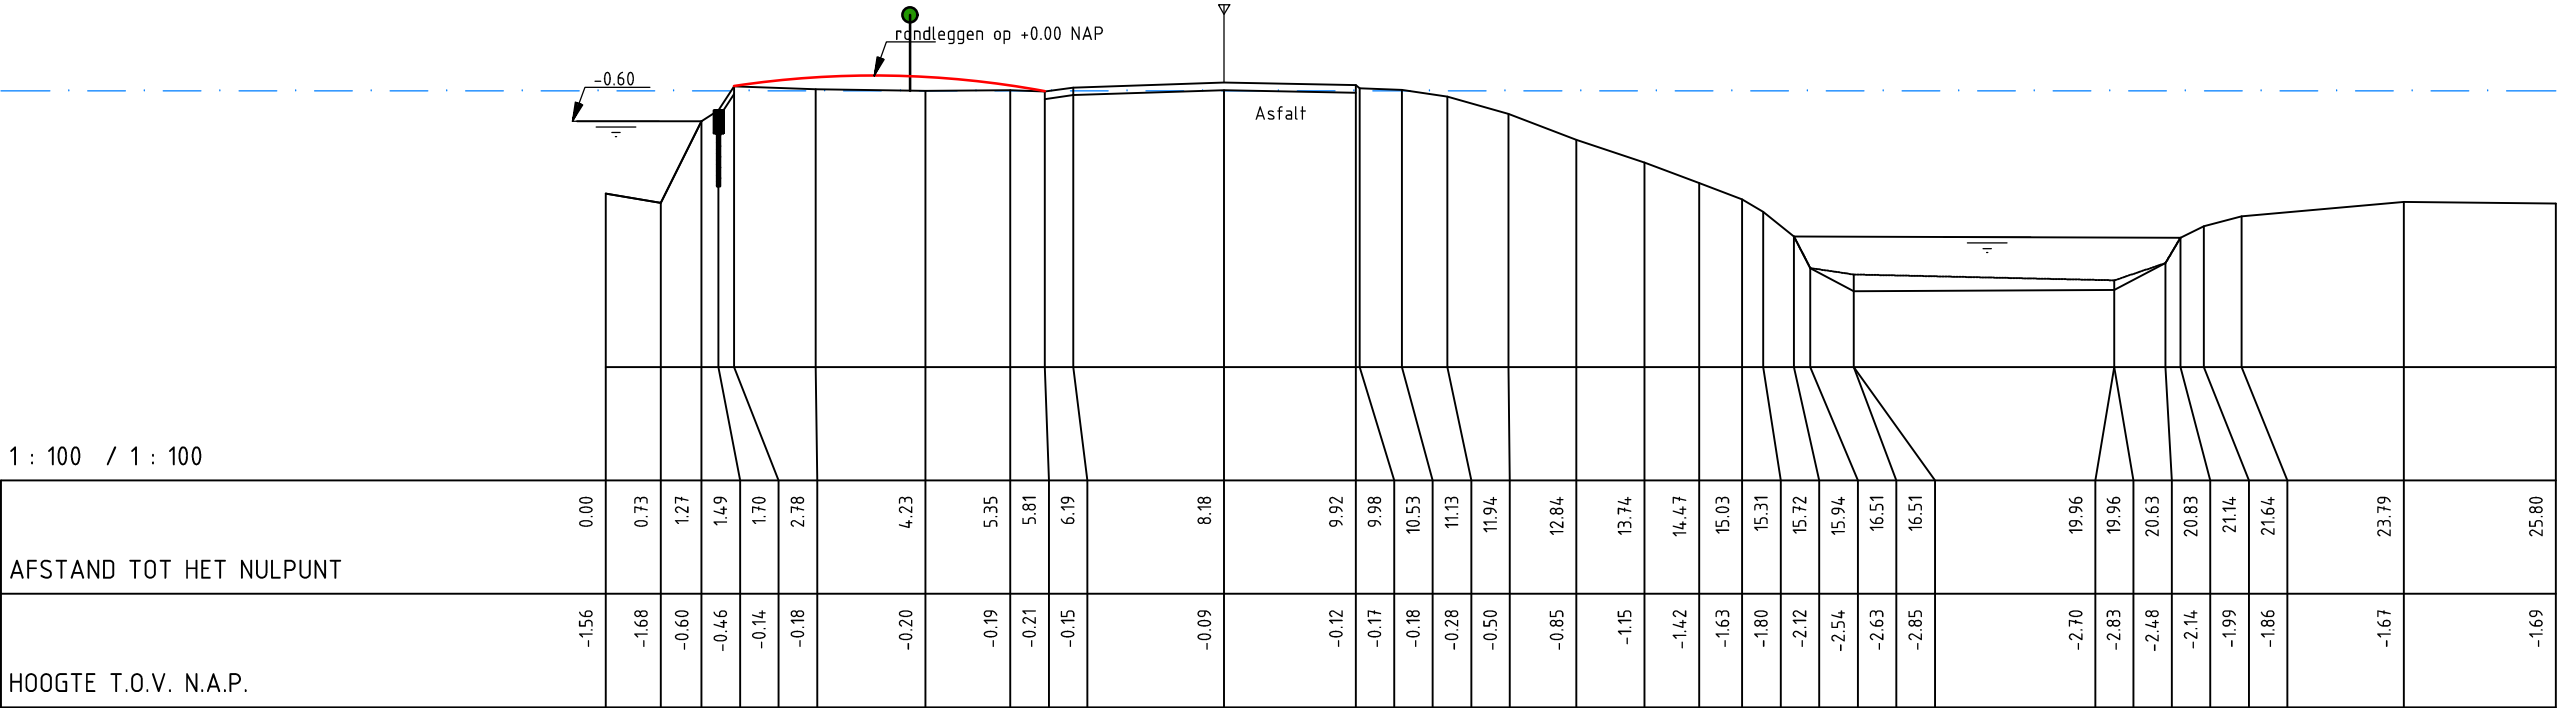

N.A.P. 2.00 m
DWARSPROFIEL L-4 (6)

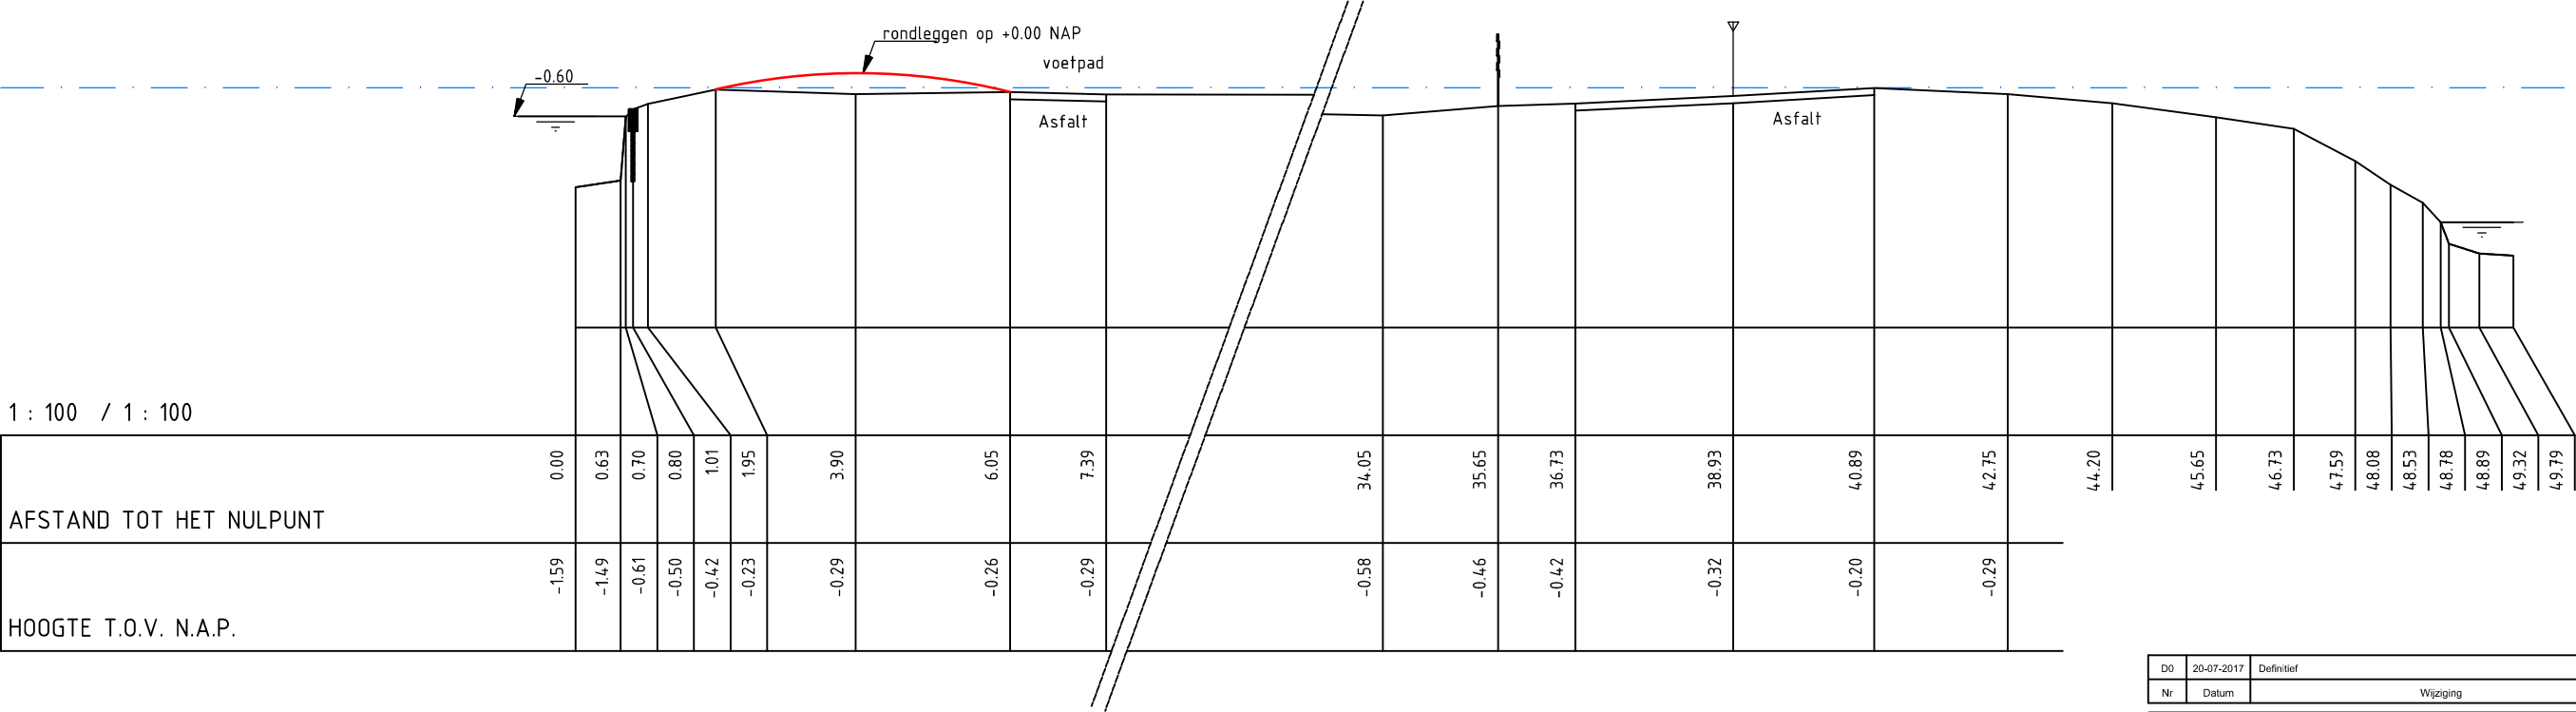

D0	20-07-2017	Definitief	LvR
Nr	Datum	Wijziging	Tek

Hoogheemraadschap van Rijnland

Kadeverbetering Boterhuispolder
grondgebied 'Leiderdorp'

Dwarsprofielen

Ontwerp

Tekeningnummer
409683-BHP-L-DP-002

Tekenaar
L. van Rijthoven

Projectleider
A. Rochat

Status
Definitief

www.anteagroup.nl


Schaal
1:100

Formaat
A3


2 IN 4

Wijz.n.r.
D0

N.A.P. 2.00 m
DWARSPROFIEL L-5 (8)

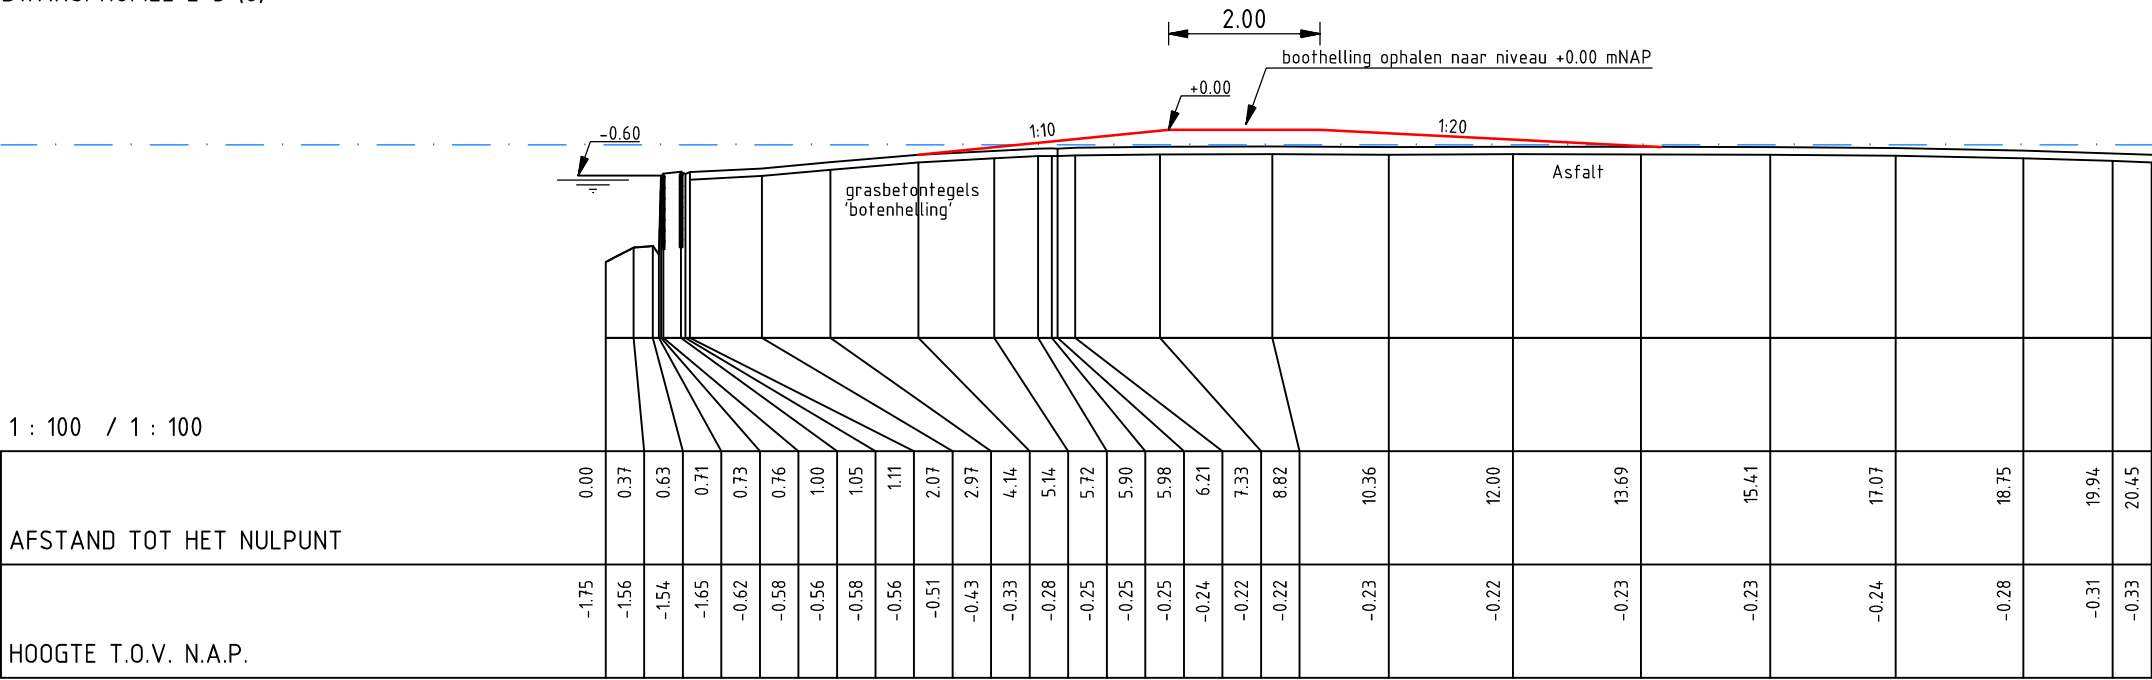

N.A.P. 2.00 m
DWARSPROFIEL L-6 (3)

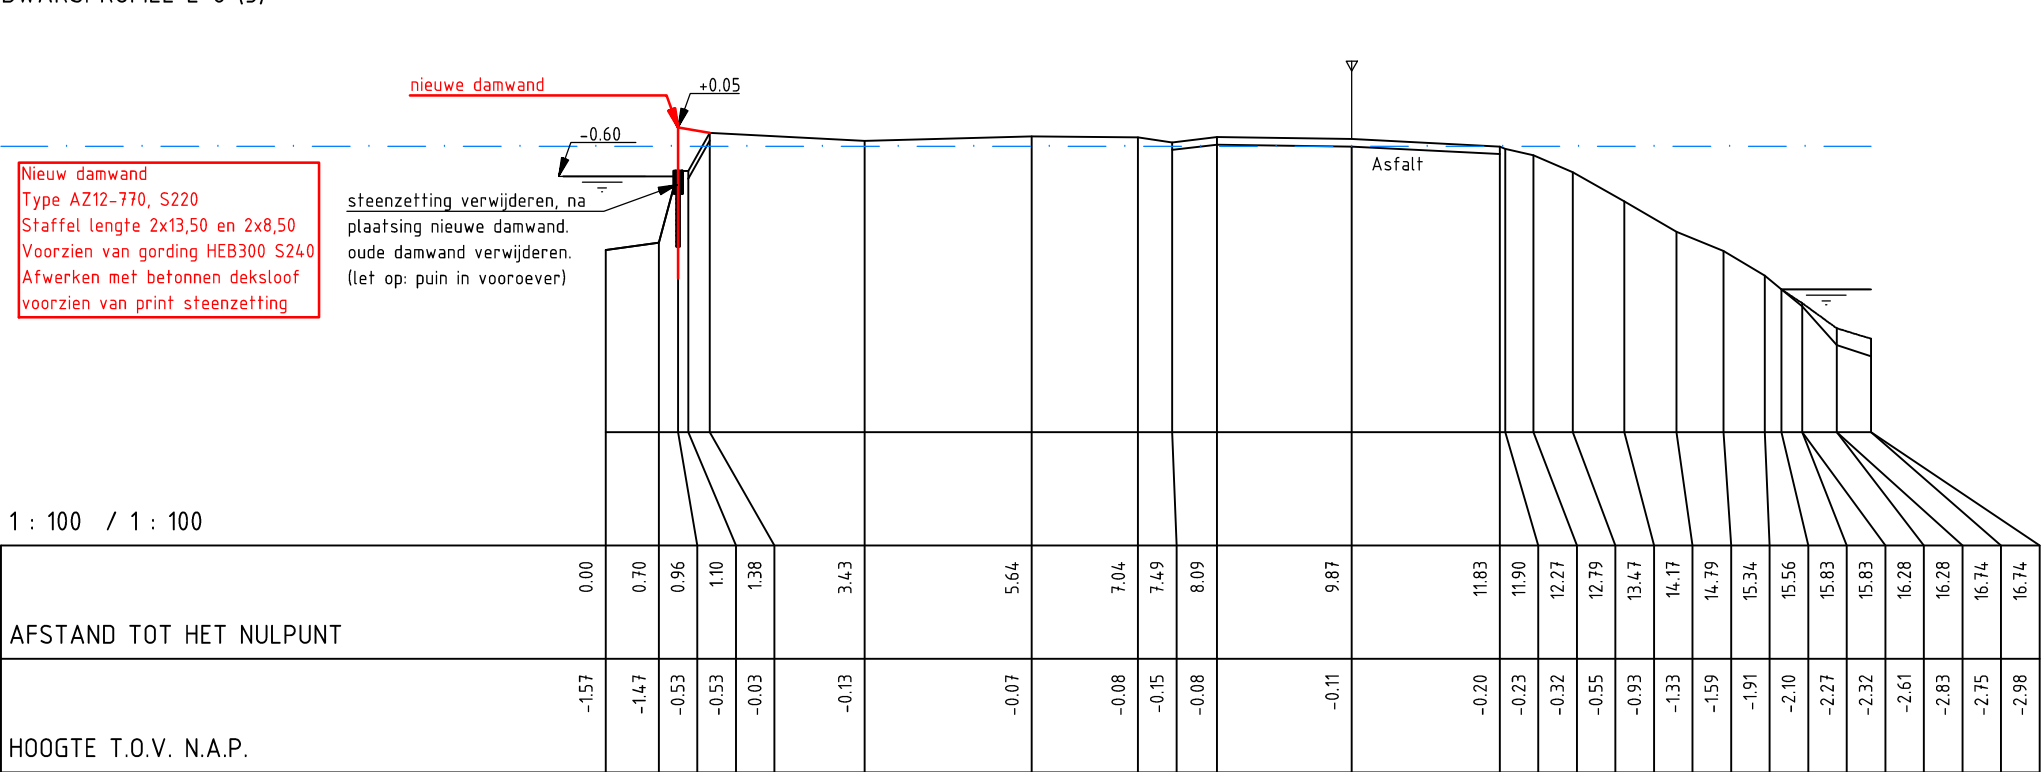

D0	20-07-2017	Definitief	LvR
Nr	Datum	Wijziging	Tek

Hoogheemraadschap van Rijnland

Kadeverbetering Boterhuispolder
grondgebied 'Leiderdorp'

Dwarsprofielen

Ontwerp

Tekeningnummer
409683-BHP-L-DP-003

Tekenaar
L. van Rijthoven

Projectleider
A. Rochat

Status
Definitief

www.anteagroup.nl


Schaal
1:100

Formaat
A3


3 IN 4

Wijz.n.r.
D0

N.A.P. 2.00 m
DWARSPROFIEL L-7 (1)

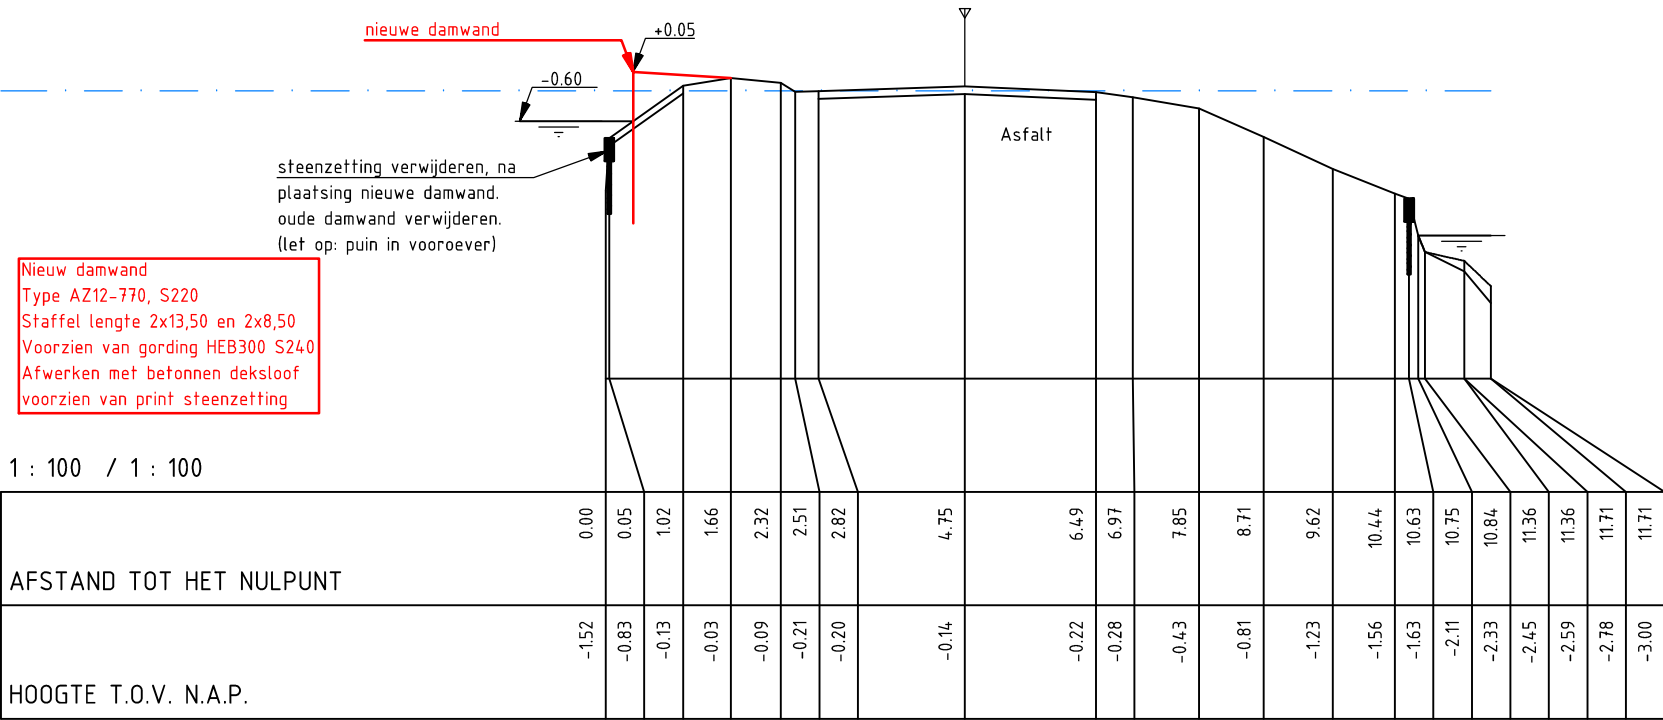

N.A.P. 2.00 m
DWARSPROFIEL L-8 (4)

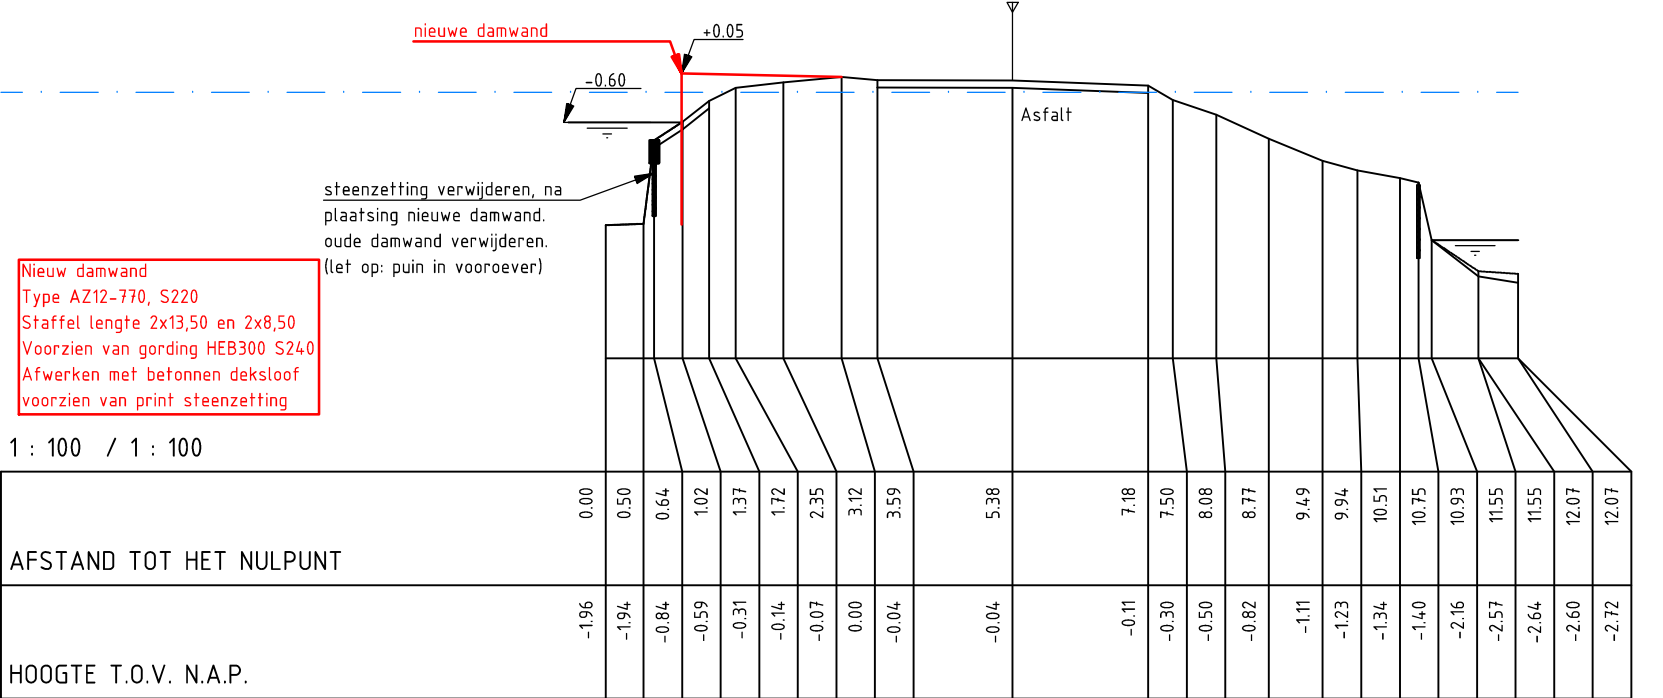

D0	20-07-2017	Definitief	LvR
Nr	Datum	Wijziging	Tek

Hoogheemraadschap van Rijnland

Kadeverbetering Boterhuispolder
grondgebied 'Leiderdorp'

Dwarsprofielen

Ontwerp

Tekeningnummer
409683-BHP-L-DP-004

Tekenaar
L. van Rijthoven

Projectleider
A. Rochat

Status
Definitief

www.anteagroup.nl

Schaal
1:100

Formaat
A3

4 IN 4

Wijz.n.r.
D0

