


Tijdelijk verkeersbesluit

Parkeerverbod Berm, Kloosterstraat en Hoorzik

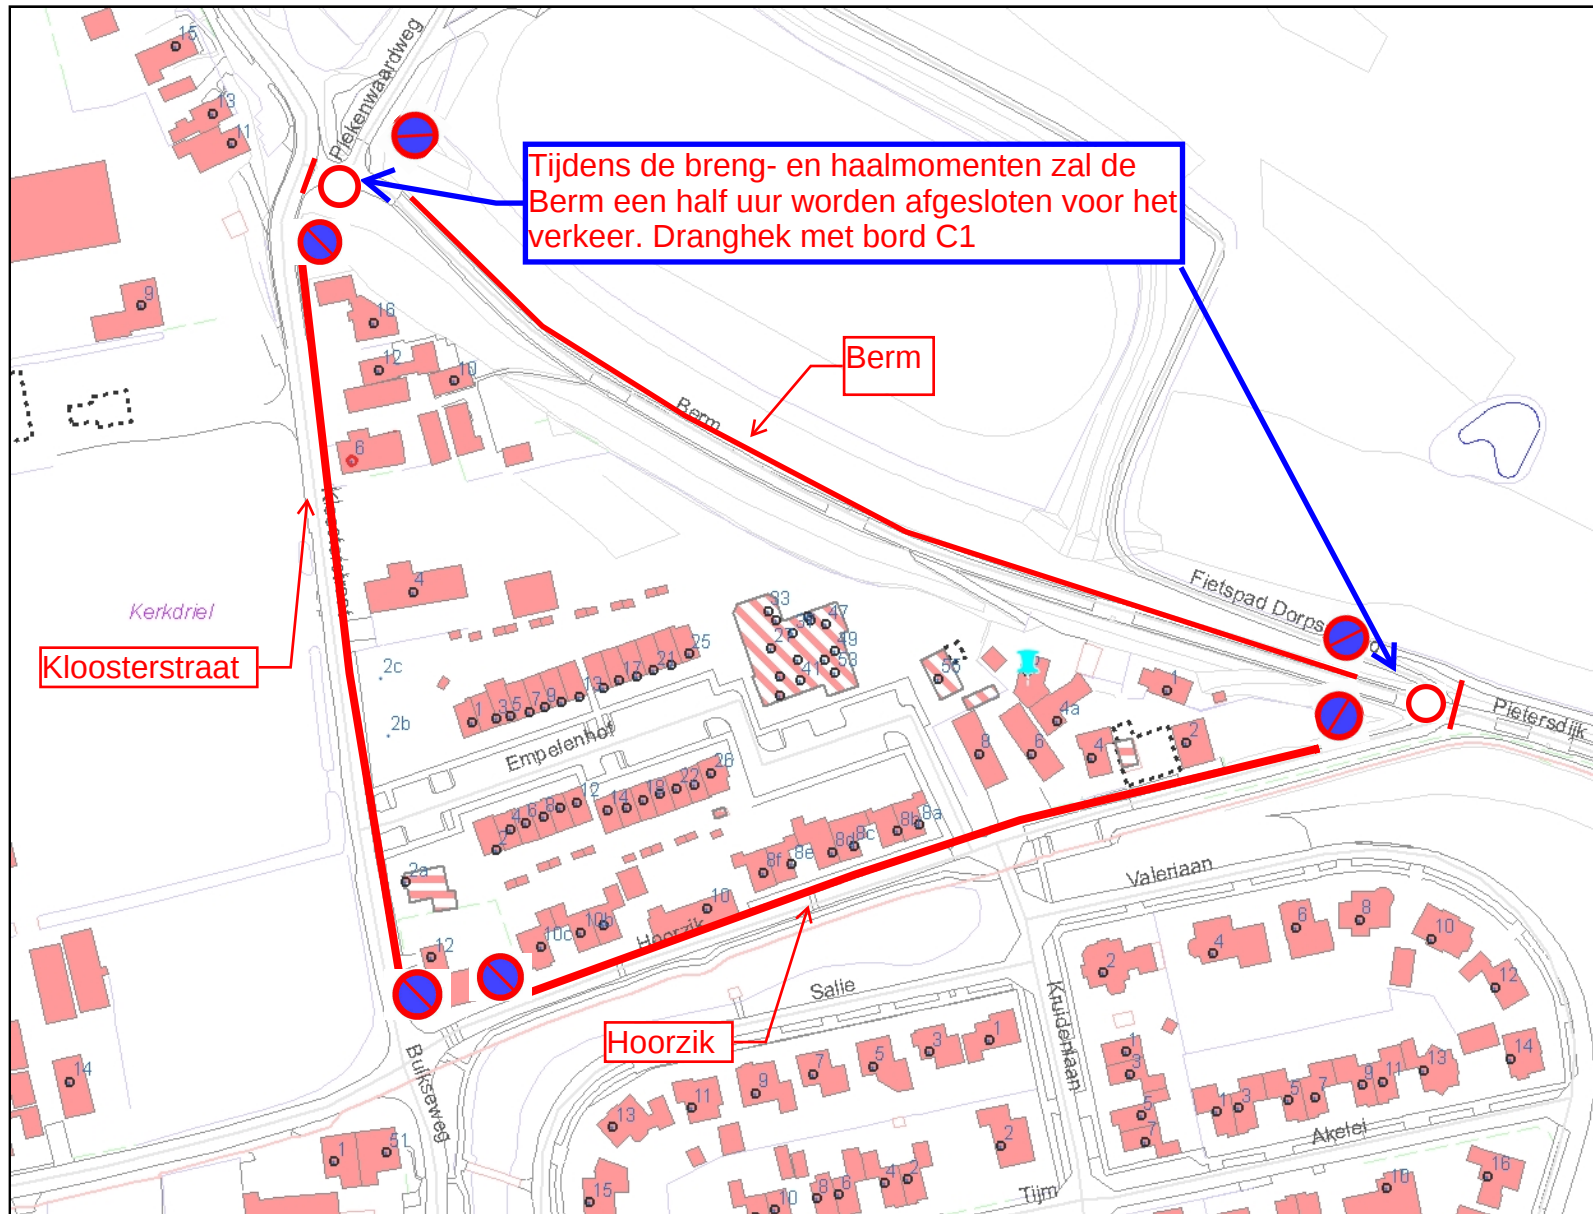

Legenda

- Woonplaatsen
- Kernen uit bestemmingsplannen
- Nummeraanduiding
- Verblijfsobjecten
 - VBO
 - VBO constatering en/of in onderzoek
- Openbare Ruimten
- Panden
 - andere status
 - Pand gesloopt
 - Sloopvergunning verleend
 - Pand in gebruik
 - Pand in gebruik (niet ingemeten)
 - Bouw gestart
 - Bouwvergunning verleend
- GBKN
 - <all other values>
 - Gevel hoofdgebouw
 - Gevel bijgebouw
 - Begrenzing overig bouwwerk
 - Kunstwerk
 - Scheidingsmuur
 - Dakrand hoofdgebouw
 - Dakrand bijgebouw
 - Begrenzing overbouw
 - Begrenzing onderbouw
 - Hoogspanningsmast
 - Spoorrail
 - Q02
 - Q06
 - Kademuur
 - Kant steiger
 - overige lijnvormig object
 - Terreinscheiding
 - Kant muur
 - Raster
 - Hek
 - Heu

Auteur: F. Verstegen

Datum: 27-06-2013

Schaal: 1:2.000