




Doorsnede A-A
Schaal 1:50

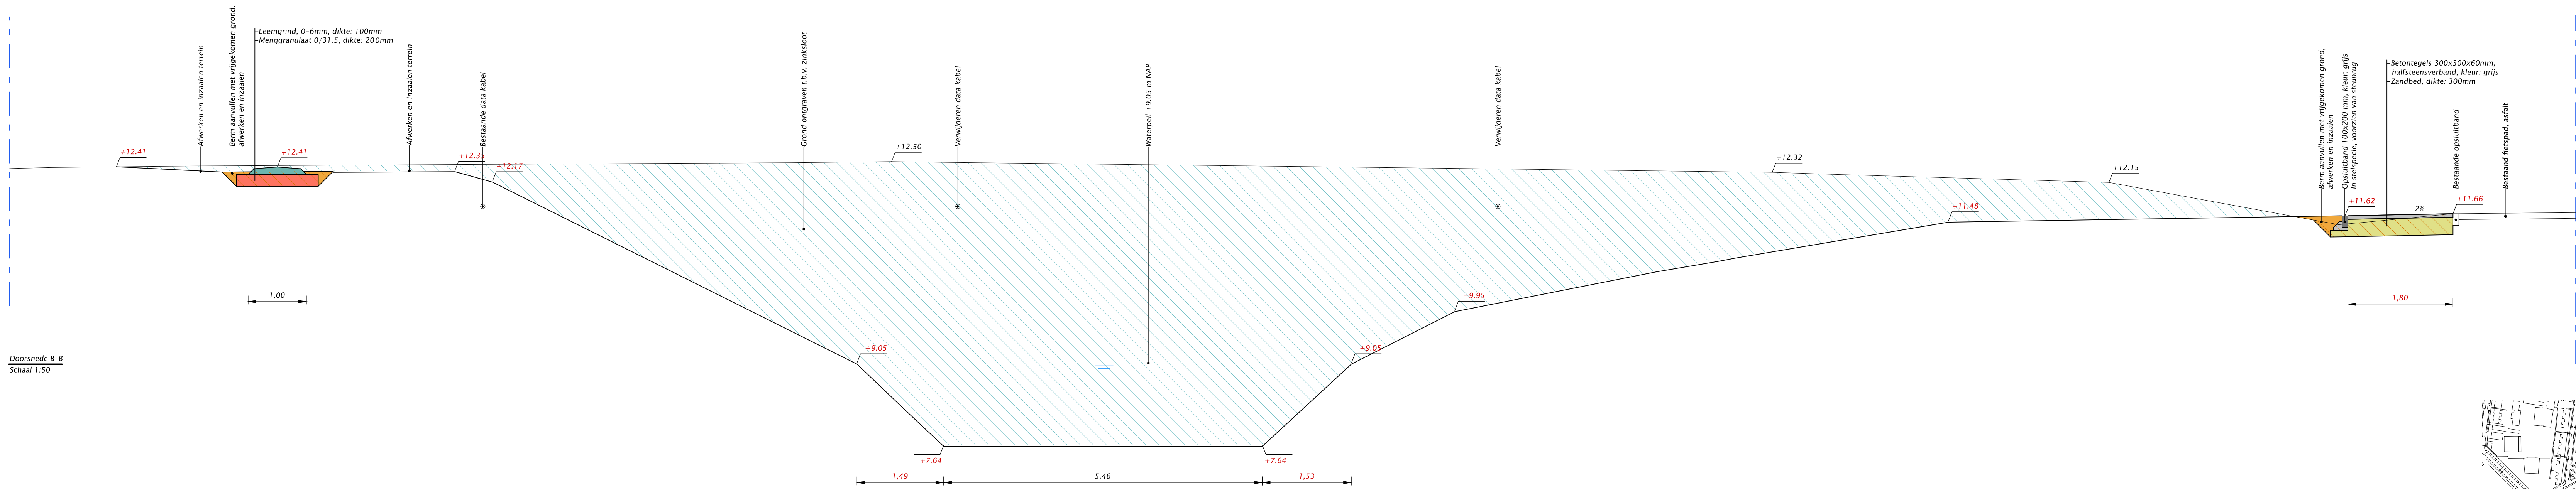

Doorsnede B-B
Schaal 1:50

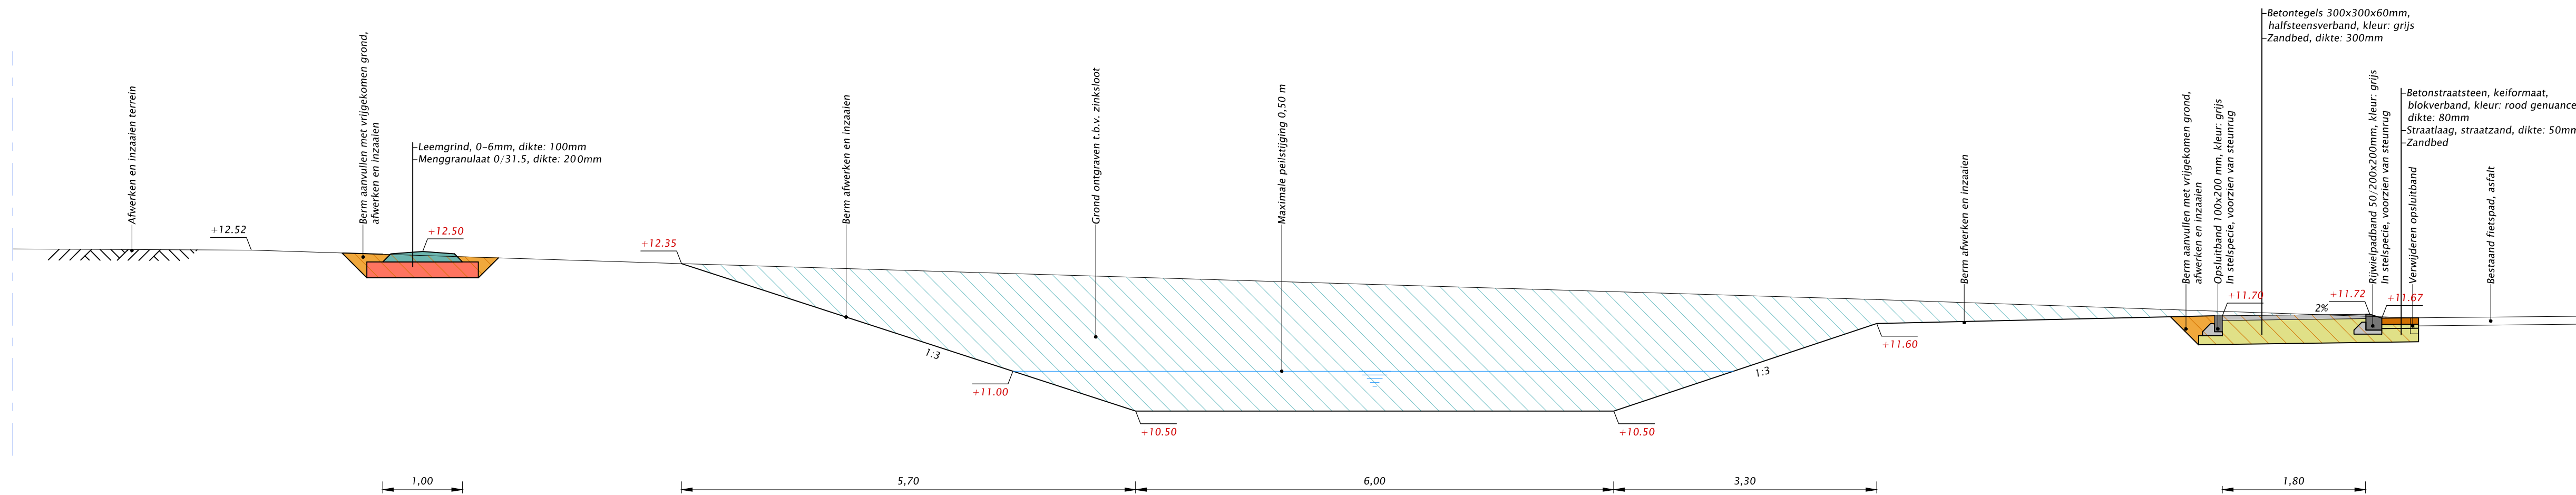

Doorsnede C-C
Schaal 1:50

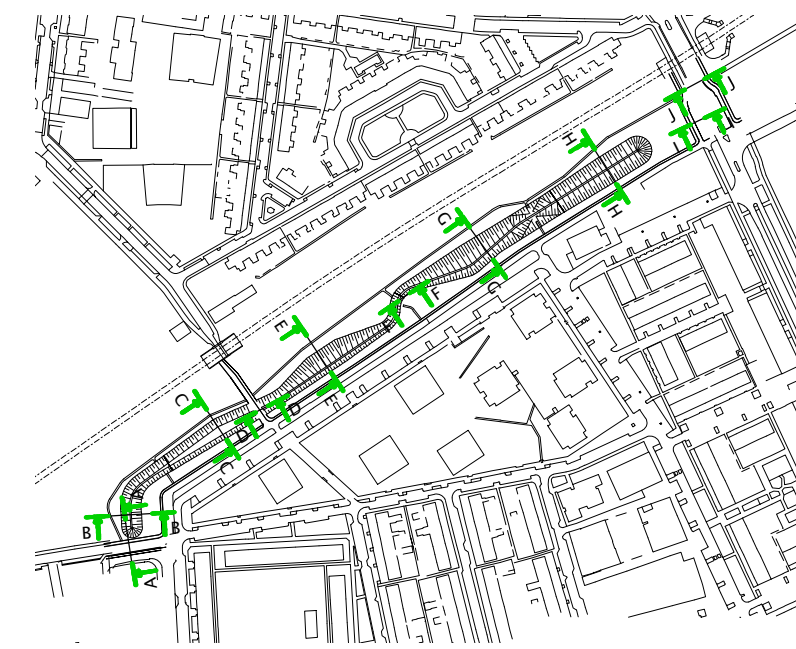

GEMEENTE

Arnhem



Eusebiusbuittensingel 53

Postbus 9200

6800 HA ARNHEM

www.arnhem.nl

gemeente@arnhem.nl

0900 - 1809

Project:

Presikhaaf


Omschrijving:

Bestekstekening Eco-zone West Presikhaaf


Onderdeel:

Doorsneden A t/m C


Getekend:	Gecontroleerd:	Goedgekeurd:	Paraaf pl:	Datum uitgifte:	Status:
BOOT, HB	BOOT, FSC			02.06.2017	DEFINITIEF
Projectnummer:	Besteknummer:	Formaat:	Schaal:	Tekeningnummer:	Blad:
119595	04-2017	A1 (5x210)	1 : 50	2017-SI-1282	6
					Aantal:
					8







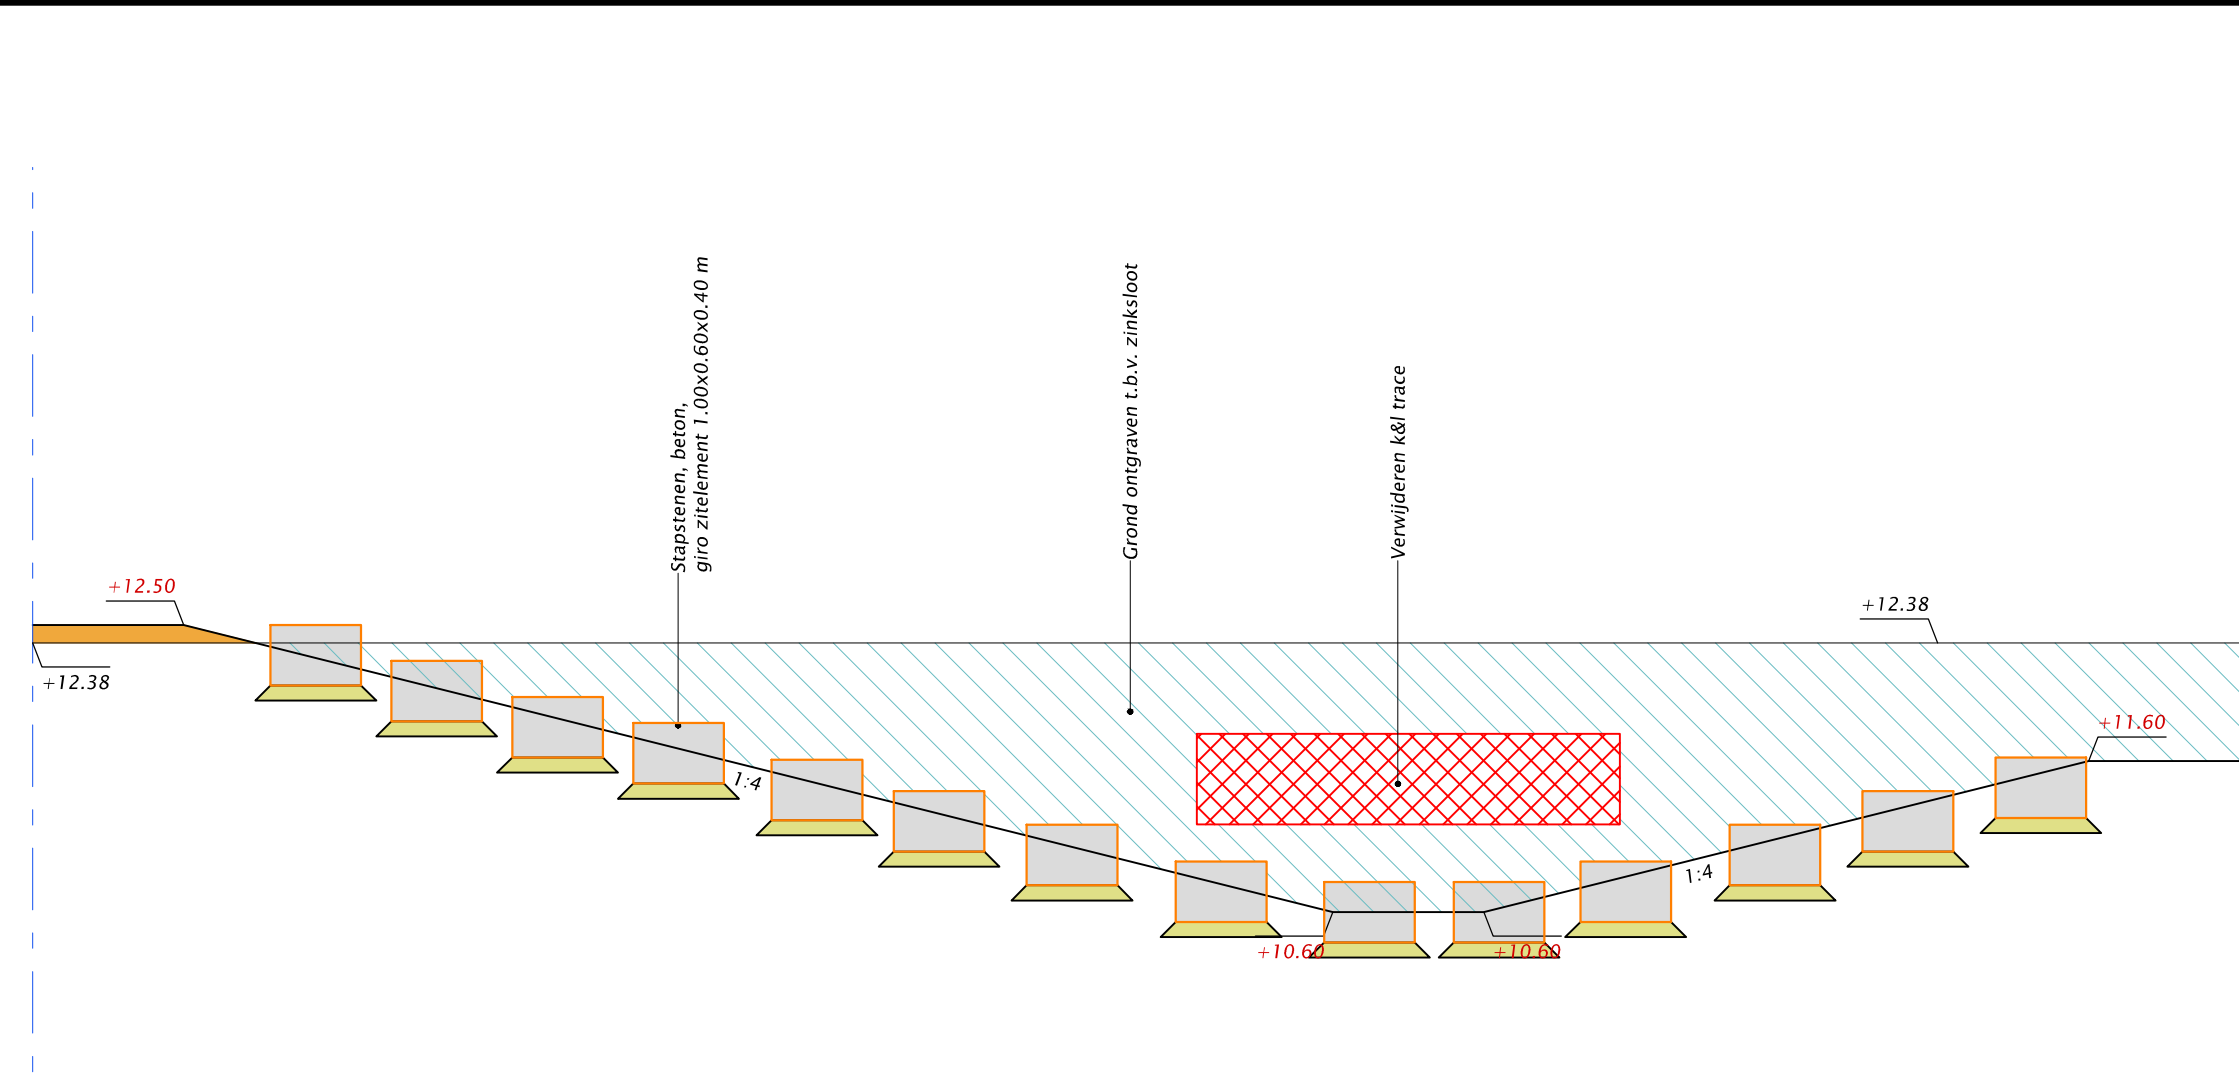


Doorsnede F-
Schaal 1:50

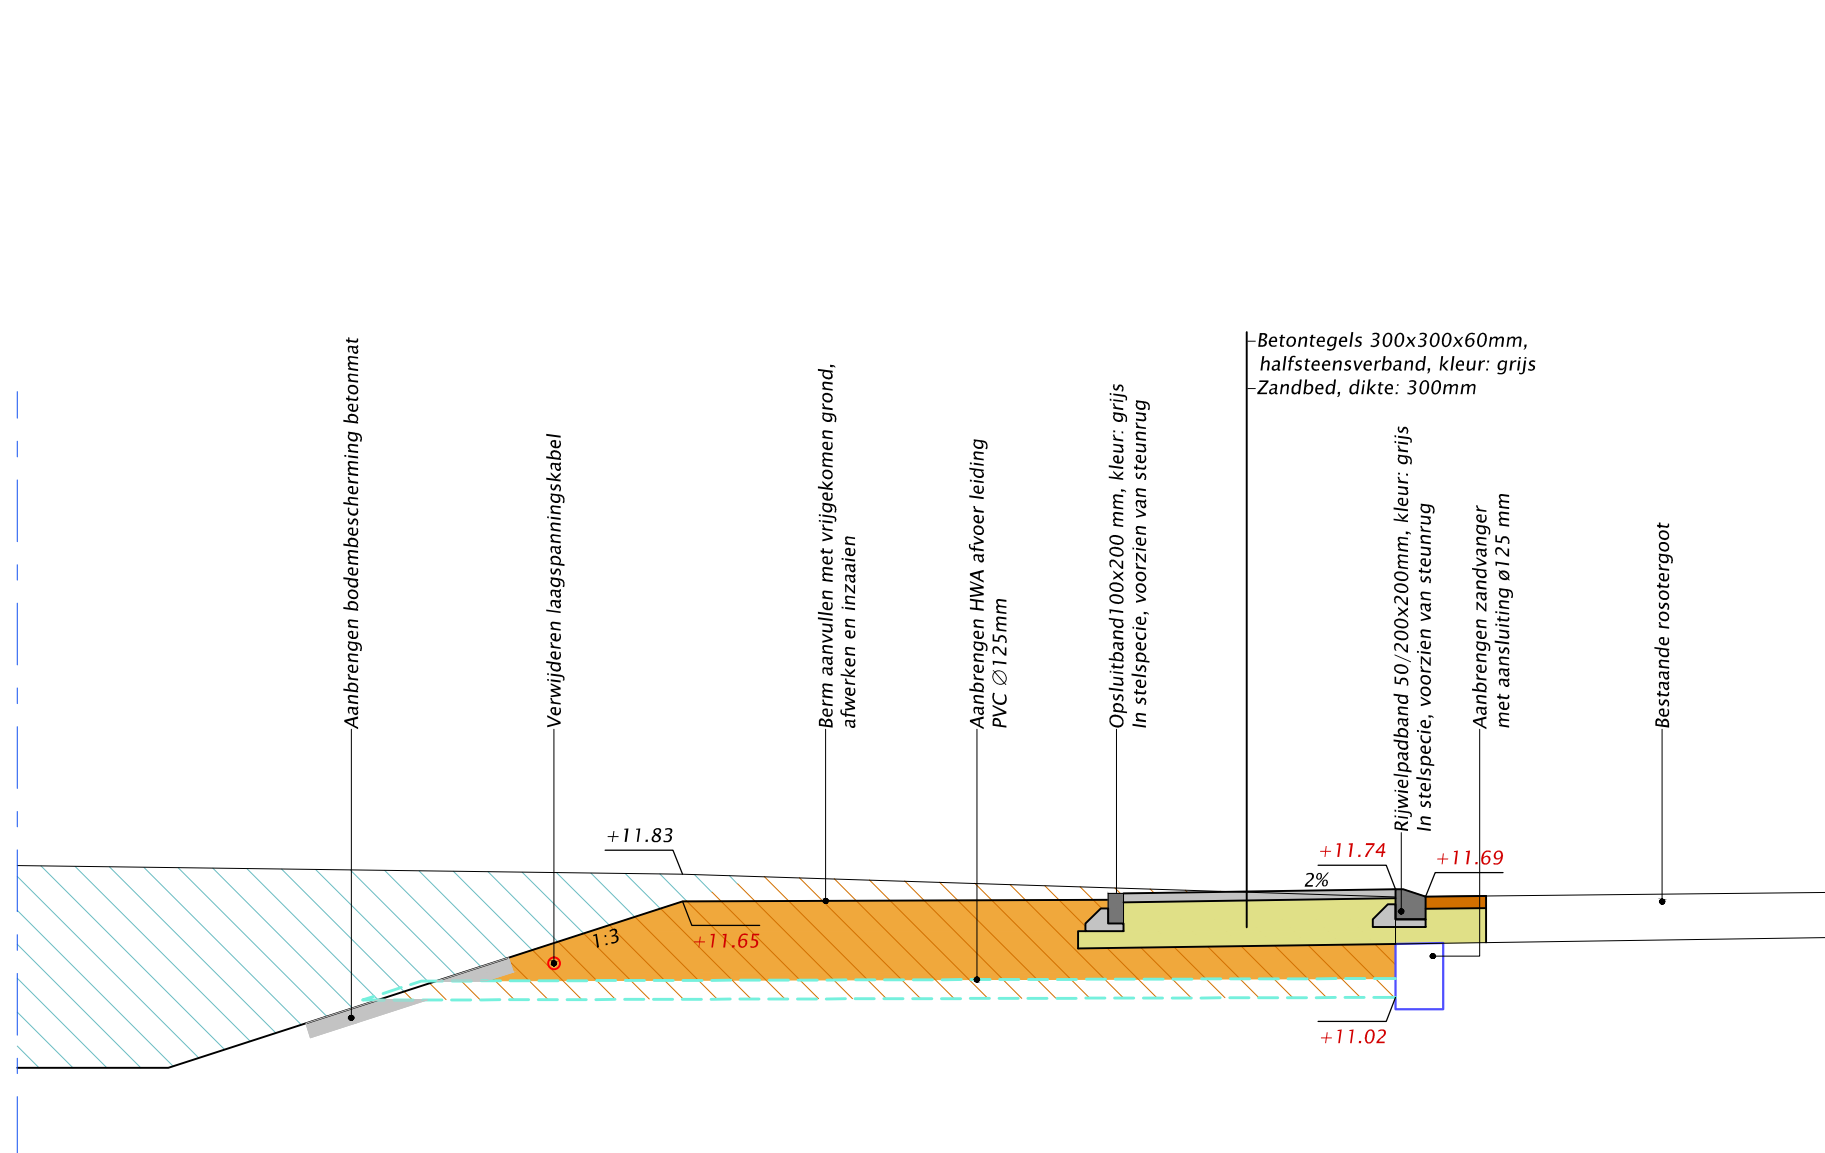

Detail 1: doorsnede HWA-afvoer
Schaal 1:50

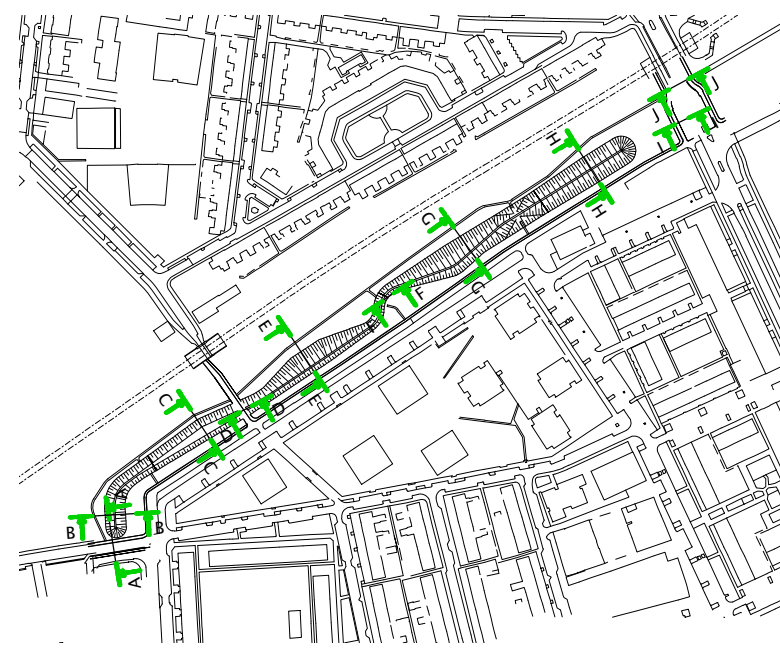

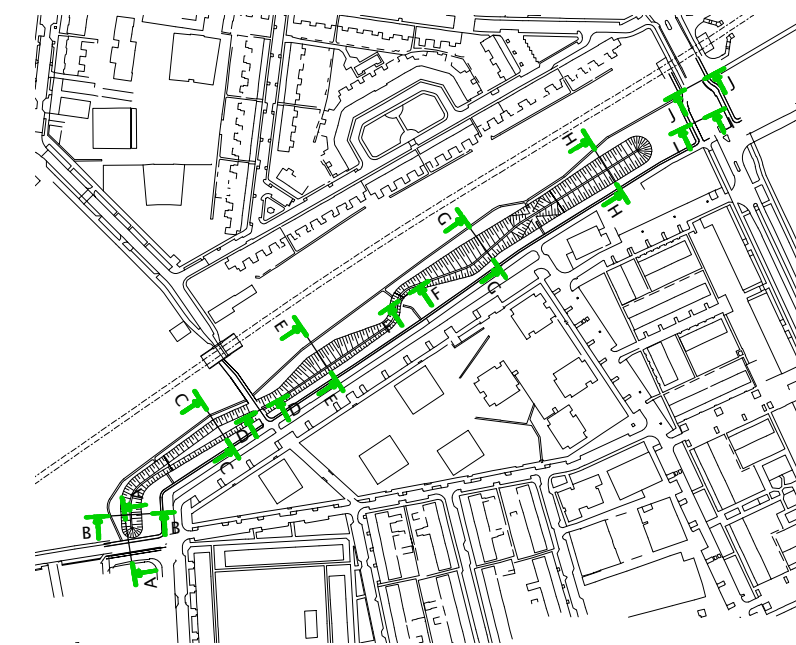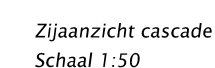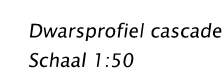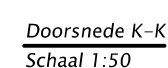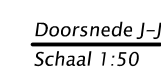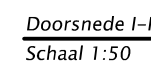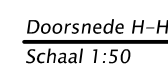

	GEMEENTE Arnhem	Eusebiusbuitsingel 53 Postbus 9200 6800 HA ARNHEM	www.arnhem.nl gemeente@arnhem.nl 0900 - 1809
	Project: Presikhaaf		
Omschrijving: Bestekstekening Eco-zone West Presikhaaf			
Onderdeel: Doorsneden H t/m K en details			