
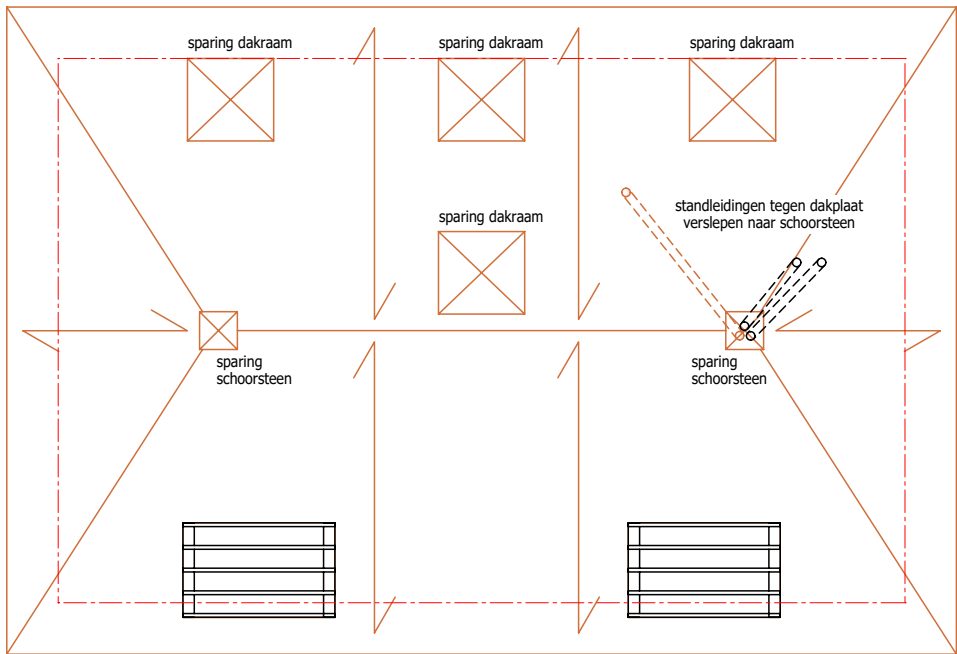
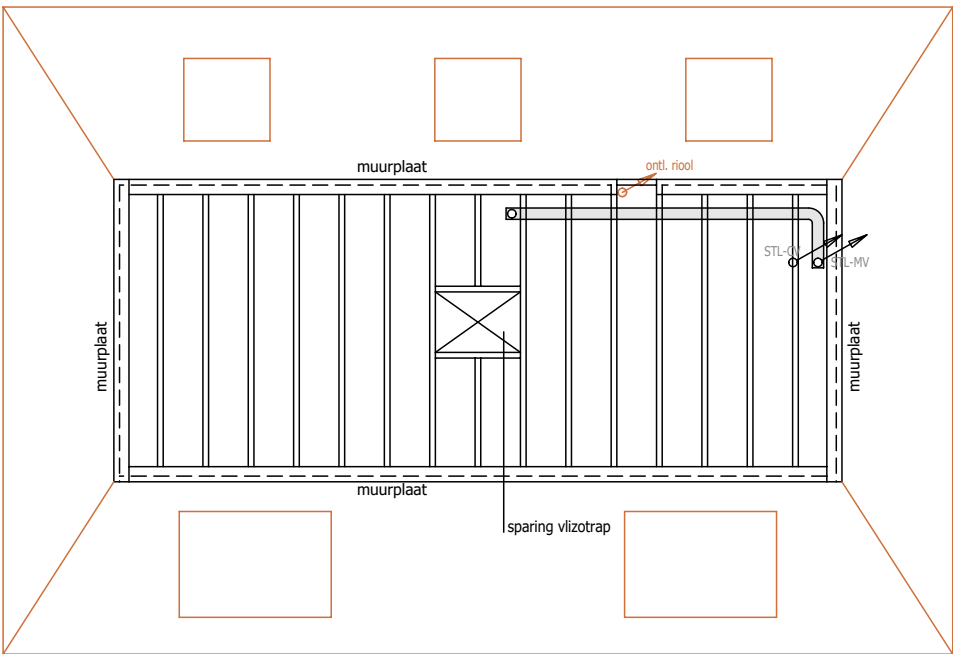


Nieuwbouw vrijstaande woning plan Eikenboom Hengelsestraat 1 Keijenburg

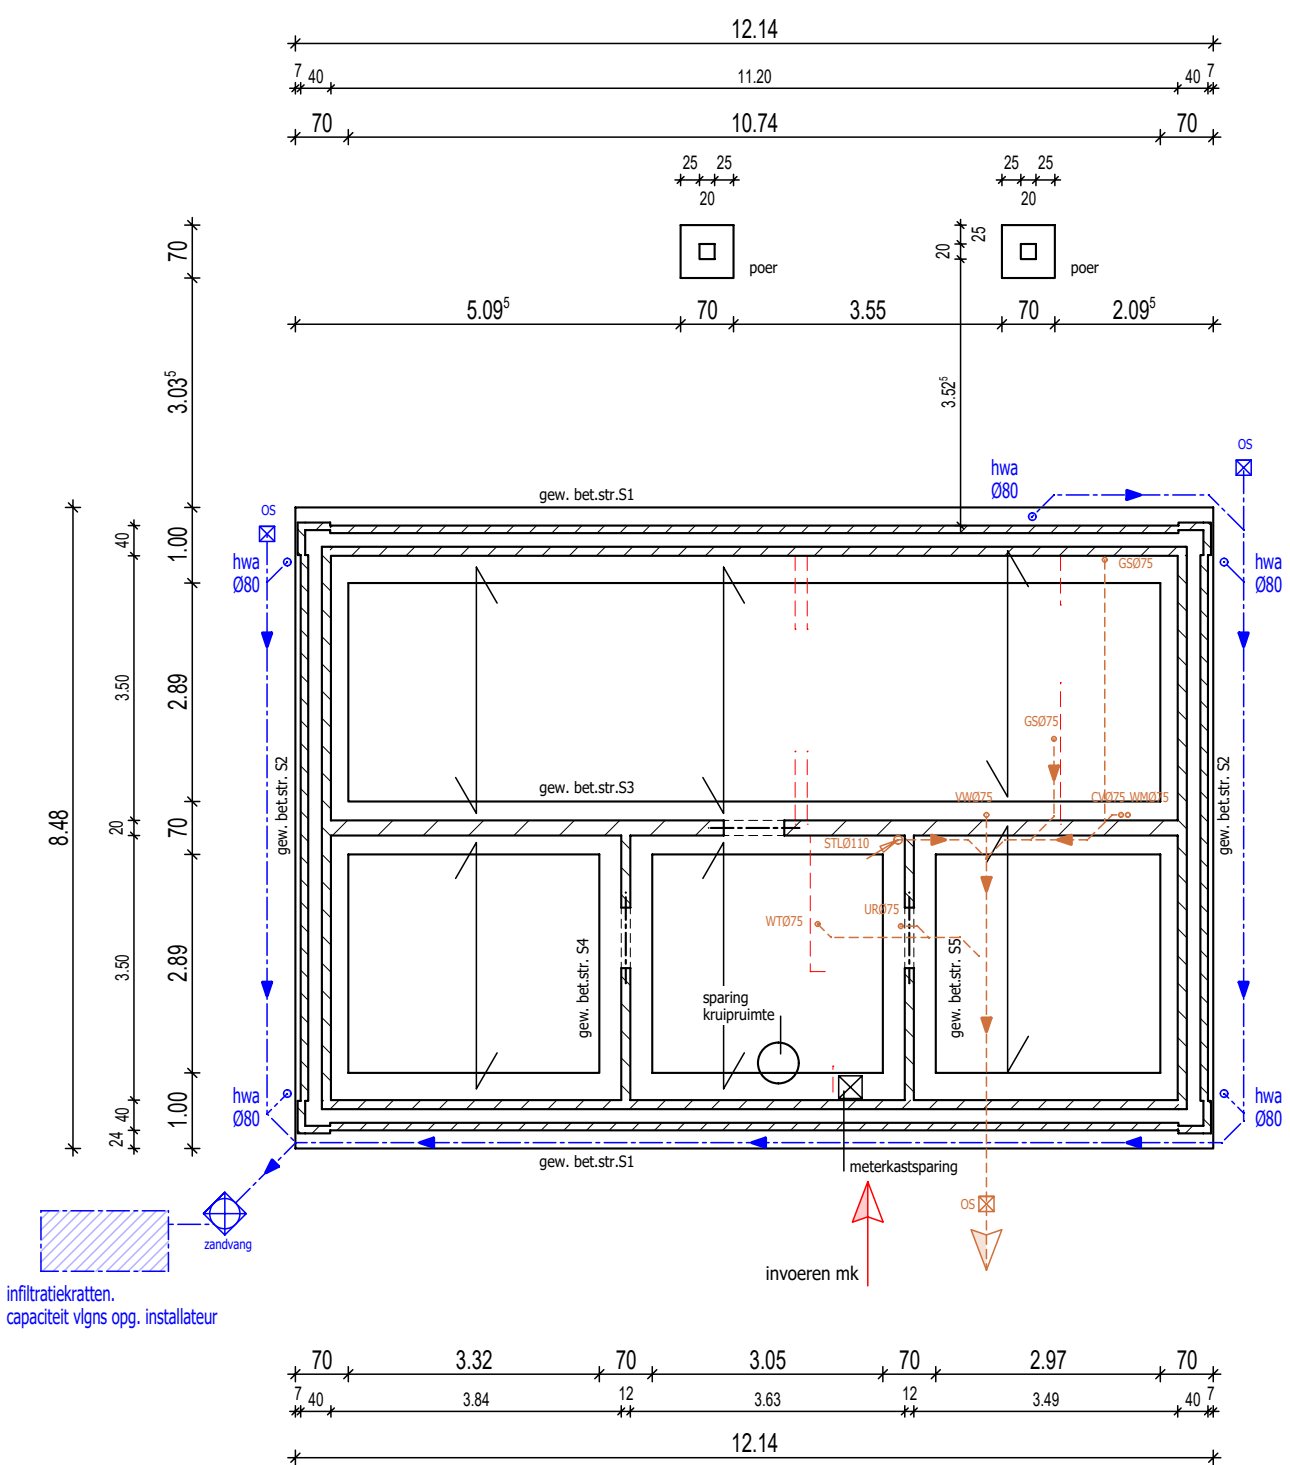

KAPPLAN

- zijwang dakkapel
...x...mm vlgns opg. constructeur
- balklaag dakkapel
...x...mm vlgns opg. constructeur
- Scharnierkap met dragend knieschot
vlgns opg. leverancier
- muurplaat en spatverankering
vlgns opg. leverancier
- knieschot op de verdiepingsvloer

ZOLDERVLOER

zoldervloer is een houten balklaag
...x...mm vlgns opg. constructeur

muurplaat
...x...mm vlgns opg. constructeur


FUNDERING-RIOLERING

begane grondvloer is een geïsoleerde kanaalplaatvloer
d=200mm
Rc volgens EP-berekening
afmeting en wapening strokenfundering
volgens opg. constructeur

vuilwaterriool aansluiten op gemeenteriool
uitleggers vlgns opgaaf van gemeente

**hemelwater spuwen op perceelgoten en
middels straatgoten afvoeren naar Wadi**

Aansluitingen vlgns. MEM3215 en NPR3216

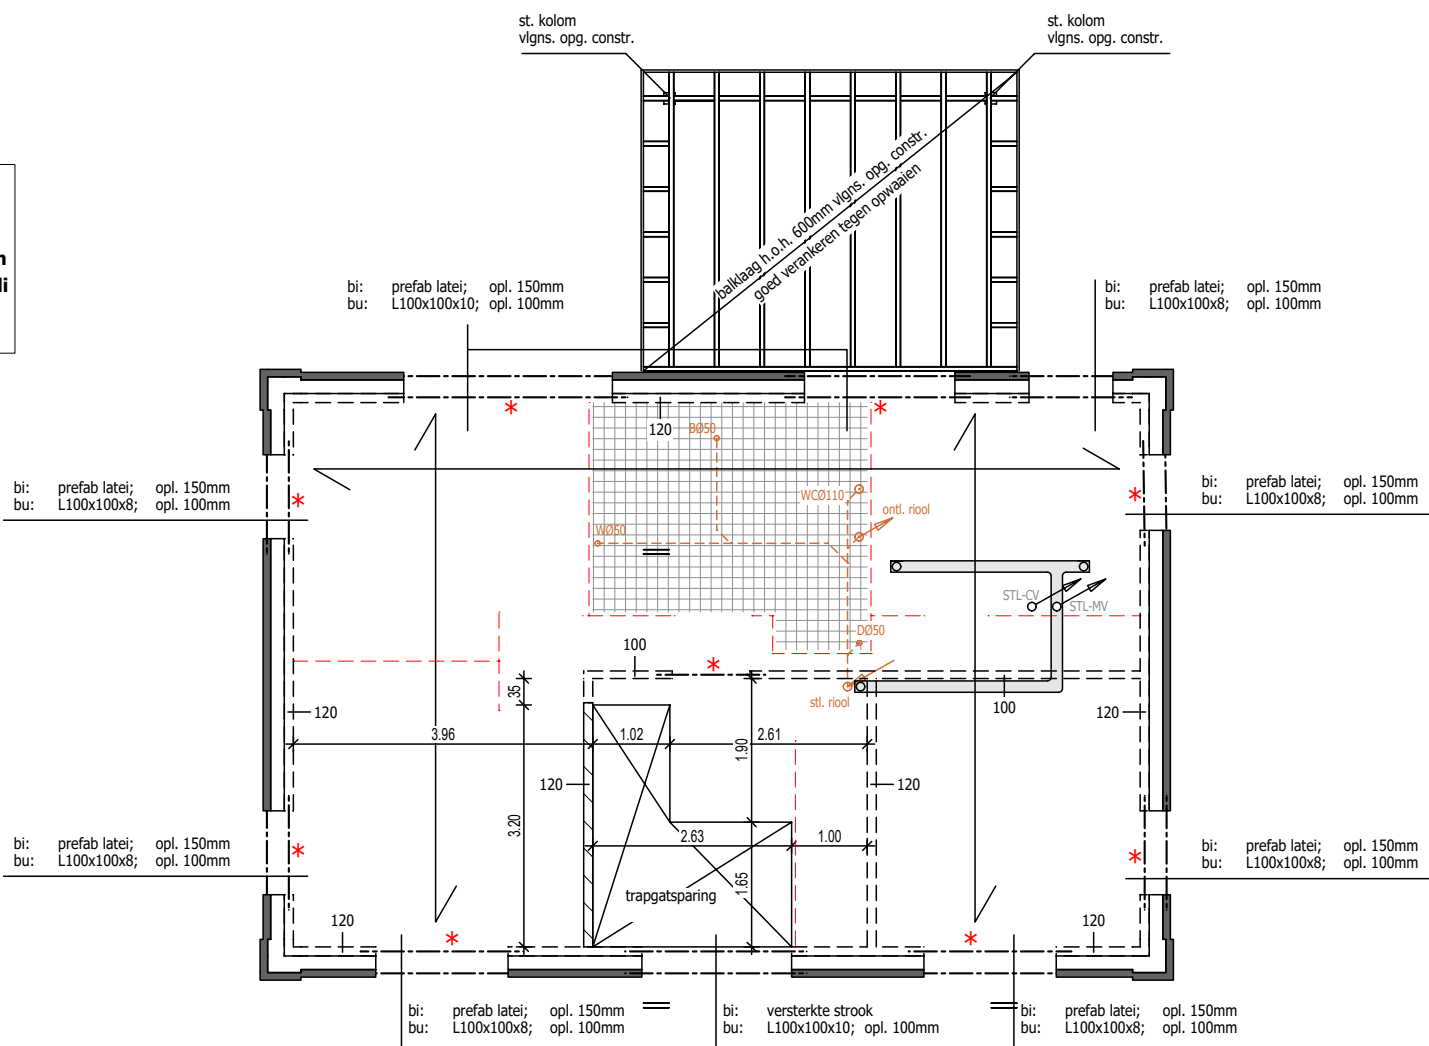


VERDIEPINGSVLOER

verdiepingsvloer is een breedplaatvloer
d=250mm

* Alle prefab betonlatten
volgens berekeningen leverancier

lijnlast wanden op de vloer

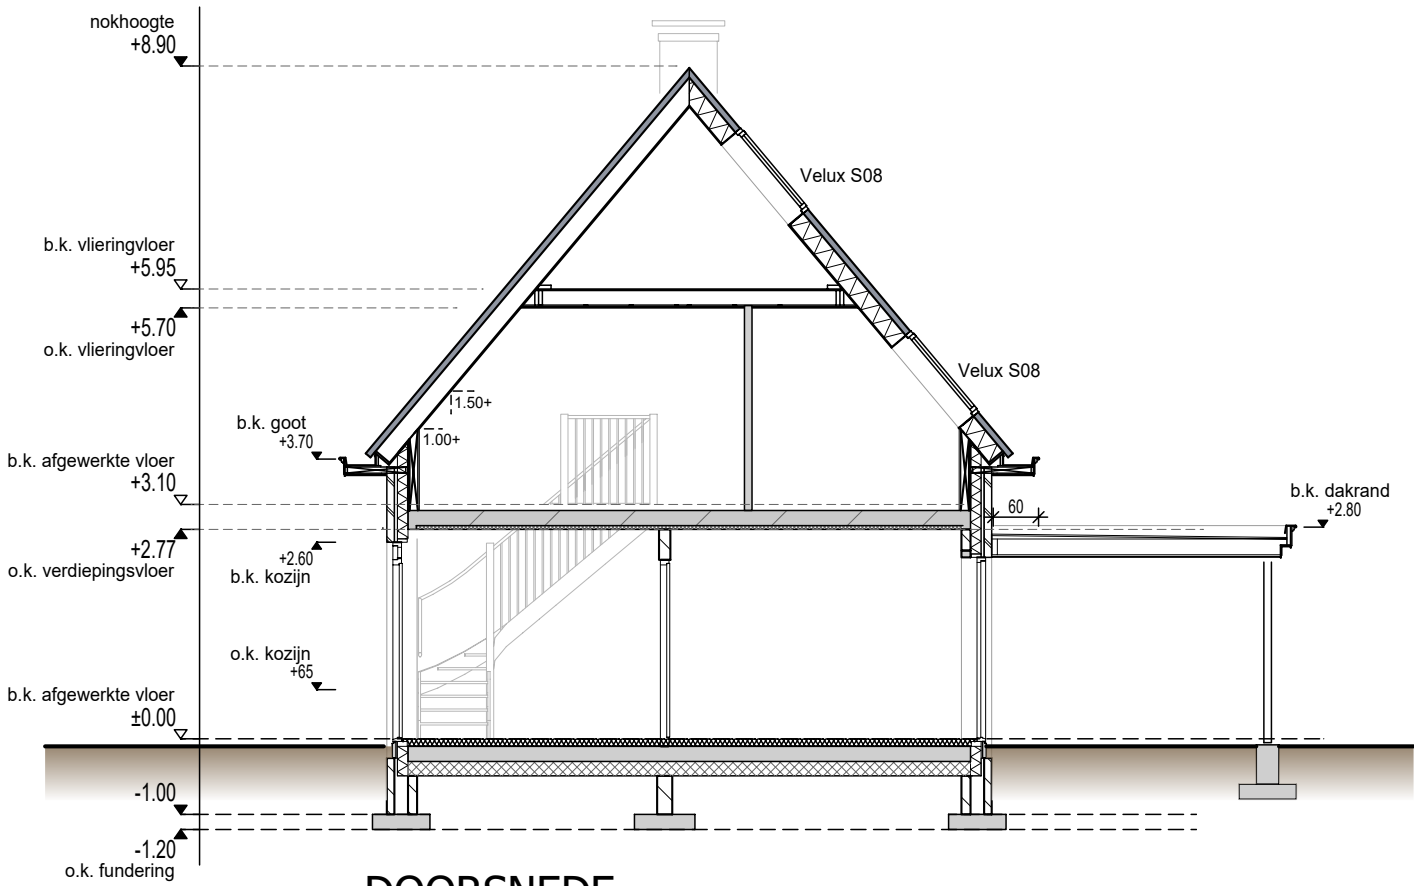

DOORSNEDE

handtekening opdrachtgever _____

datum _____

Opdrachtg.	:	R. Weverink, St. Jansstraat, Keijenborg			
Werk	:	Nieuwbouw woning Hengelosestraat 1 Keijenborg			
Technisch blad	get.	B.J.S.	datum	21-06-17	wijz. a
	Blad	TB.01	schaal	1:100	wijz. b
Schiphorst Bouw Tilderstraat 6 7256 BM Keijenborg tel: 0575-462957 email: b.schiphorst@upcmail.nl					
DOORNSPEEKDESIGN					