Nieuwbouw vrijstaande woning plan Eikenboom Hengelosestraat 1 Keijenborg

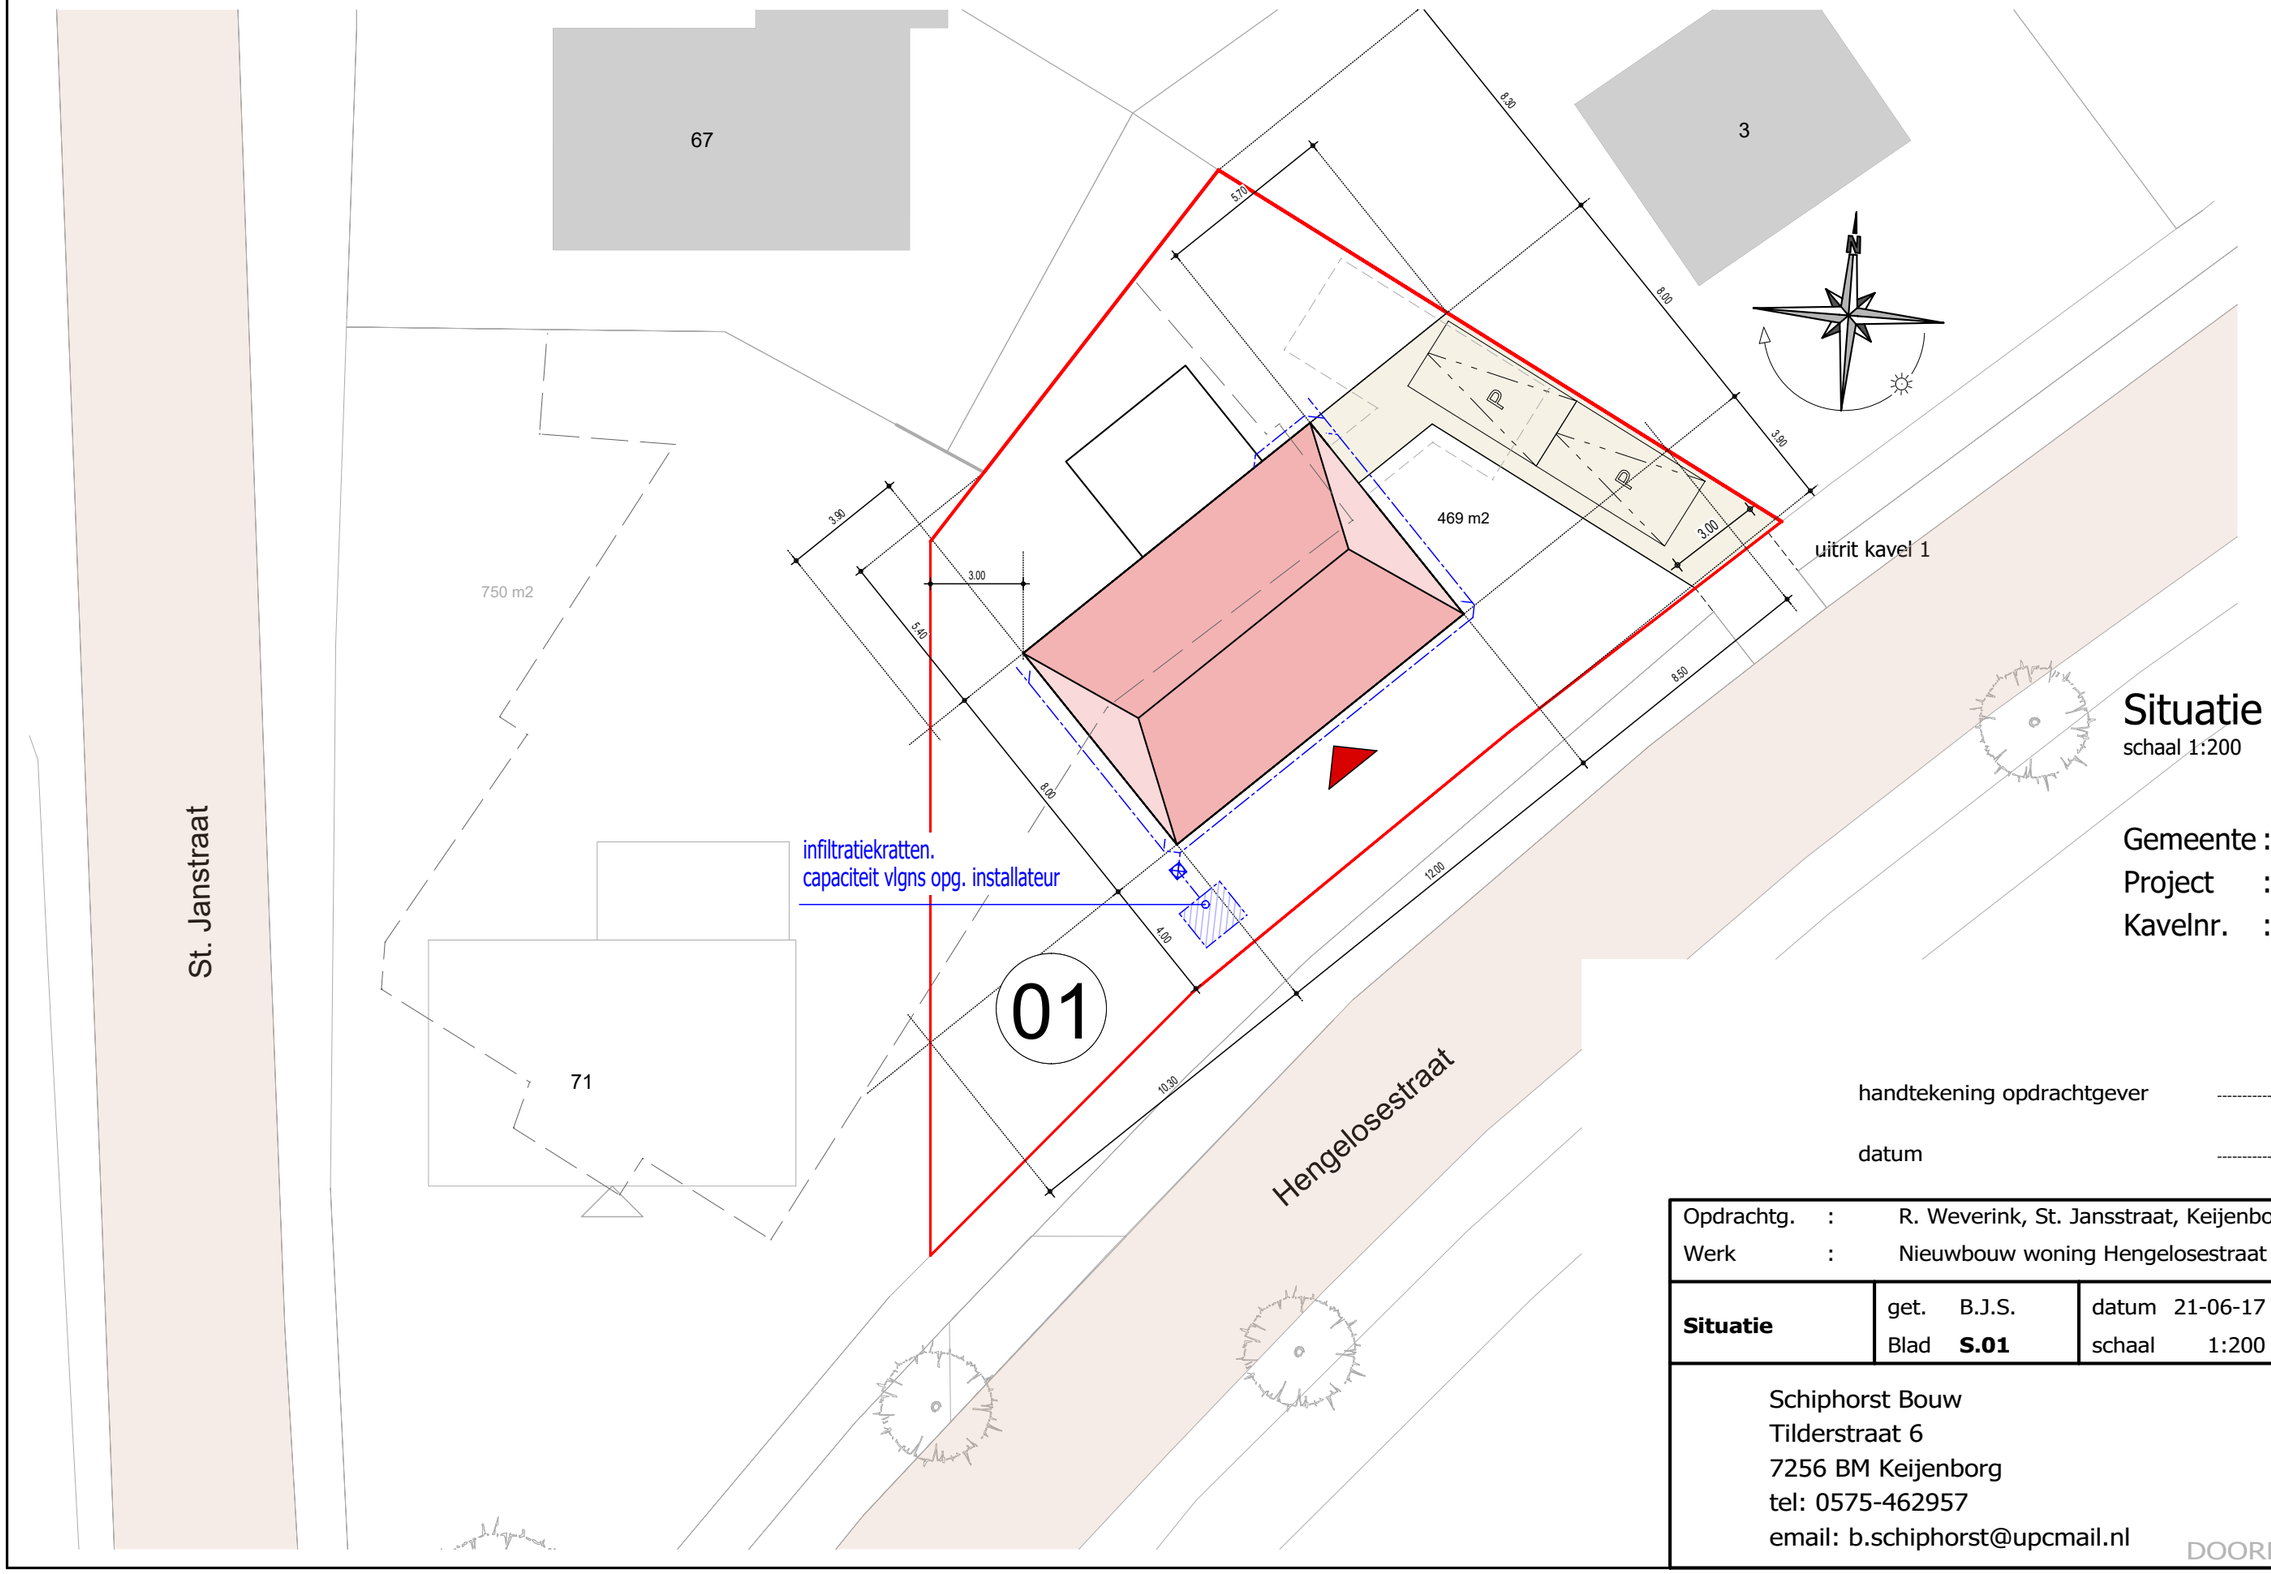

Situatie
schaal 1:200

Gemeente : Bronckhorst
Project : Eikenboom
Kavelnr. : 1

handtekening opdrachtgever ----------

datum ----------

Opdrachtg. : R. Weverink, St. Jansstraat, Keijenborg			
Werk : Nieuwbouw woning Hengelosestraat 1 Keijenborg			
Situatie	get. B.J.S.	datum 21-06-17	wijz. a
	Blad **S.01**	schaal 1:200	wijz. b

Schiphorst Bouw
Tilderstraat 6
7256 BM Keijenborg
tel: 0575-462957
email: b.schiphorst@upcmail.nl

DOORNSPEEKDESIGN