




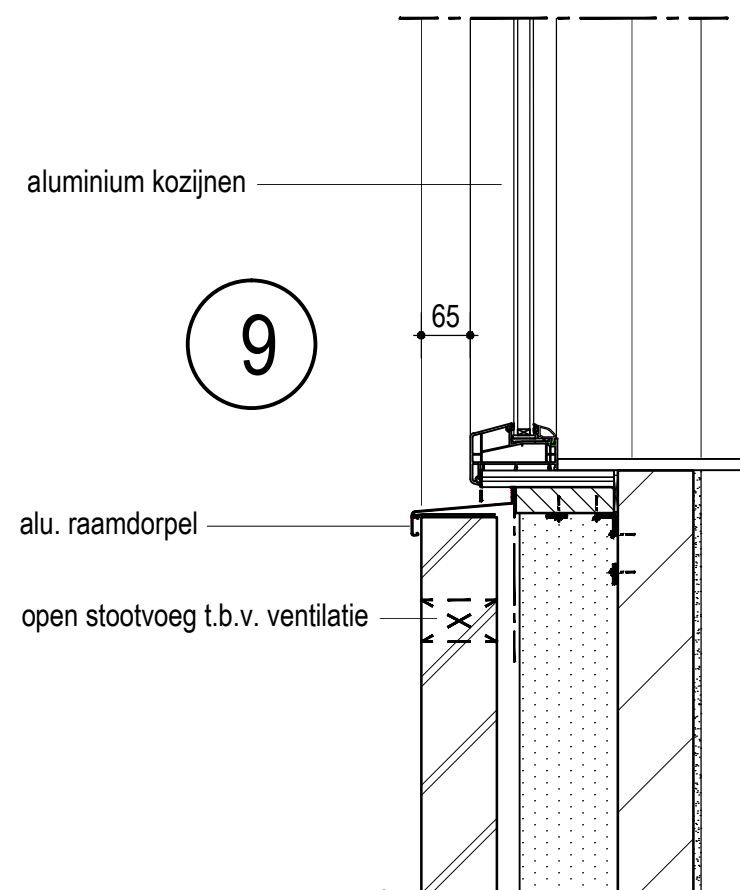


Onderaansluiting kozijn aanbouw

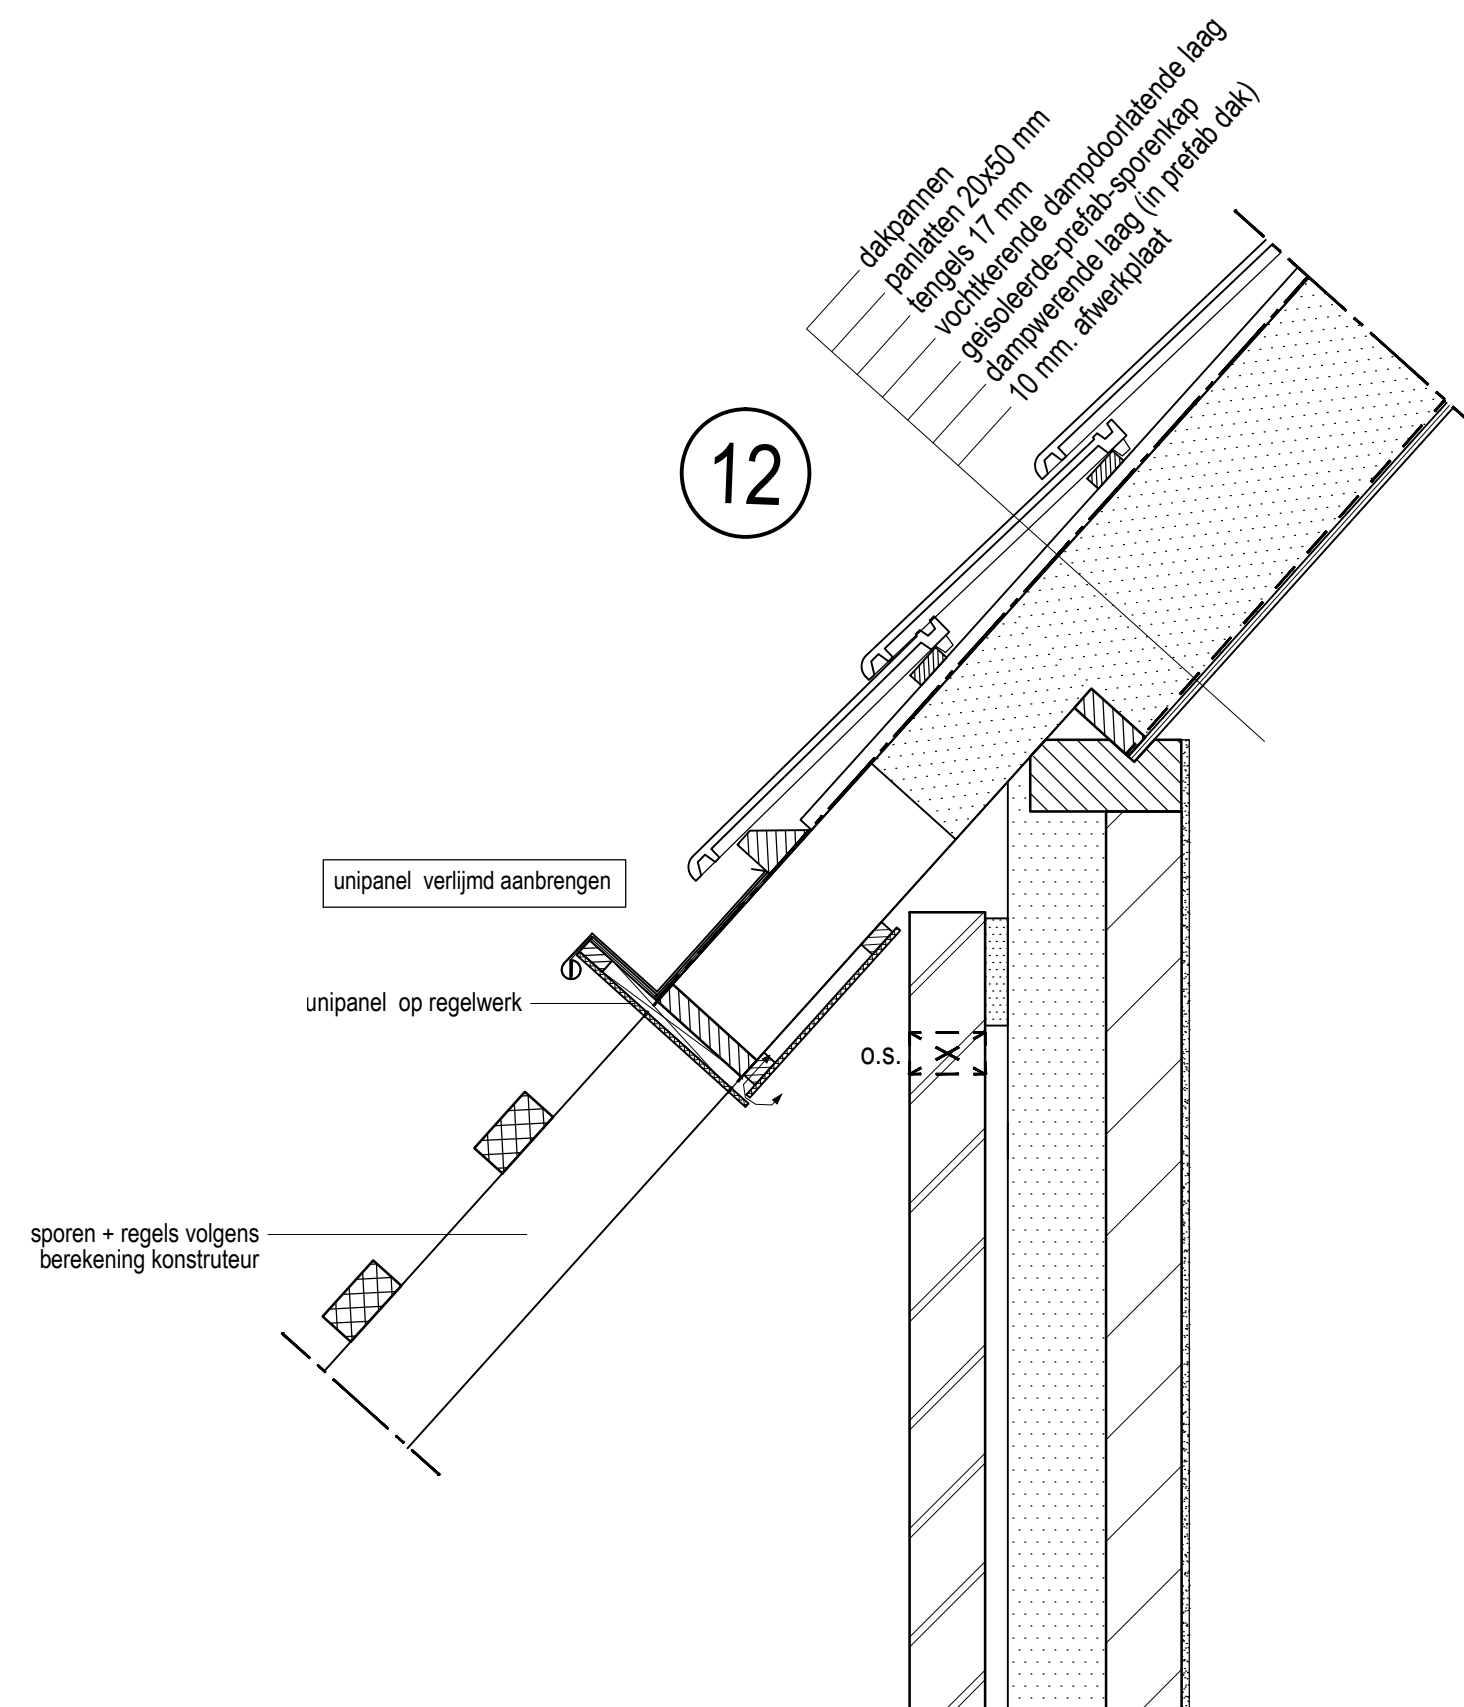


Gootdetail

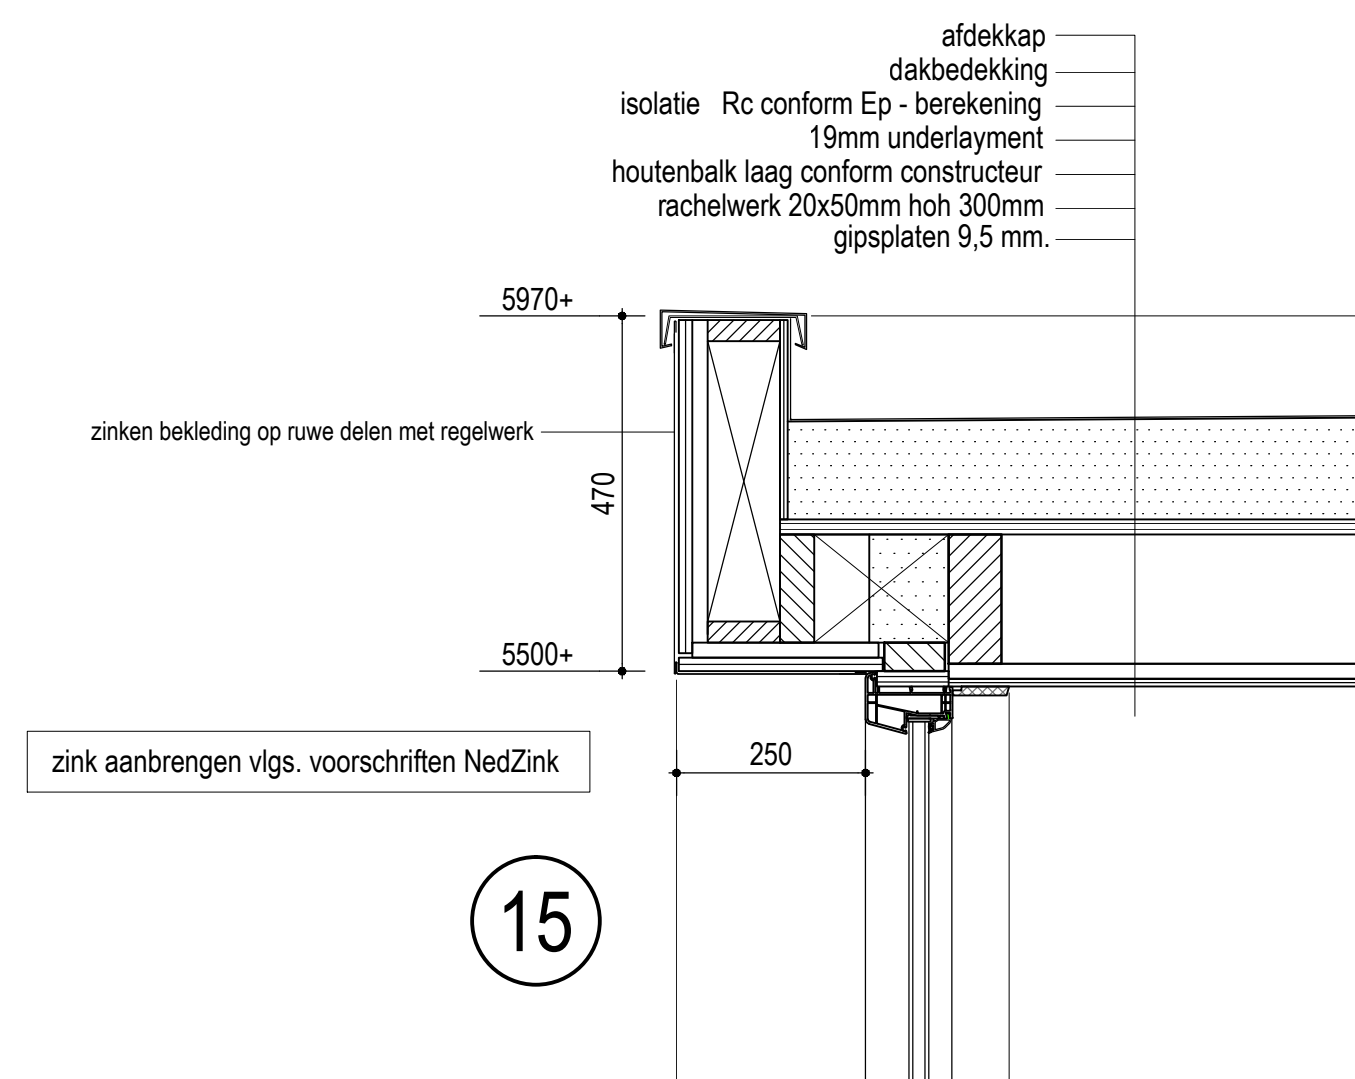



Bovenaansluiting Risaliet

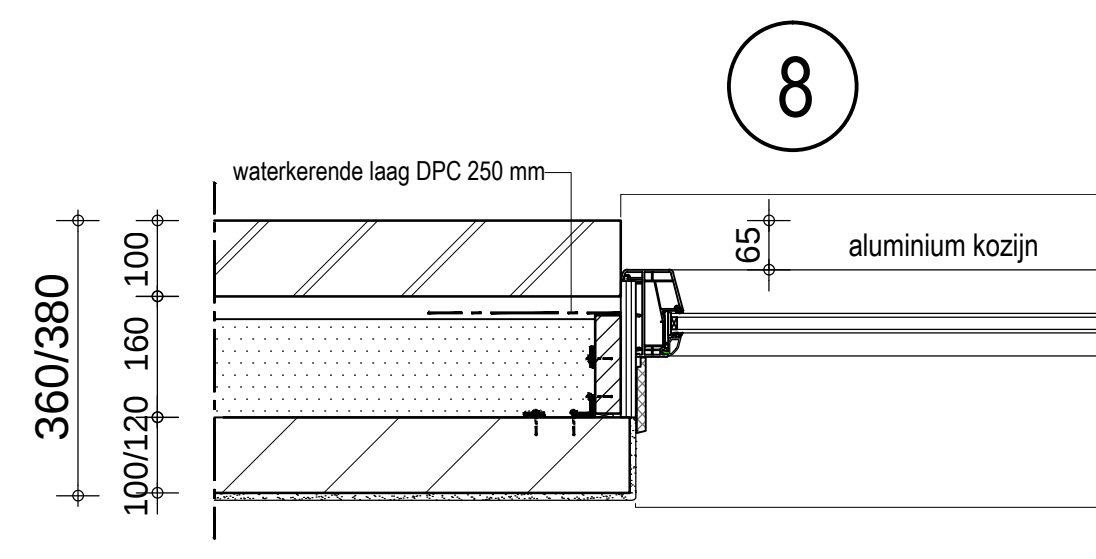


Zijaansluiting kozijn aanbouw

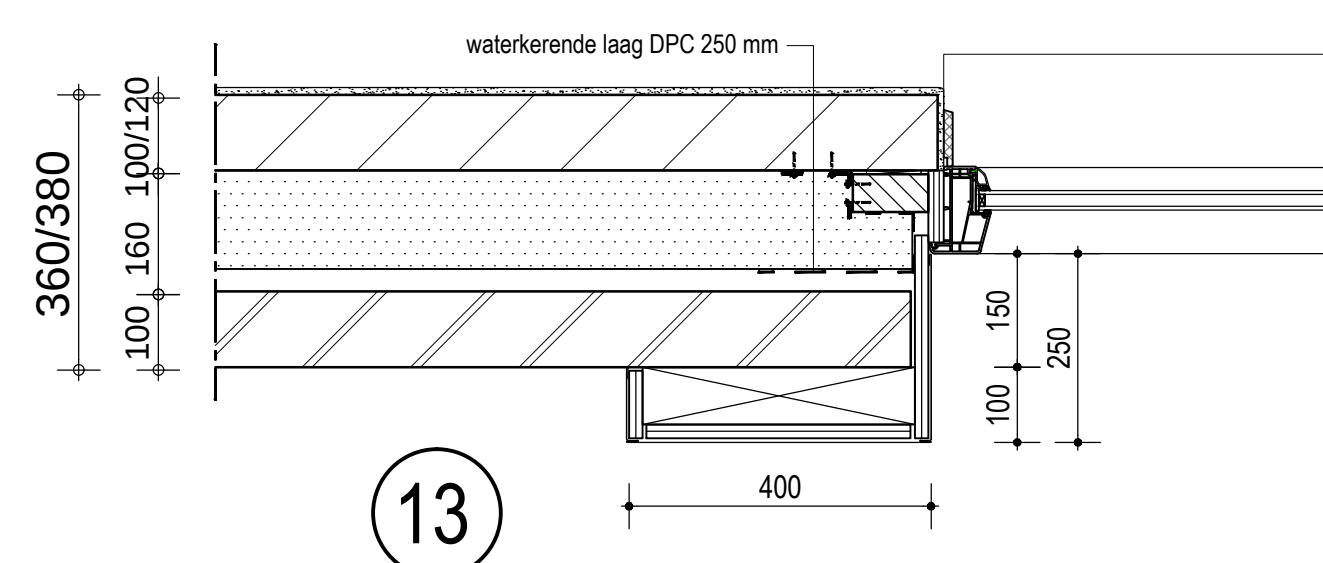

Zijaansluitingen Risaliet

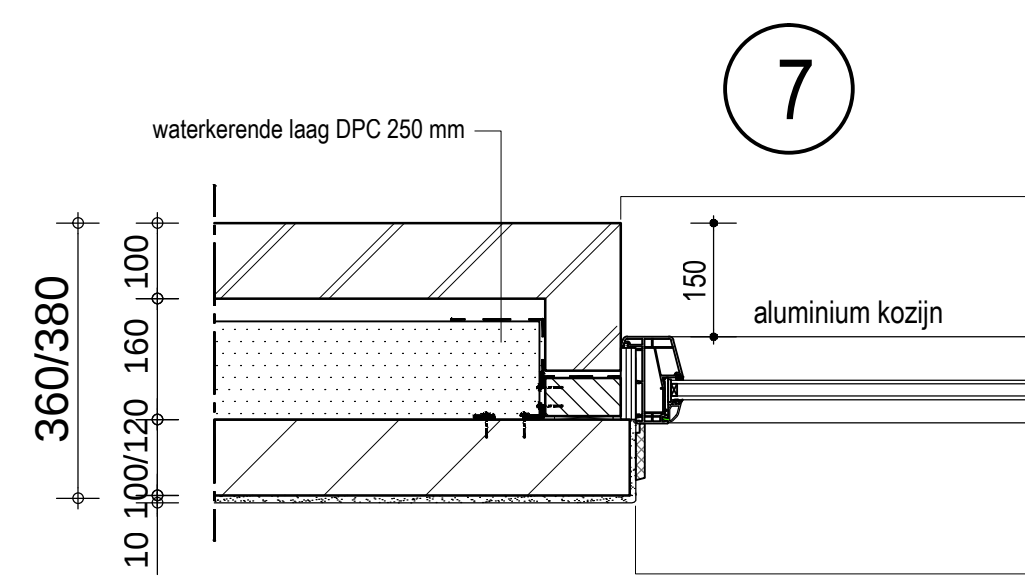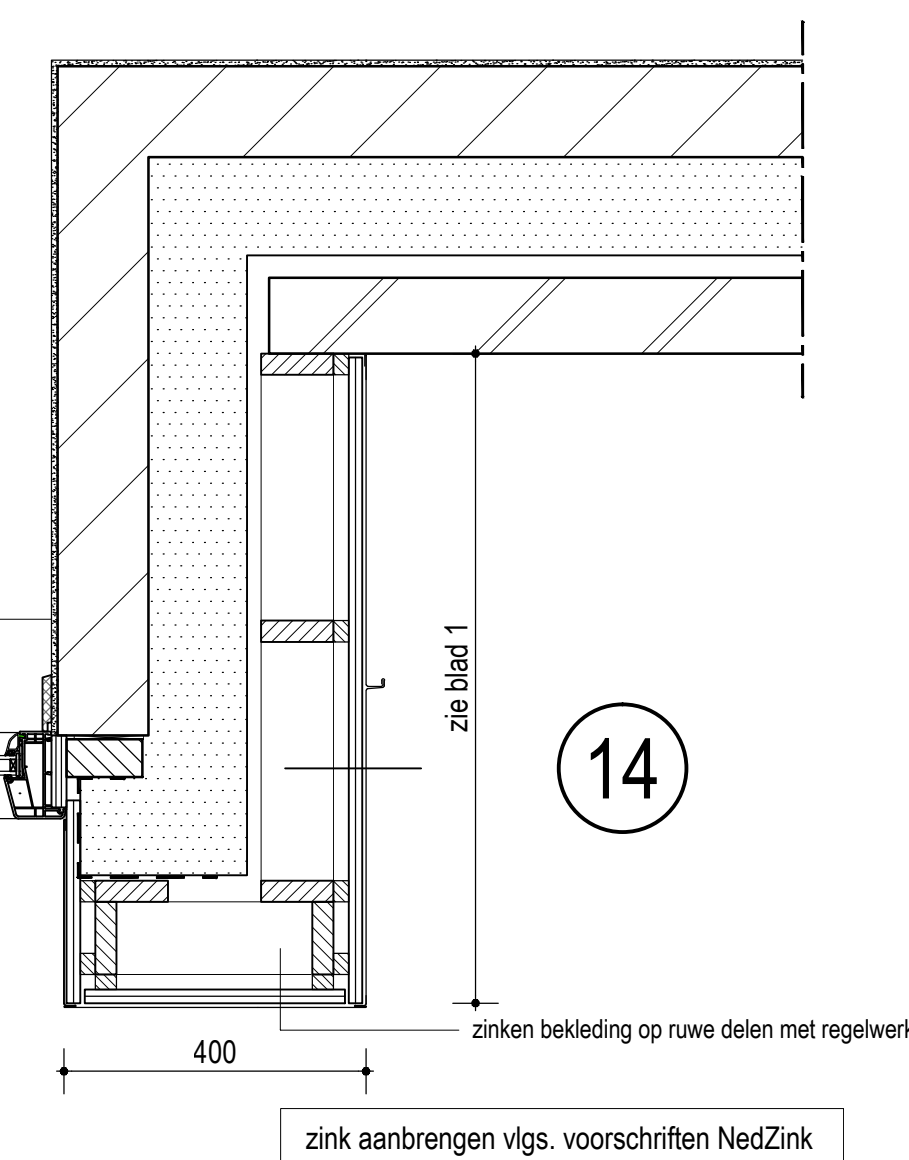

Zijaansluiting kozijn hoofdbouw

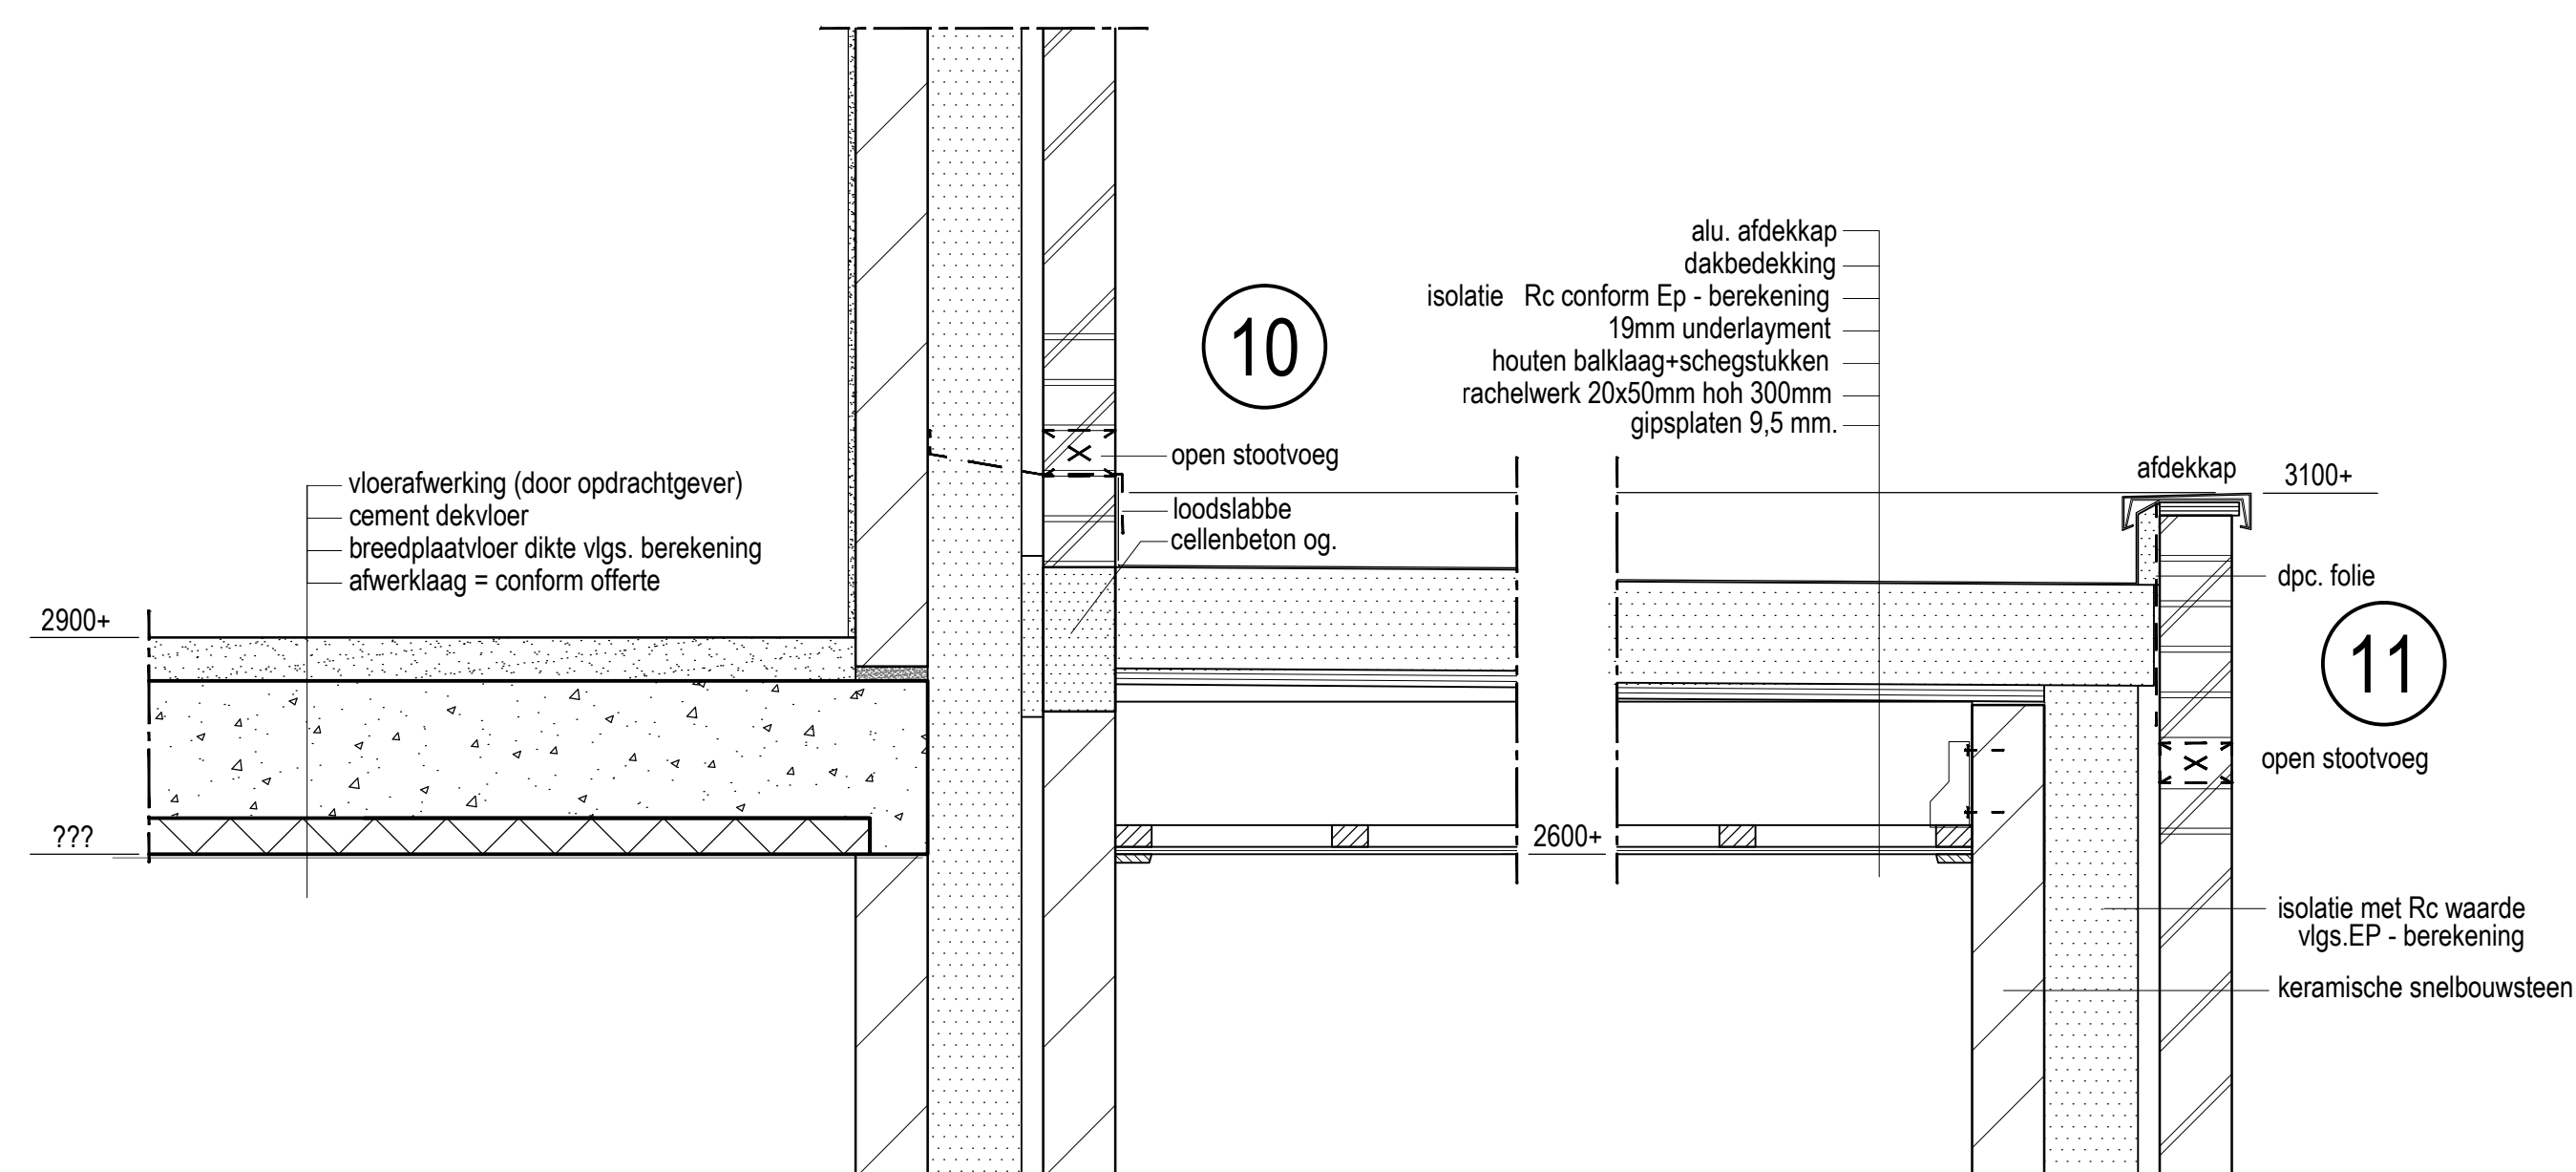

Detail aansluiting hoofdbouw/aanbouw

Detail dakrand aanbouw

Principe details 1:10

werknummer: WS999-215 bladnummer: 04 Principedetails B		adres Netwerkweg 5 7251 KV Vorden tel (0575) - 84 60 52 email info@woonsubliem.nl internet www.woonsubliem.nl
opdrachtgever Fam. Van Ommen adres keppelseweg 342 7009 AD Doetinchem telefoonnummer 06 11 00 89 76 e-mailadres ronaldvanommen@hotmail.com	status Bouwaanvraag schaal 1:10 datum 04-07-2017 revisie 01 - revisie 02 - revisie 03 - revisie 04 -	