


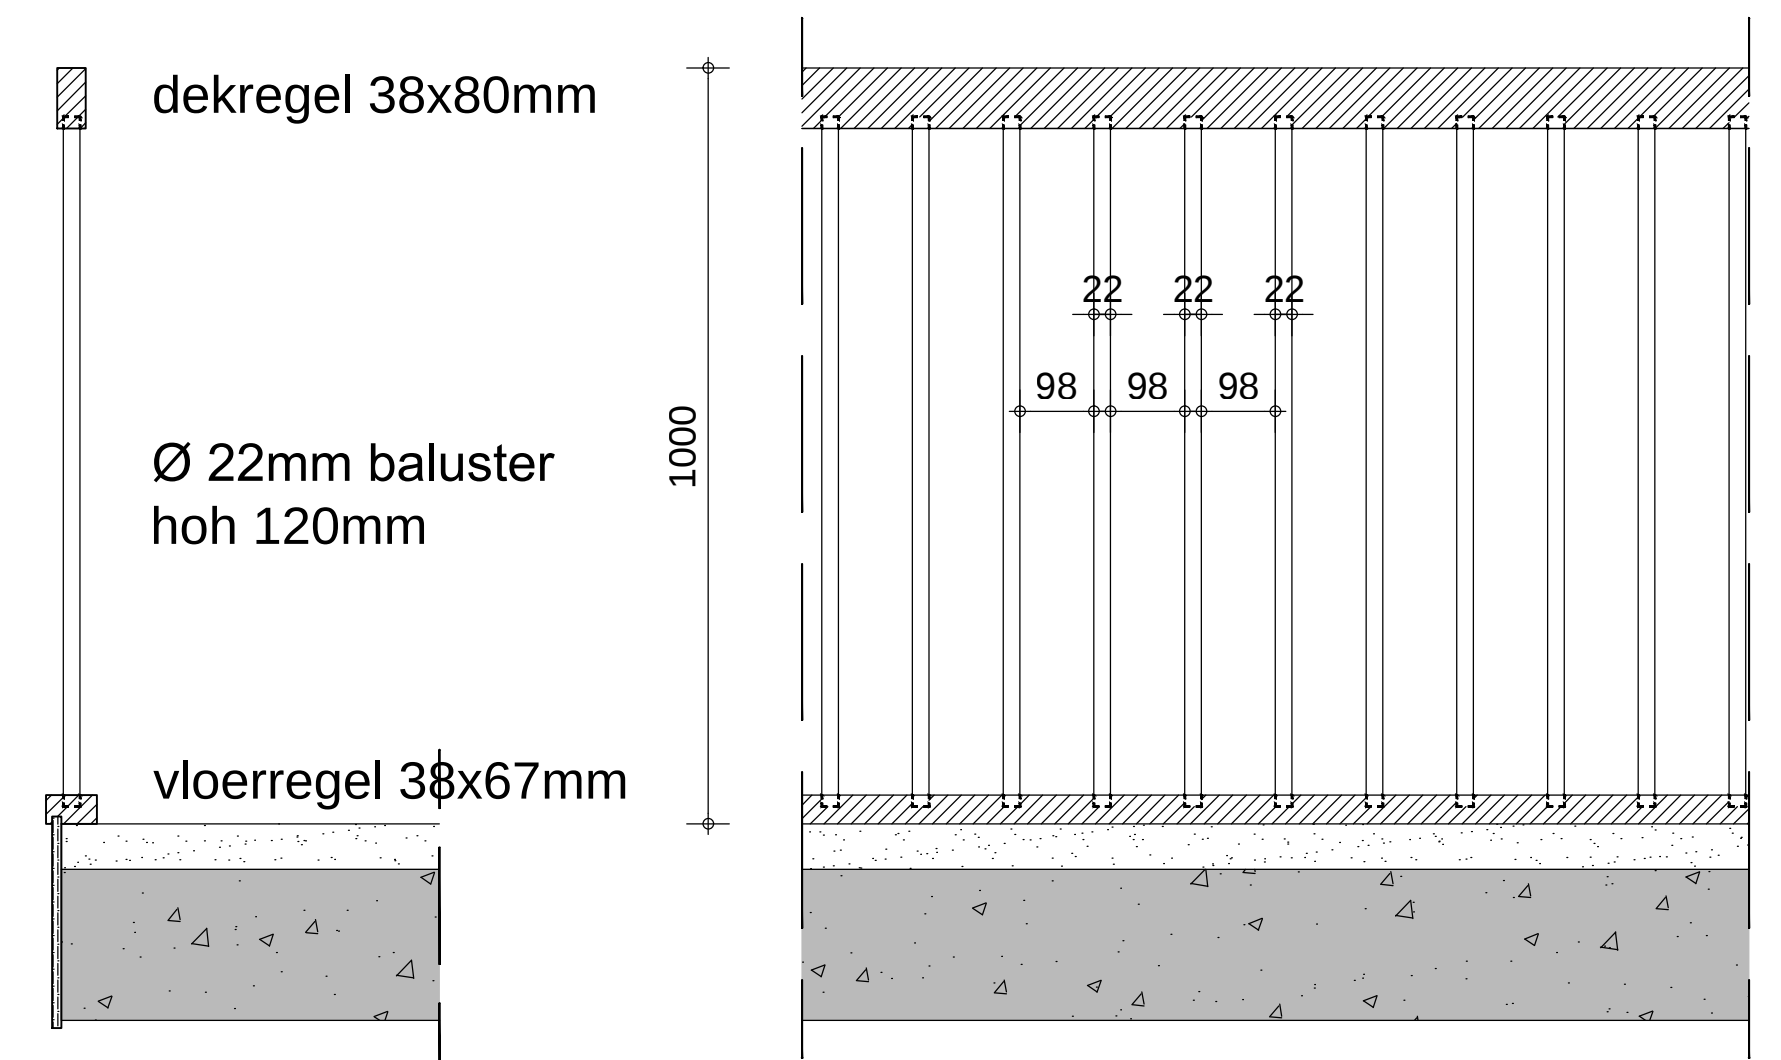
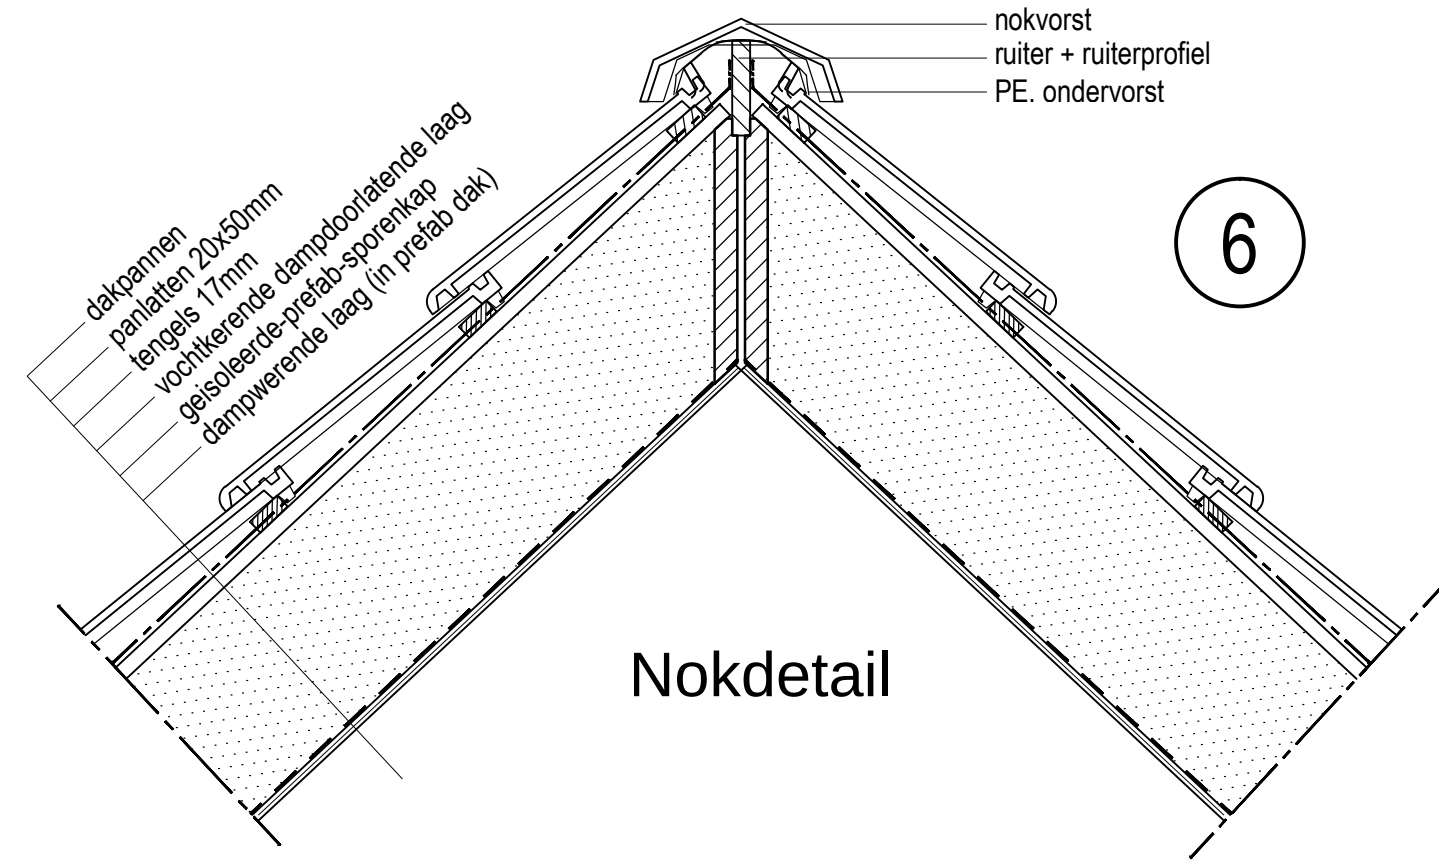
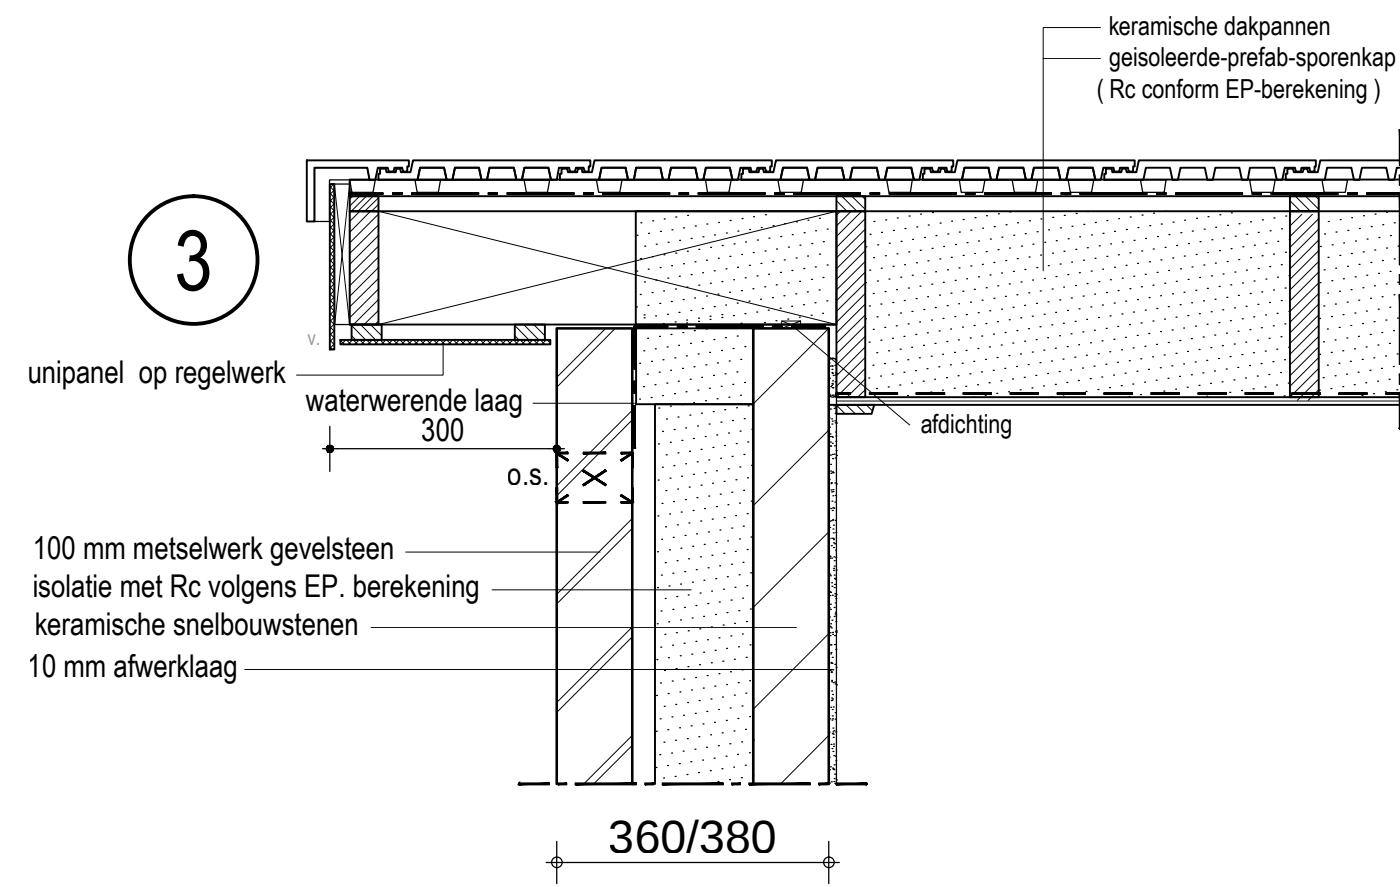


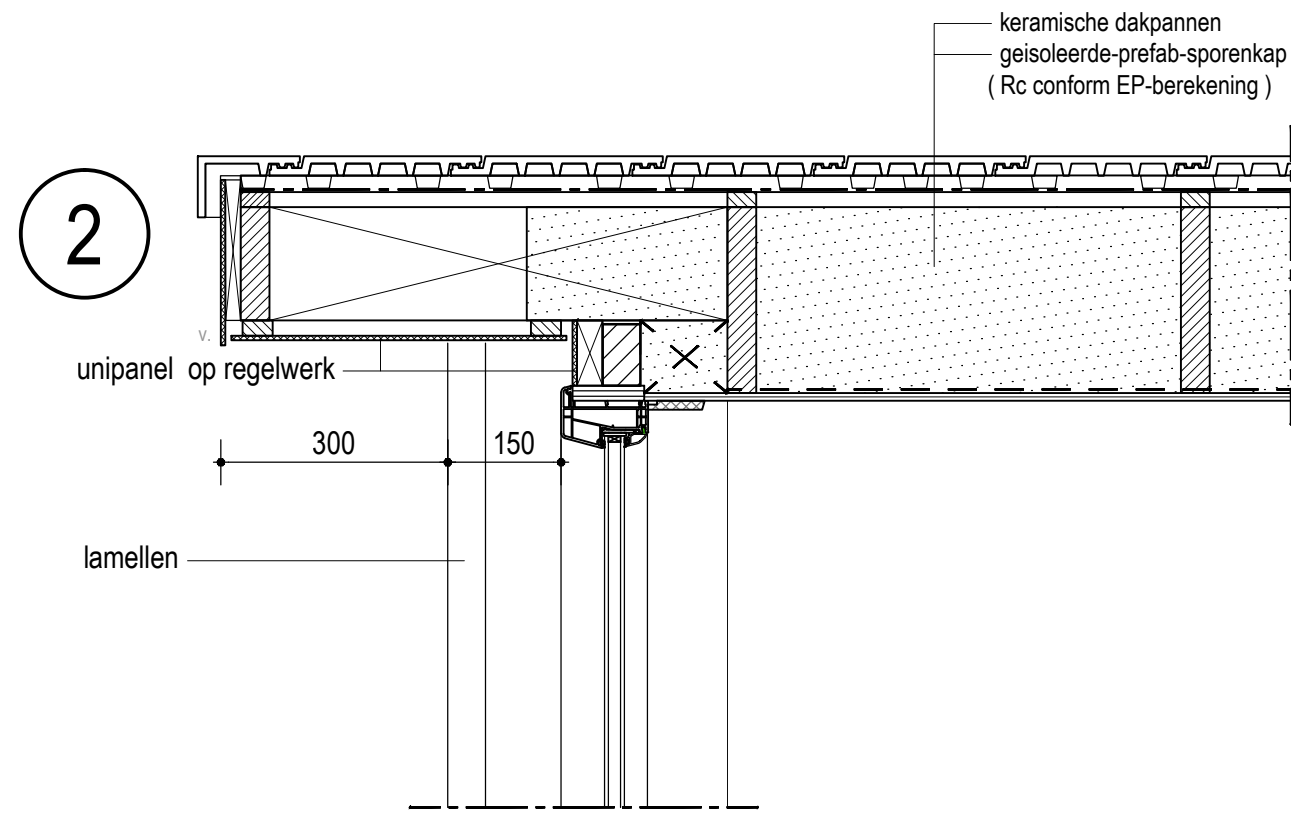


Doorsnede
Aanzicht
Balustrade detail

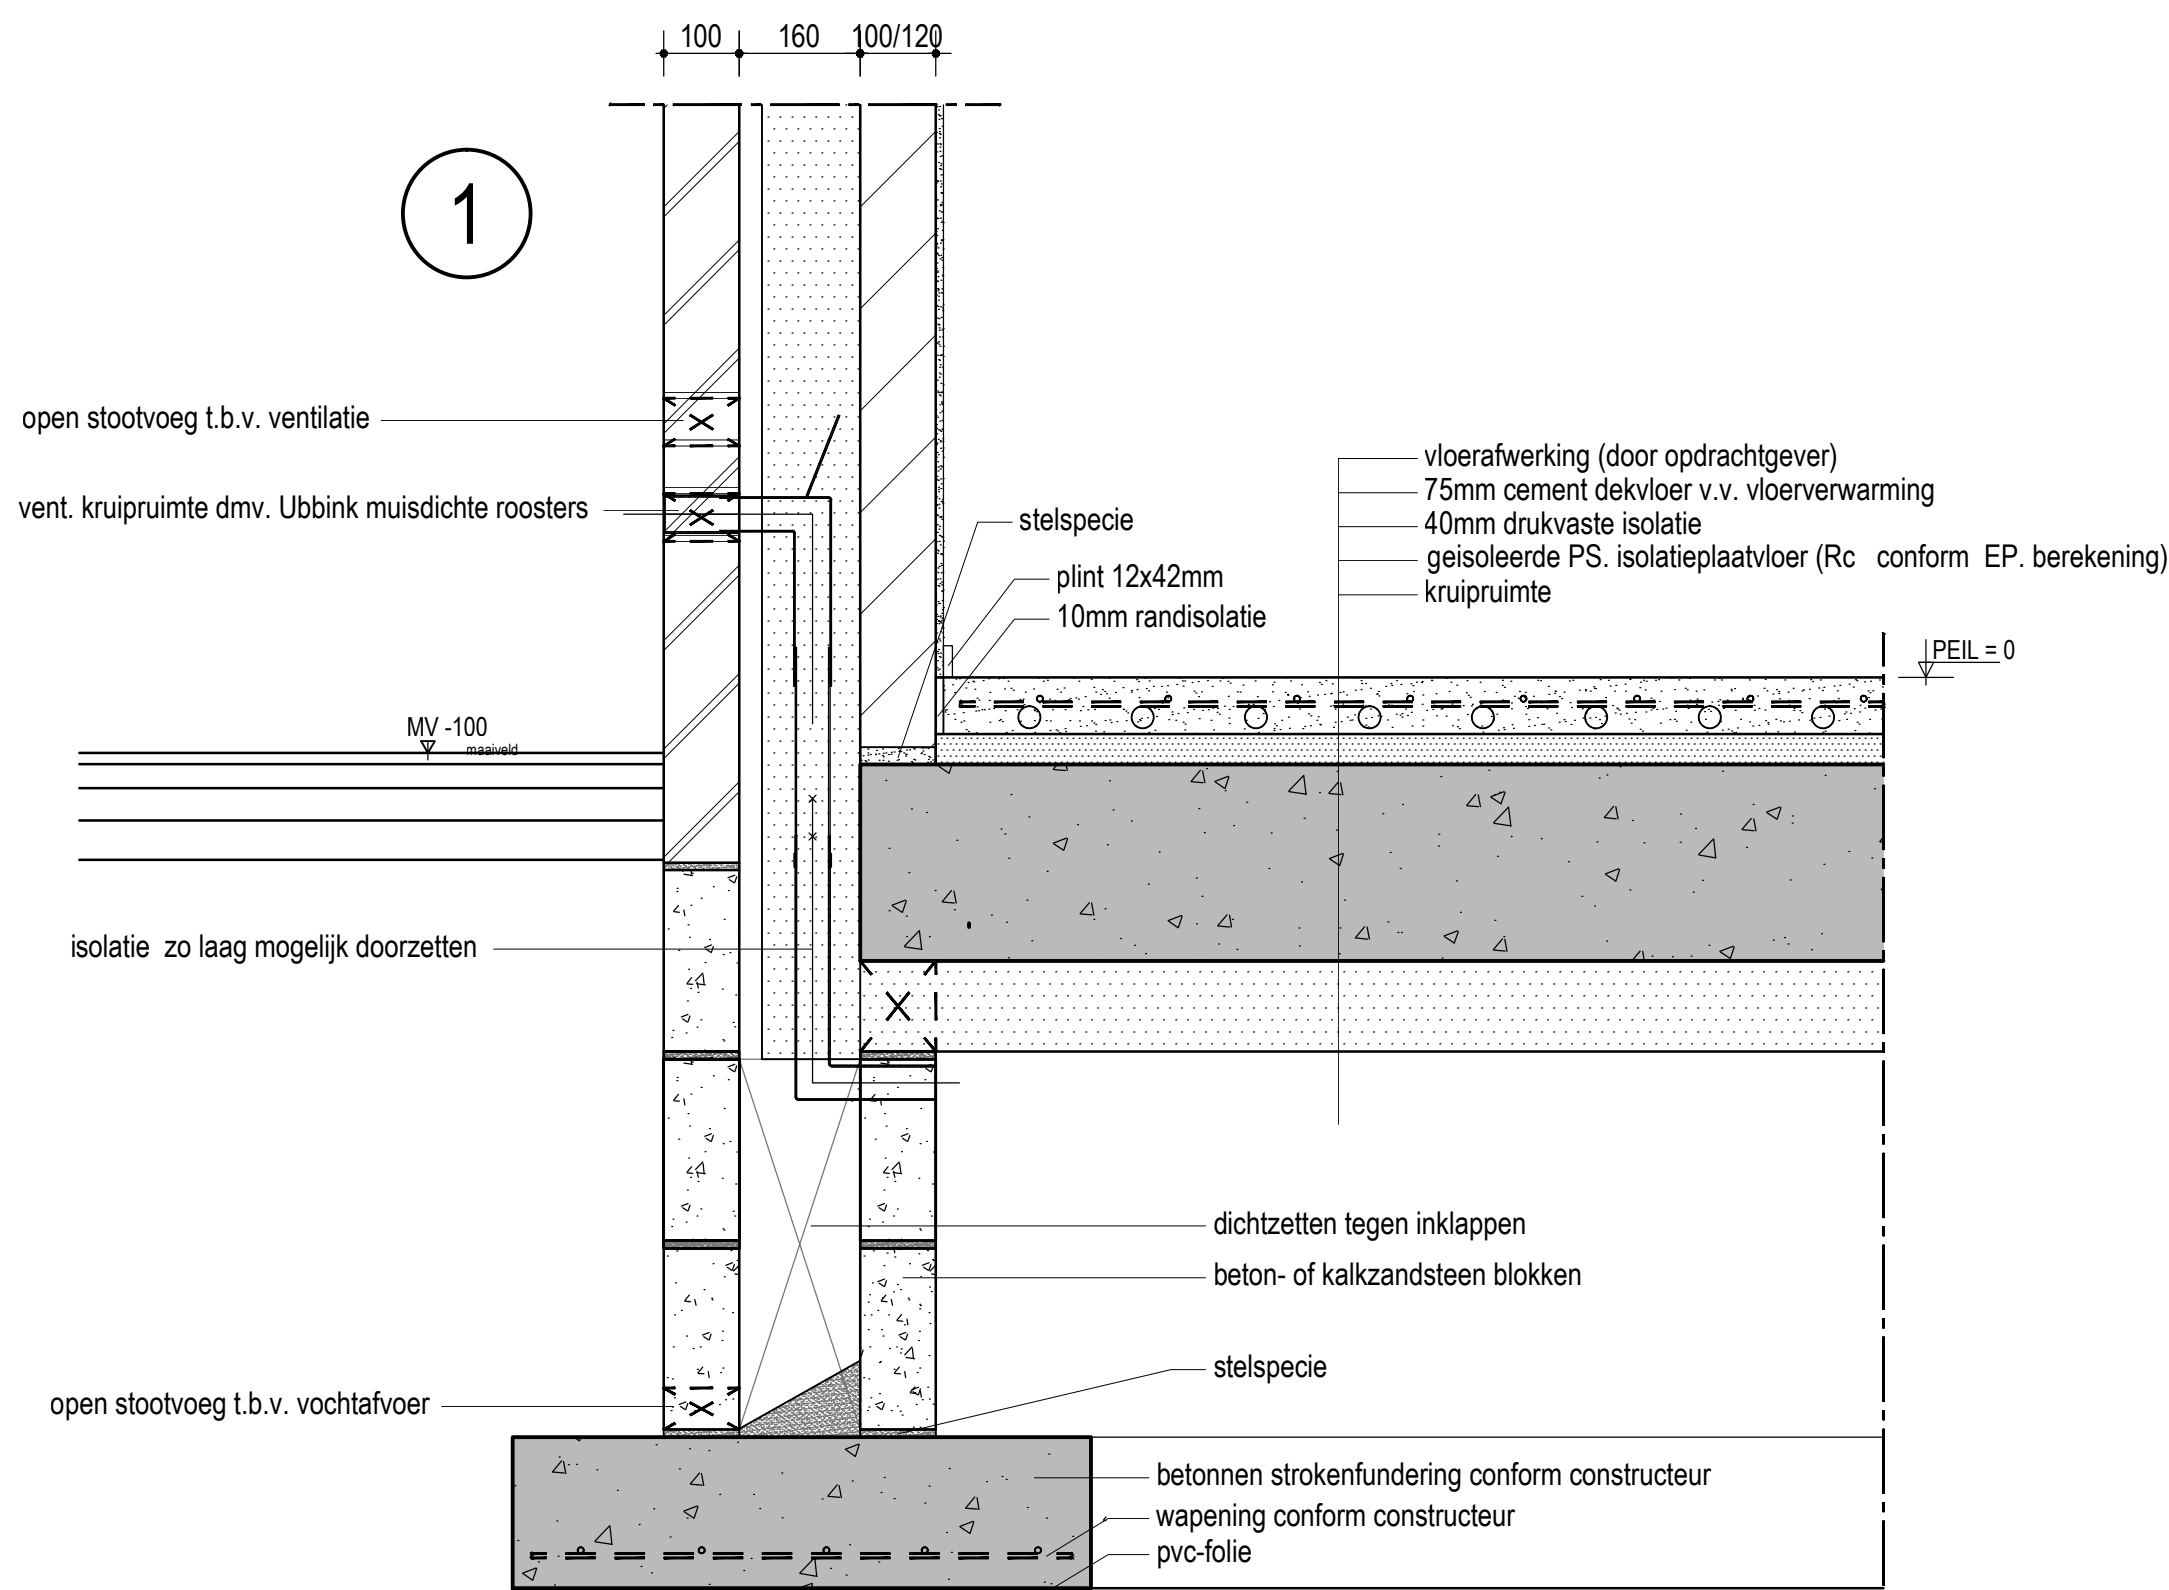

Detail dakoverstek tpv. kozijn

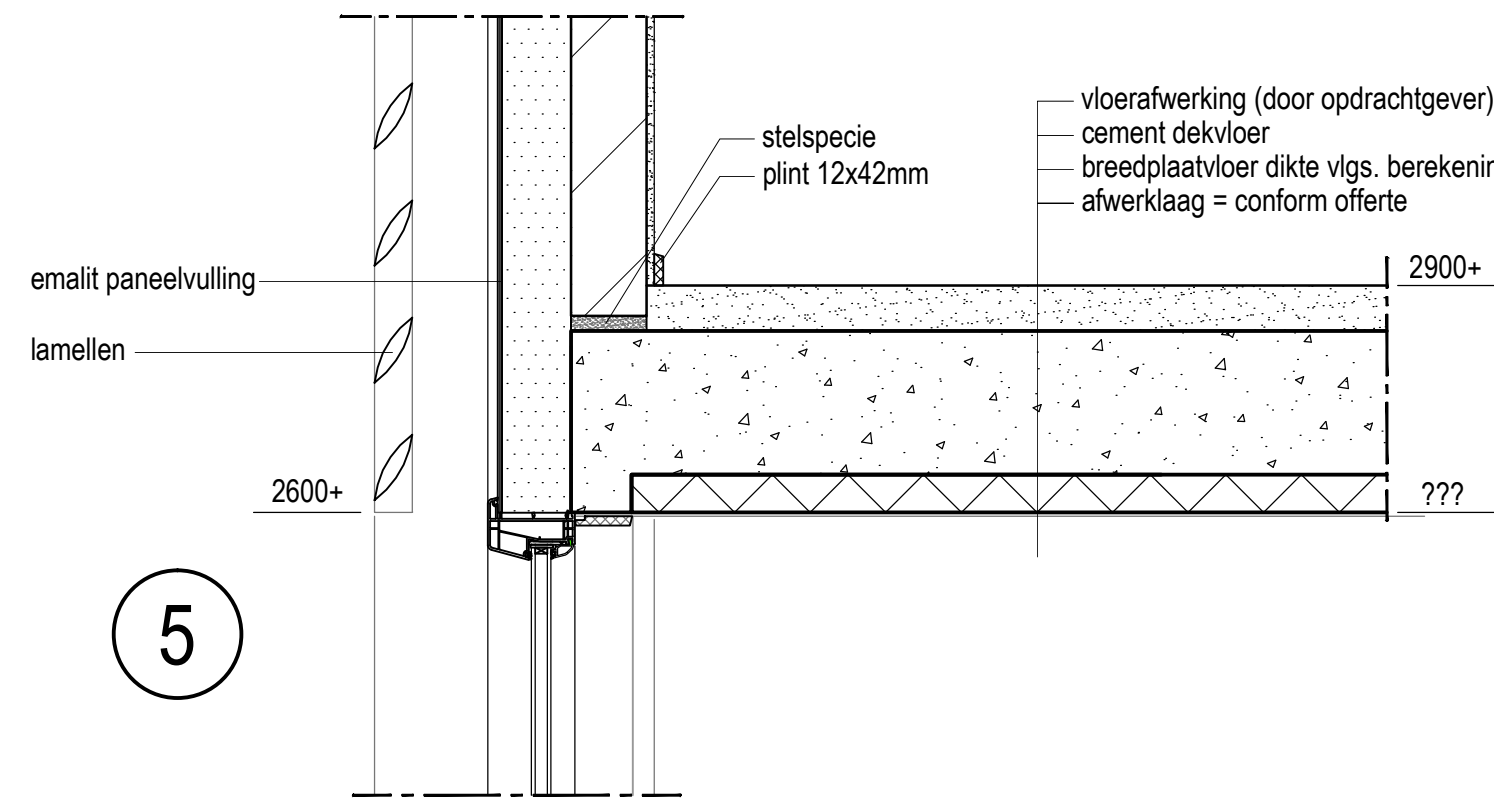

Detail strokenfundering

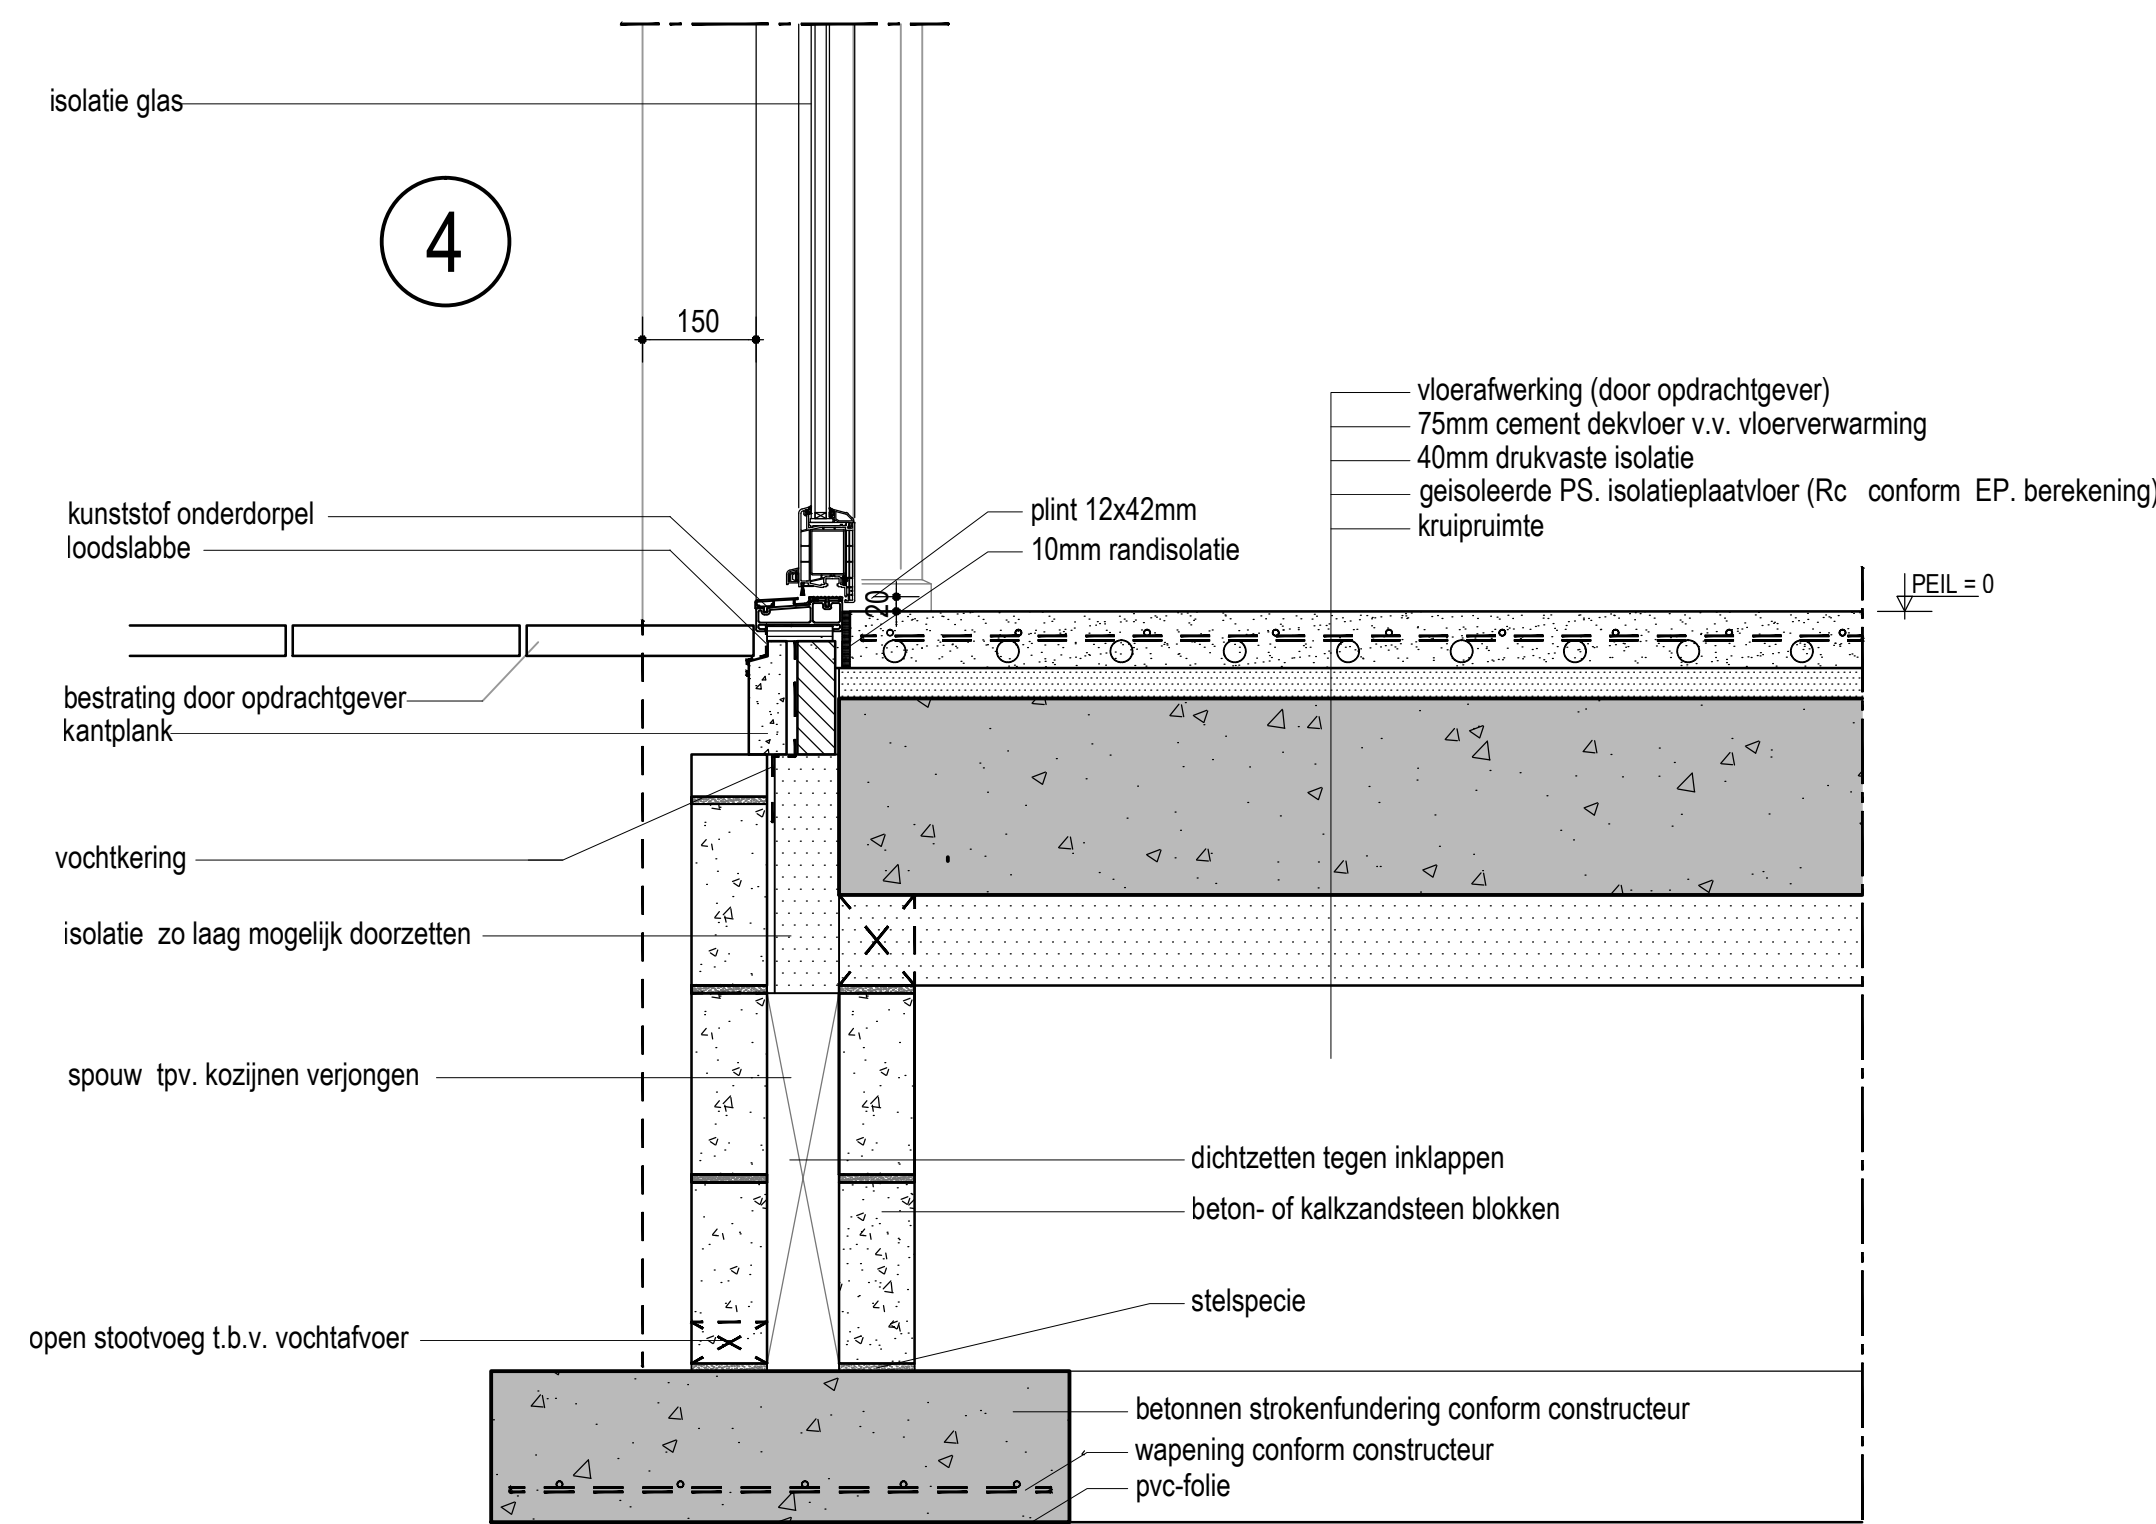

Detail strokenfundering

Principe details 1:10

werknnummer: WS999-215 bladnummer: 03 Principedetails A	 WoonSubliem	adres Netwerkweg 5 7251 KV Vorden tel (0575) - 84 60 52 email info@woonsubliem.nl internet www.woonsubliem.nl
opdrachtgever Fam. Van Ommen adres keppelseweg 342 7009 AD Doetinchem telefoonnummer 06 11 00 89 76 e-mailadres ronaldvanommen@hotmail.com	status Bouwaanvraag schaal 1:10 datum 04-07-2017 revisie 01 - revisie 02 - revisie 03 - revisie 04 -	