




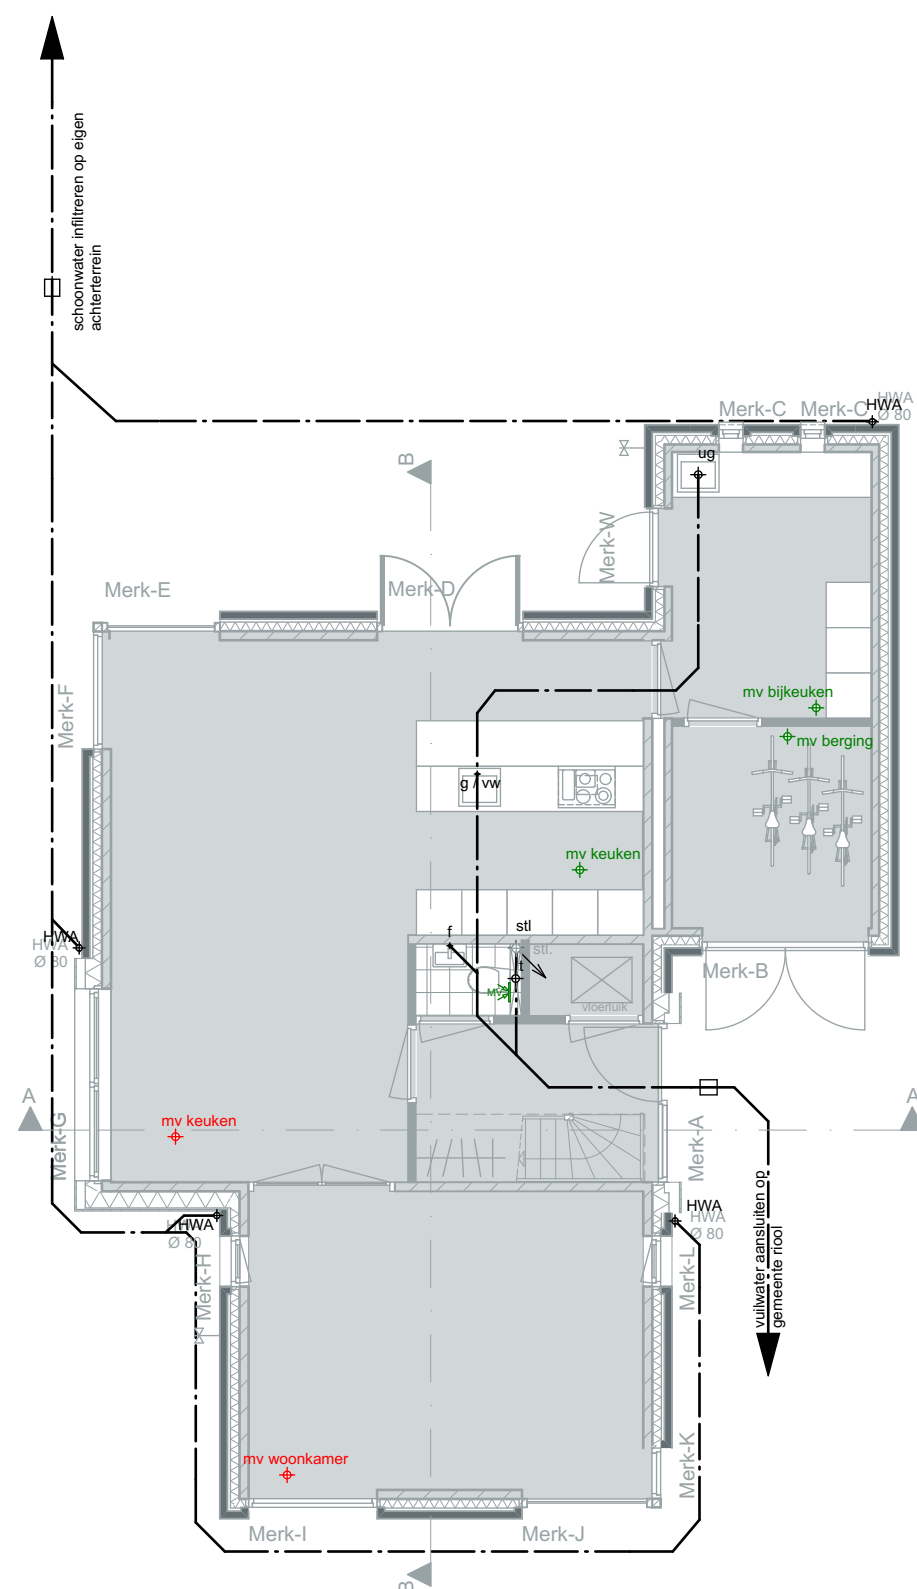

Begane grond

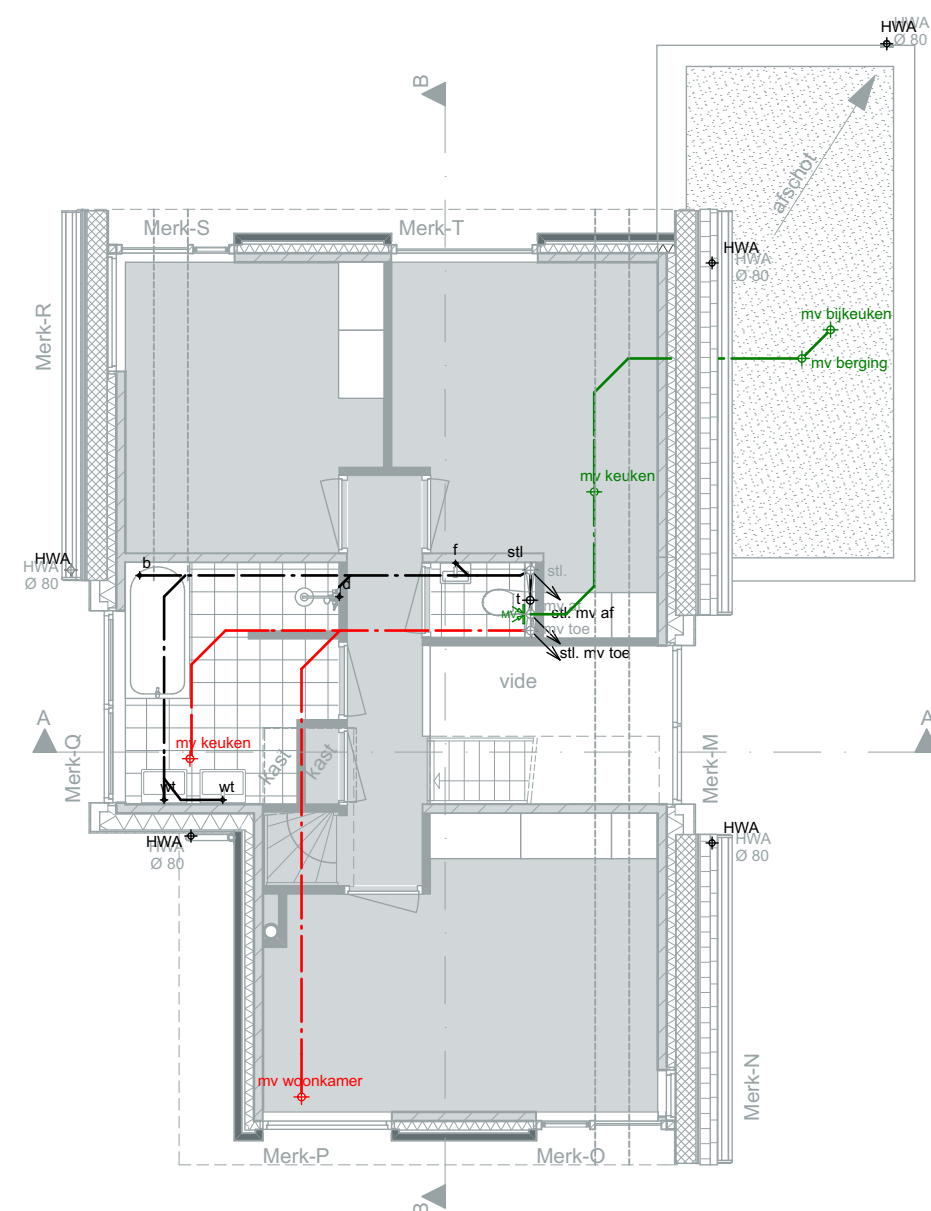

1e verdieping

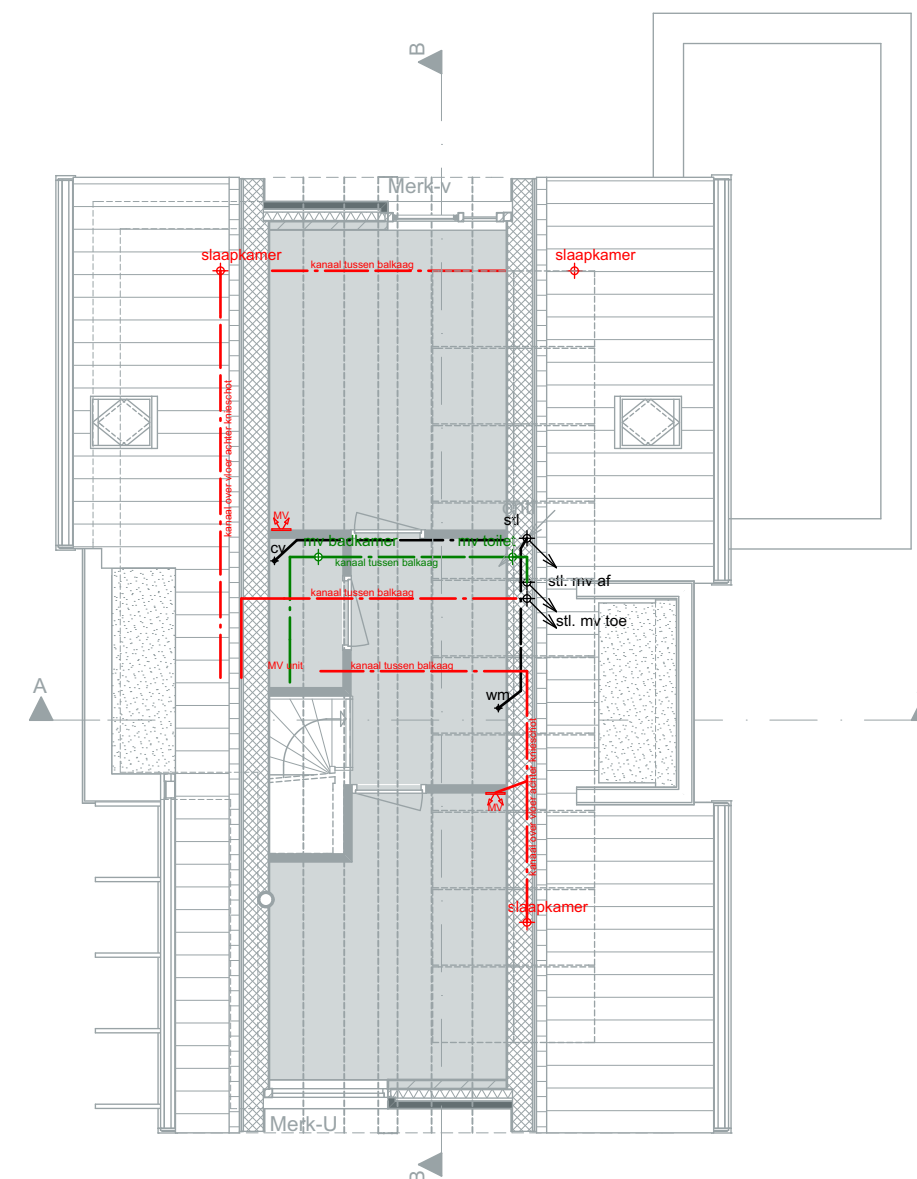

2e verdieping

Renvooi Riolering:

b	bad	Ø 50mm
bd	bidet	Ø 50mm
bel.	ont-be-luching	Ø 50mm
cv.o.	cv overstort	Ø 40mm
d	douche	Ø 50mm
f	fontein	Ø 40mm
g	gootsteen	Ø 40mm
hwa	hemelwaterafvoer	Ø 80mm
mv	mechanische ventilatie	Ø volgens installateur
o.s.	ontstoppingsstuk	Ø 125mm
st.l.	standleiding	Ø 110mm
t	toilet	Ø 110mm
ug	uitstortgootsteen	Ø 50mm
vk	ventilatiekoker	
vr	ventilatioerooster	
vwa	vuilwaterafvoer	Ø 125mm
wm	wasmachine	Ø 50mm
wt	wastafel	Ø 50mm

Riolering:

1. Leidingplan te controleren door aannemer en installateur.
2. Capaciteit te controleren door aannemer en installateur.

Constructies:

uitvoeren volgens berekening en tekening constucteur

Installaties:

uitvoeren volgens berekening en tekening installateur

LET OP!

Maatvoering door aannemer te controleren
als ook de definitieve maatvoering aan te geven.

Onder voorbehoud constructieve wijzigingen

voortkomend uit de berekeningen van de constructeur.
Wij wijzen op dikkere binnen- en buitenmuren die ten koste
kunnen gaan van de binnenruimte. Tenzij anders overeengekomen.

werknummer:
WS999-215
bladnummer:
T1
Technisch Blad



adres Netwerkweg 5
7251 KV Vorden
tel (0575) - 84 60 52
email info@woonsubliem.nl
internet www.woonsubliem.nl

opdrachtgever Fam. Van Ommen

adres keppelseweg 342
7009 AD Doetinchem

telefoonnummer 06 11 00 89 76

e-mailadres ronaldvanommen@hotmail.com

status Bouwaanvraag

schaal 1:100
datum 11-7-2017

revisie 01 -
revisie 02 -
revisie 03 -
revisie 04 -