


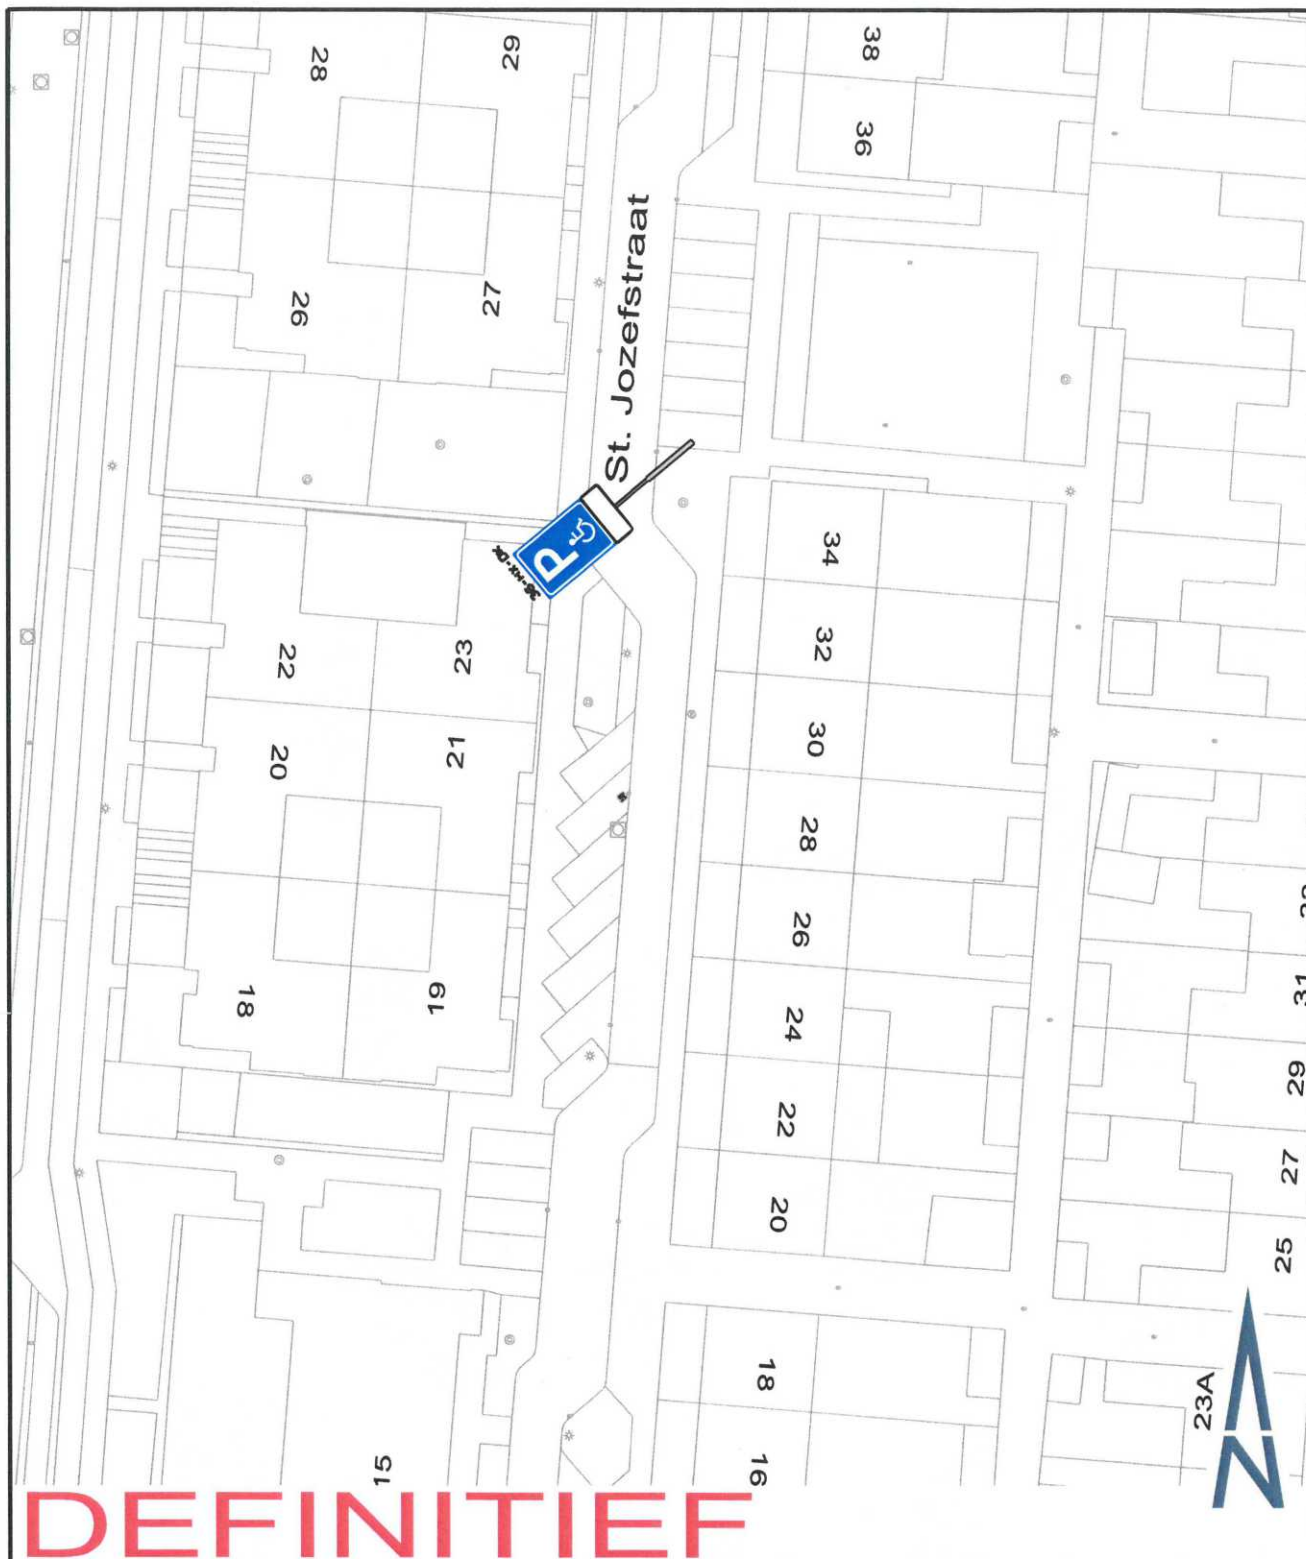

DEFINITIEF

project:	St. Josefstraat 32	registratienr.:	2017-37-01
onderdeel:	aanbrengen parkeerplaats gehandicapten 36-HX-DK	schaal:	1 : 500
		datum:	28-6-2017
getekend: hev	gewijzigd:	formaat: A4	
ontwerper: *	gewijzigd:	file: 2017-37-01.dgn	

meewerkend

boxtel

team: Inrichting, verkeer en reiniging
 bezoekadres: Markt 1, Boxtel
 postadres: Postbus 10000, 5280 DA Boxtel
 tel.: (0411) 655911 e-mail: gemeente@boxtel.nl
 fax: (0411) 655225 Internet: www.boxtel.nl