




voorgevel

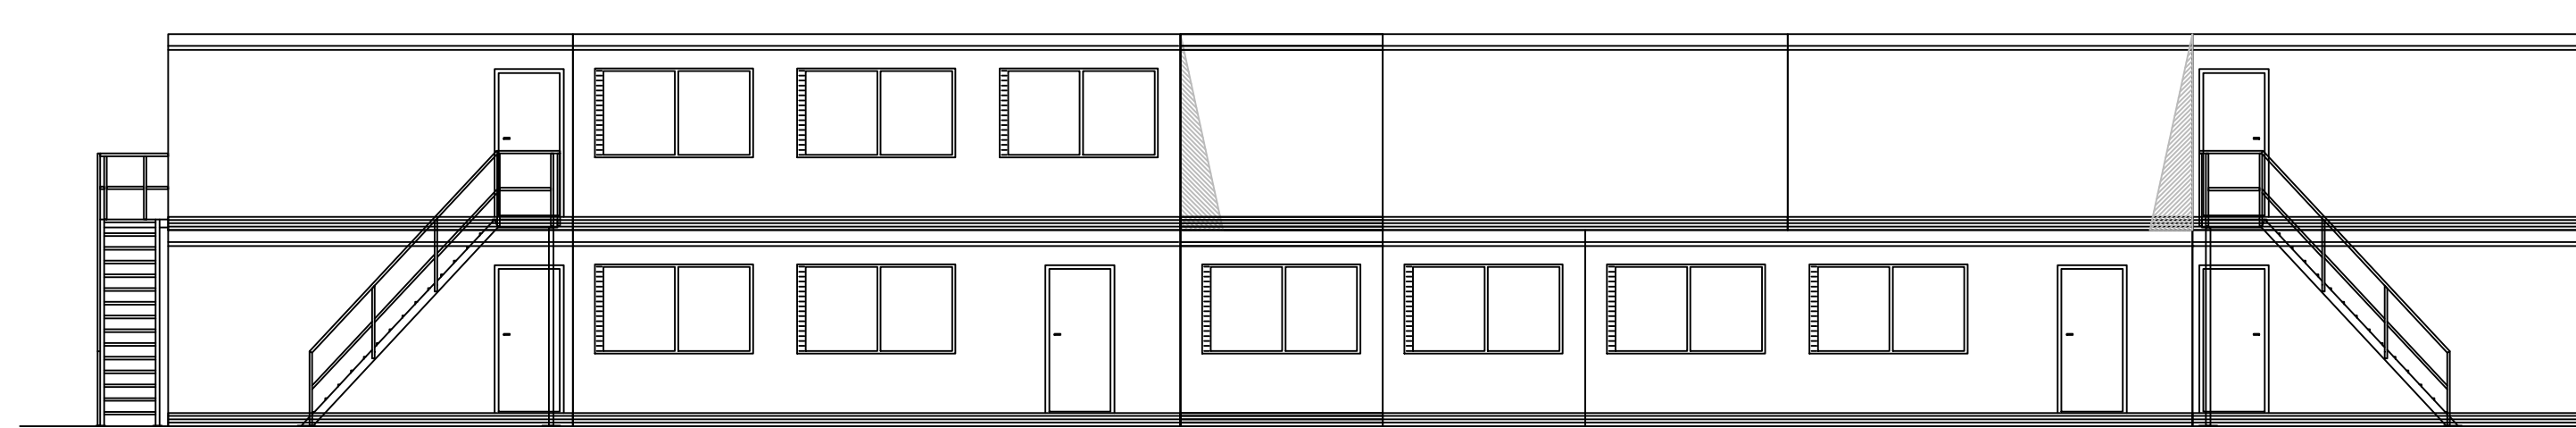


achtergevel

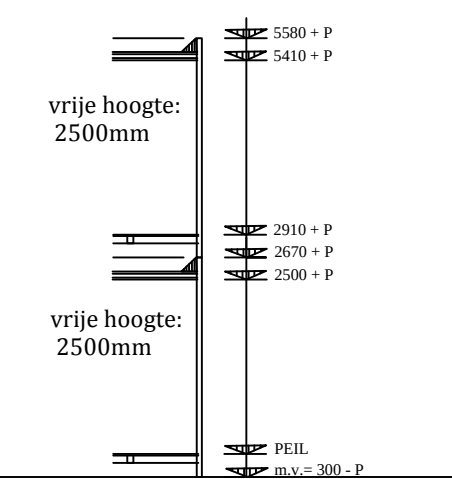


DOORSNEDE

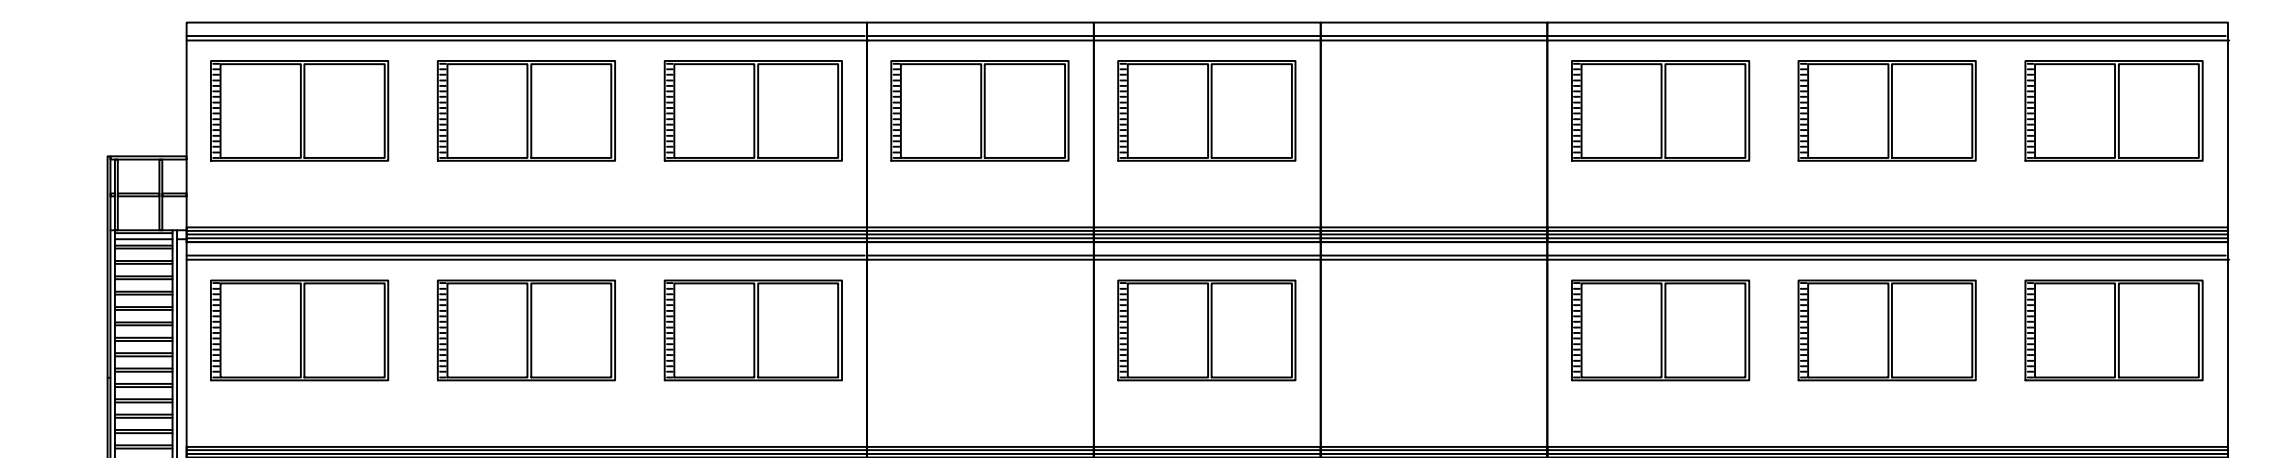


linker zijgevel

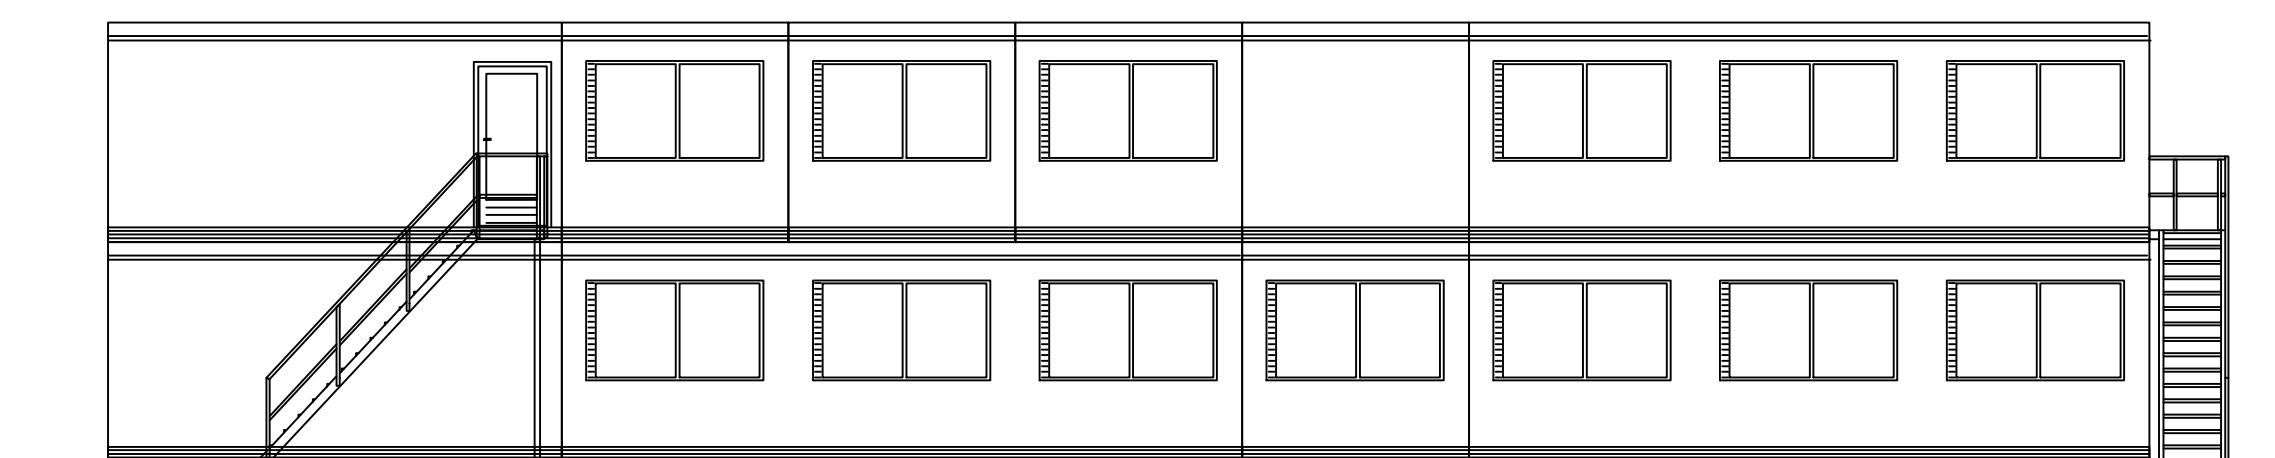


rechter zijgevel

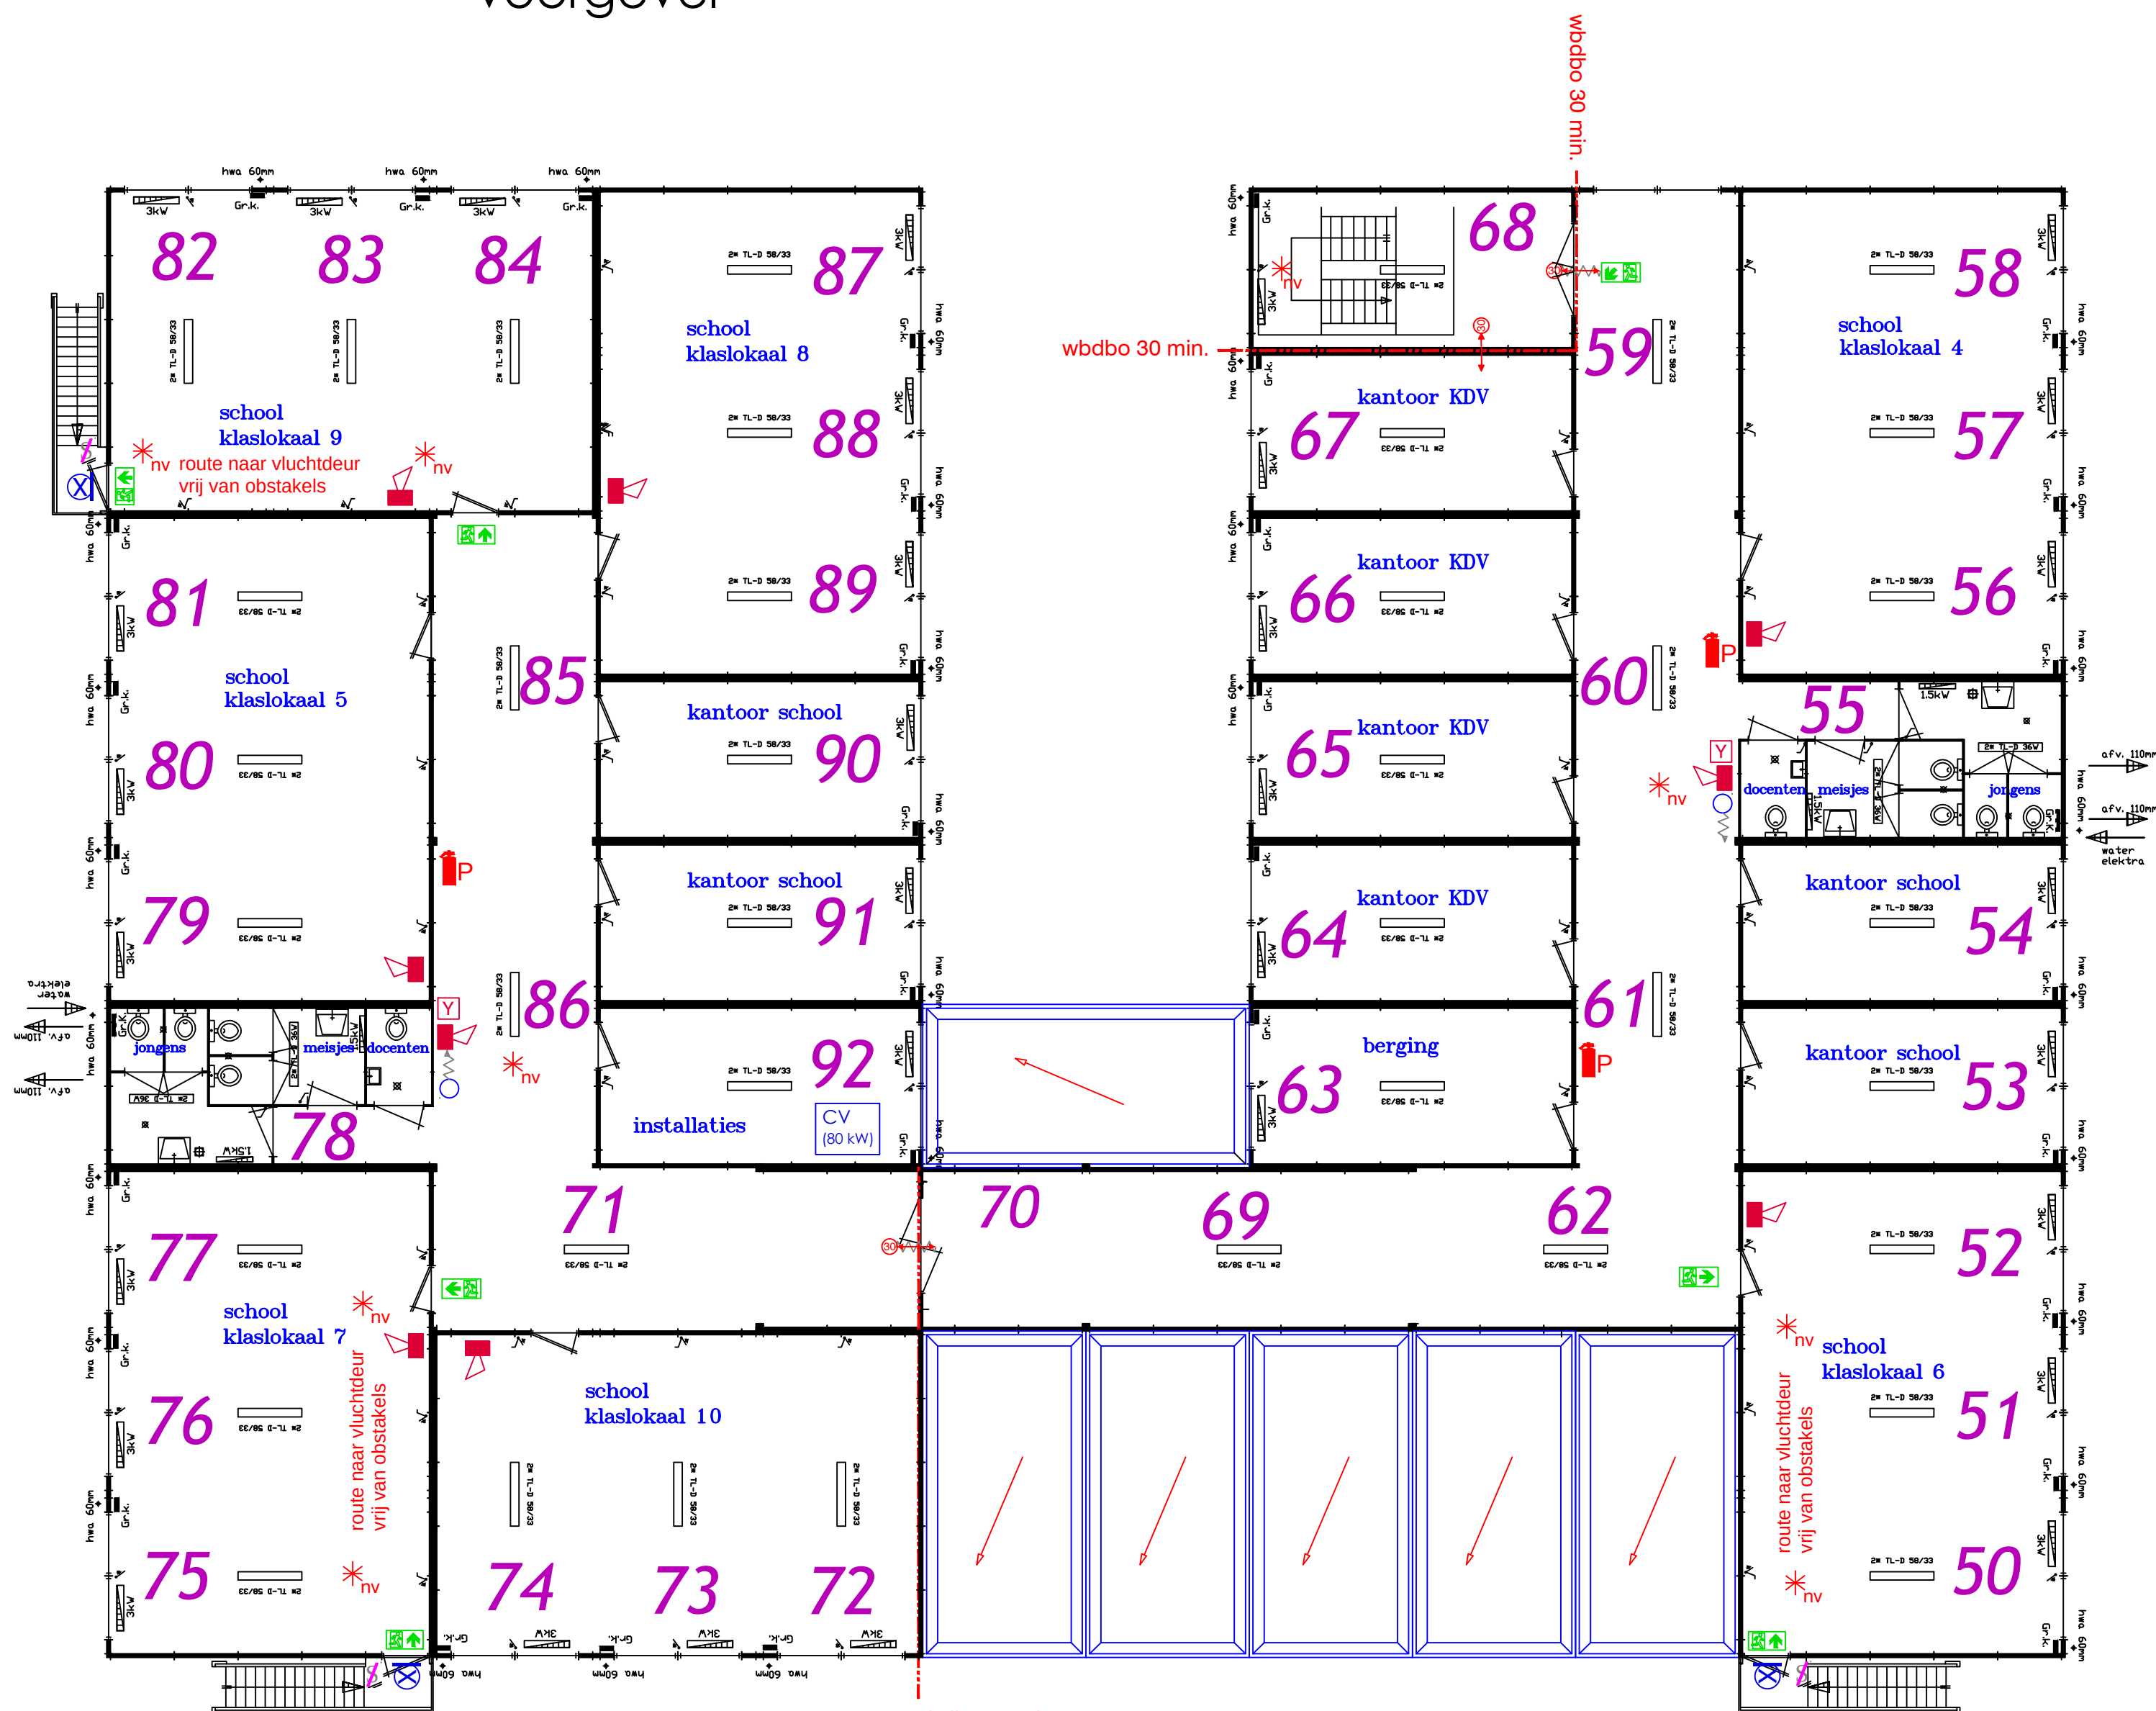

verdieping

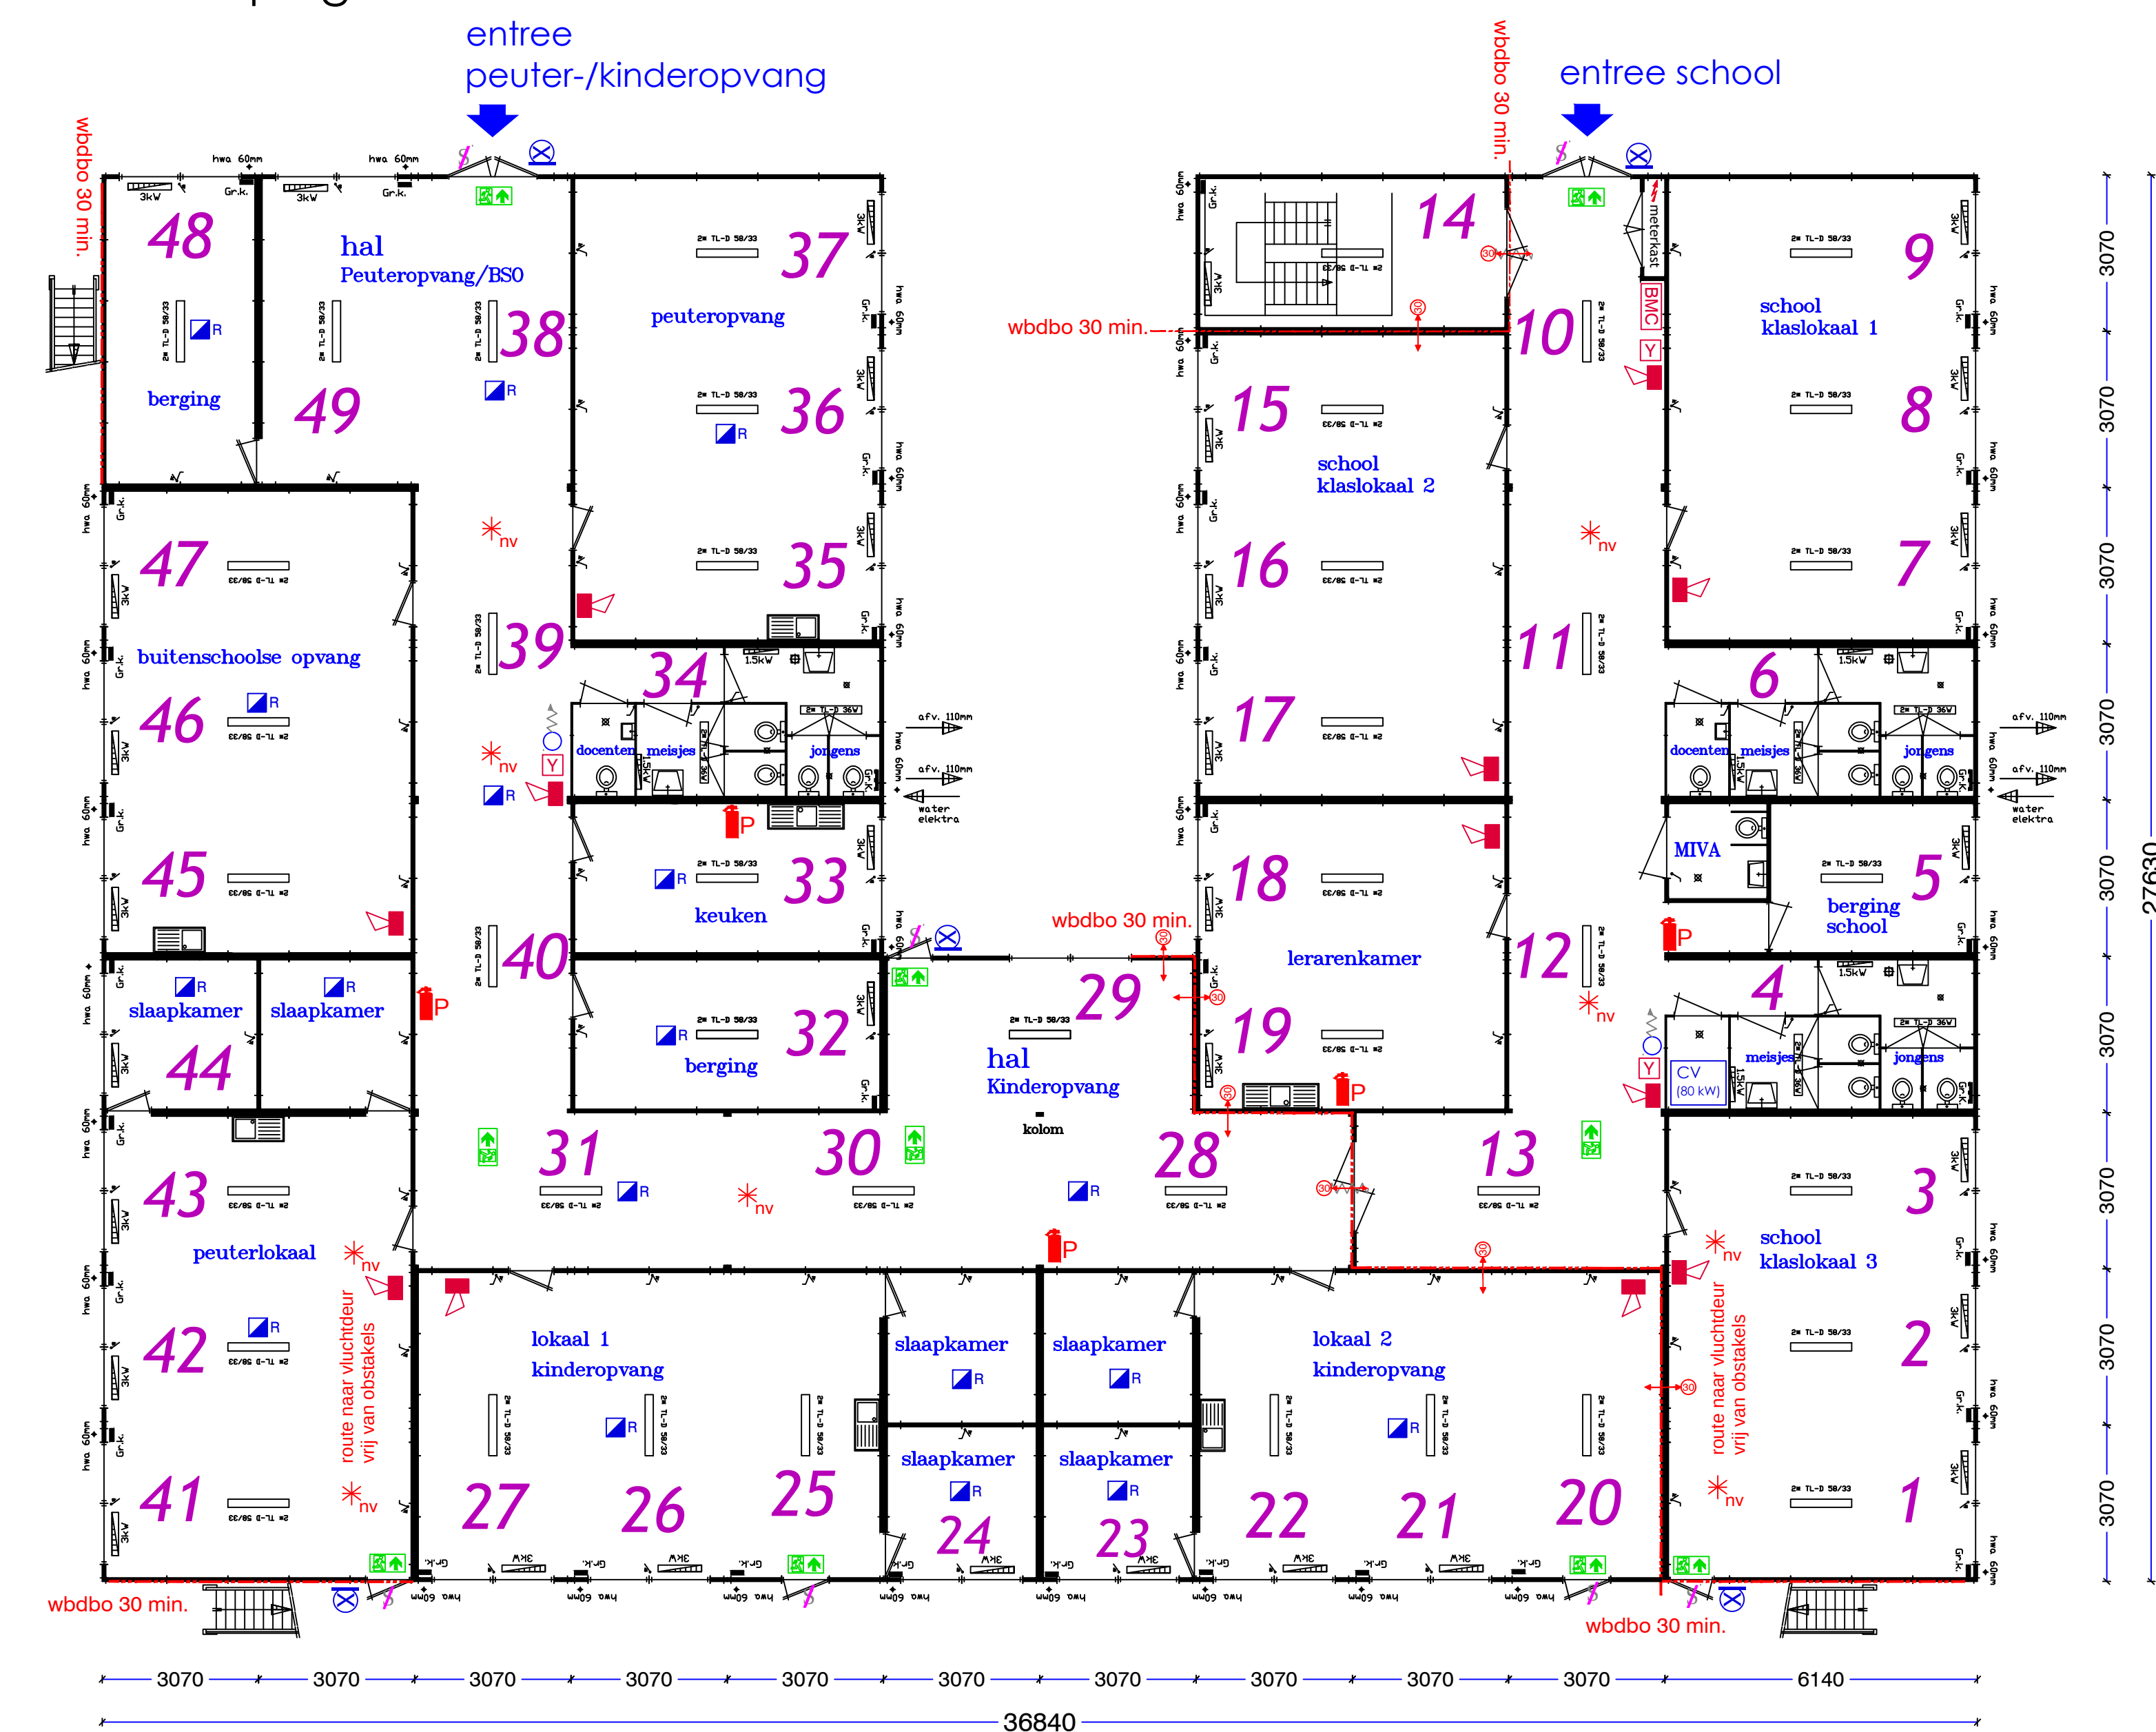

begane grond

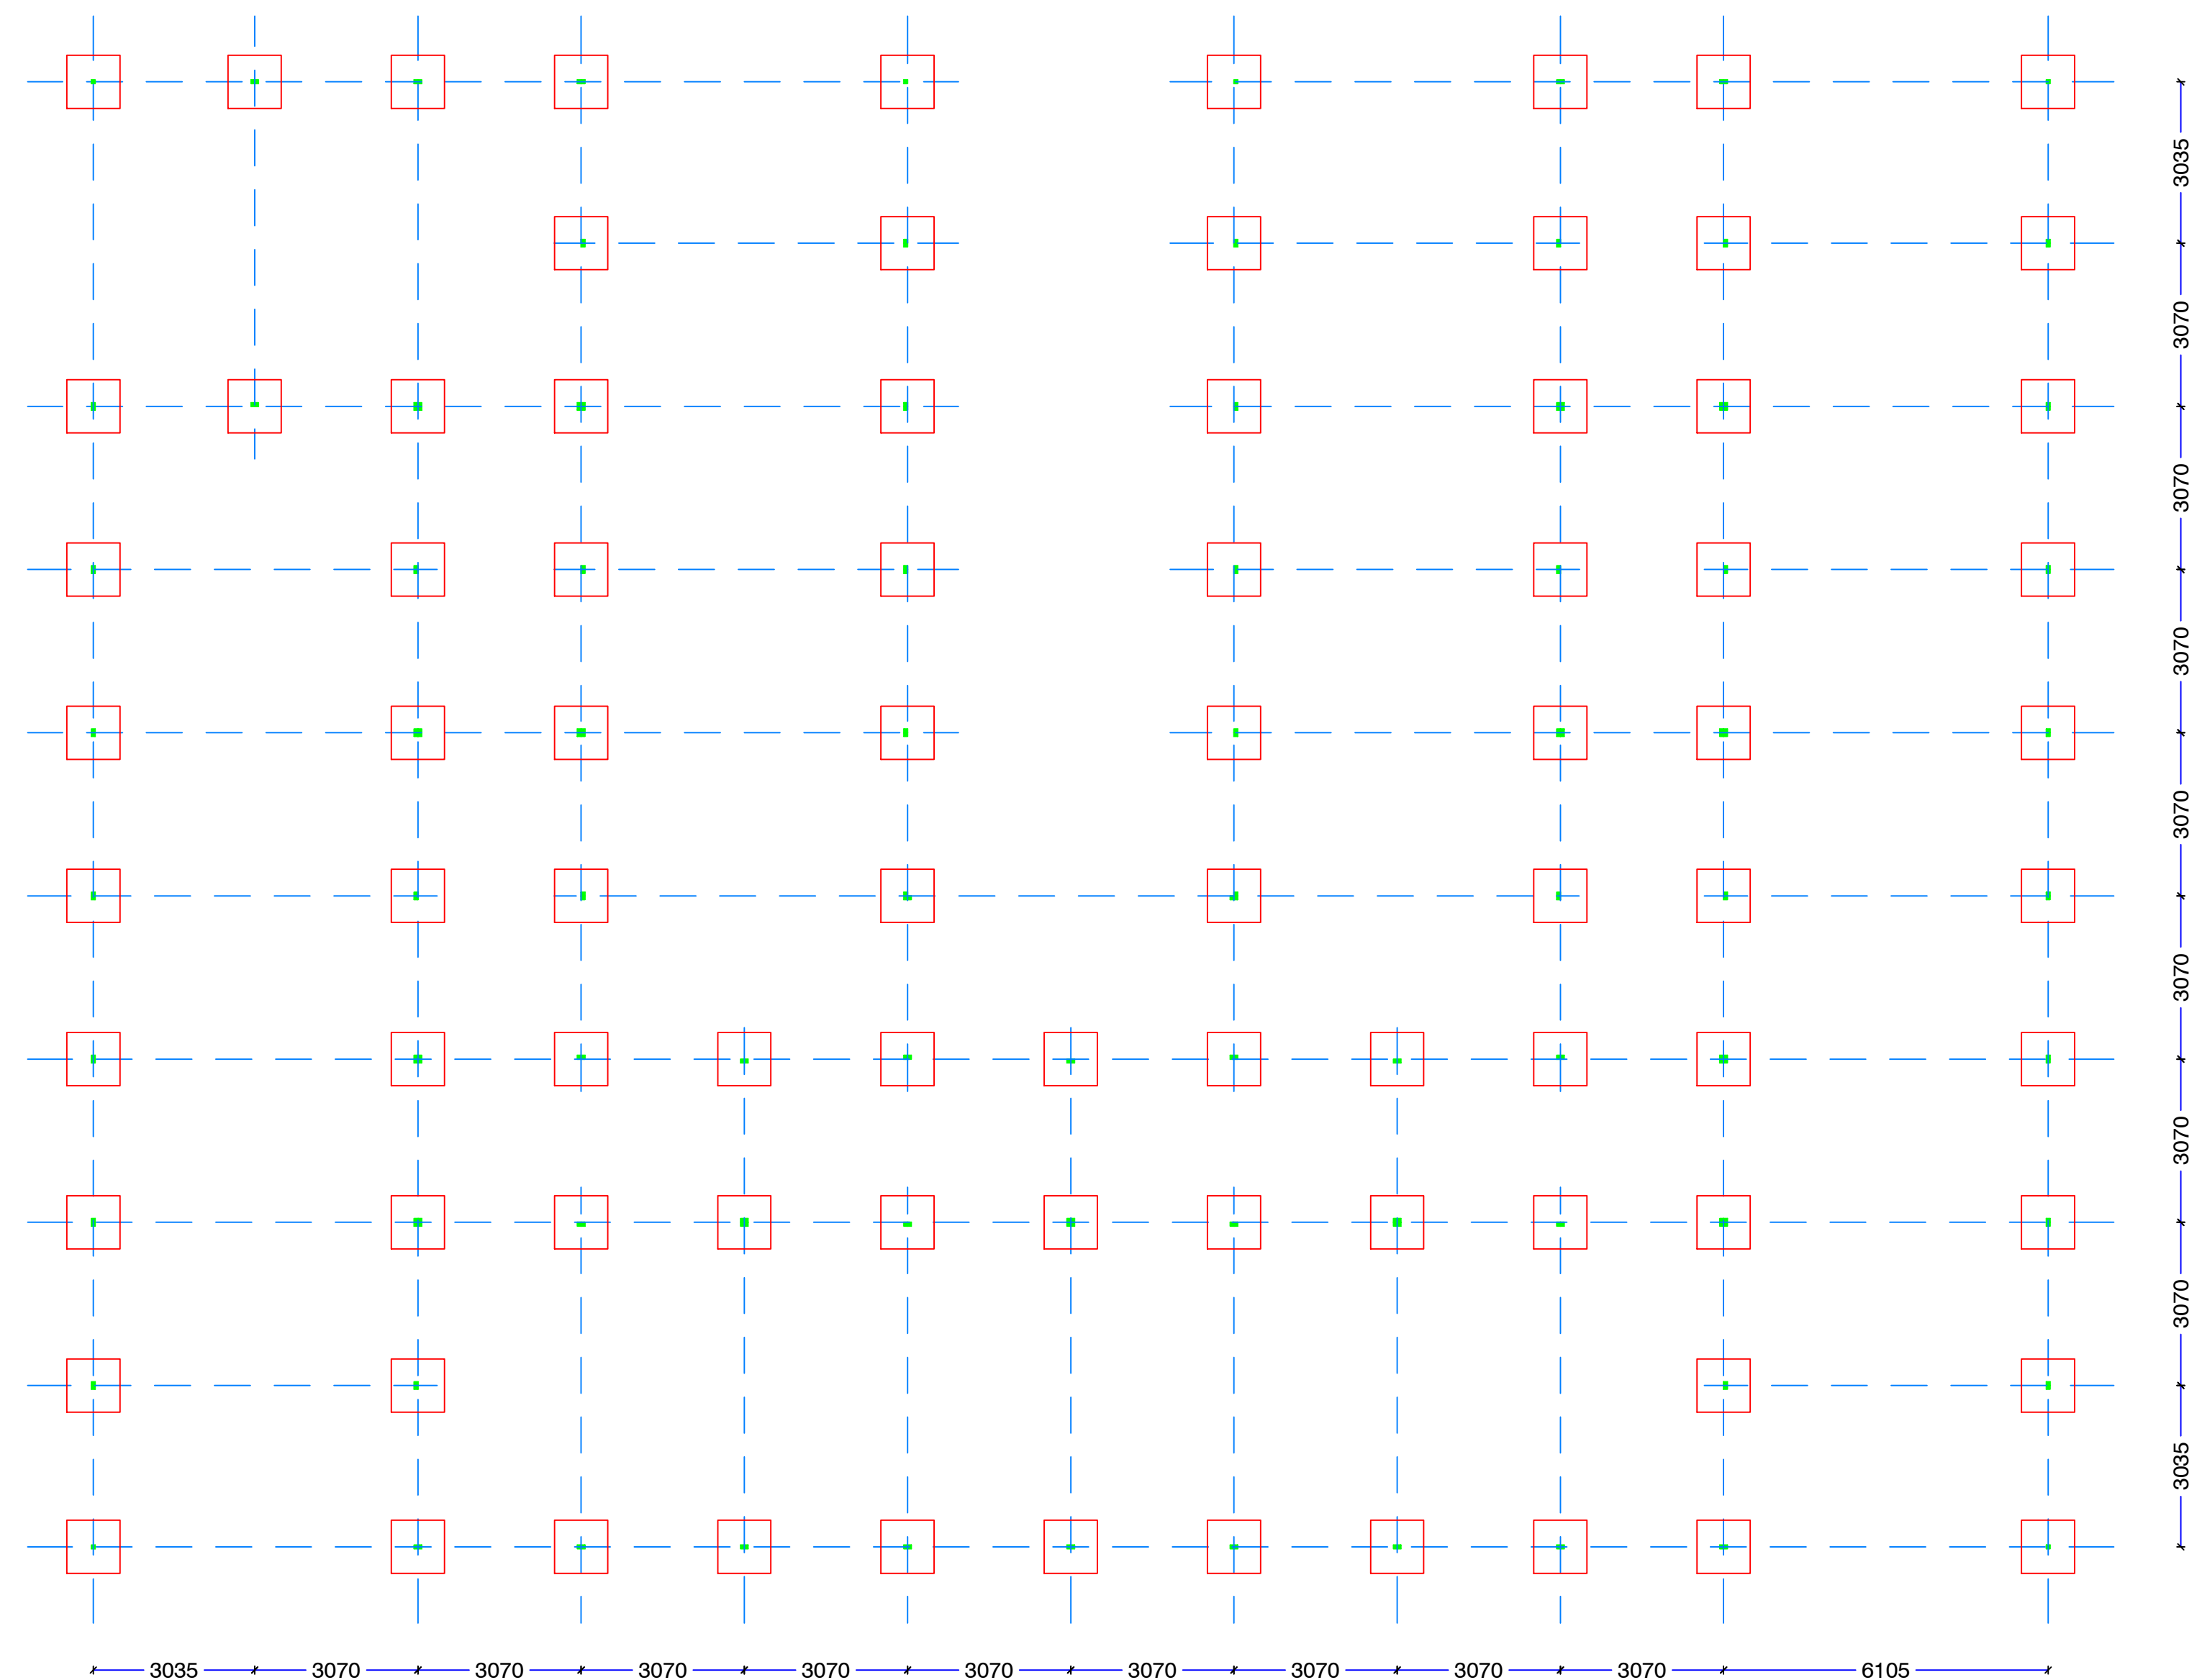

kolommenraster,
fundatietegel 100x100x10 cm.
(hartmaten)

Diverse opties/extra's

- vluchtroute-aanduiding conform pictogram zoals deze is vermeld in de NEN-EN-ISO 7010.
- brandslanghaspel conform pictogram zoals deze is vermeld in de NEN-EN-ISO 7010.
- poederblusser conform pictogram zoals deze is vermeld in de NEN-EN-ISO 7010.
- Ruimte voorzien van noodverlichting. Uitvoering en projectering conform hoofdstuk 11 van het boekwerk "Brandbeveiligingsinstallaties", van de Nederlandse Vereniging voor Brandweerzorg en Rampenbestrijding (NVBR), 1e druk sept. 2002 en de NEN-EN 1838.
- Deur, welke te openen is zonder gebruik te maken van losse hulpmiddelen, zoals bijv. sleutels.
- Brandmeldinstallatie met volledige bewaking, uitgevoerd conform de NEN 2535, en Ontsmoedingsinstallatie, uitgevoerd conform de NEN 2575.
- handmelder
- slow-whoop
- 30 minuten weerstand tegen brandbomslag en brandoverslag (WBDBO), conform de NEN 4068/C1:2011.
- Deur, die uitgevoerd in combinatie met het koel en brandwerendheid bezit van tenminste 30 minuten conform de NEN 4068/C1:2011.
- Noodverlichting, buiten, waterdicht, met lichtsensor.
- rookmelder, uitgevoerd conform de NEN 2555.

Behoort bij besluit van
burgemeester en wethouders
van gemeente Hollands Kroon
zaaknummer
Z-136392
datum
31 januari 2017
Guus Stam
medewerker WABO
afdeling Dienstverlening

Gegevens

Constructie

Units	6140x3070 mm
Binnenhout	2500 mm/2600 mm
Vloer	Houtspaanplaat 22 mm, dikte, Stalen kokers van 70x70x2,9 mm, vloerbelasting 2,50 kN/m².
HWA	Ø60 mm, kleur grijs.
Dakontfluchting	Aluminium dakdopconvoer, diameter 125 mm.
Vloerbedekking	Kunststof objectflor van 1,5 mm, kleur blauw, noodafwerking middels stalen vloerstrips.
Vloerplint	Een houten vloerplint, kleur blauw (RAL 5011).
Plofandplint	Een houten plofandplint, kleur grijs (RAL 9002).
Buitenwand	Kleur wit RAL 1013
Boelbord	Kleur wit RAL 1013
Buitend.koz. Merk A	Vervaardigd van meranti en afgewerkt in de kleur parelwit RAL 1013.
Buitend.koz. Merk B	Vervaardigd van meranti en afgewerkt in de kleur parelwit RAL 1013.
Buitend.koz. Merk C	Vervaardigd van meranti en afgewerkt in de kleur parelwit RAL 1013.
Bezetting

Begane grond
max. aantal personen: 160
per lokaal aantal personen < 37)

Verdieping
max. aantal personen: 200
per lokaal aantal personen < 37)

Tijdelijke huisvesting t.b.v. Integraal KindCentrum (IKC)

locatie : Anna Paulowna, De Verwachting 1
gebruiksfunctie : Onderwijsfunctie
totaal oppervlakte : 1.734,20 m²
brandcompartiment(en) : 3
maximale bezetting : 26 personen per lokaal

opdrachtgever	gemeente Hollands Kroon	gemaakt	08-11-2016	datum	10-11-2016	tekst n. 100 (A5)
ontwerper	BUKO Huisvesting Beverwijk	gemaakt	08-11-2016	datum	10-11-2016	tekst n. 100 (A5)
ontwerper	BUKO Huisvesting Beverwijk	gemaakt	08-11-2016	datum	10-11-2016	tekst n. 100 (A5)
Modelwijzigingen voorbehouden, definitieve maten en indeling kunnen afwijken.