

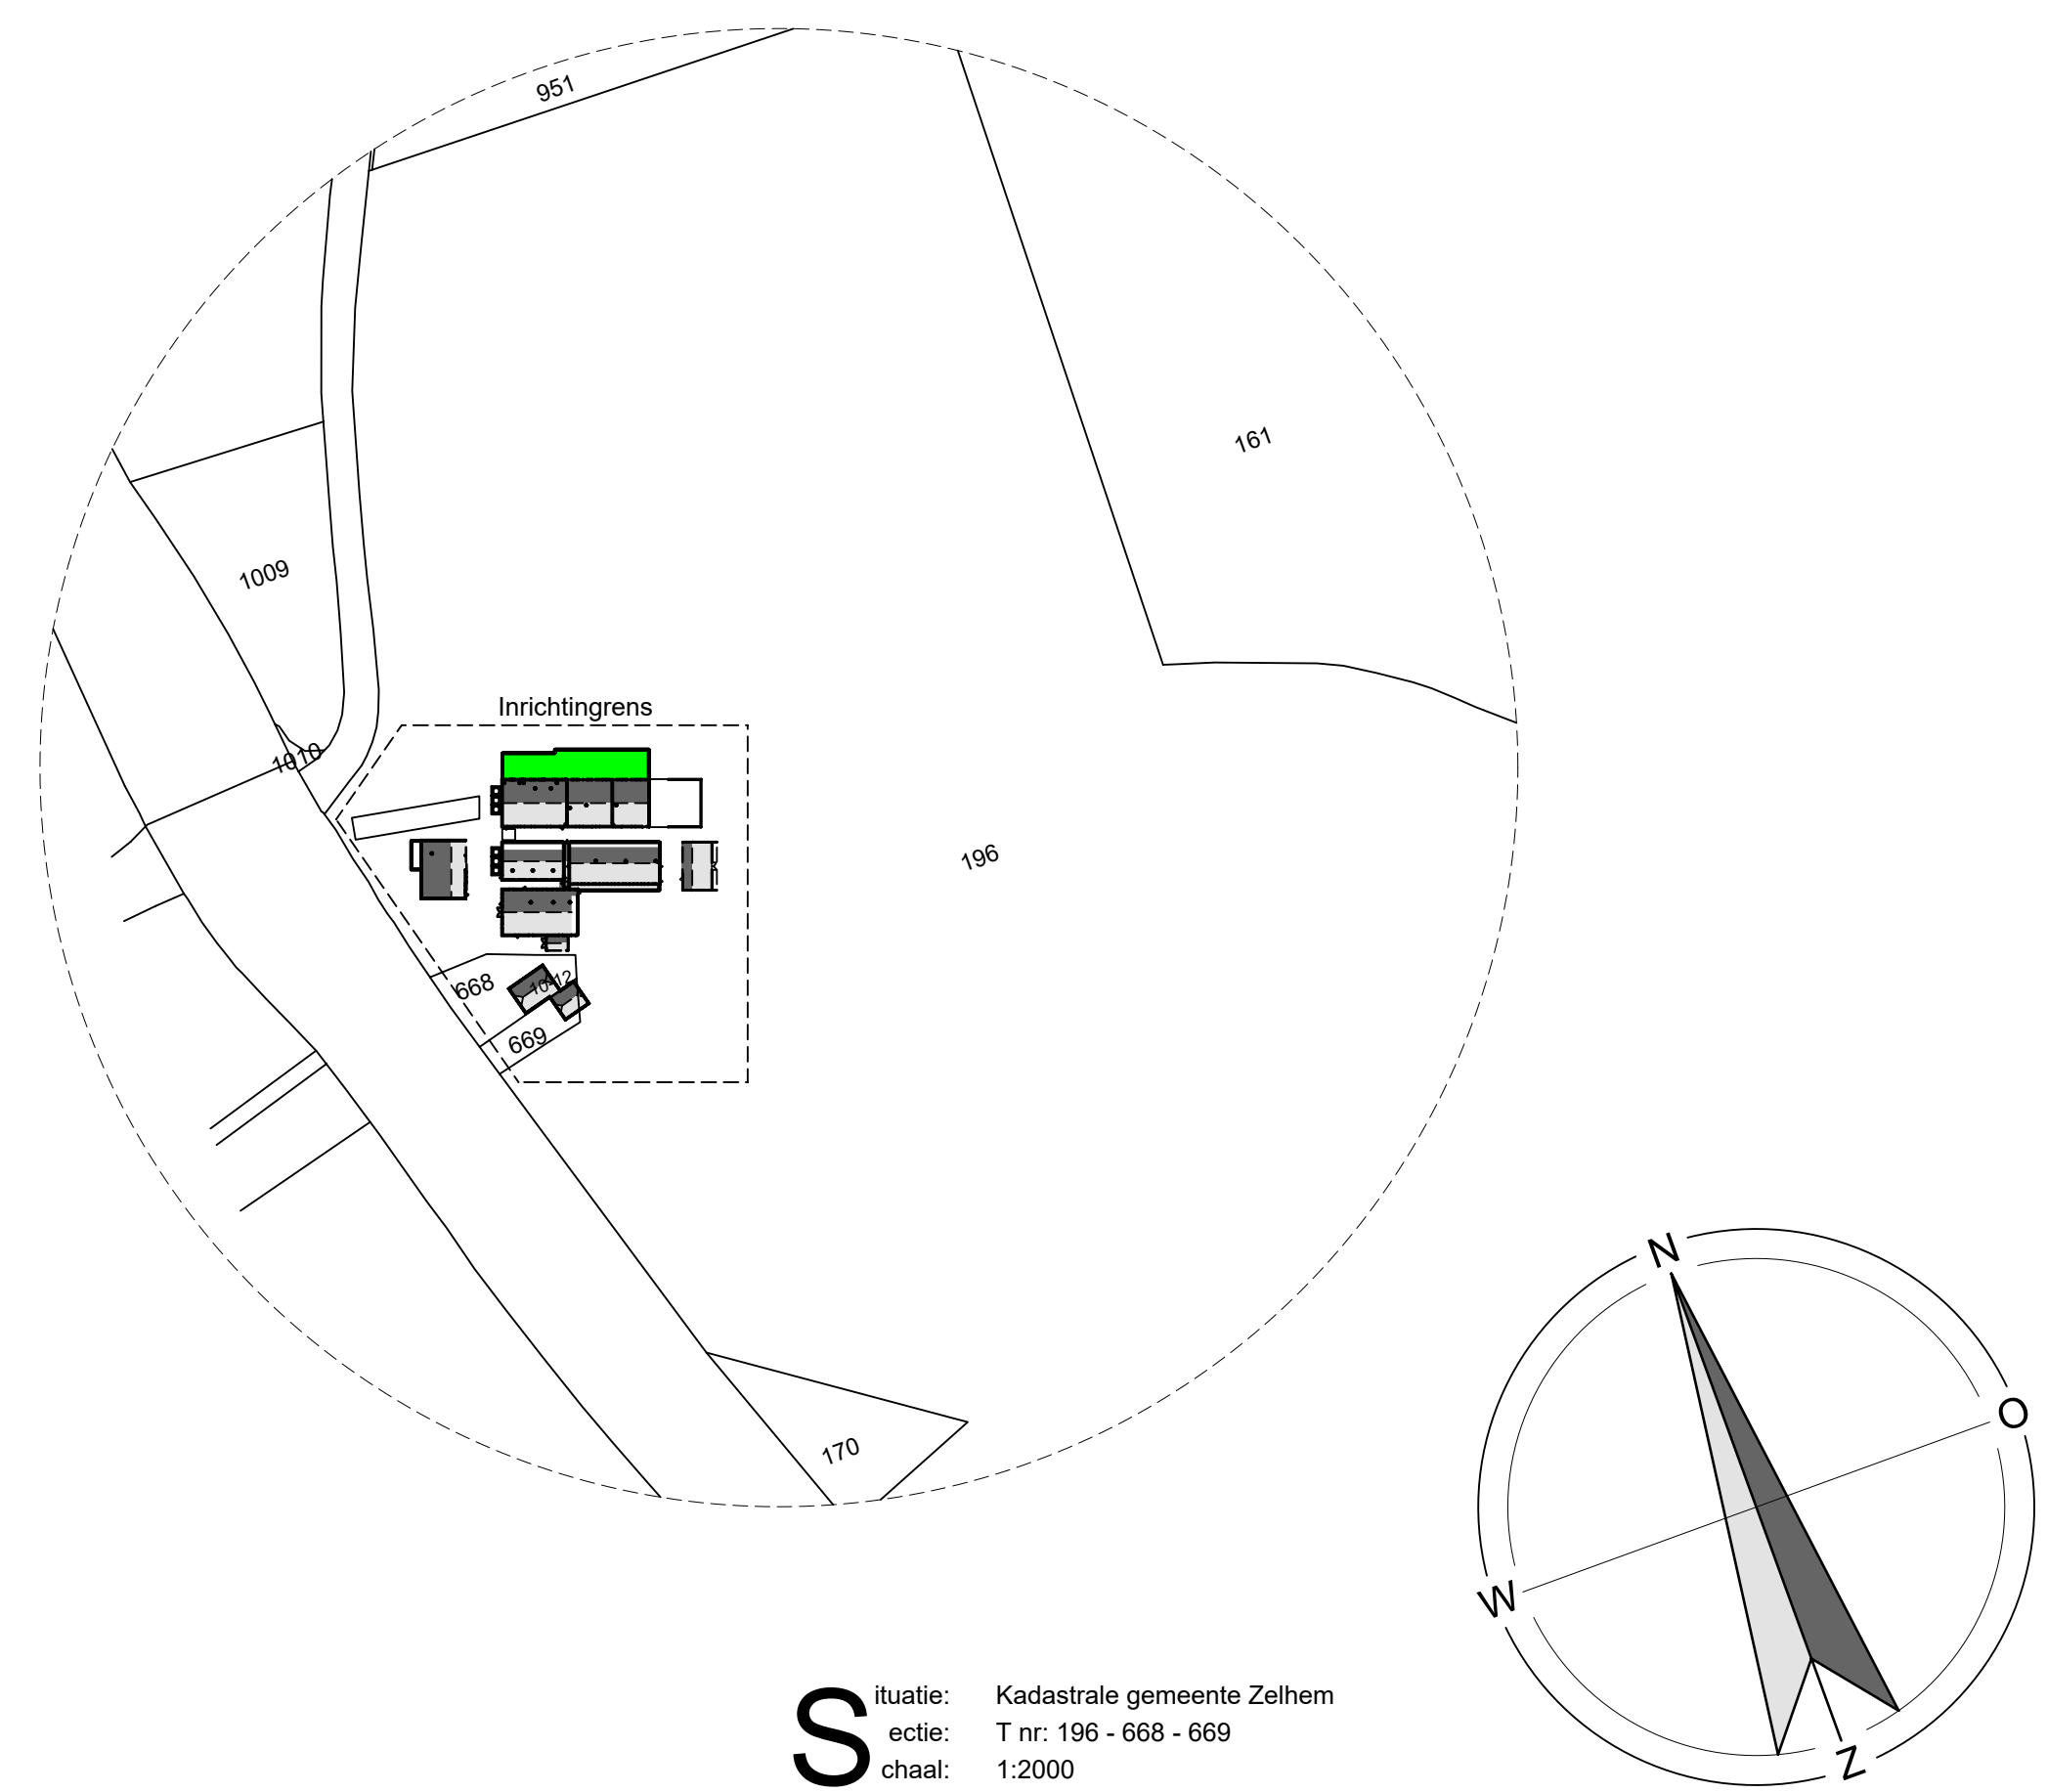
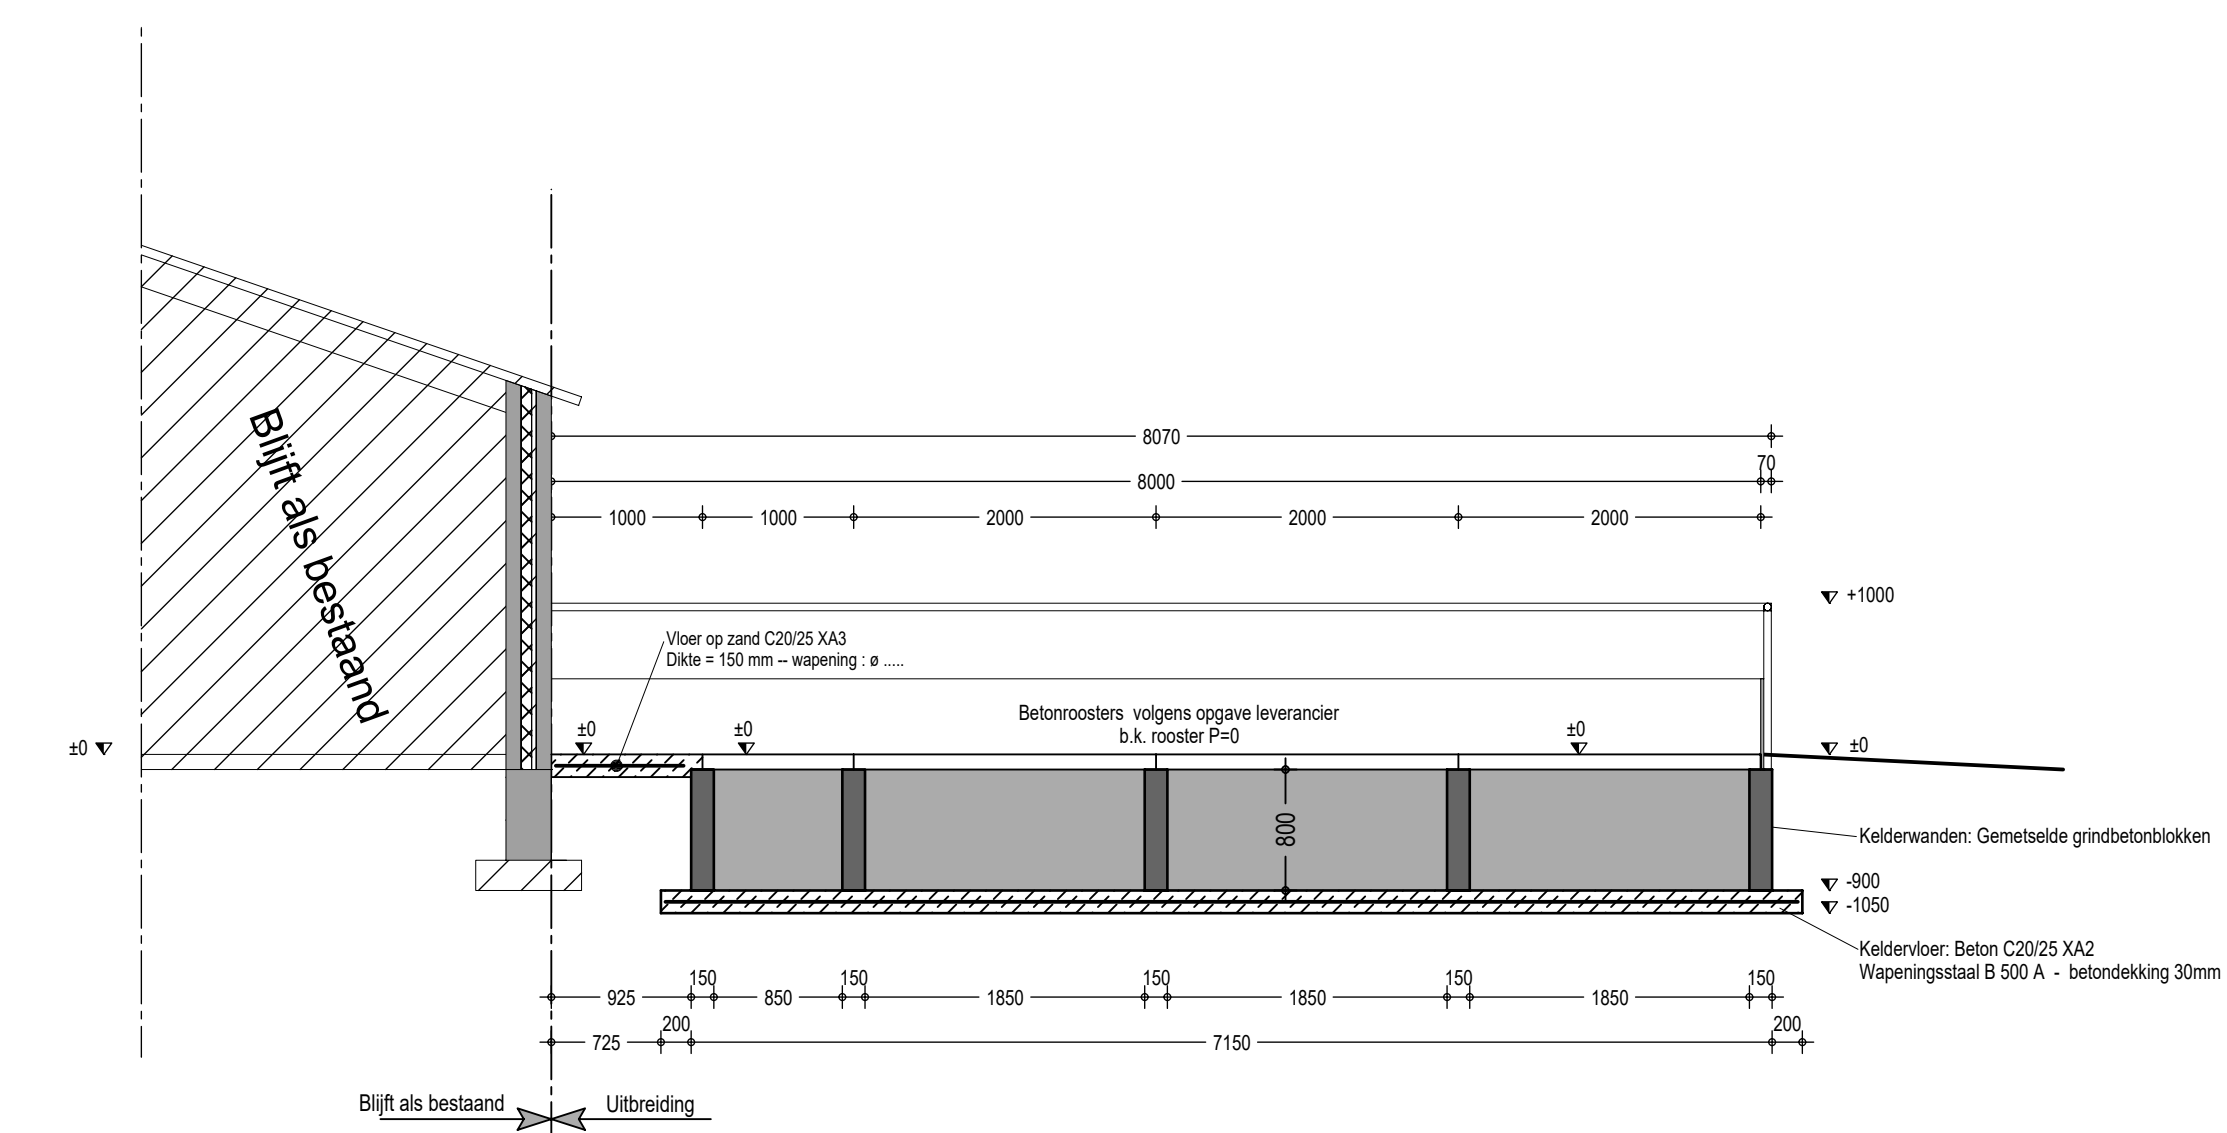
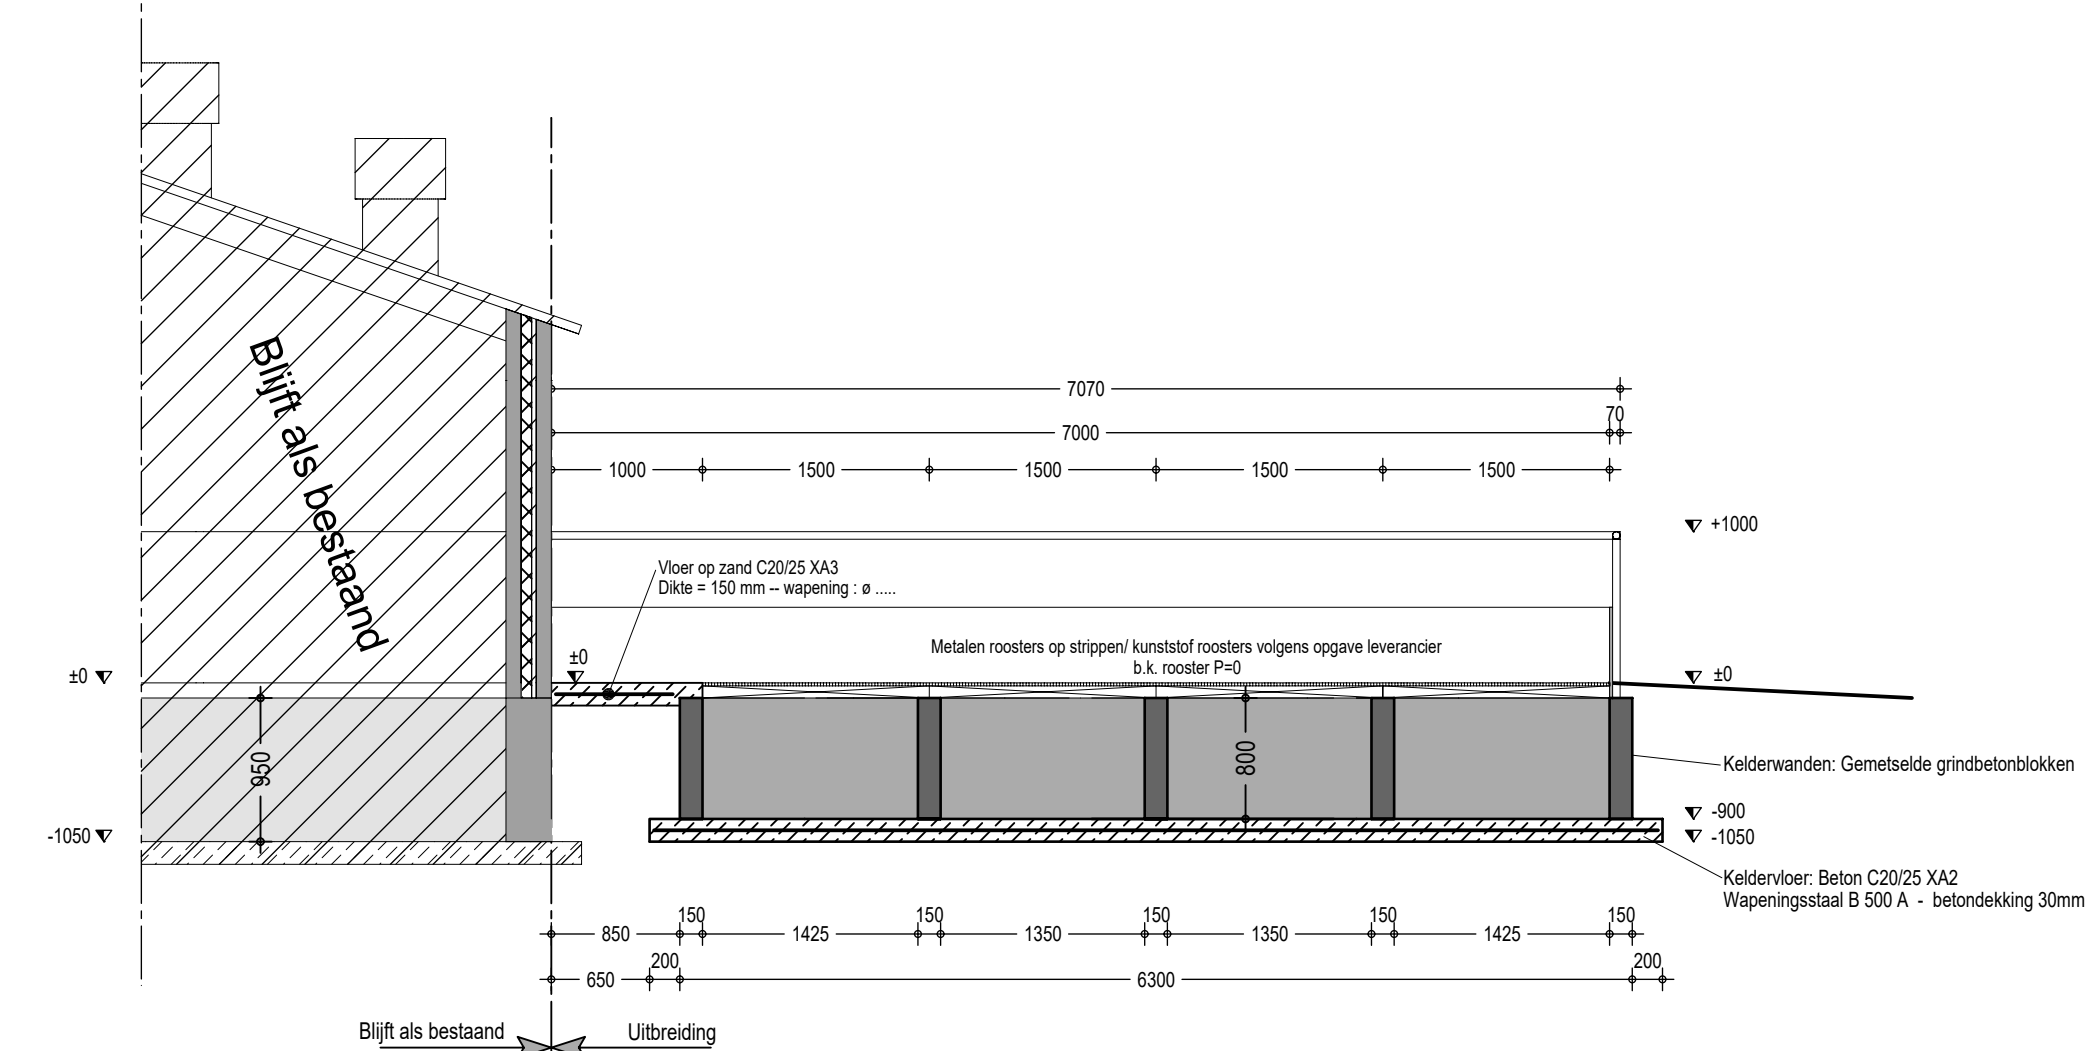
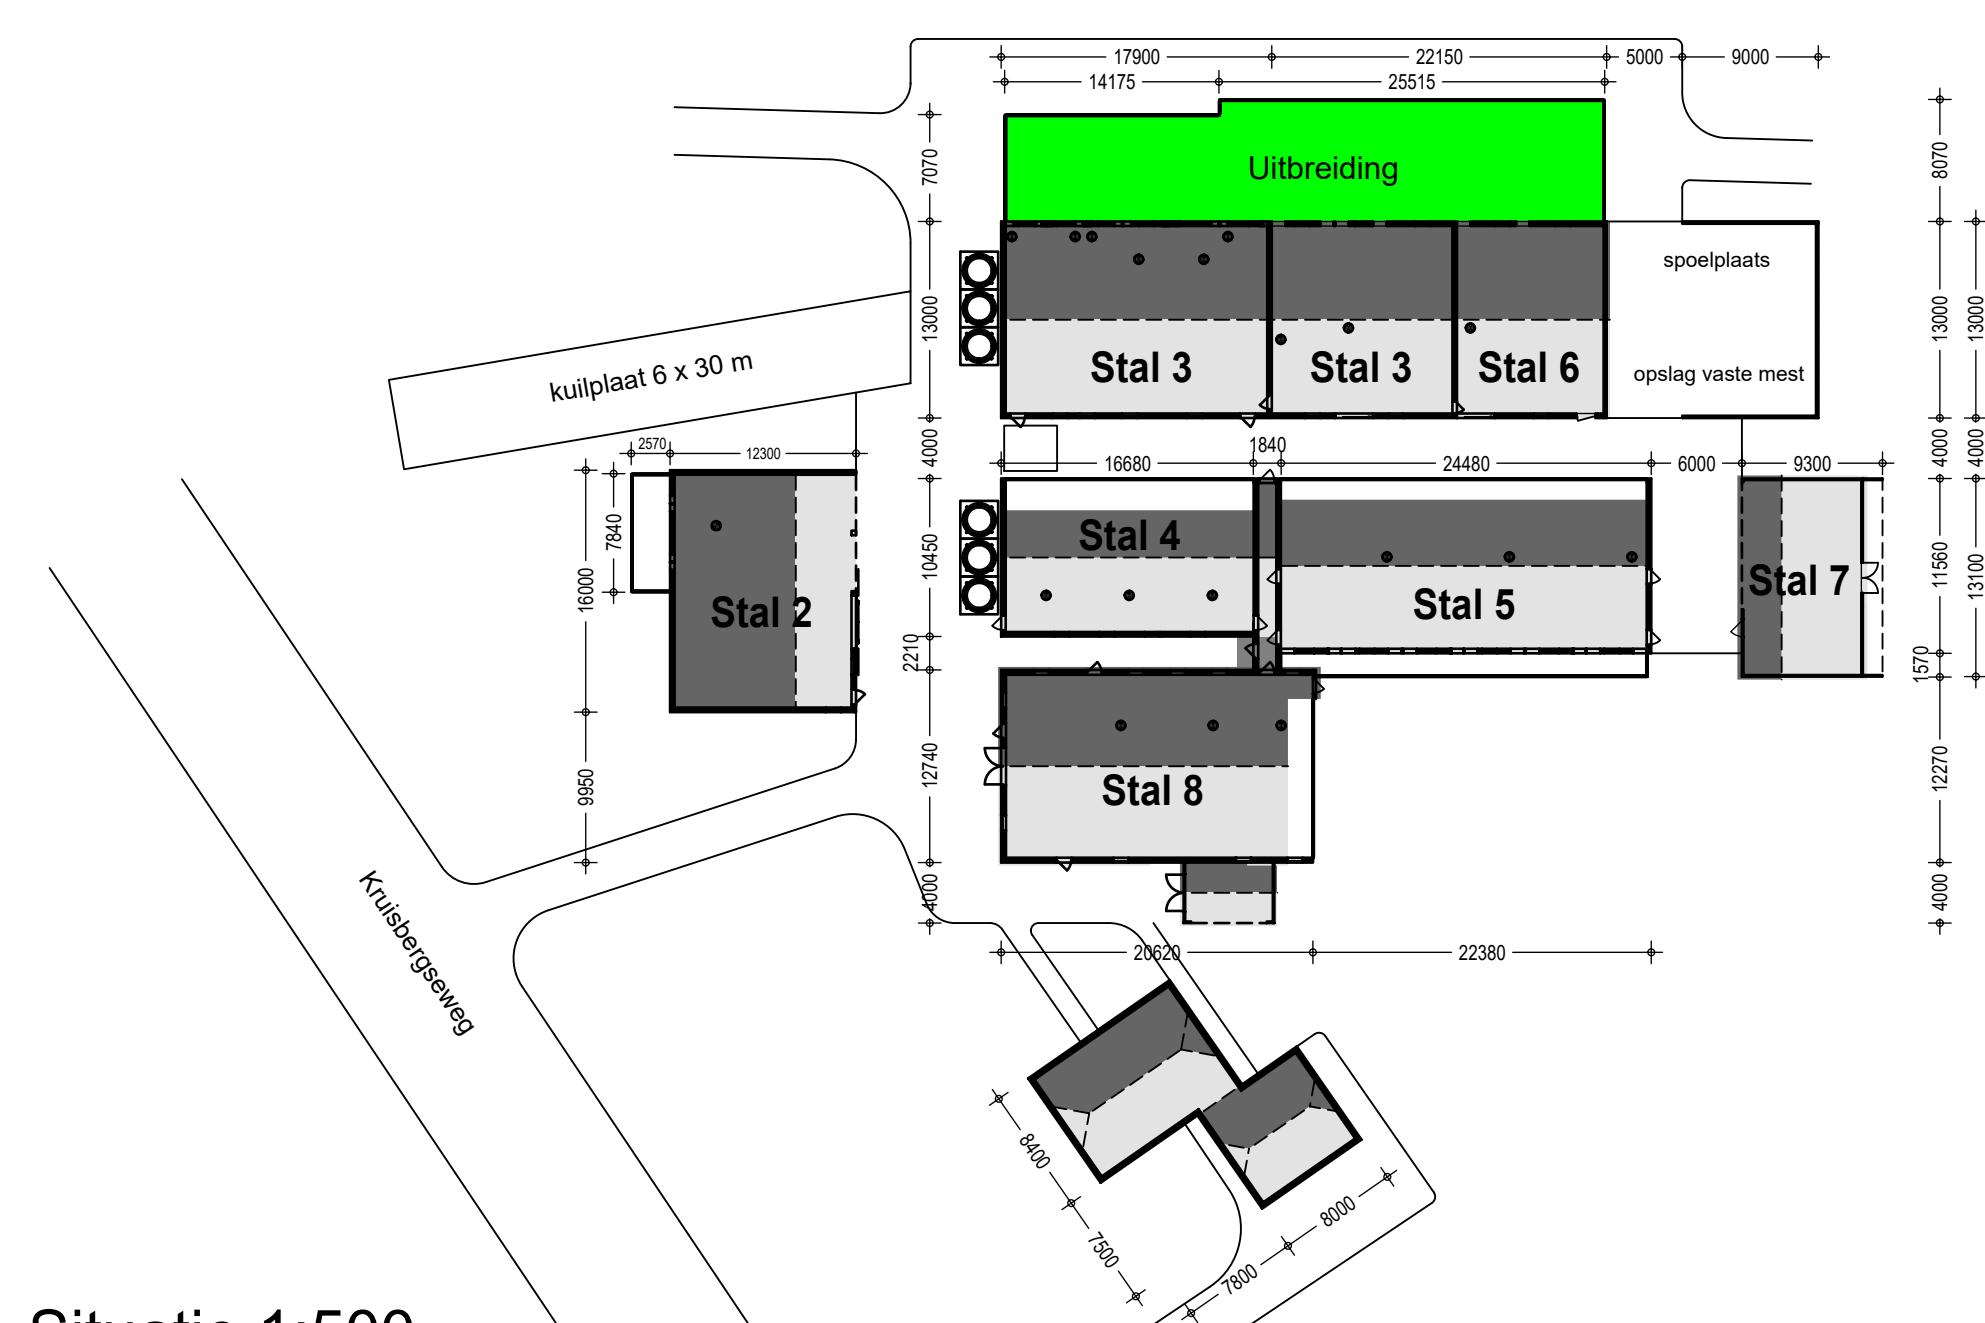
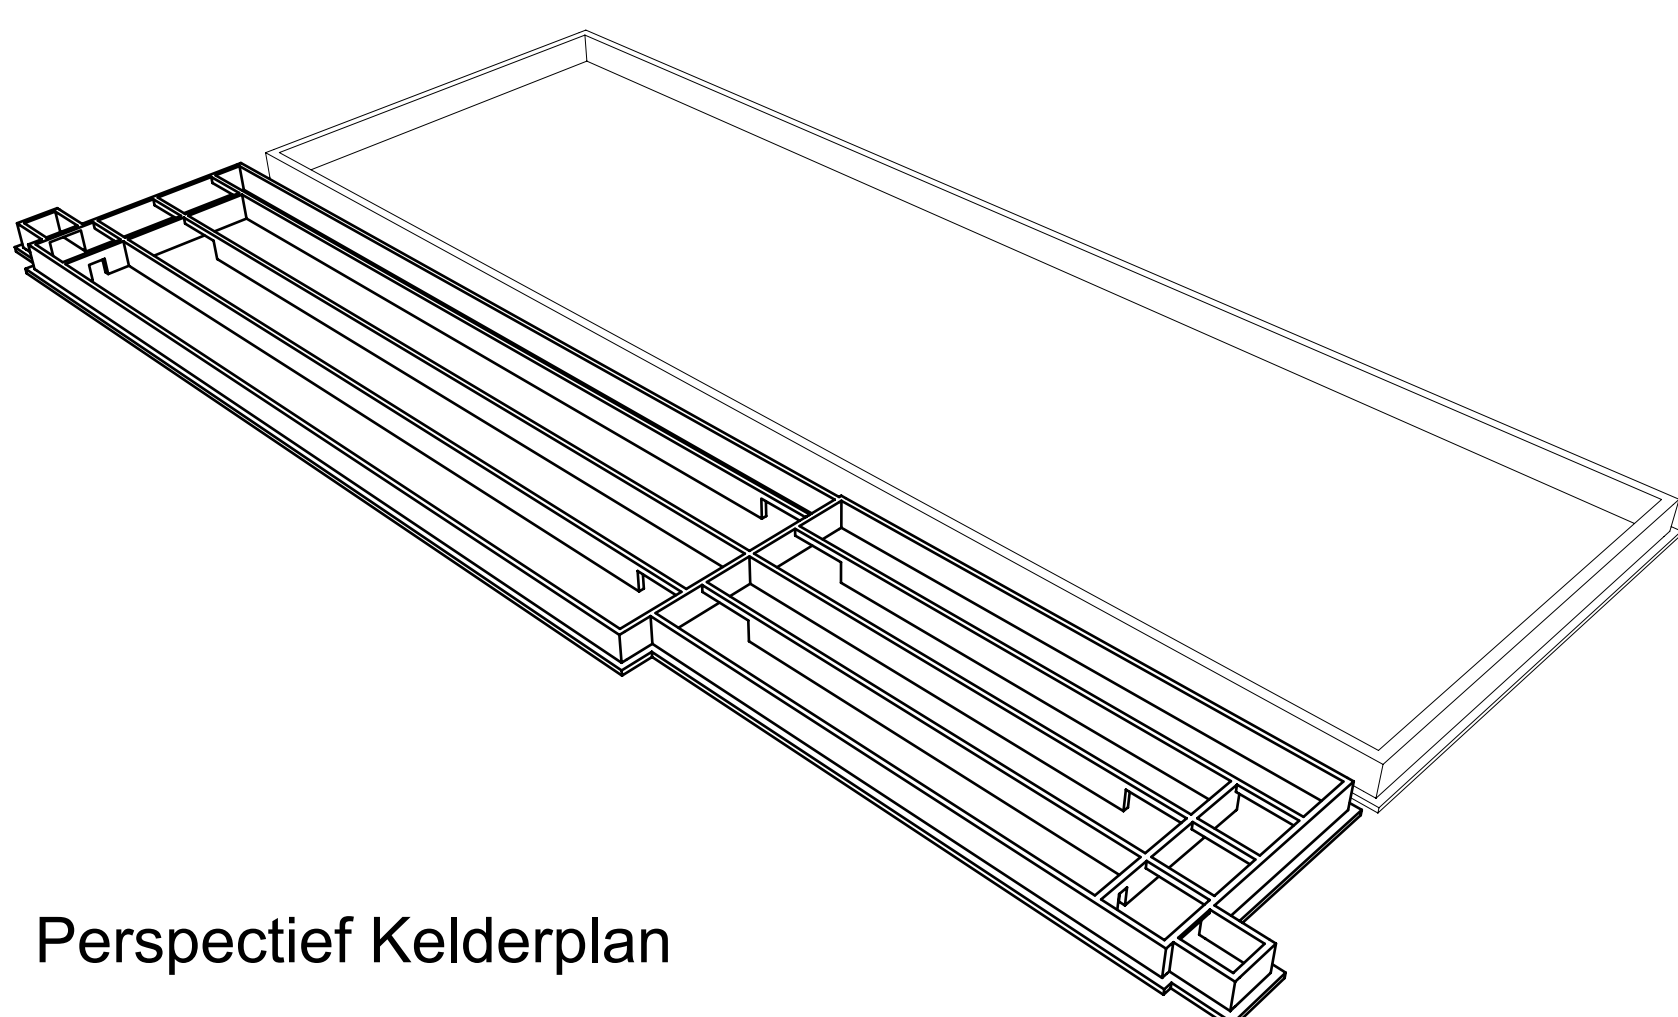
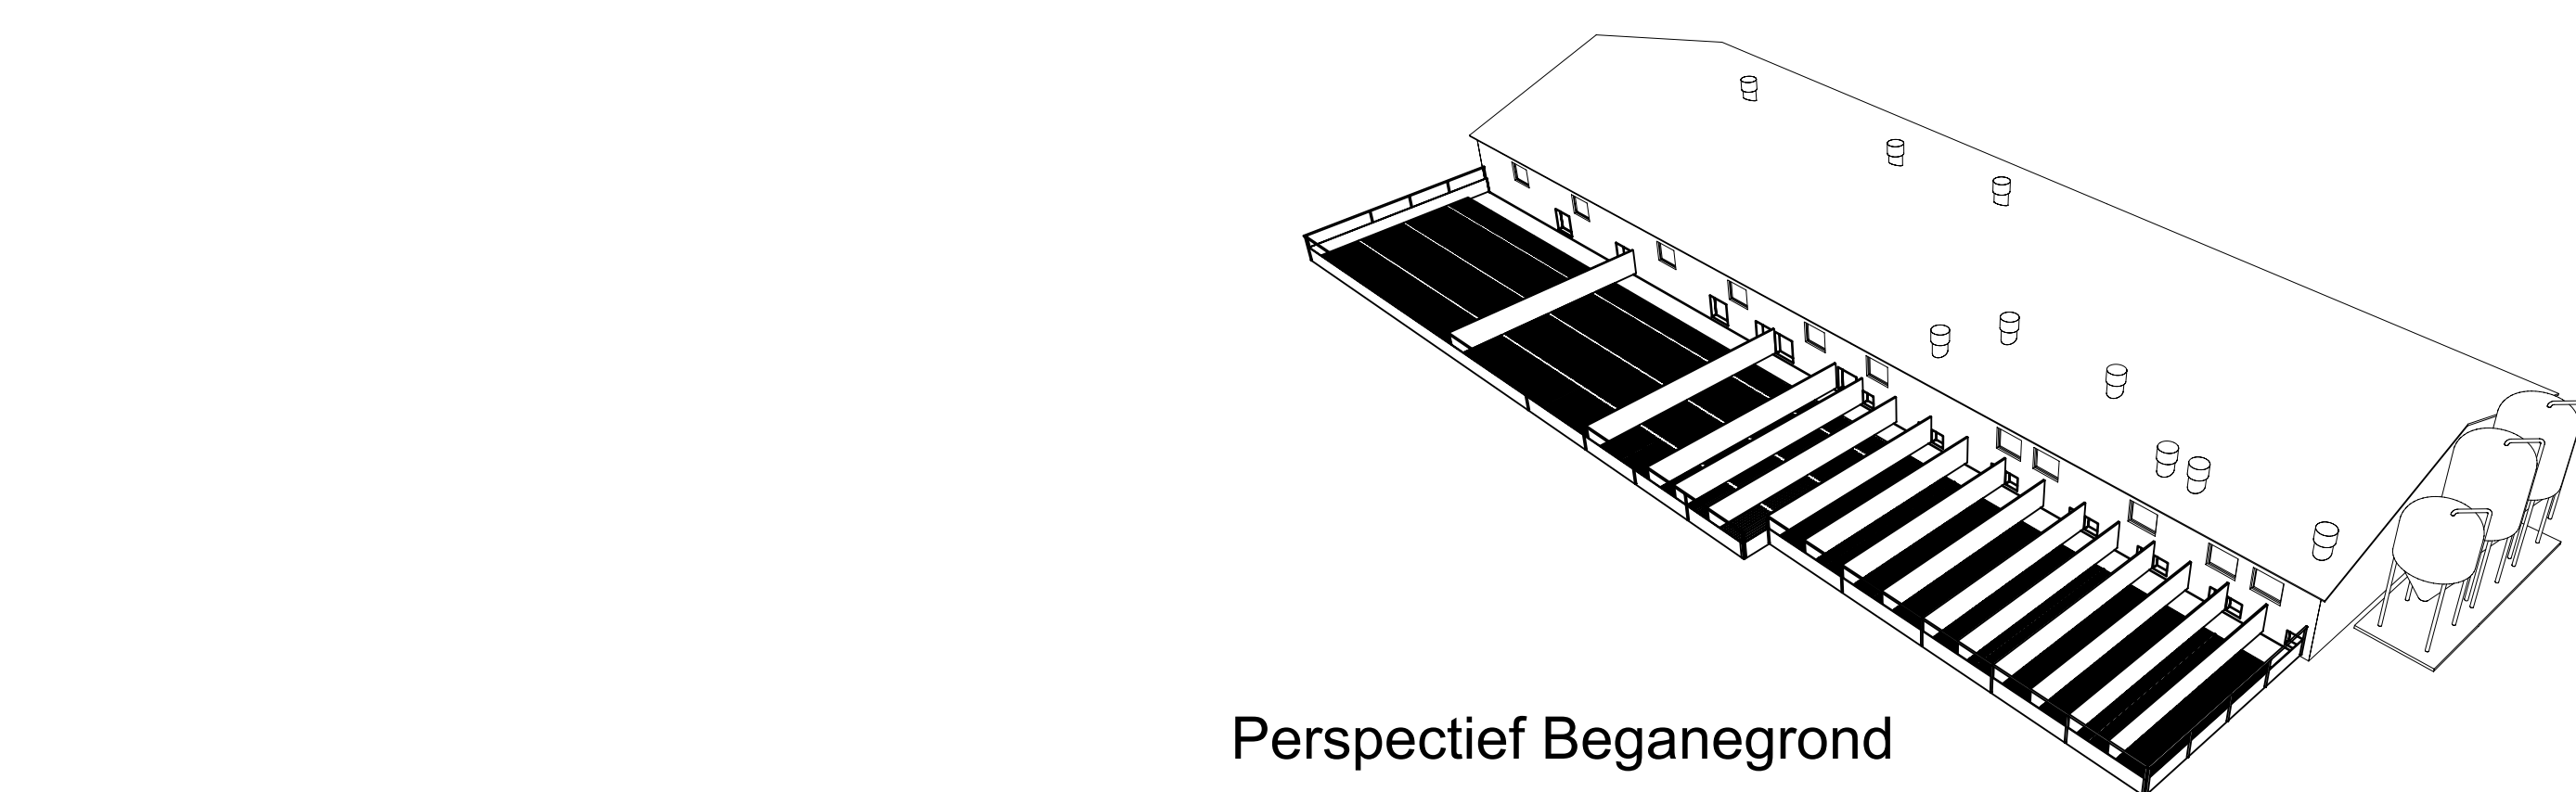


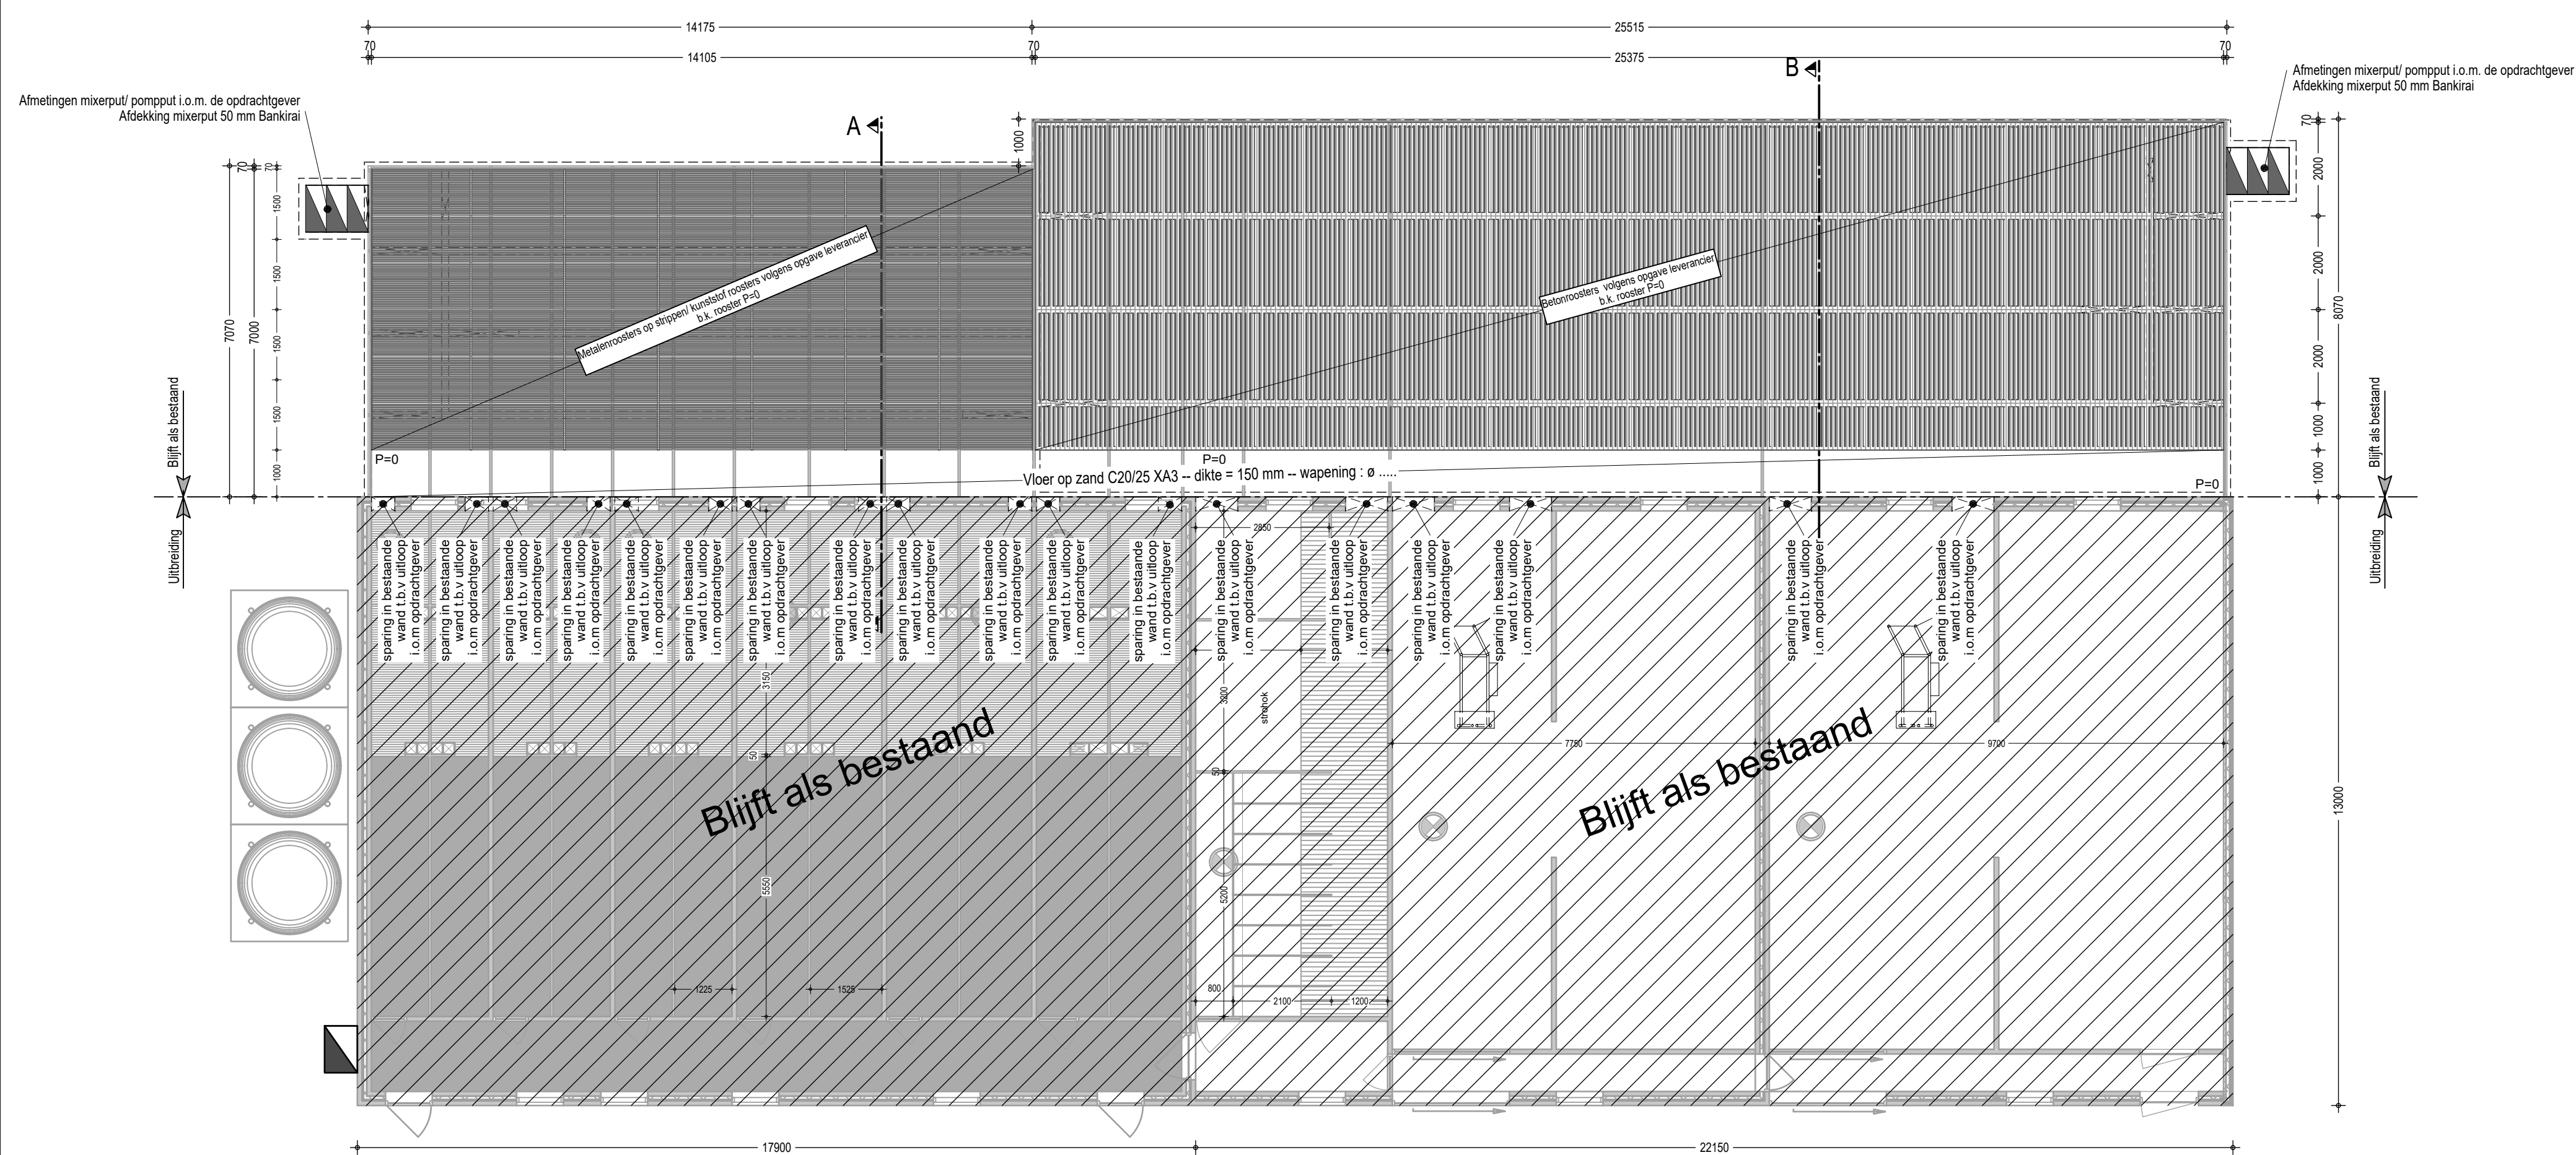

Betref: Omgevingsvergunning activiteit bouwen Uitloper stal 3 & 6	
Opdrachtgever: T.J.M. van der Linden Kruisbergseweg 12 7021 LP Zelhem 0314 - 641516	Projectnr.: 2016-173 Tekeningnr.: B-102 Schaal: 1:100 Formaat: 841 x 914 mm Geleidend: NIS Datum: 13-01-2017 Datum gewijzigd: 16-01-2017
Locatie: Kruisbergseweg 12 7021 LP Zelhem	

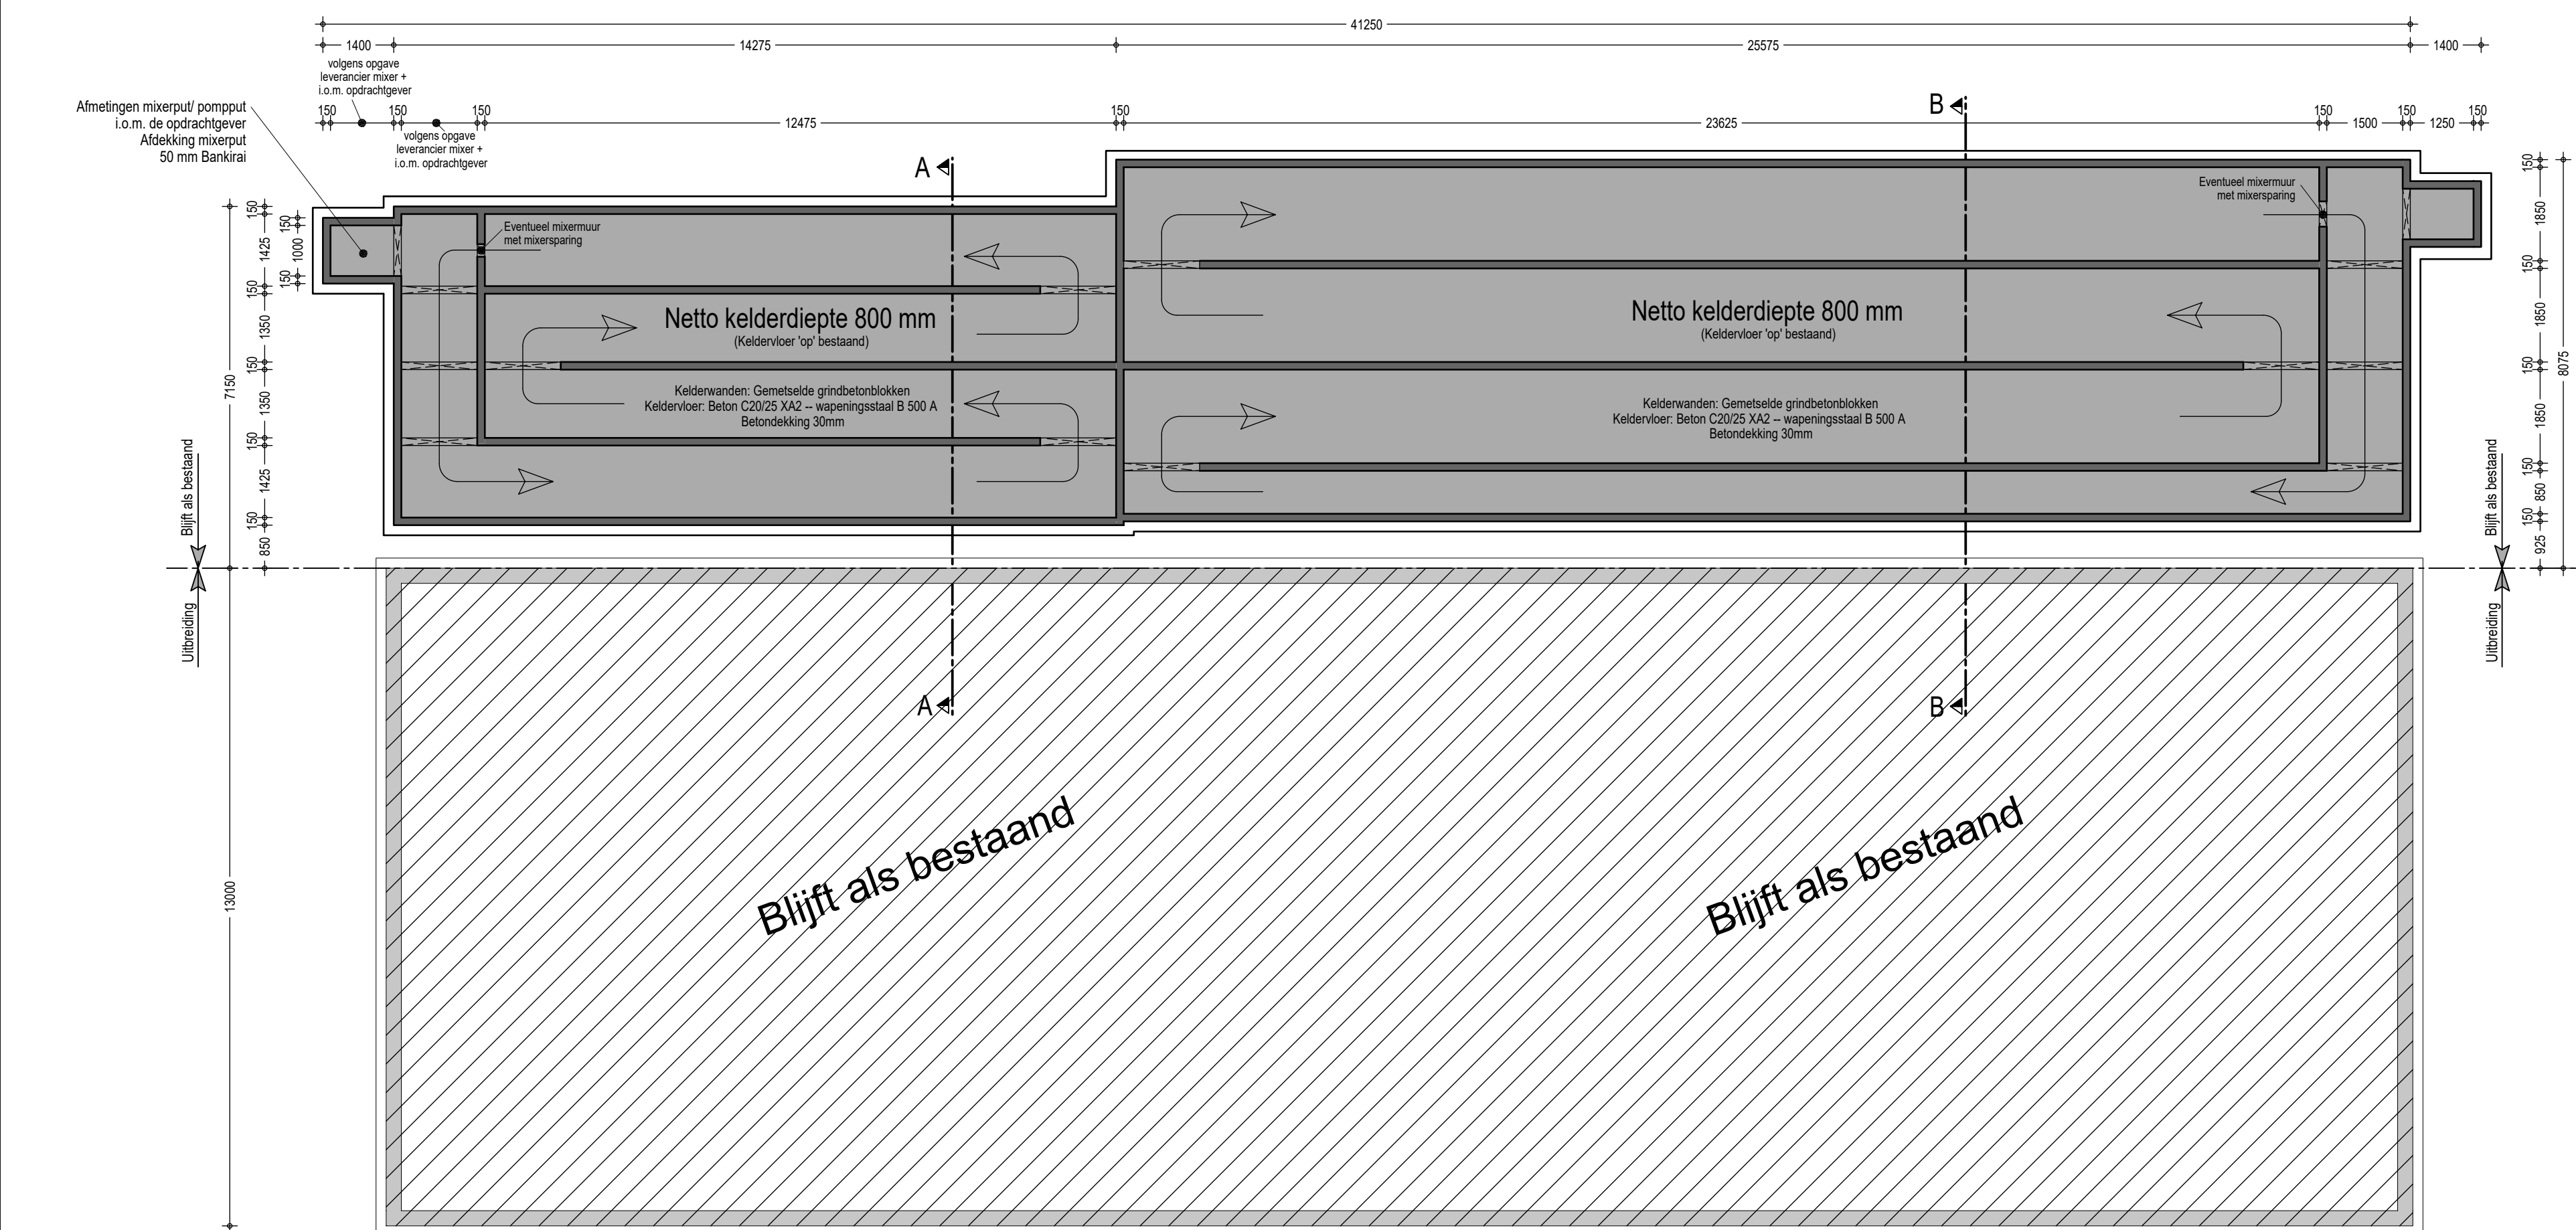