


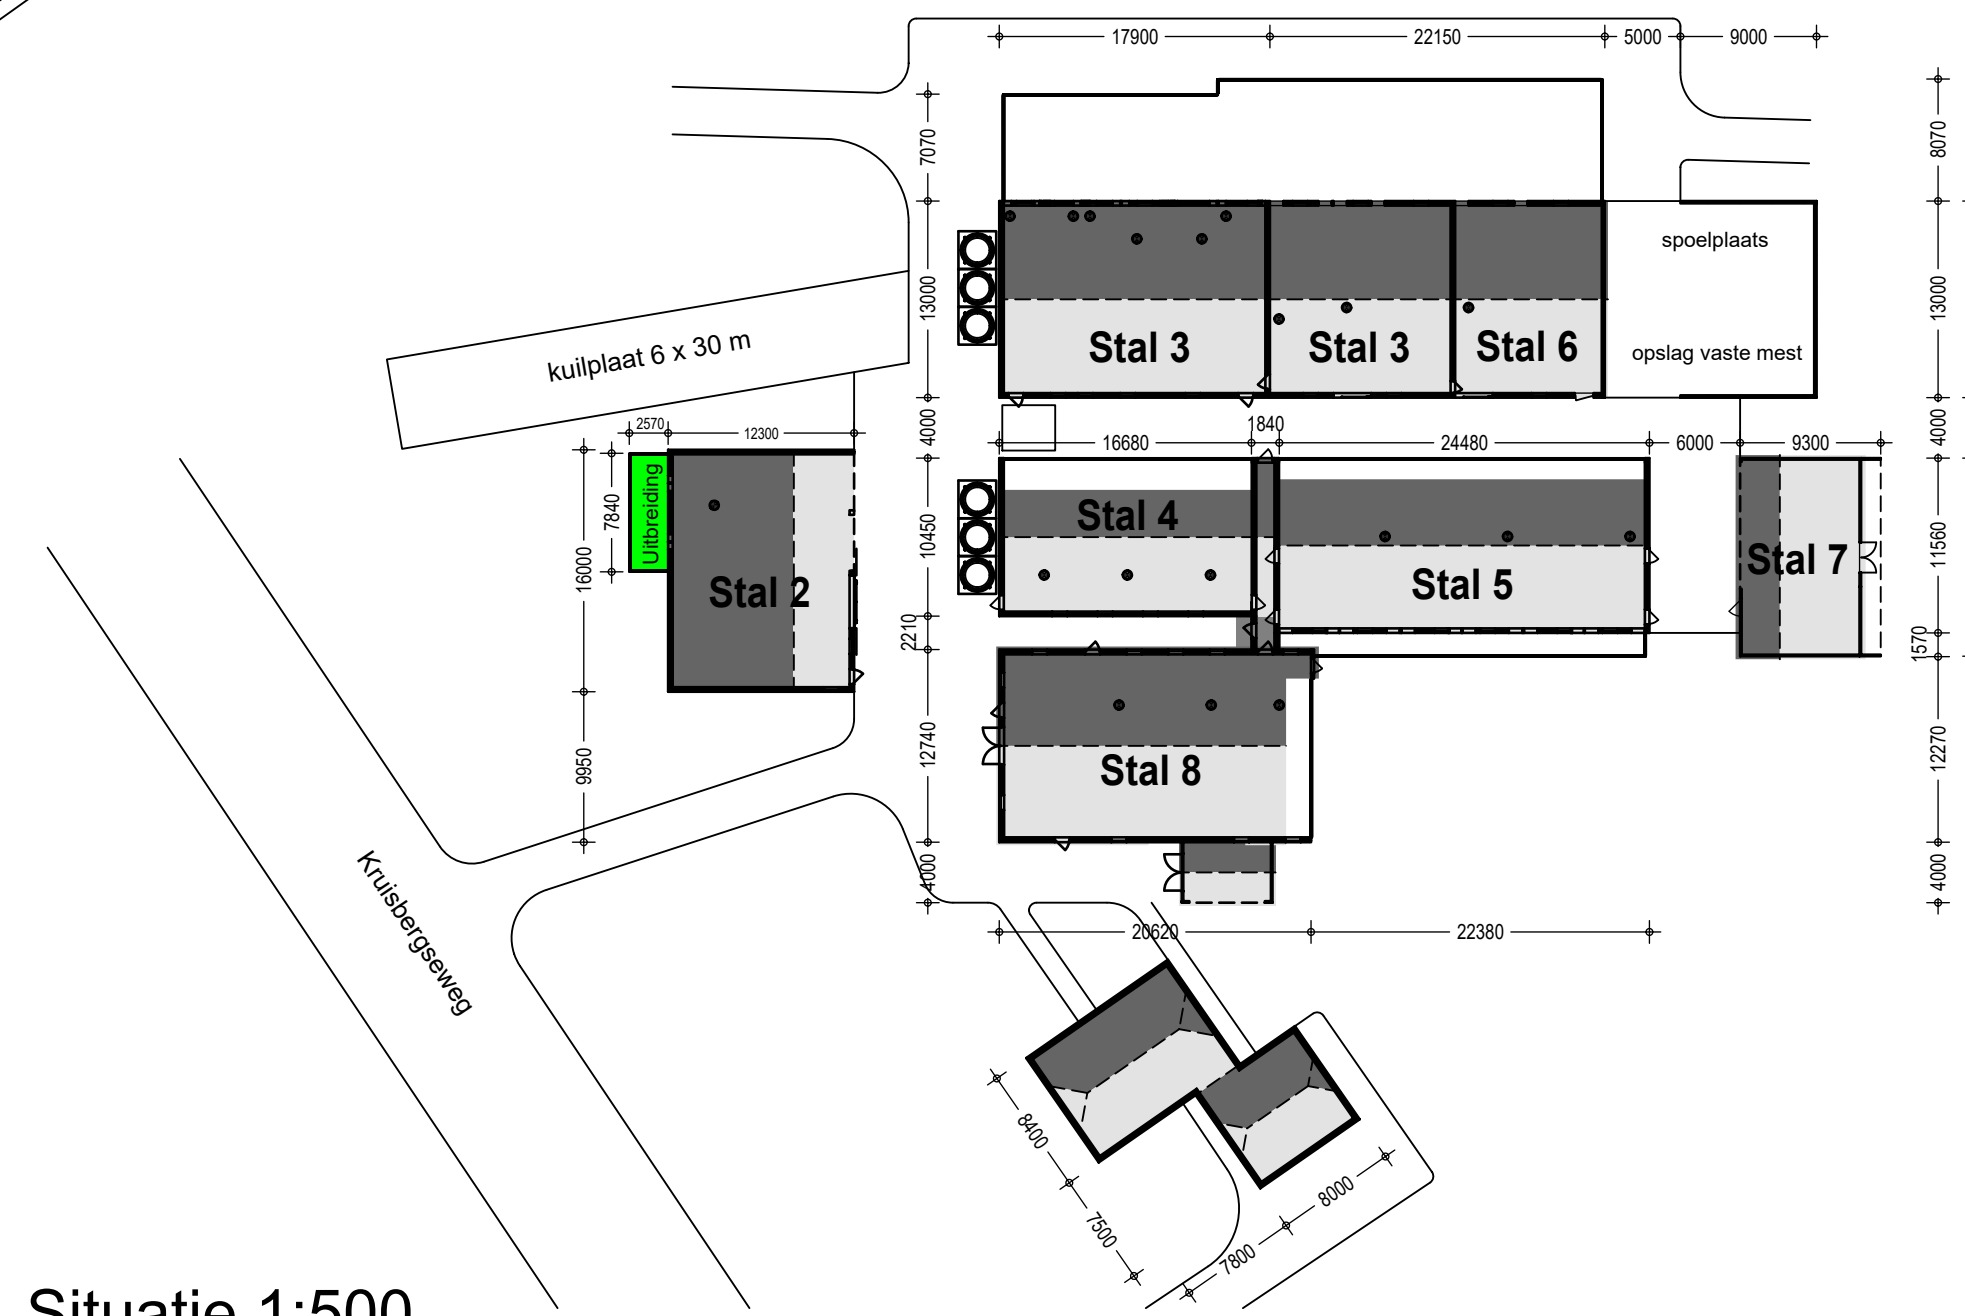
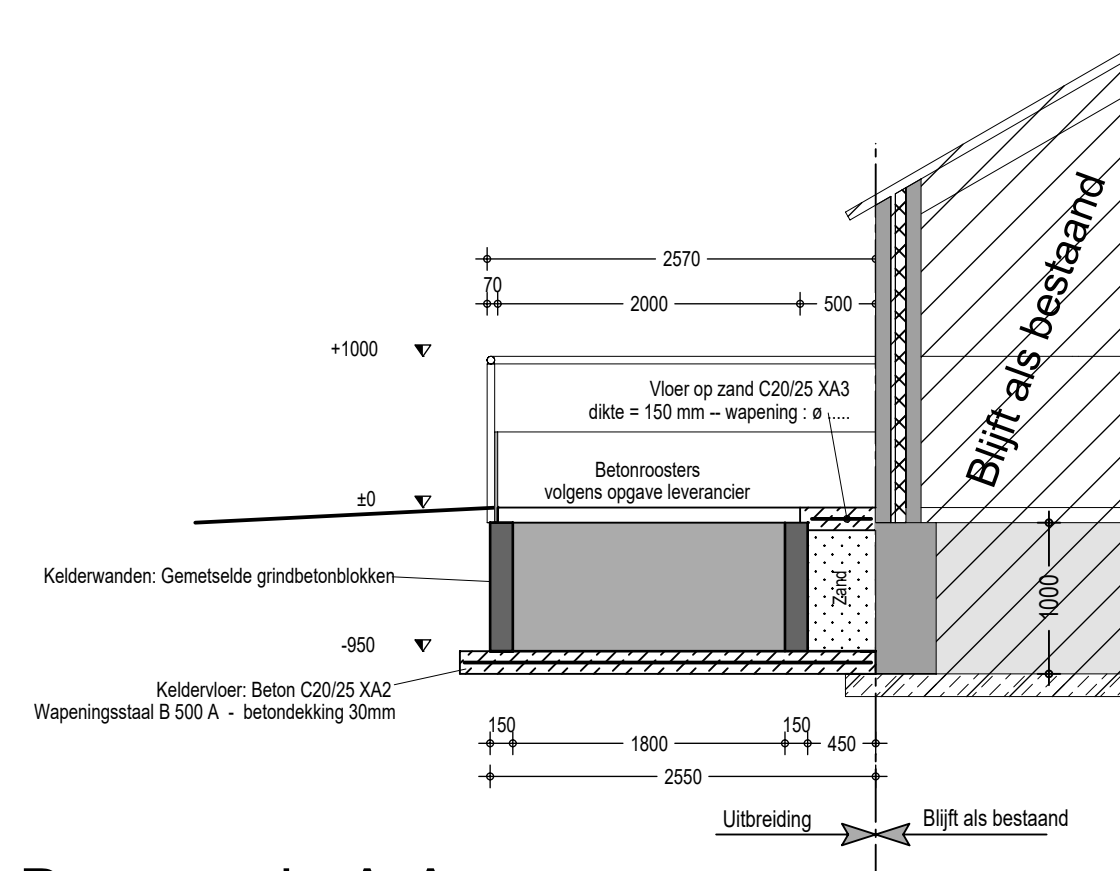
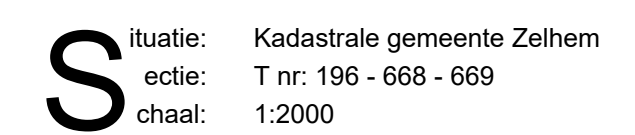
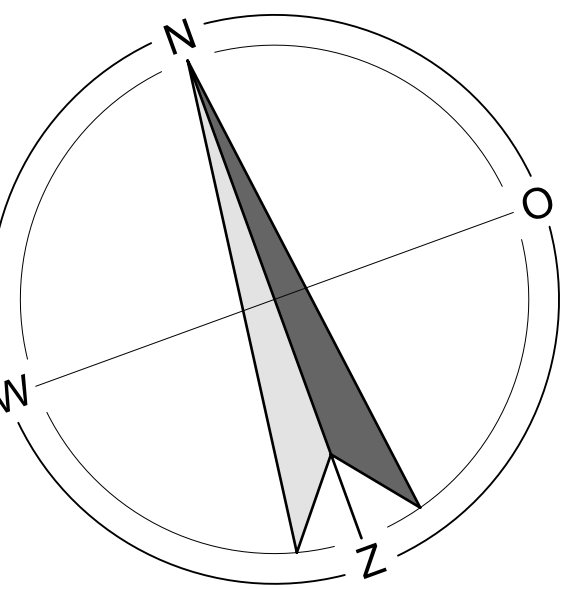
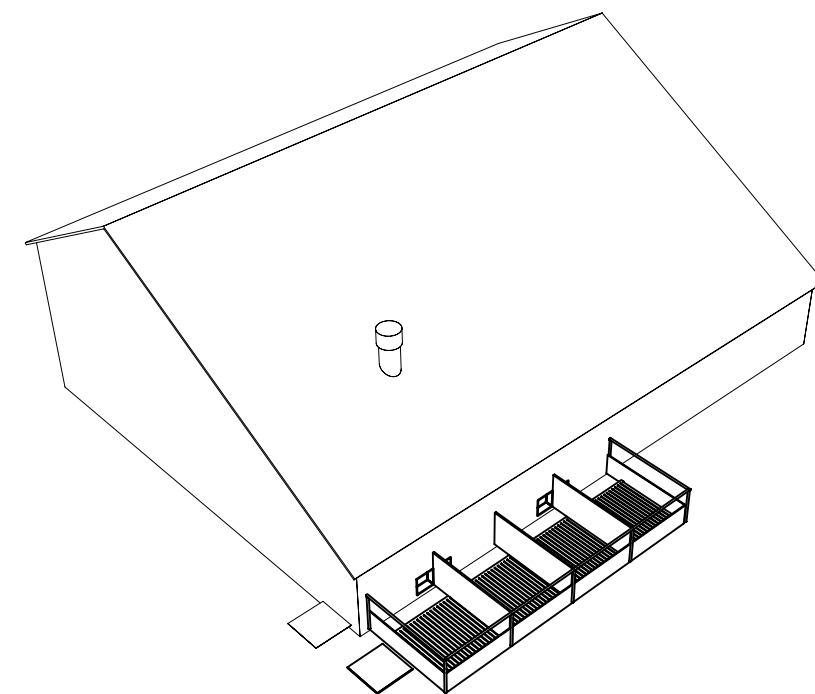
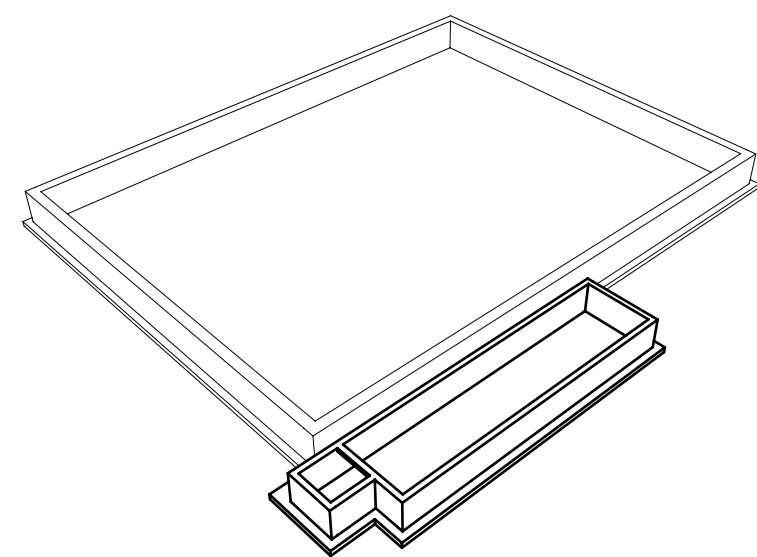


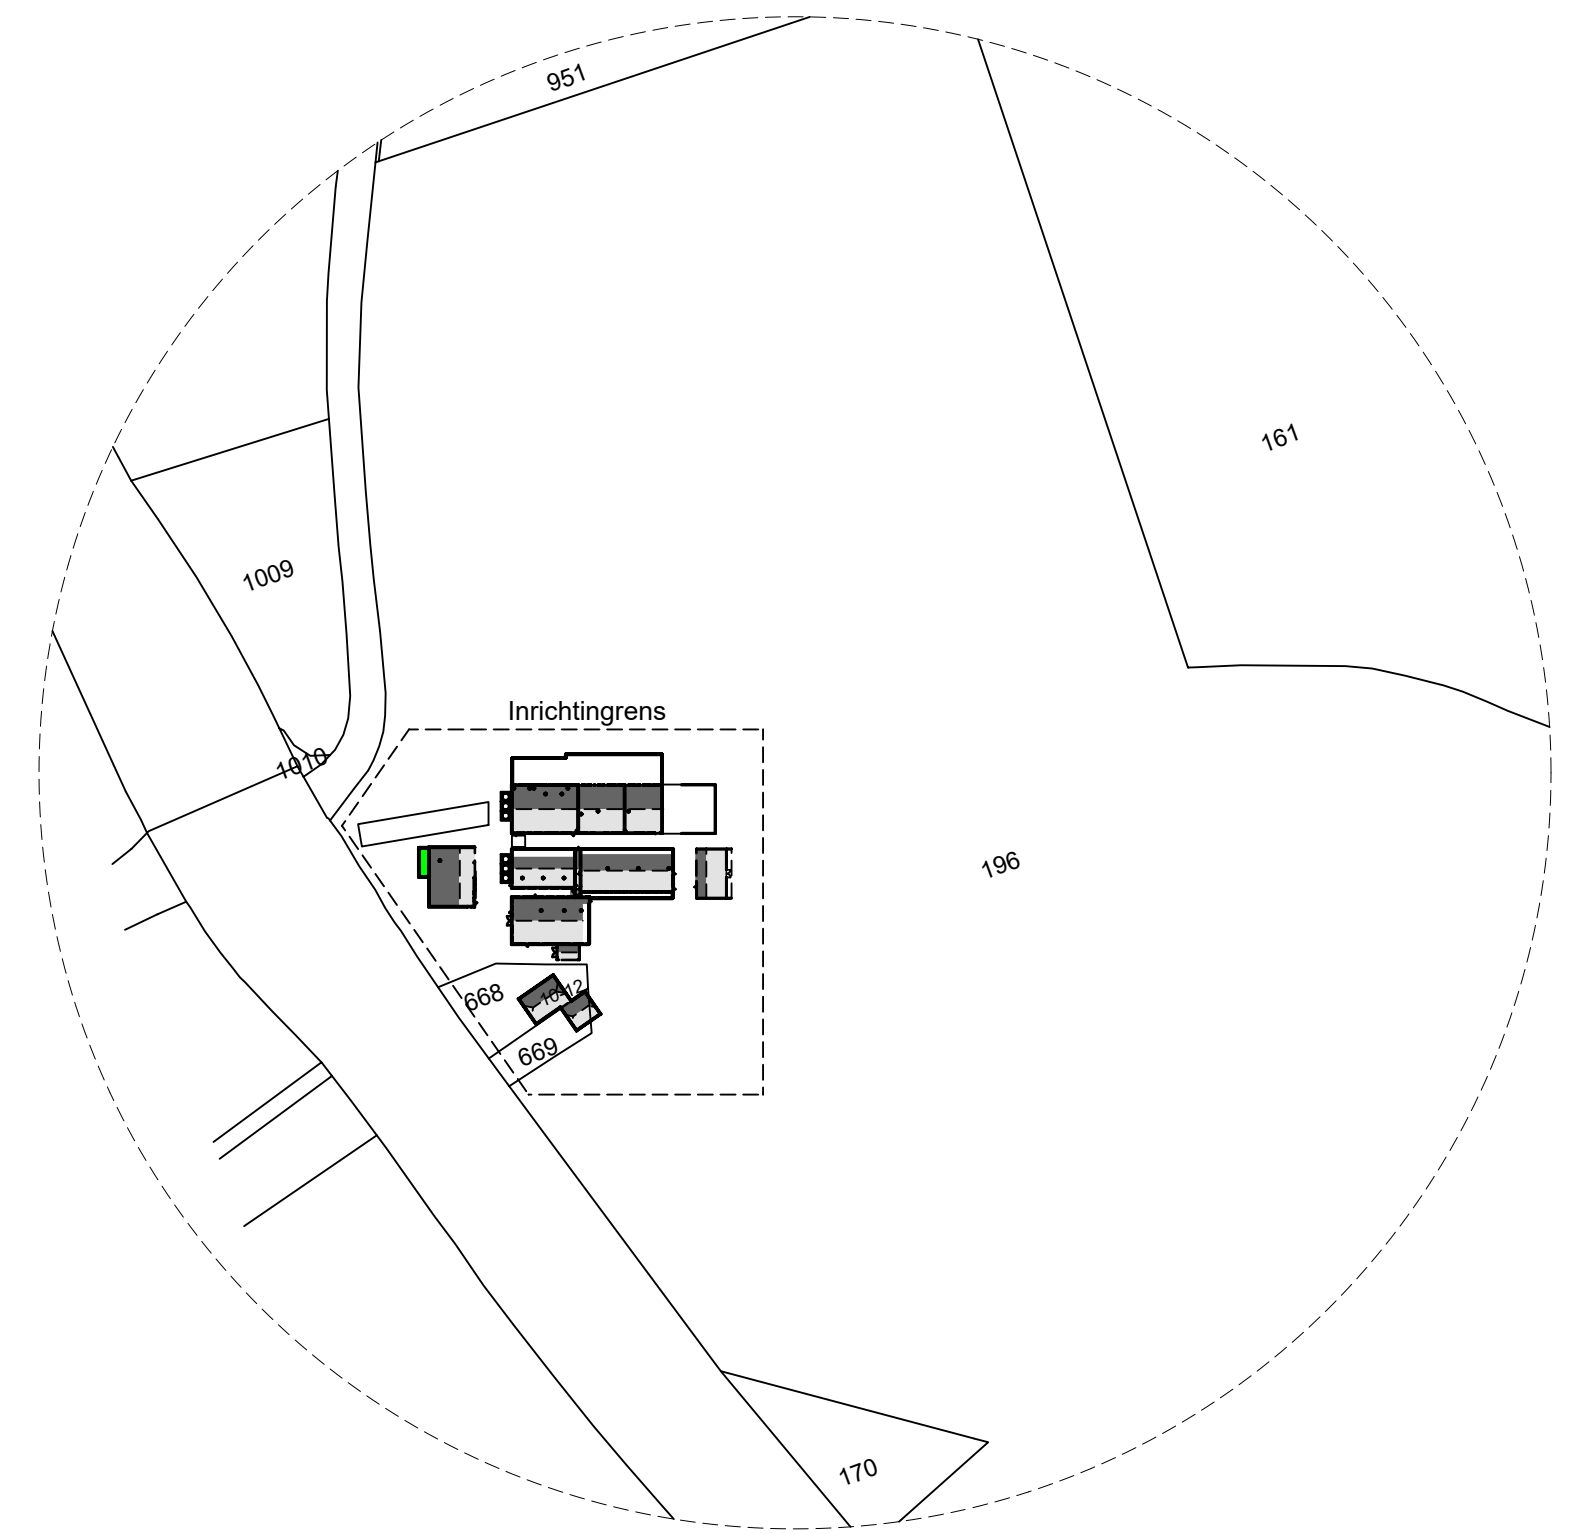

Betreft:	Omgevingsvergunning activiteit bouwen Uitlopen stal 2		
Opdrachtgever:	T.J.M. von der Linden Kruisbergseweg 12 7021 LP Zelhem 0314 - 641516	Projectnr.:	2016-173
		Tekeningnr.:	B-101
		Schaal:	1:100
		Formaat:	A 1
		Getekend:	NIS
		Datum:	13-01-2017
		Datum gewijzigd:	16-01-2017
Locatie:	Kruisbergseweg 12 7021 LP Zelhem		

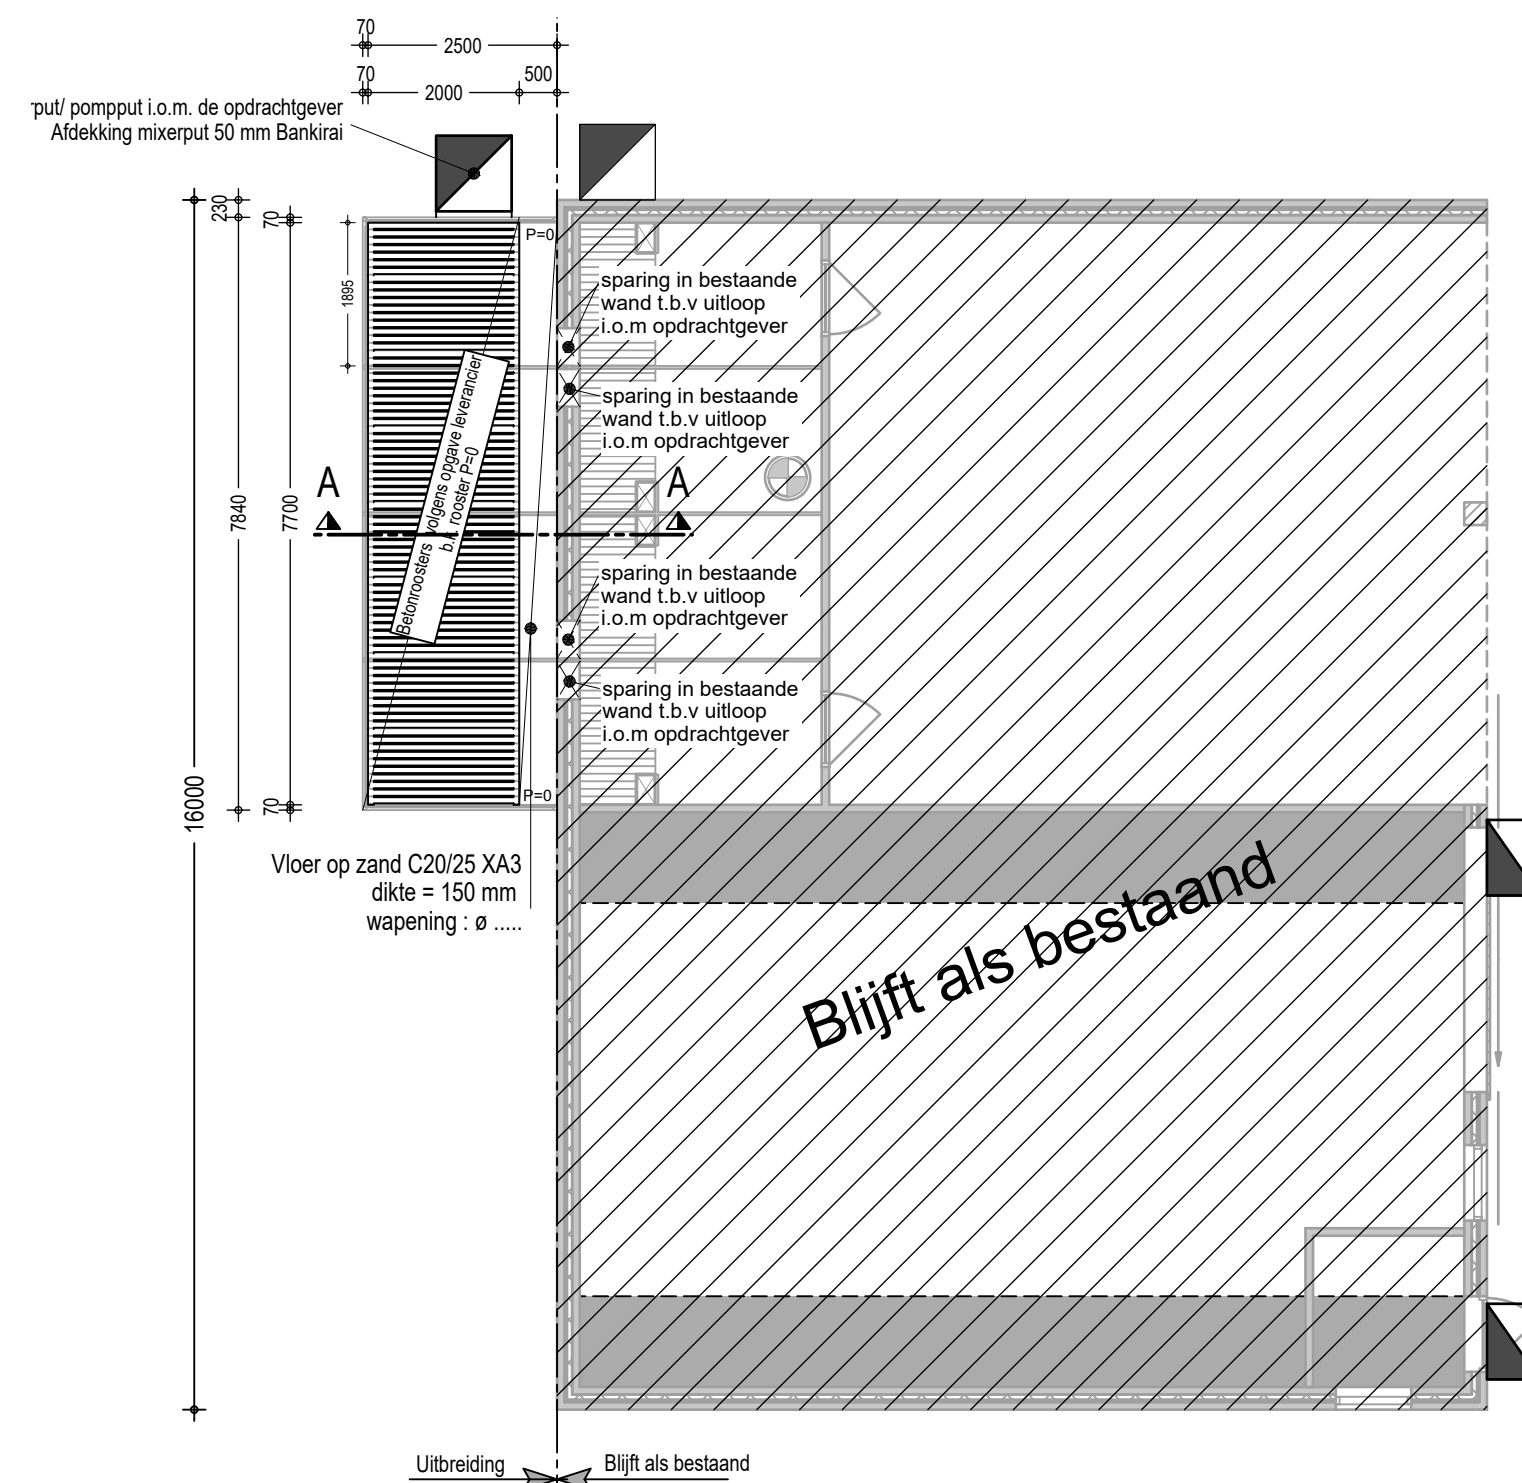

Pit bouwadvies
Voslaan 7
7156 MN Beltrum
0544 - 725925
info@pitbouwadvies.nl
www.pitbouwadvies.nl

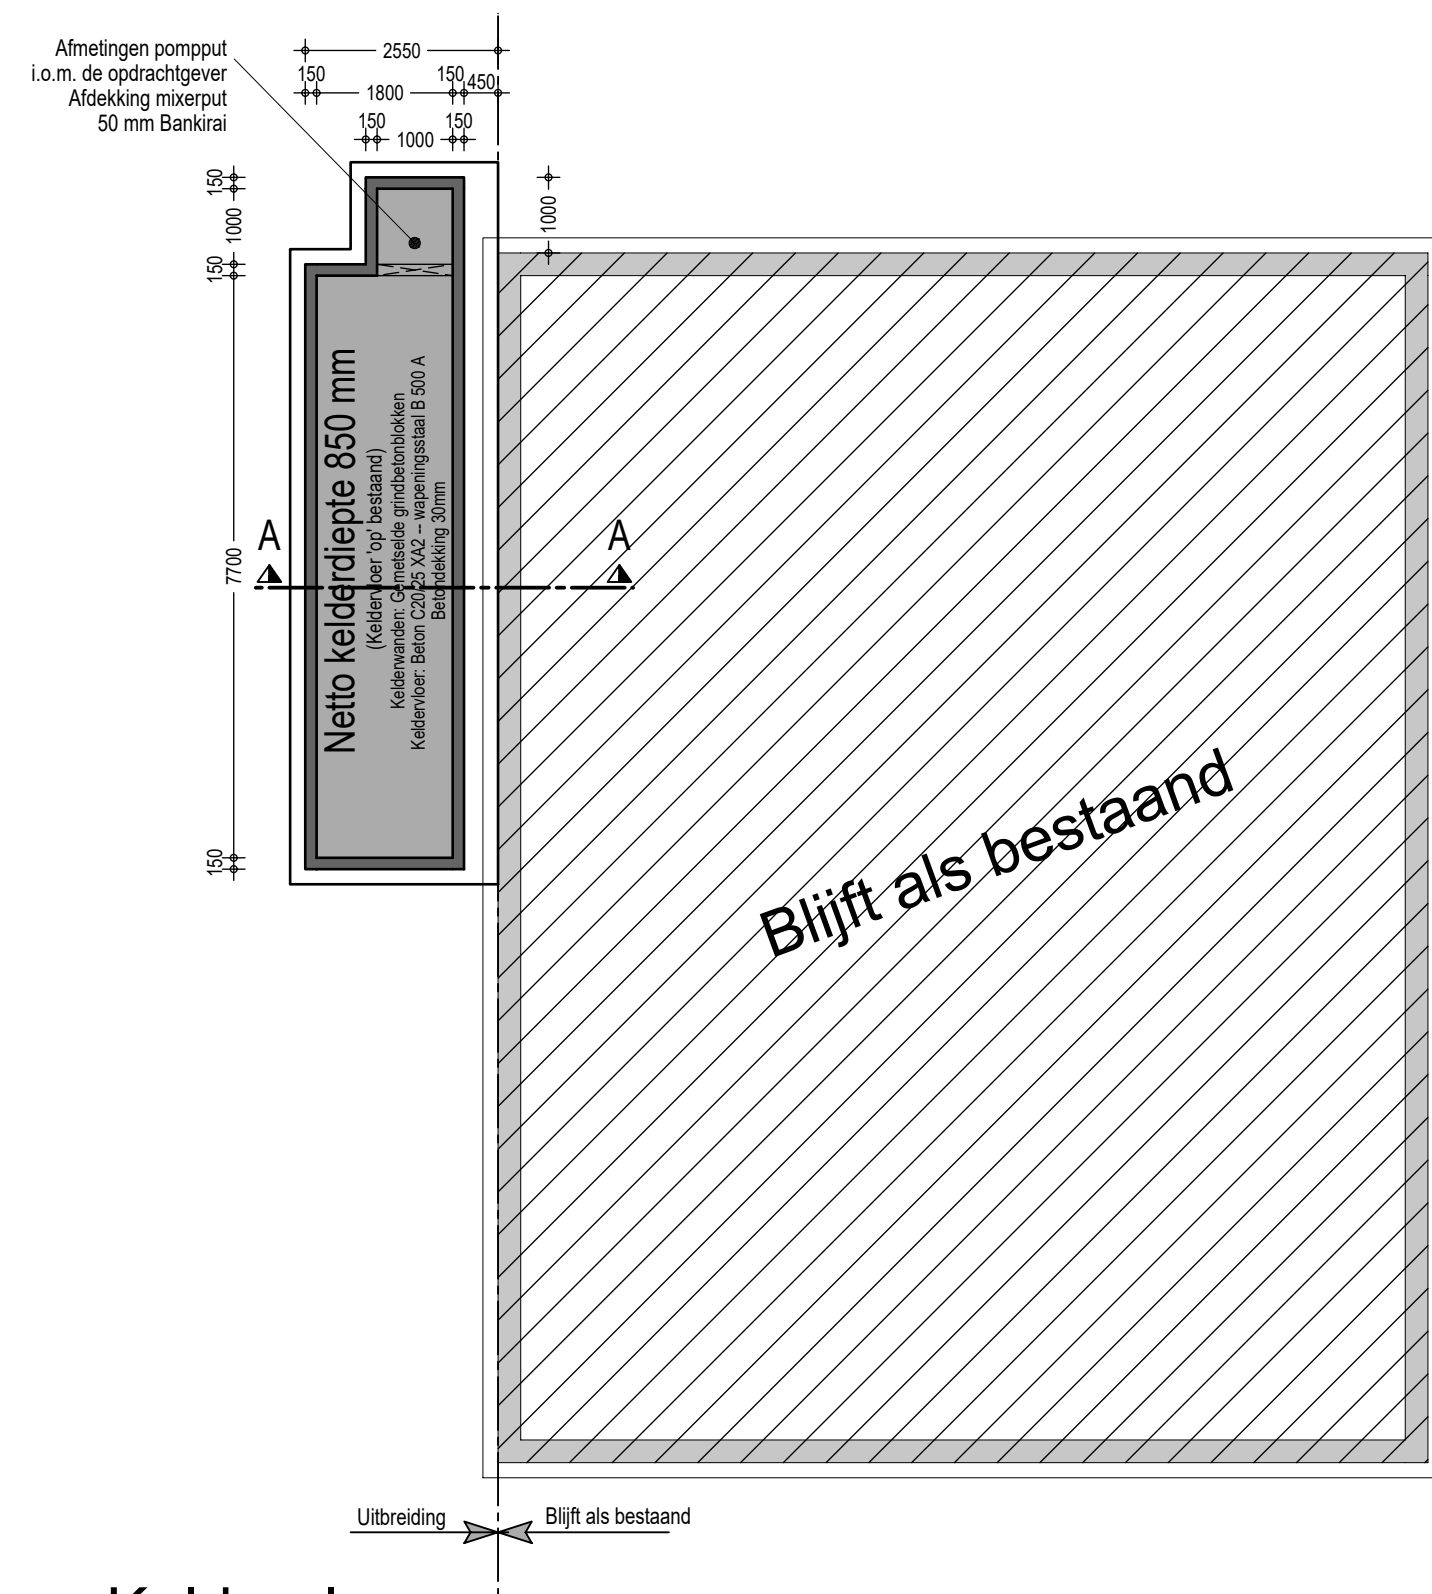

ForFarmers FarmConsult
ForFarmers Nederland B.V.
Sluisstraat 24
7491 GA Delden
0573- 288989
farmconsult@forfarmers.eu

Specialist bedrijfsontwikkeling:
Sander Hooch Antink
0573 - 288806
06 - 22372555
sander.hoochantink@forfarmers.eu