

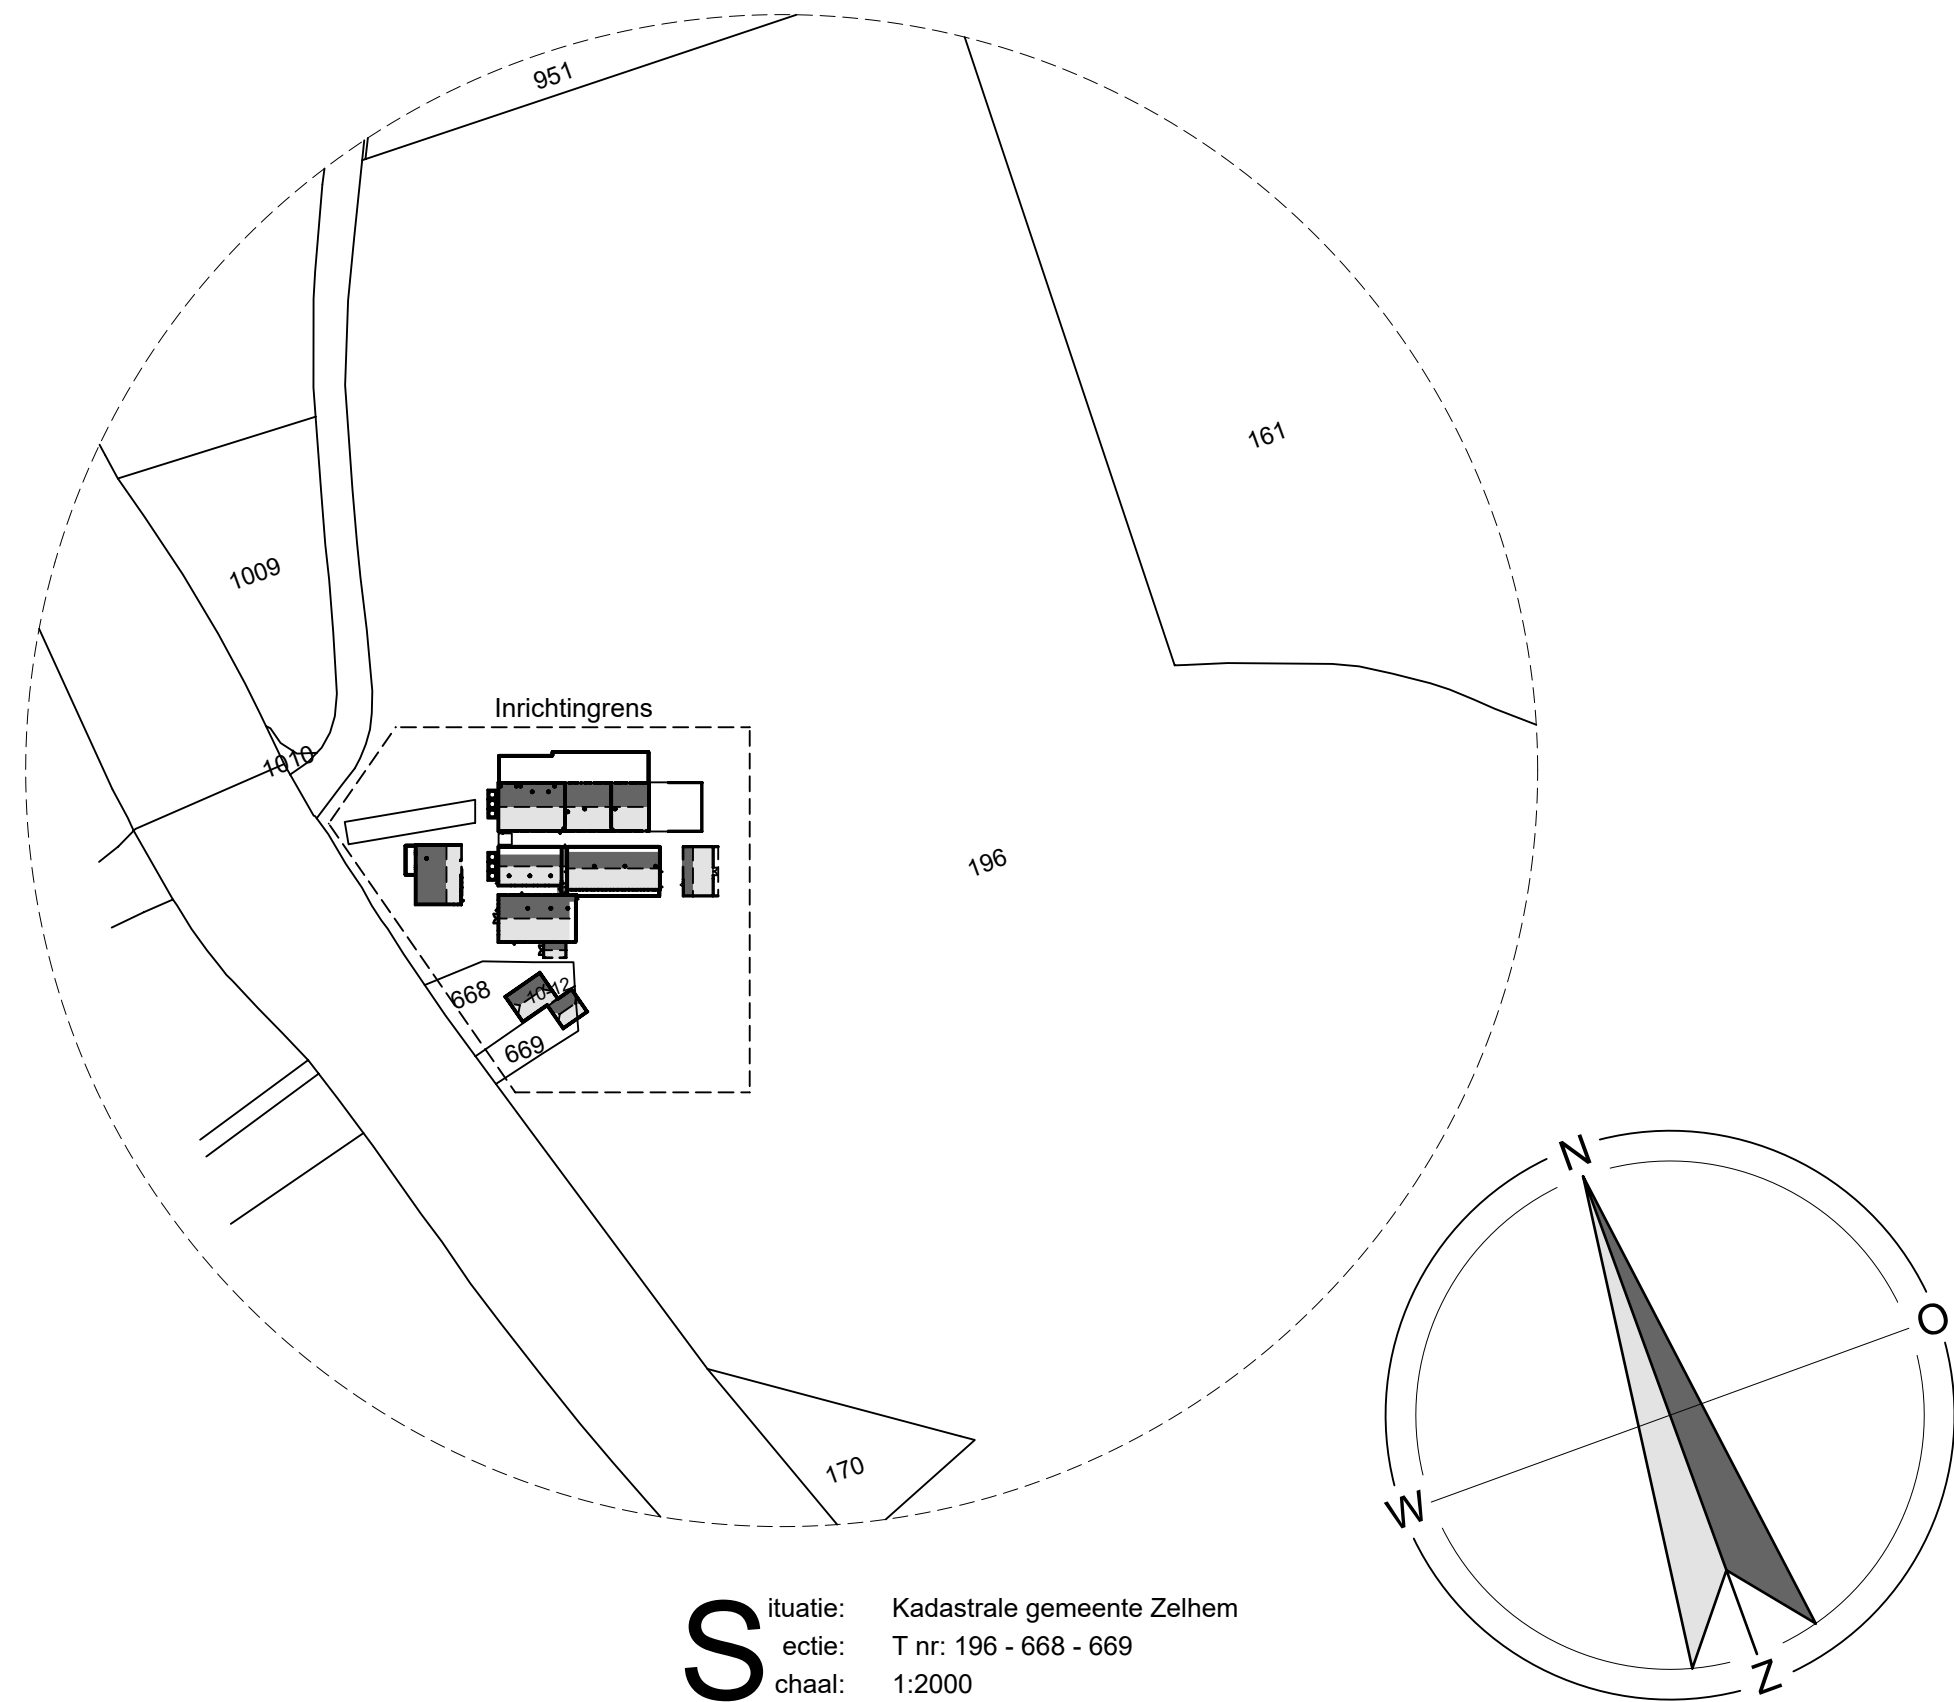
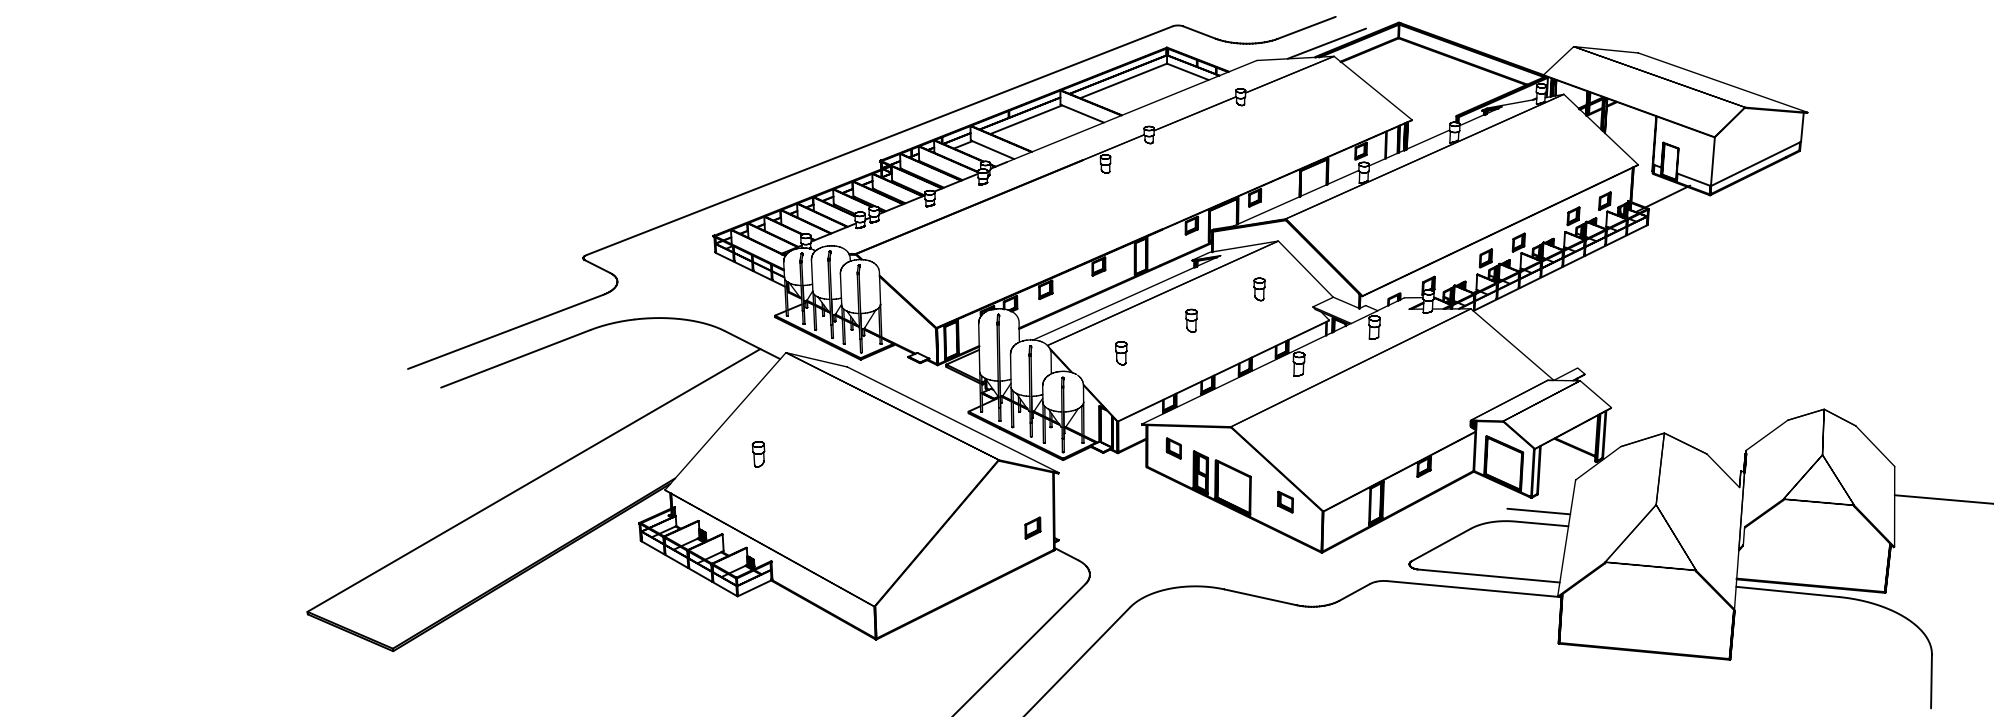
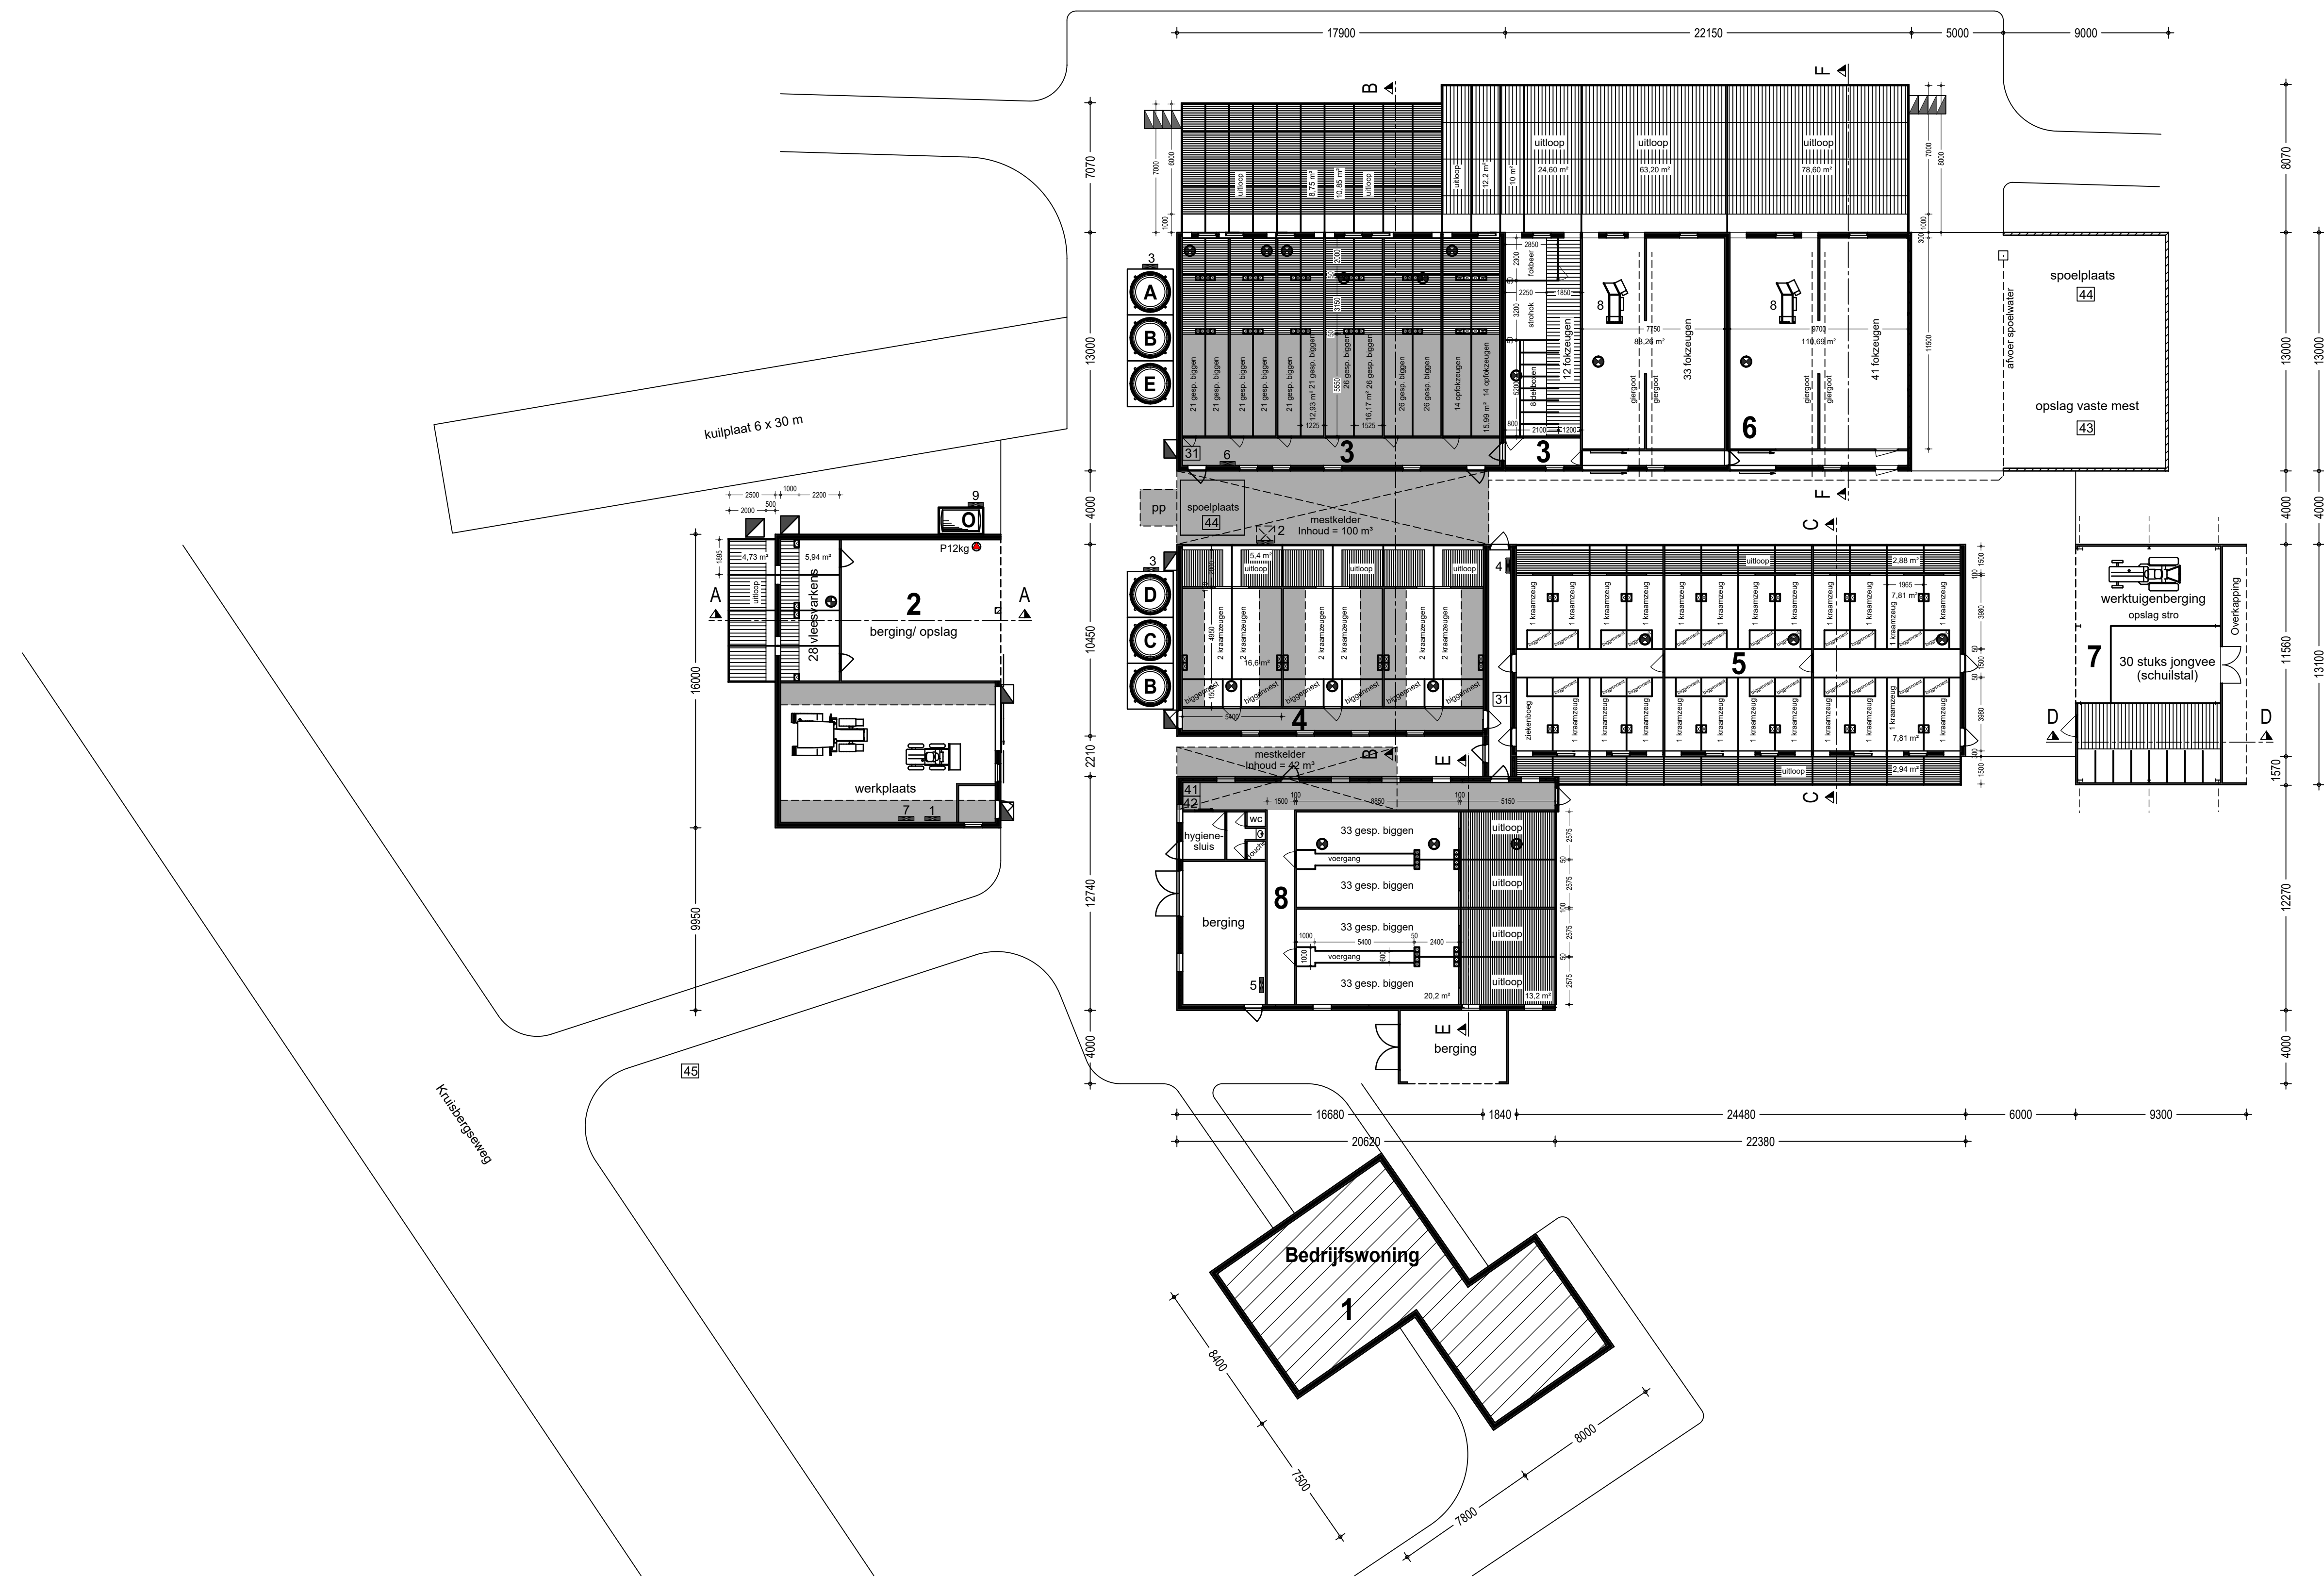
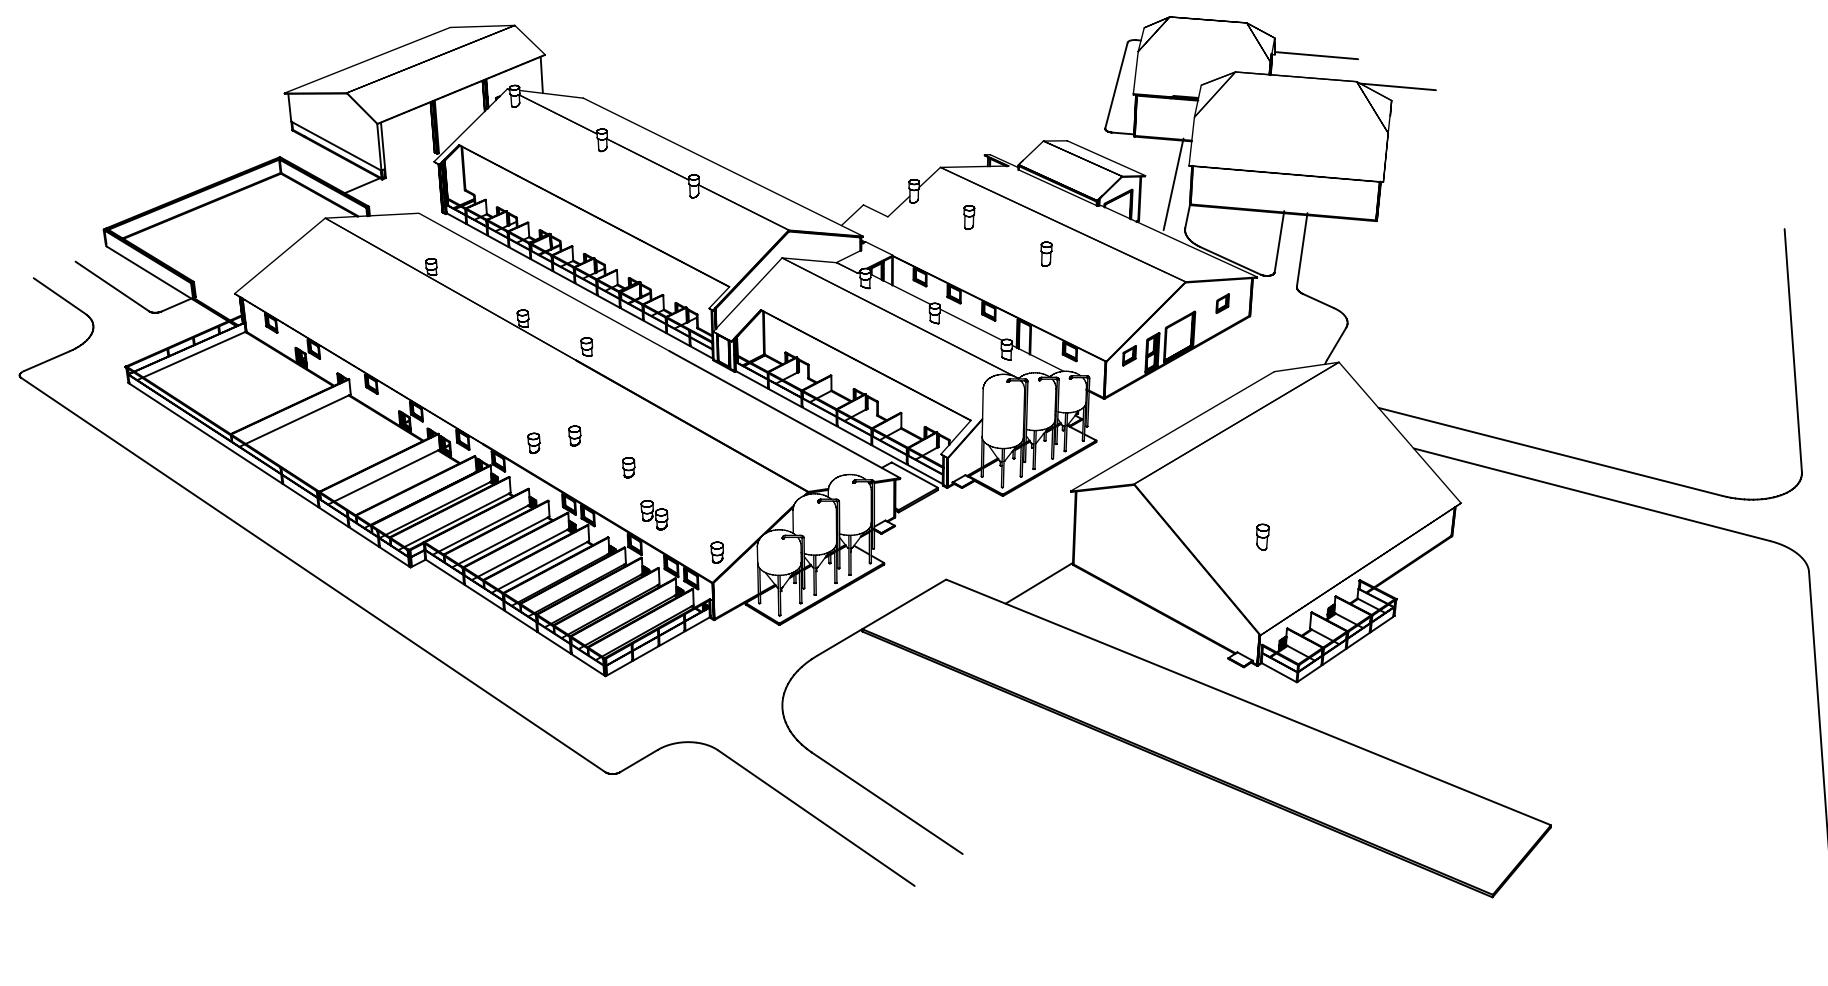
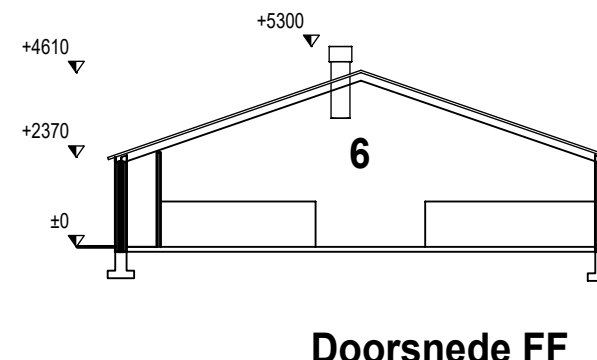
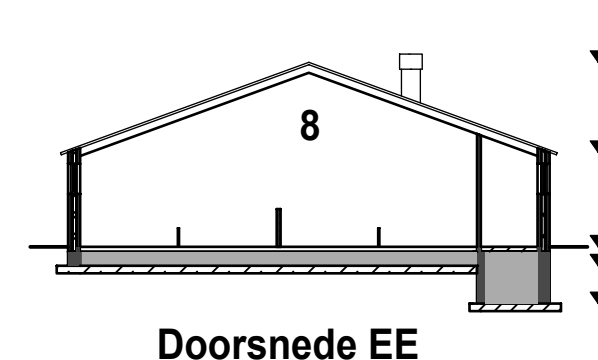
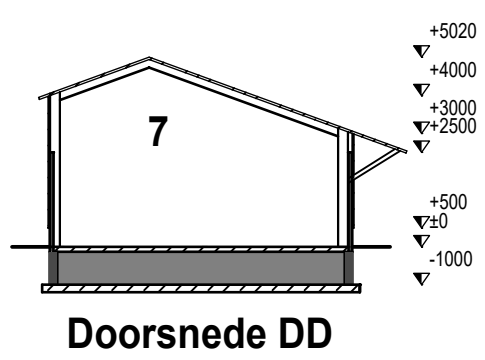
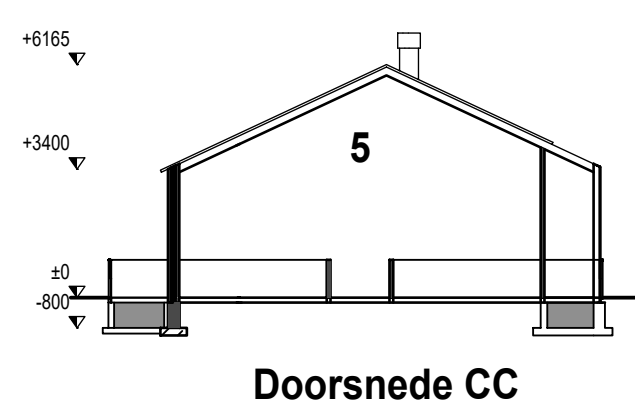


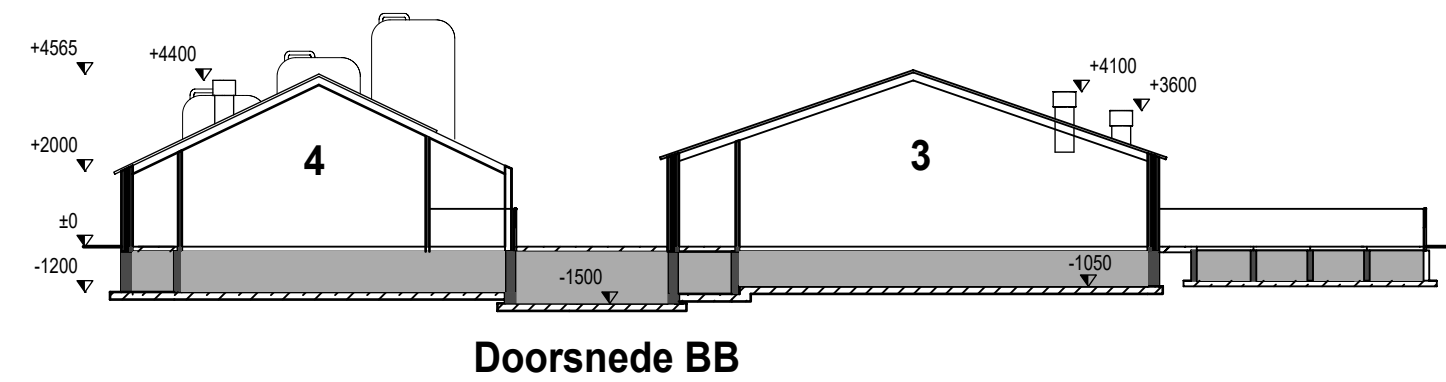

Situatie: Kadastrale gemeente Zelhem
ectie: T nr. 196 - 668 - 669
chaal: 1:2000

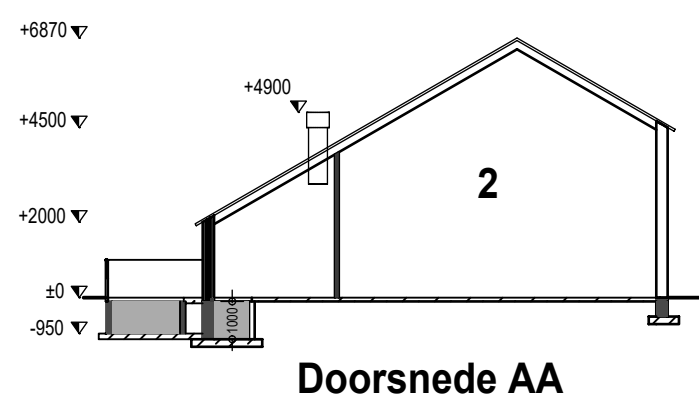

Gebouwgegevens

Gebouw nr.	Functie	Bruto oppervlakte m²	Dak	Wanden	Vloer	Ventilatie	Dieraantallen	Rav.code	Groen Label nr.	Kelder inh. m³
1:	Bedrijfswoning		dakpannen	baksteen	beton	-	-	-	-	-
2:	Vleesvarkensstal met berging en werkplaats		golfsplaten	baksteen	beton	natuurlijk/mechanisch	28 vleesvarkens	D 3.100		53
3:	Biggen- en zeugenstal		golfsplaten	baksteen	beton/metaal	natuurlijk/mechanisch	230 gespende biggen	D 1.1.100		275
							28 opfokezeugen	D 3.100		
							12 fokzeugen	D 1.3.100		
							1 fokbeer	D 2.100		
4:	Kraamzeugenstal		golfsplaten	baksteen	beton/metaal	natuurlijk/mechanisch	12 kraamzeugen	D 1.2.100		250
5:	Kraamzeugenstal		golfsplaten	baksteen	beton/metaal	natuurlijk/mechanisch	23 kraamzeugen	D 1.2.100		72
6:	Zeugenstal		golfsplaten	baksteen	beton	natuurlijk/mechanisch	74 fokzeugen	D 1.3.100		100
7:	Rundveestal en werktuigenberging		golfsplaten	baksteen en damwand	beton	natuurlijk	30 stuks jongvee	A 3.100		20
8:	Biggenstal en berging		golfsplaten	baksteen	beton/metaal	natuurlijk/mechanisch	132 gespende biggen	D 1.1.100		77
Totale:		0.000 m²	0.000 m²							847 m³

Renvooi

Elektrisch vermogen	Aantal	KW p/st	KW totaal	Gebouw nr.
1 Handgereedschap	1	5,00	5,00	2
2 Kadaverkoeling	1	0,36	0,36	4
3 Vijzel	2	0,75	1,50	3-4
4 Hydrofoorinstallatie	1	2,50	2,50	5
5 Compressor	1	0,50	0,50	8
6 Hogedrukreiniger	1	3,00	3,00	3
7 Lasapparaat	1	2,00	2,00	2
8 Voerstation	2	0,45	0,90	6
9 Dieselloletpomp	1	0,25	0,25	2
v1 Ventilator Ø30	-	0,10	-	-
v2 Ventilator Ø35	-	0,17	-	-
v3 Ventilator Ø40	-	0,23	-	-
v4 Ventilator Ø45	-	0,30	-	-
v5 Ventilator Ø50	-	0,28	-	-
v6 Ventilator Ø63	-	0,56	-	-
v7 Ventilator Ø71	-	0,85	-	-
v8 Ventilator Ø80	-	1,10	-	-
v9 Ventilator Ø92	-	1,10	-	-
m1 Meetsmoornit	-	0,09	-	-
Totaal elektrisch vermogen			16,01 KW	
Legenda				
■ Kelder	■ Vuillichtkanaal			
■ Inkomende lucht	■ Spuiwater			
● Brandblussers				

Verbrandingsvermogen	Aantal	KW p/st	KW totaal	Gebouw nr.
31 CV-installatie	2	35	70	3-5
Traktor	1	26	26	
Traktor	1	51	51	
Shovel	1	40	40	
Totaal verbrandingsvermogen			187 KW	
Overig				
41 Opslag diergeneesmiddelen			8	
42 Opslag reinigingsmiddelen			8	
43 Opslag vaste mest			achter 6	
44 Spoelplaats			4 en achter 6	
45 Kadaverophaalplaats			aan de weg	
Aantal	Totaal			
A Voedersilo (polyester) 4 ton	1	4		
B Voedersilo (polyester) 5 ton	2	10		
C Voedersilo (polyester) 6,5 ton	1	6,5		
D Voedersilo (polyester) 7 ton	1	7		
E Voedersilo (polyester) 2,5 ton	1	2,5		
O Dieselloletank 1200 liter (dubbelwandig)				
Totaal opslagcapaciteit voersilo's			30 ton	

Betreft:

Melding activiteitenbesluit Natuurbeschermingswetvergunning	
Opdrachtgever:	T.J.M. van der Linden Kruisbergseweg 12 7021 LP Zelhem 0314 - 641516
Locatie:	Kruisbergseweg 12 7021 LP Zelhem
Projectnr.:	2016-173
Tekeningnr.:	MV 1
Schaal:	1:200
Formaat:	750 x 1050 mm
Getekend:	MH
Datum:	01-02-2010
Datum gewijzigd:	26-07-2013
	19-11-2013
	29-11-2013
	09-12-2013
	31-07-2014
	02-11-2016
	04-11-2016
	28-11-2016
	16-01-2017



Pit bouwadvies
Dorpsstraat 4a
7156 LL Beltrum
0544 - 725925
info@pitbouwadvies.nl
www.pitbouwadvies.nl



ForFarmers FarmConsult
ForFarmers Nederland B.V.
Sluisstraat 24
7491 GA Deelden
0573- 288999
farmconsult@forfarmers.eu

Specialist bedrijfsontwikkeling:
Sander Hooch Antink
0573 - 288806
06 - 22372555
sander.hoochantink@forfarmers.eu

Tekeningen en adviezen van Pit bouwadvies zijn gemaakt op basis van de meest actuele kennis en ervaringen uit onderzoek en praktijk.
Pit bouwadvies is niet aansprakelijk voor schade die voortvloeit uit het gebruik van de tekening en/of de adviezen.

© Copyright Pit bouwadvies / ForFarmers