


Begane grond  
 ⊕ RM = rookmelder  
 afm. binnendeuren 930x2315

Verblijfsgebied  
 Gebruiksoppervlak

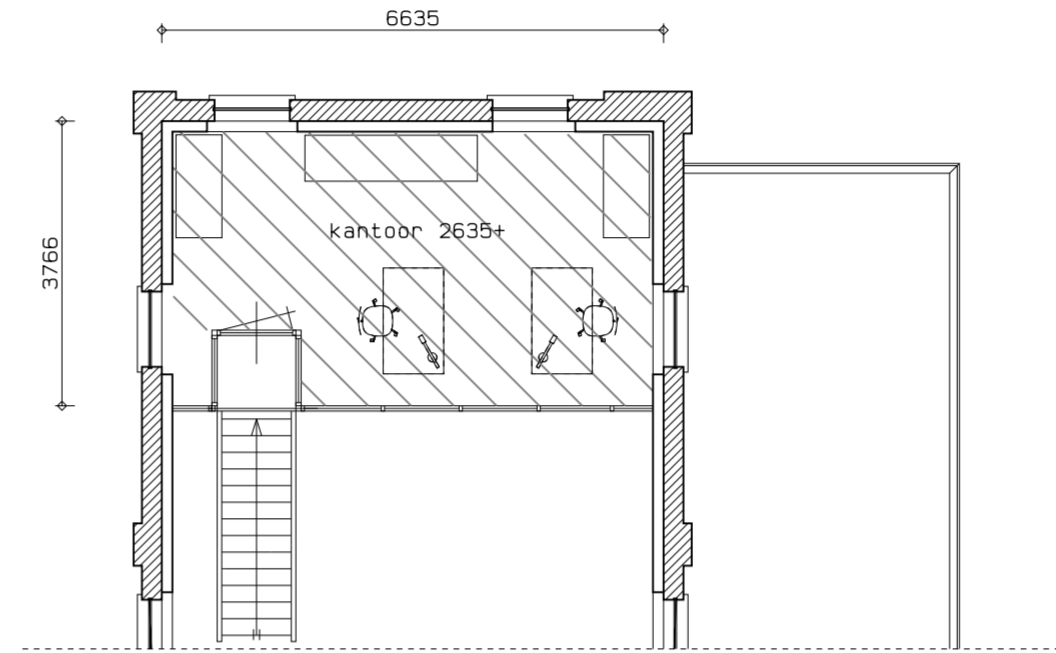


Verdieping

De ventilatie van kantoor, expositieruimte, atelier en opslag d.m.v. balans ventilatie met warmte terugwinning.

De ventilatie van toiletten, magazijn en doucheruimte d.m.v. een ventilatiebox in het magazijn met een capaciteit van 125 m3/h.

Maten in het werk controleren!

datum : 18-07-2017 gewijzigd :	opdrachtg. : Galerie 1880 / Kunst of Art Hummeloseweg 4a, 6998 AD Laag-Keppel	schaal : 1:100
		get. : T.T. afm. :
	werk : Restauratie/herbestemming voormalige NH Kerk te Laag-Keppel	
	onderwerp : Bouwbesluit tekening	
 Boerman Kreek Architecten	Dorpsstraat 10, T 0575 452400 E info@boermankreek.nl I boermankreek.nl postbus 9, 7220 AA Steenderen	werk/biad 26002/05