



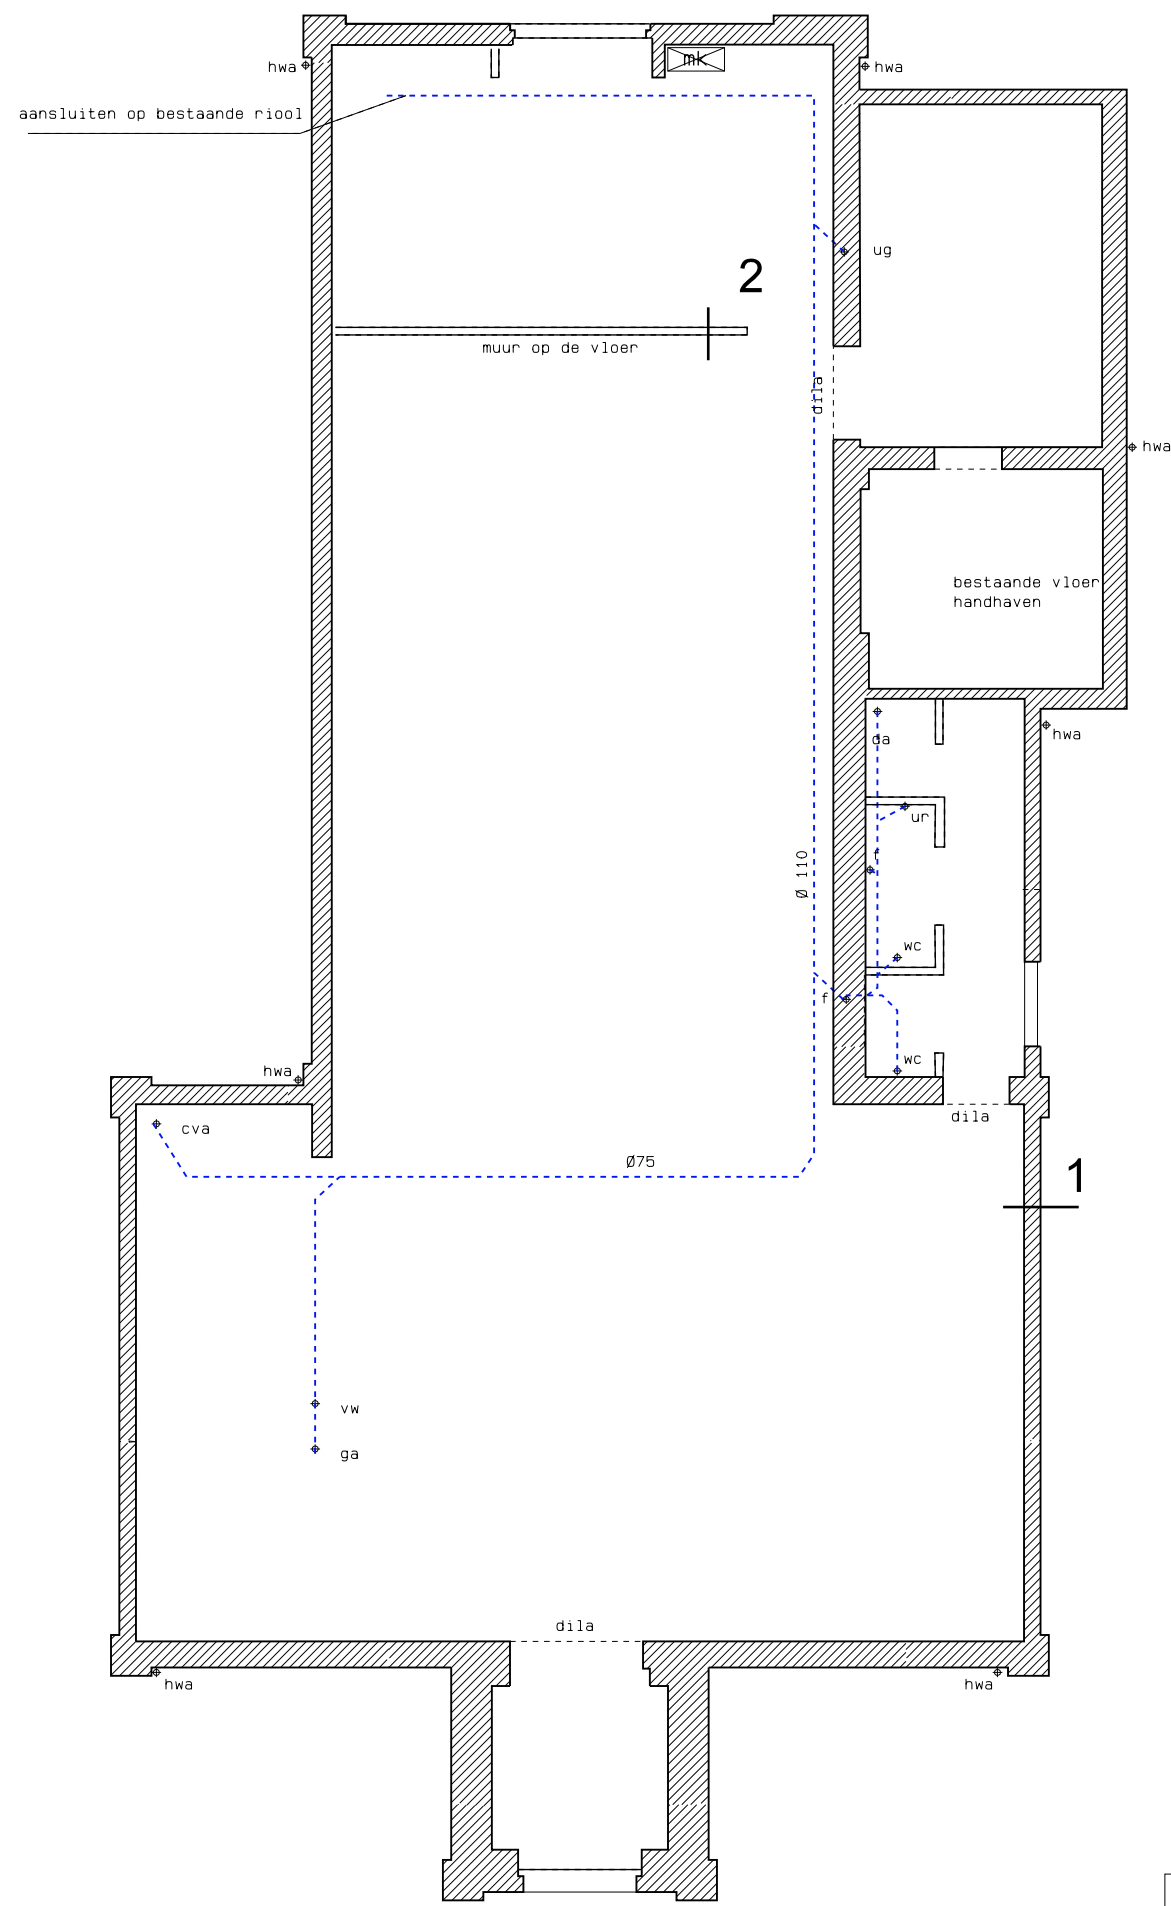



Begane grondvloer en riolering
gewapende betonvloer, wapening
en dikte volgens berekening constructeur

Renvooi


- hwa = hemelwaterafvoer
- os = ontstoppingsstuk
- ga = gootsteen Ø50
- vw = vaatwasser Ø50
- da = douche Ø50
- f = fontein Ø50
- wc = watercloset Ø110
- ontl. = ontluchting riool Ø110
- cva = condensafvoer Ø32

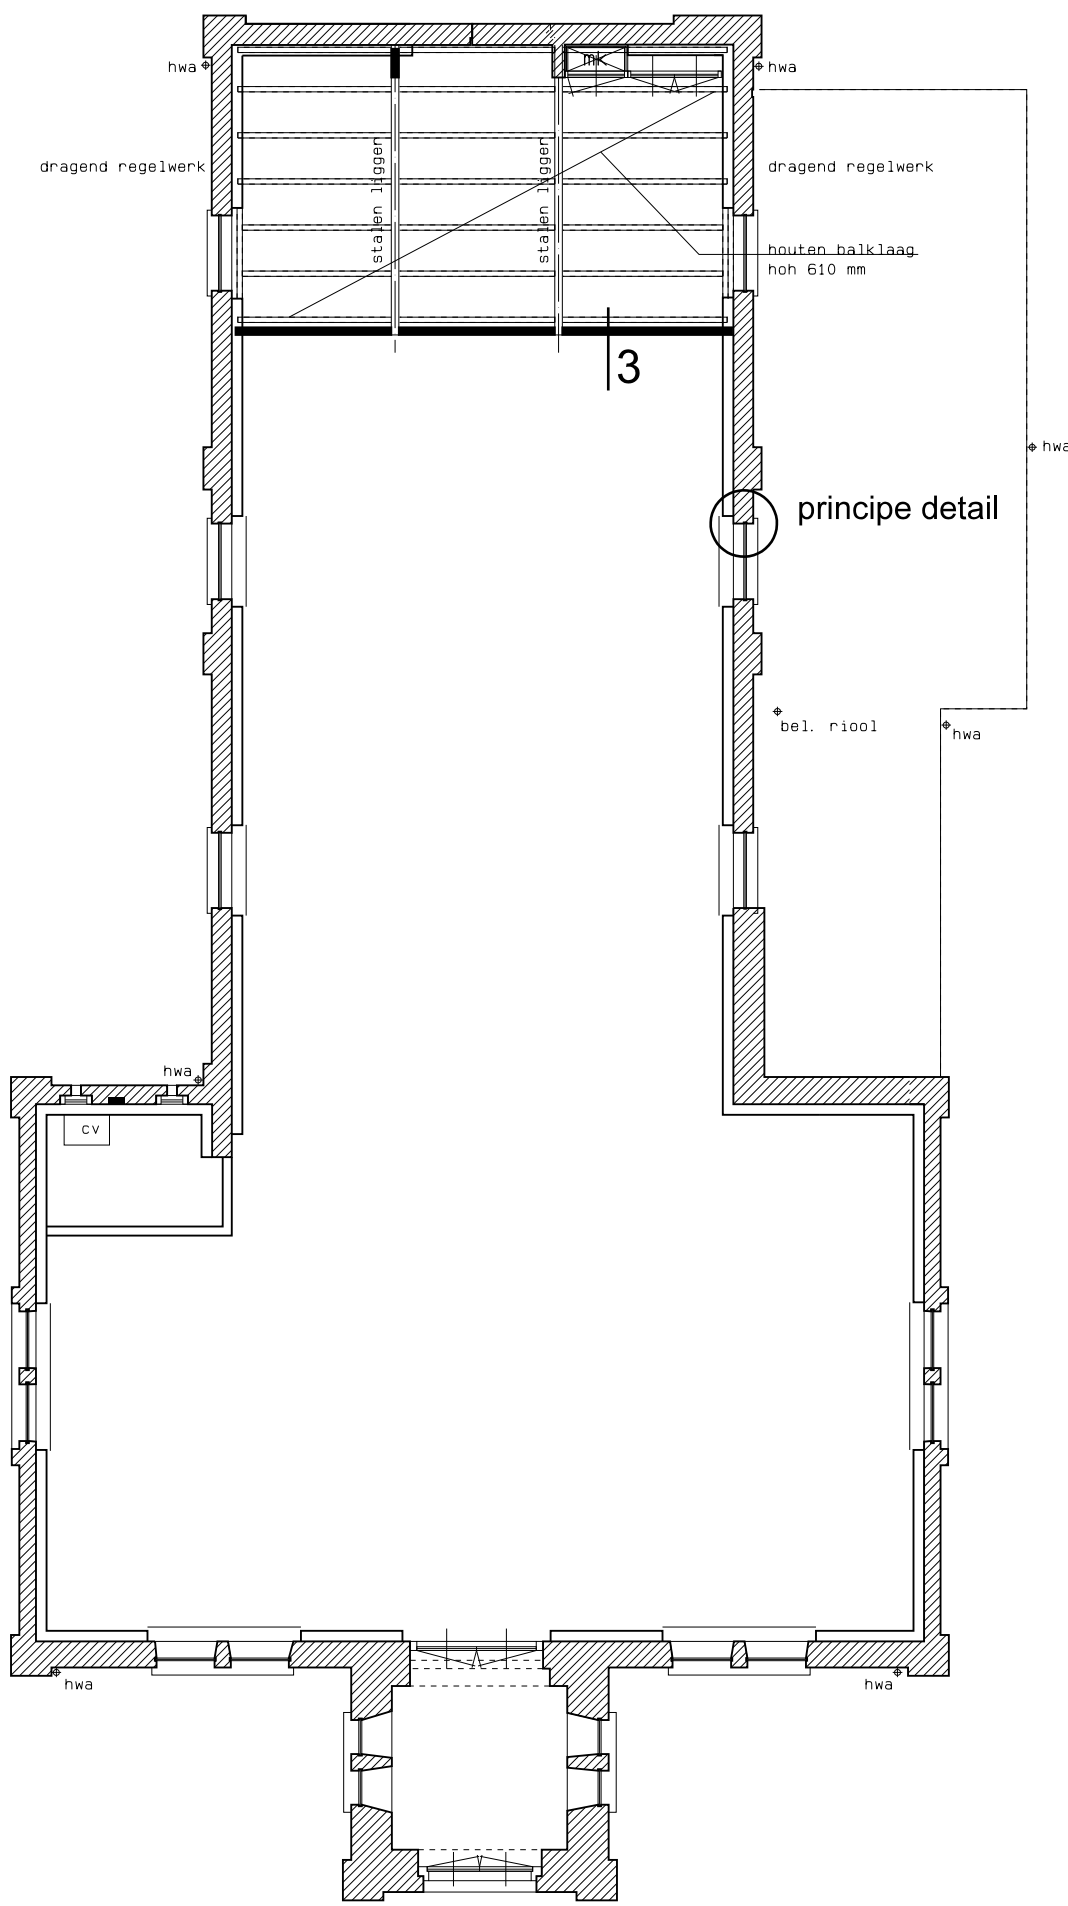

Verdiepingsvloer
Stalen ligger en houten balklaag volgens
gegevens constructeur.

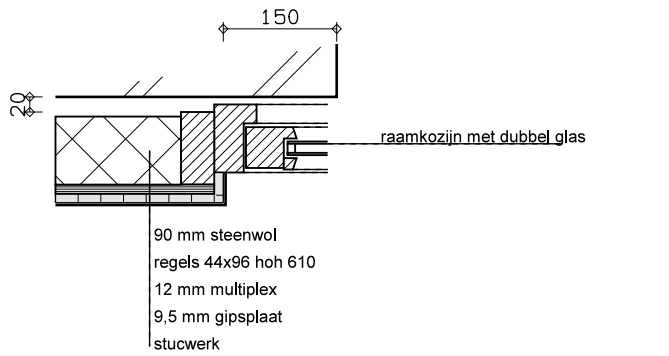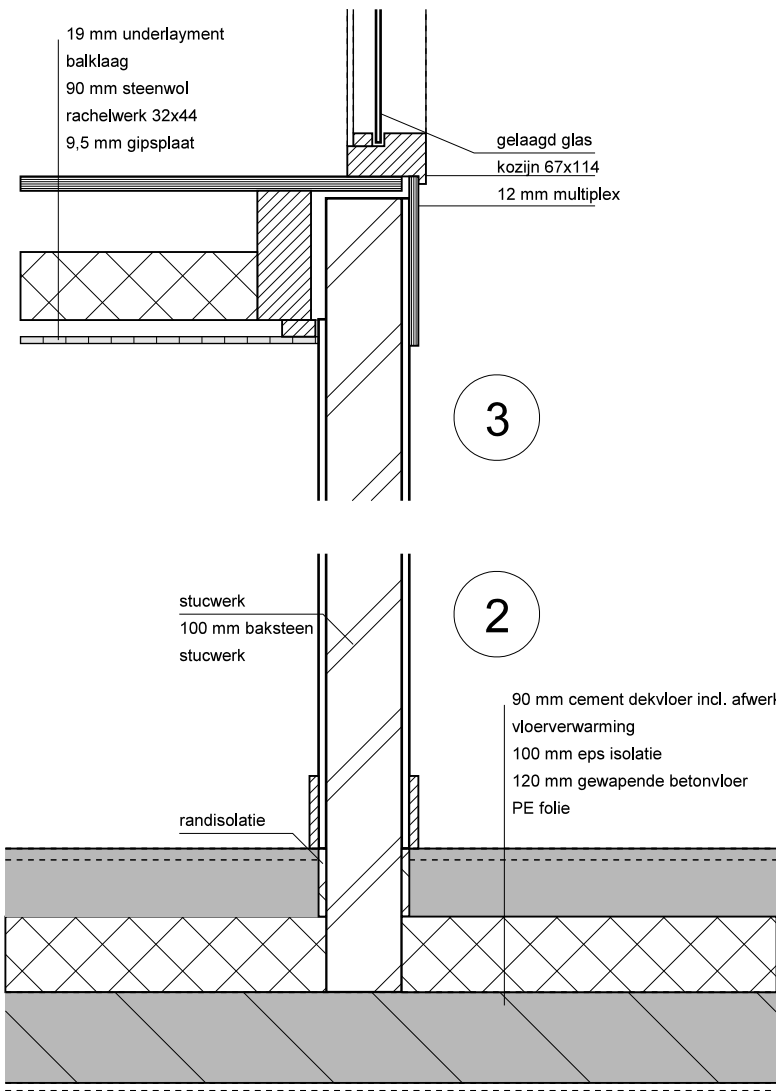

principe detail achterzetkozijn

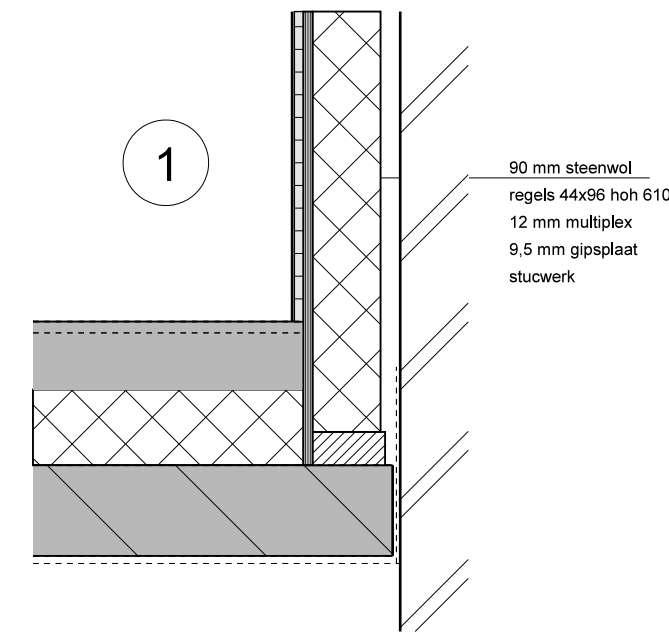

Maten in het werk controleren!

datum : 18-07-2017 gewijzigd :	opdrachtg. : Galerie 1880 / Kunst of Art Hummelseweg 4a, 6998 AD Laag-Keppel	schaal : 1:100	
		gvt. : R.R.	afn. :
	werk : Restauratie/herbestemming voormalige NH Kerk te Laag-Keppel onderwerp : Technisch blad		
BH Boemon Kreek Architecten		Dorpstraat 10, T 0575 402400 E info@boemonkreek.nl I boemonkreek.nl postbus 9, 7220 AA Steenderen	WPK/01ad 26002/04