



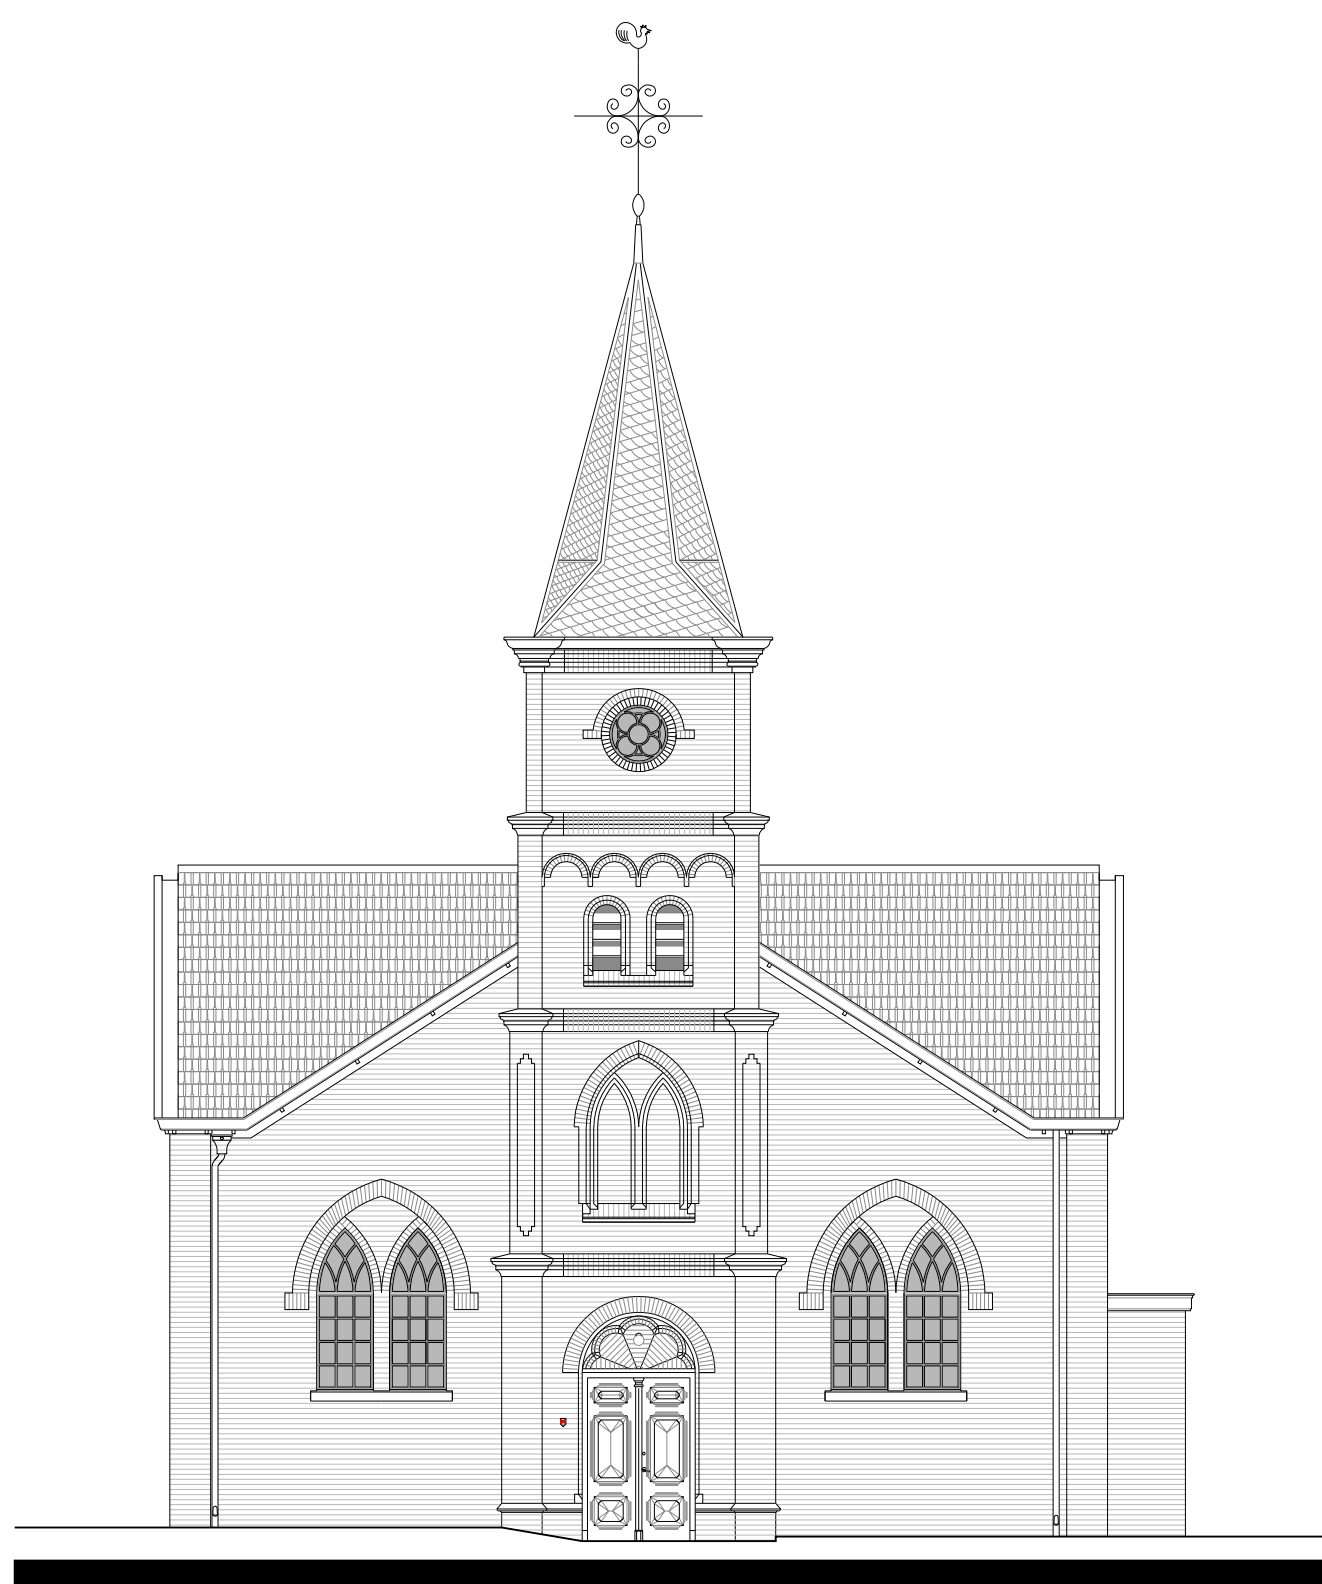

Voorgevel




Rechter zijgevel

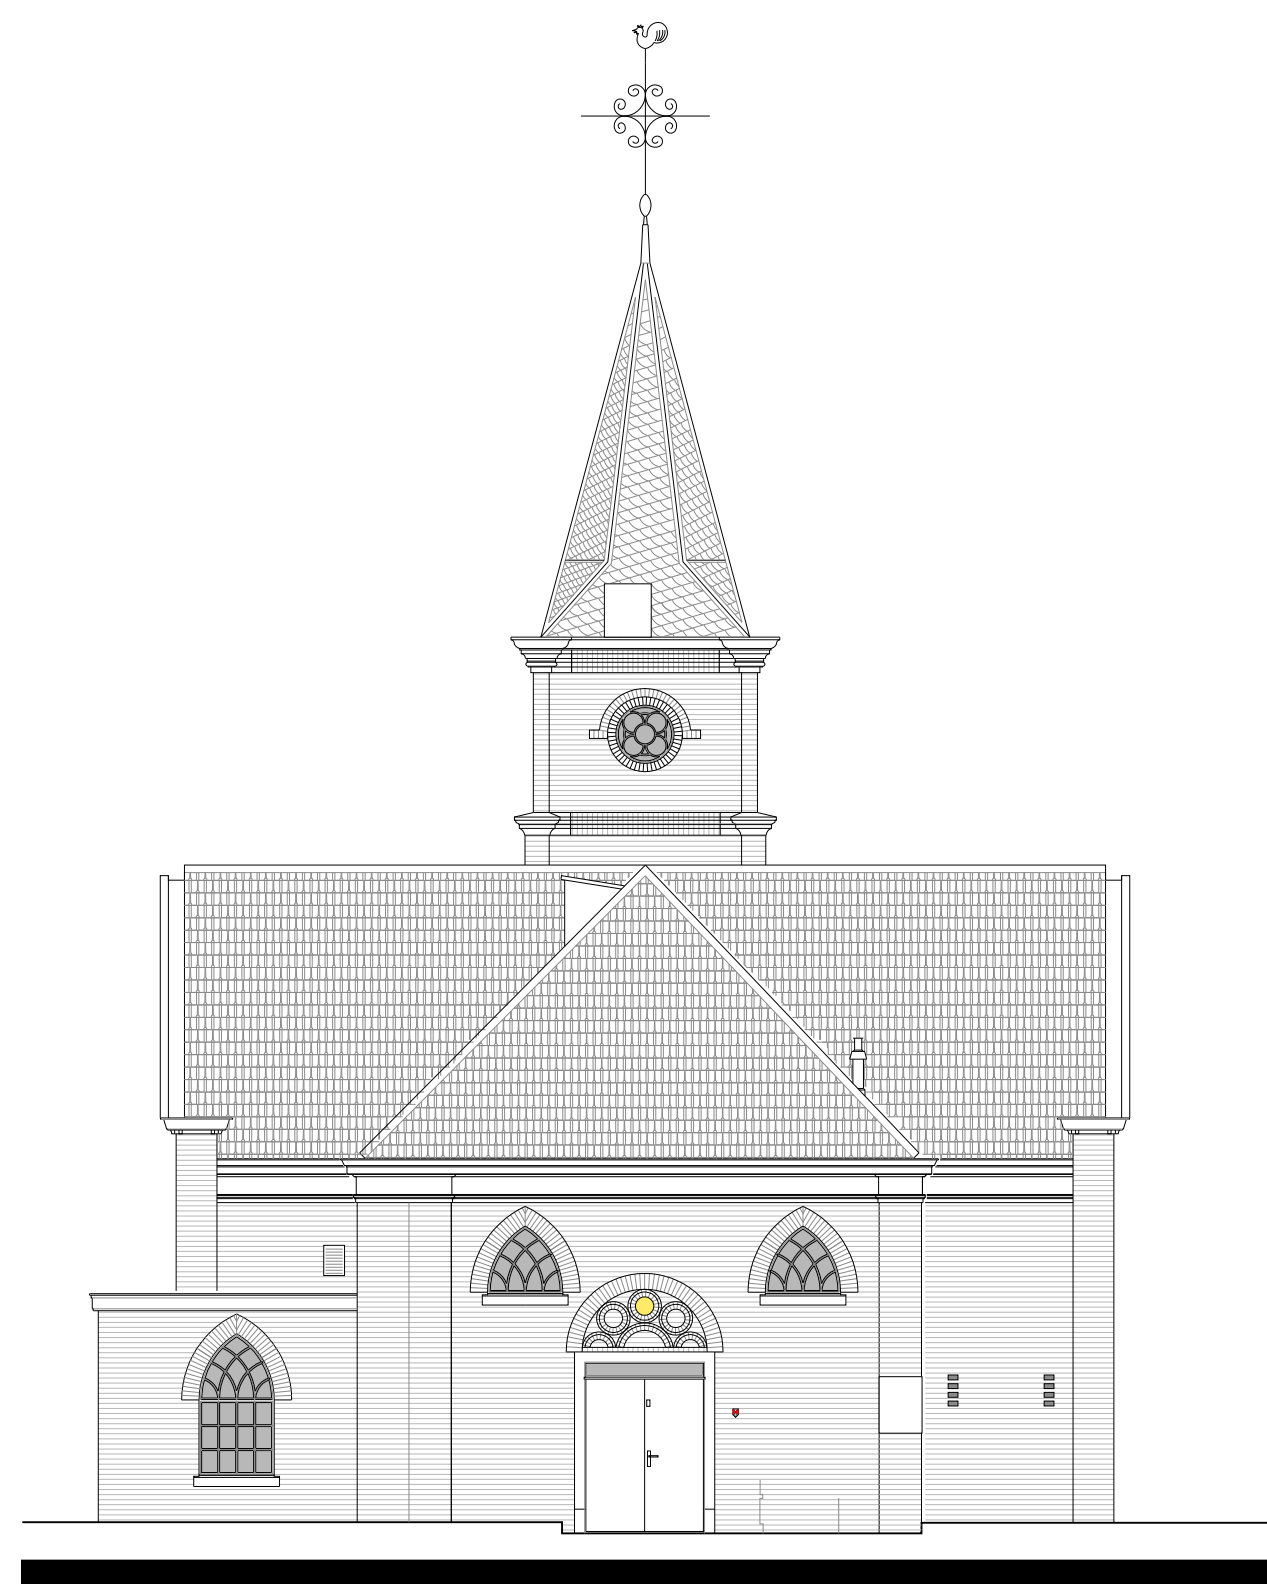


Achtergevel




Linker zijgevel

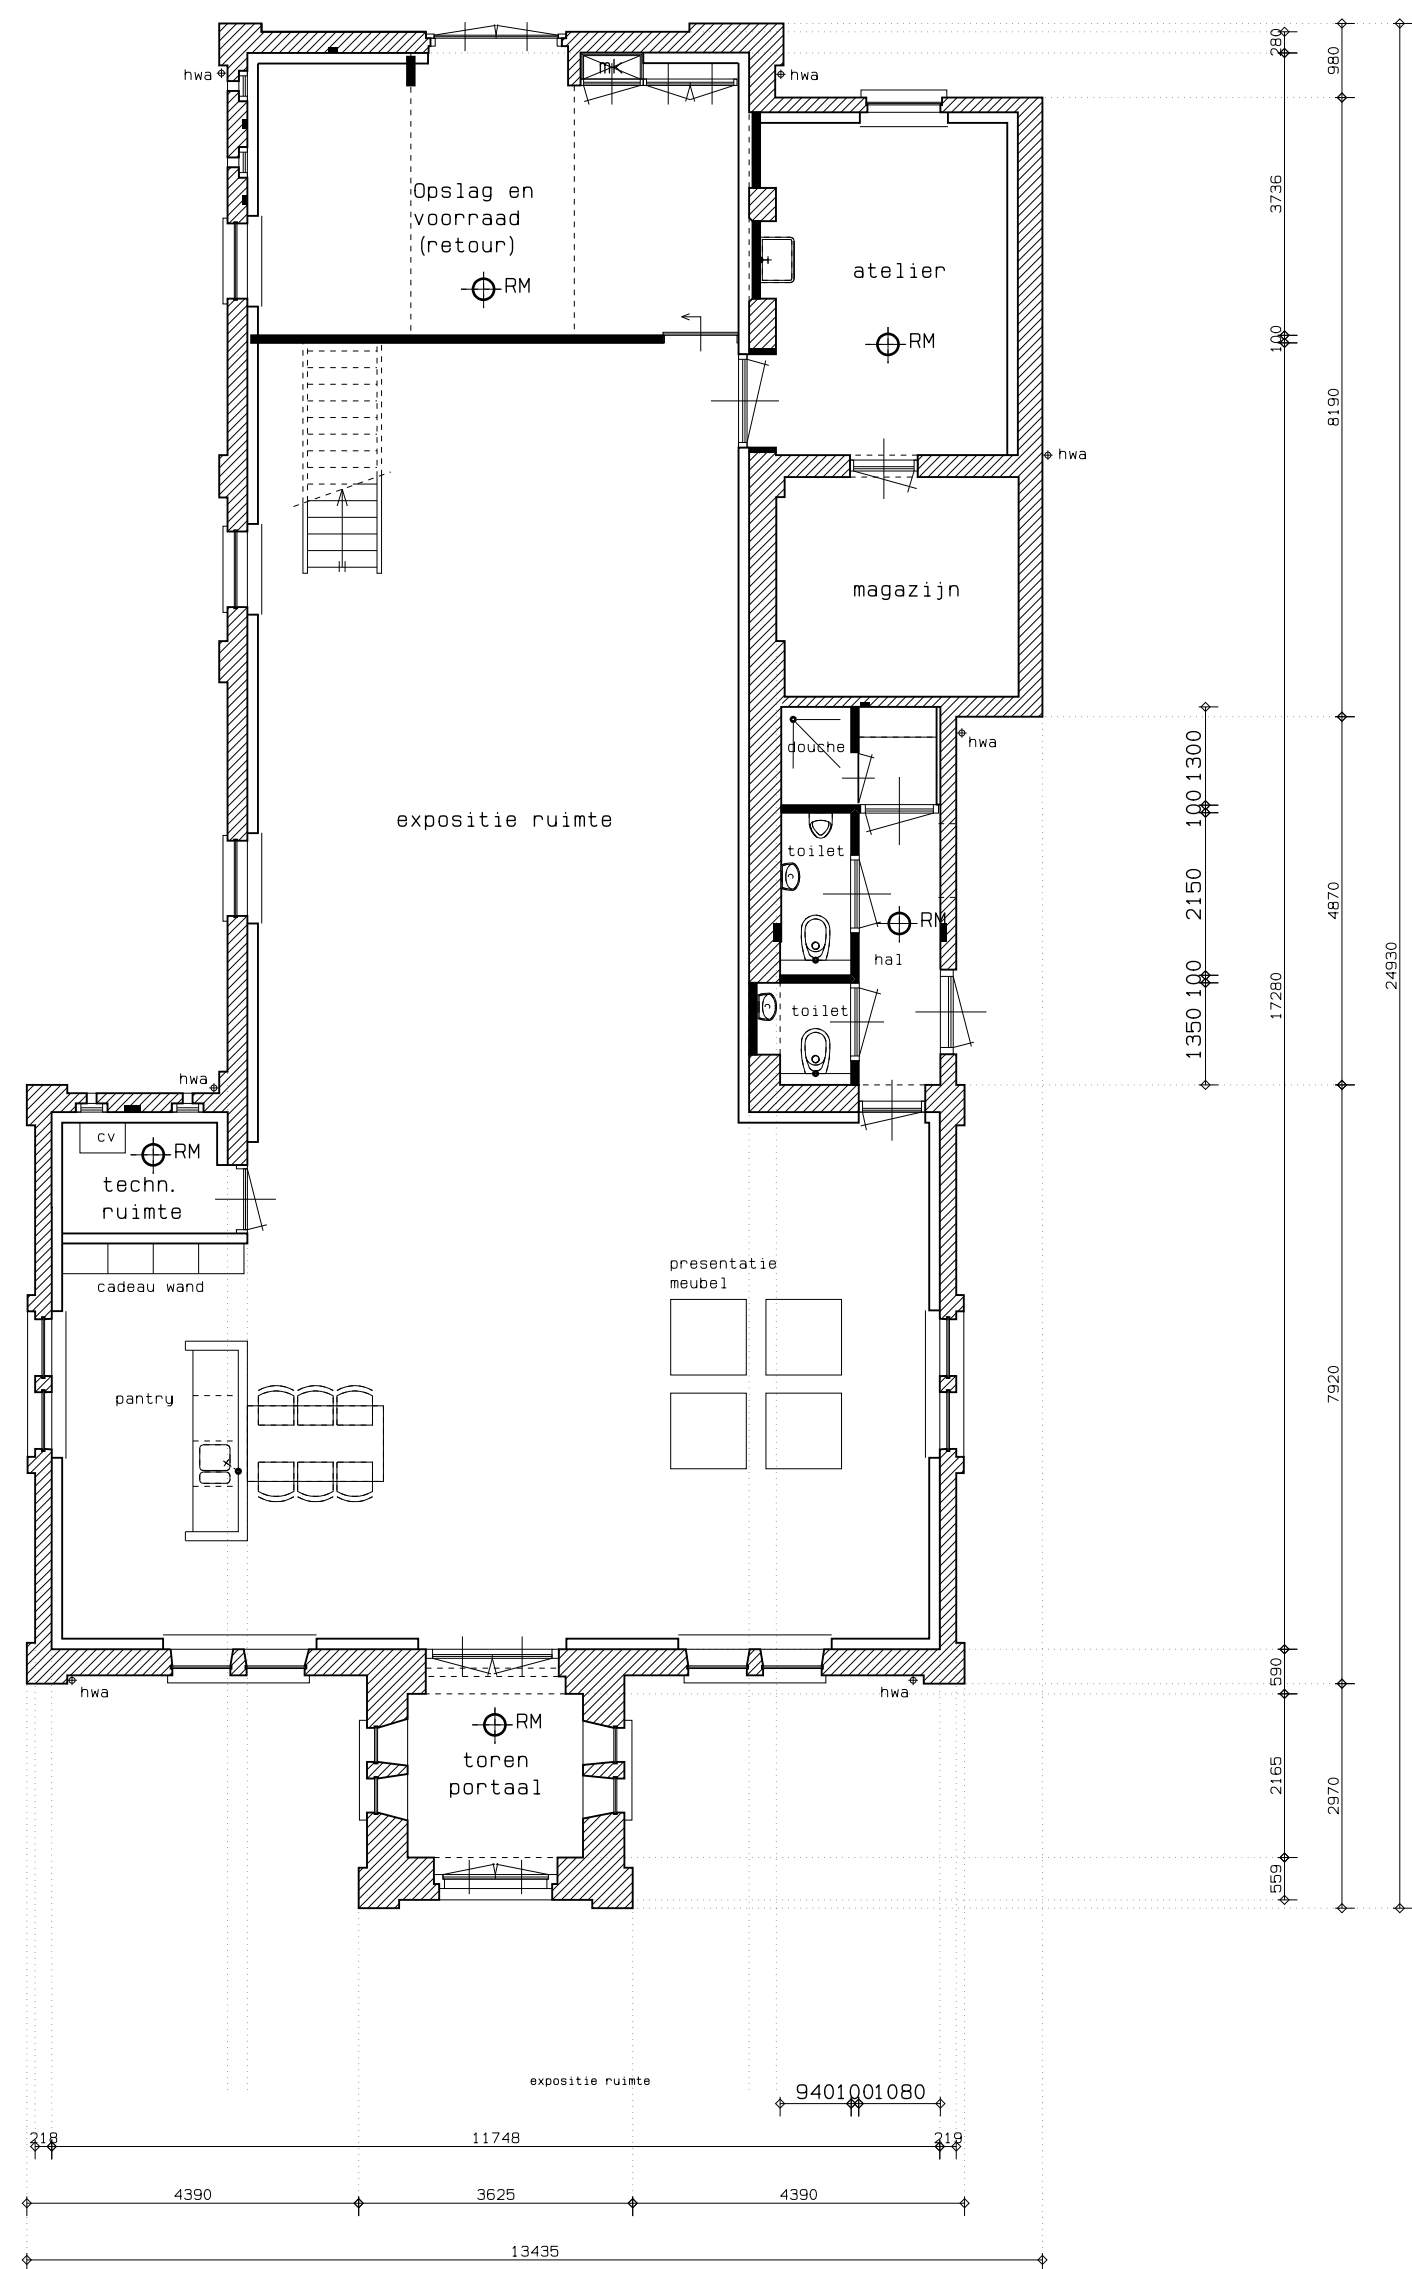

Begane grond
- RH = rookmelder
- afb. binnendeuren 930x2315

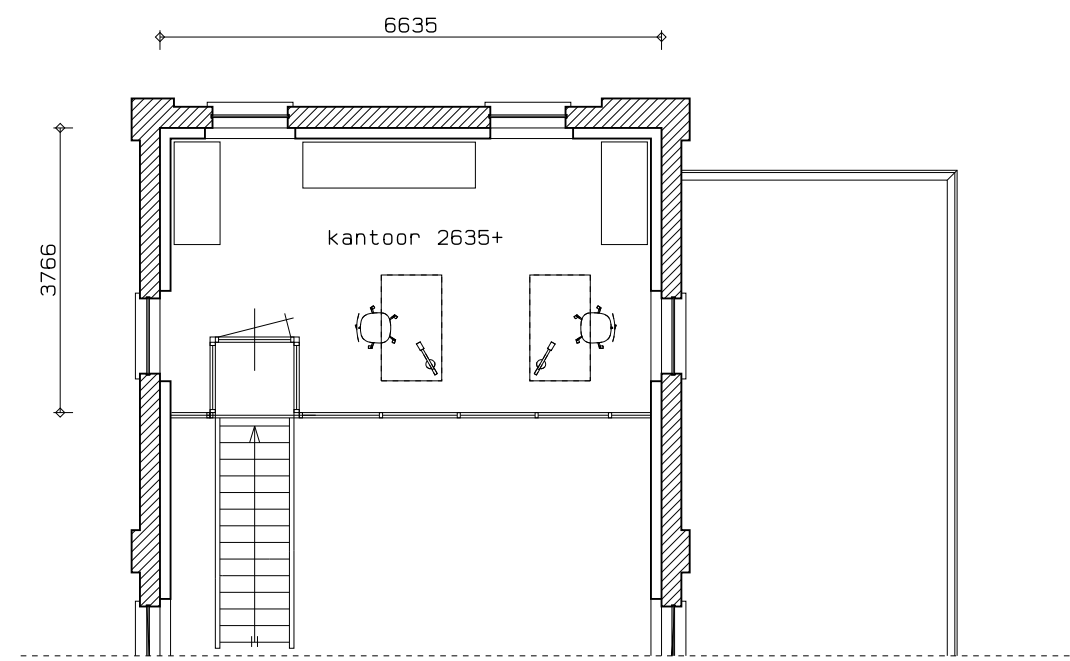


Verdieping

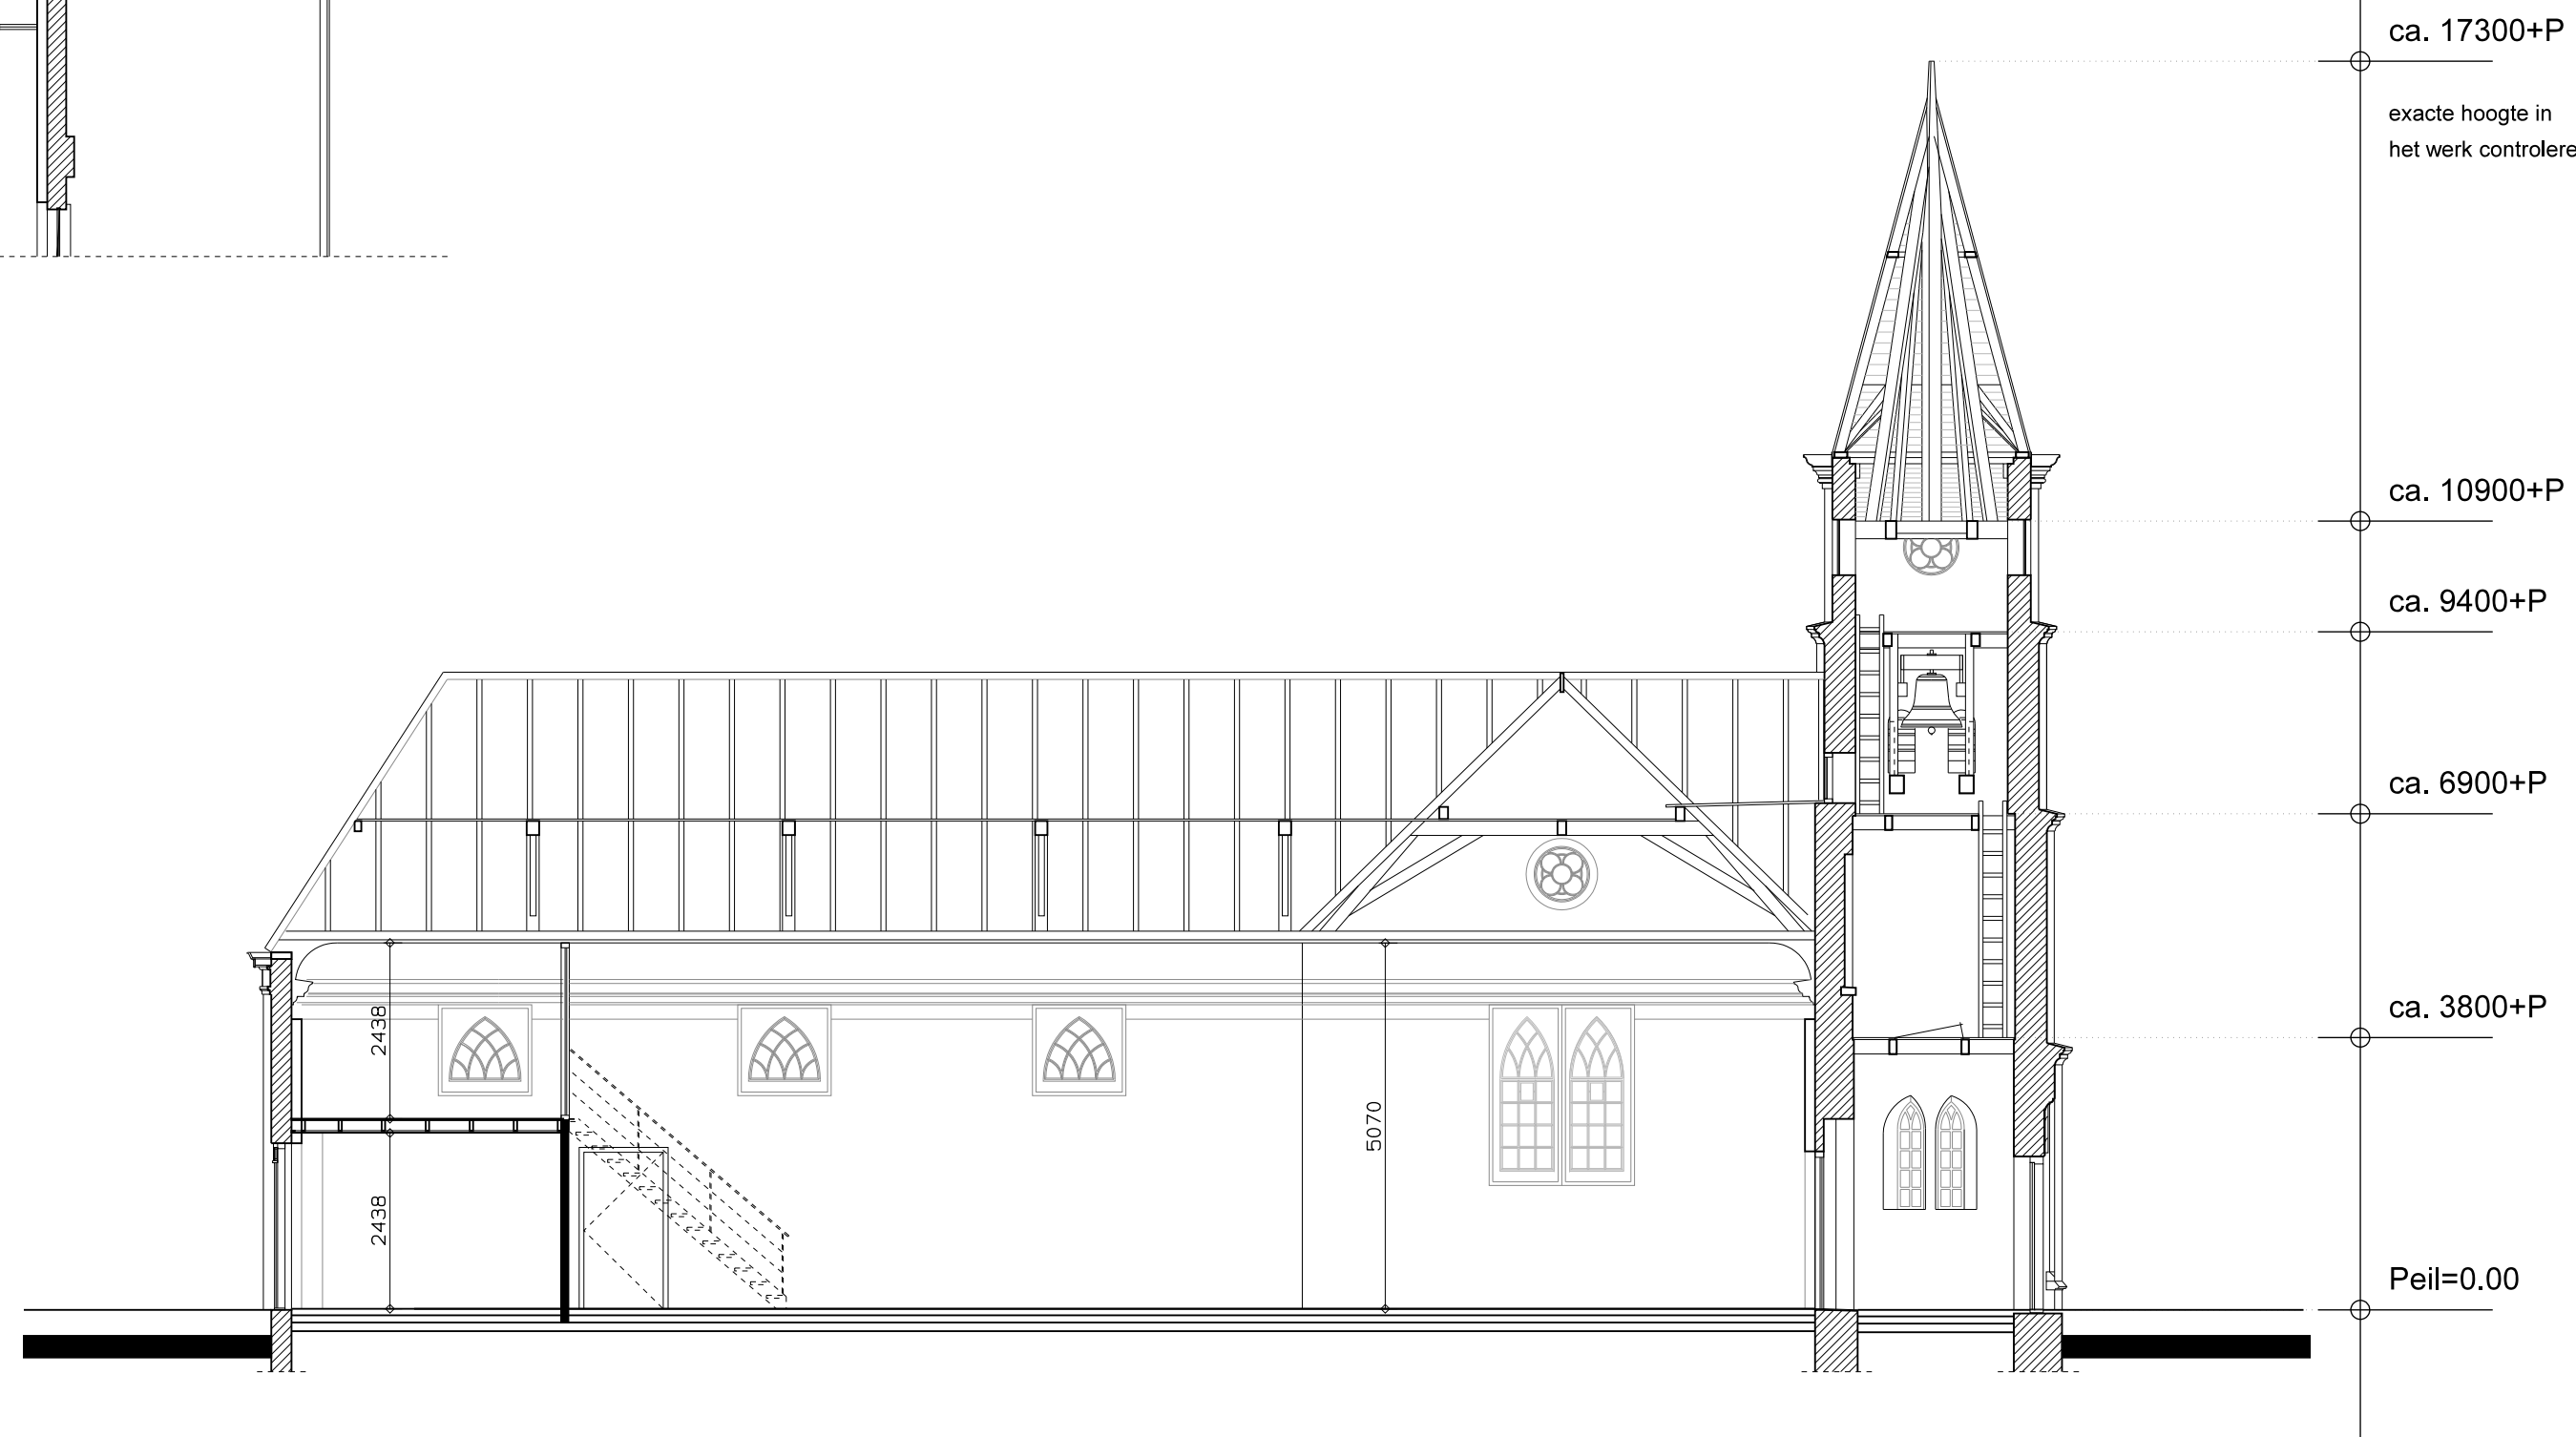


Doorsnede A-A

Trap: (niet voor publiek toegankelijk)
- optrede 188 mm
- aantrede 220 mm
- leuning 900 mm hoog
- 2 staalkabelfuizen tussen balken

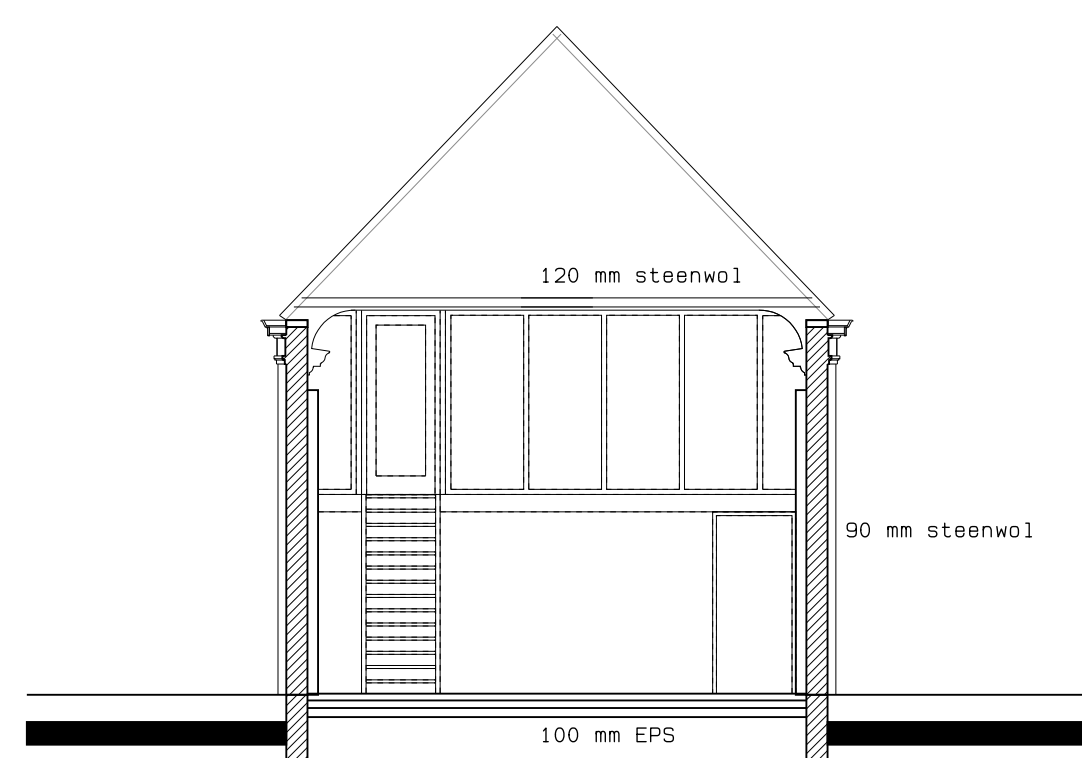

Doorsnede B-B

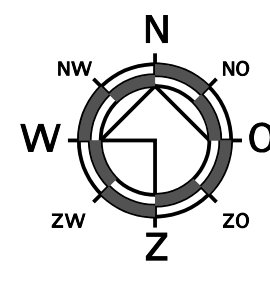

Situatie
Schaal 1: 500
Kadastraal bekend
Gemeente KSPCL
sectie D nr. 924

Maten in het werk controleren!

datum : 16-09-2015 omschrijving : 16-01-2017 16-07-2017	opdracht : Galerie 1880 / Kunst of Art Hummeloseweg 4a, 6998 AD Laag-Keppel	schaal : 1:100
werk : Restauratie/herbestemming voormalige NH Kerk te Laag-Keppel	ontwerper : Plantekening	get. : T.T.
BK Bouwen Keek Architecten	Opdrachtgever : Gemeente KSPCL postbus 56 7200 AA Steenderen	werknummer : 26002/03