



Beschikking

Onderwerp

Beoordeling evaluatieverslag Besluit uniforme saneringen (BUS)

Zaaknummer

17060764

Locatie	Code
Geerakker 10 Prinsenbeek gemeente Breda	KW2017/28

Team

Team Vergunningverlening
Landelijk gebied,
Afvalverwerking, Bodem &
Water

1. Melding

De Omgevingsdienst Midden- en West-Brabant heeft op 13 juni 2017 een BUS-evaluatieverslag (artikel 13 Besluit uniforme saneringen) ontvangen van NIPA Milieutechniek B.V. te Oss, namens Laurentius Wonen te Breda. Het betreft het evaluatieverslag van een bodemsanering op de bovengenoemde locatie.

De melding en onderstaand stuk maken onderdeel uit van deze beschikking.

- Evaluatie Immobiel BUS sanering Geerakker 10 te Prinsenbeek, d.d. 13 juni 2017.

De Omgevingsdienst Midden- en West-Brabant is door burgemeester en wethouders van de gemeente Breda gemandateerd voor het afhandelen van deze procedure.

2. Besluit

1. Wij stemmen, op grond van artikel 14 Besluit uniforme saneringen, in met de uitgevoerde sanering.

Het besluit wordt in deze beschikking verder gemotiveerd.

Spoorlaan 181
5038 CB Tilburg
Postbus 75
5000 AB Tilburg
(013) 206 01 00
info@omwb.nl
www.omwb.nl

3. Procedure

Zaaknummer

3.1 BUS-melding

17060764

Er is openbaar kennis gegeven van de ontvangst van de BUS-melding op www.breda.nl en in het stadsblad "De Bode".

Naar aanleiding van die melding is geen reactie ontvangen.

3.2 BUS-evaluatie

De procedure van Titel 4.1 van de Algemene wet bestuursrecht is van toepassing bij de totstandkoming van deze beschikking.

4. Sanering

4.1 Uitgevoerde sanering

De uitgevoerde sanering behoorde tot de categorie immobiel. De locatie was voorafgaand aan de sanering in gebruik als wonen met tuin. Dit gebruik is gehandhaafd na afloop van de sanering.

Op basis van de categorie en de verontreinigingssituatie is gekozen voor de volgende saneringsvariant:

- ontgraving tot niveau terugsaneerwaarde.

4.2 Saneringsdoelstelling

Bij de sanering waren de terugsaneerwaarden voor grond de achtergrondwaarden.

Deze saneringsdoelstelling is met de uitgevoerde sanering gehaald.

In de bijlage is de contour van de gesaneerde locatie aangegeven.

4.3 Wijzigingen

De volgende wijziging is gemeld:

- 10-04-2017: de ontgraving wordt niet aangevuld omdat ter plaatse een vijver wordt aangelegd.

Met deze wijziging hebben wij ingestemd.

5. Gebruiksbeperkingen

Gebruiksbeperkingen zijn niet noodzakelijk.

6. Kadastrale registratie

Na afronding van de sanering is er geen restverontreiniging in de grond boven de interventiewaarden achtergebleven. Er vindt geen kadastrale registratie plaats.

Spoorlaan 181
5038 CB Tilburg

Postbus 75
5000 AB Tilburg

(013) 206 01 00

info@omwb.nl
www.omwb.nl

7. Bezwaar

Zaaknummer

17060764

Binnen zes weken na de dag waarop de beschikking bekend is gemaakt kunnen belanghebbenden tegen dit besluit een bezwaarschrift indienen bij:

Burgemeester en wethouders van Breda
Postbus 90156
4800 RH Breda

Het bezwaarschrift moet zijn ondertekend en moet ten minste bevatten:

- naam en adres van de indiener;
- de dagtekening;
- een omschrijving van het besluit waartegen het bezwaar is gericht;
- de gronden van het bezwaar.

Dit besluit treedt in werking ook al wordt een bezwaarschrift ingediend. Het is daarom mogelijk om gelijktijdig met of na het indienen van een bezwaarschrift een zogenaamde "voorlopige voorziening" te vragen.

Deze kunt u richten aan:

Voorzieningenrechter van de Afdeling bestuursrechtspraak van de Raad van State


Postbus 20019
2500 EA Den Haag

Een voorlopige voorziening is in feite het nemen van een tijdelijke maatregel, bijvoorbeeld het schorsen van het besluit gedurende een bepaalde periode. Voorwaarde om een voorlopige voorziening aan te vragen is dat er sprake moet zijn van een spoedeisend belang.

Er zijn kosten verbonden aan het vragen van een voorlopige voorziening (griffierecht).

Tilburg, 22 augustus 2017.

Hoogachtend,
Burgemeester en wethouders van Breda,
namens deze,

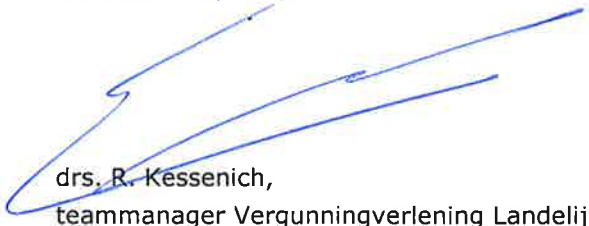

drs. R. Kessenich,
teammanager Vergunningverlening Landelijk gebied,
Afvalverwerking, Bodem & Water
Omgevingsdienst Midden- en West-Brabant

Spoorlaan 181
5038 CB Tilburg
Postbus 75
5000 AB Tilburg
(013) 206 01 00
info@omwb.nl
www.omwb.nl

BIJLAGE 1.

VERZENDLIJST

Zaaknummer

17060764

Deze beschikking is verzonden aan:

- Laurentius Wonen, de heer E. van Laarhoven, Loevensteinsestraat 20, 4834 ED Breda;
- NIPA Milieutechniek B.V., de heer A.R. Oosterhof, Landweerstraat-Zuid 109, 5349 AK Oss;
- Gemeente Breda, DV/VV/LO, mevrouw N.M.C. Cremers- van Oosterhout, Postbus 90156, 4800 RH Breda.

Spoorlaan 181
5038 CB Tilburg

Postbus 75
5000 AB Tilburg

(013) 206 01 00

info@omwb.nl
www.omwb.nl

BIJLAGE 2 KADASTRALE KAART MET CONTOUR GESANEERDE LOCATIE

Zaaknummer


17060764

Spoorlaan 181
5038 CB Tilburg

Postbus 75
5000 AB Tilburg

(013) 206 01 00

info@omwb.nl
www.omwb.nl

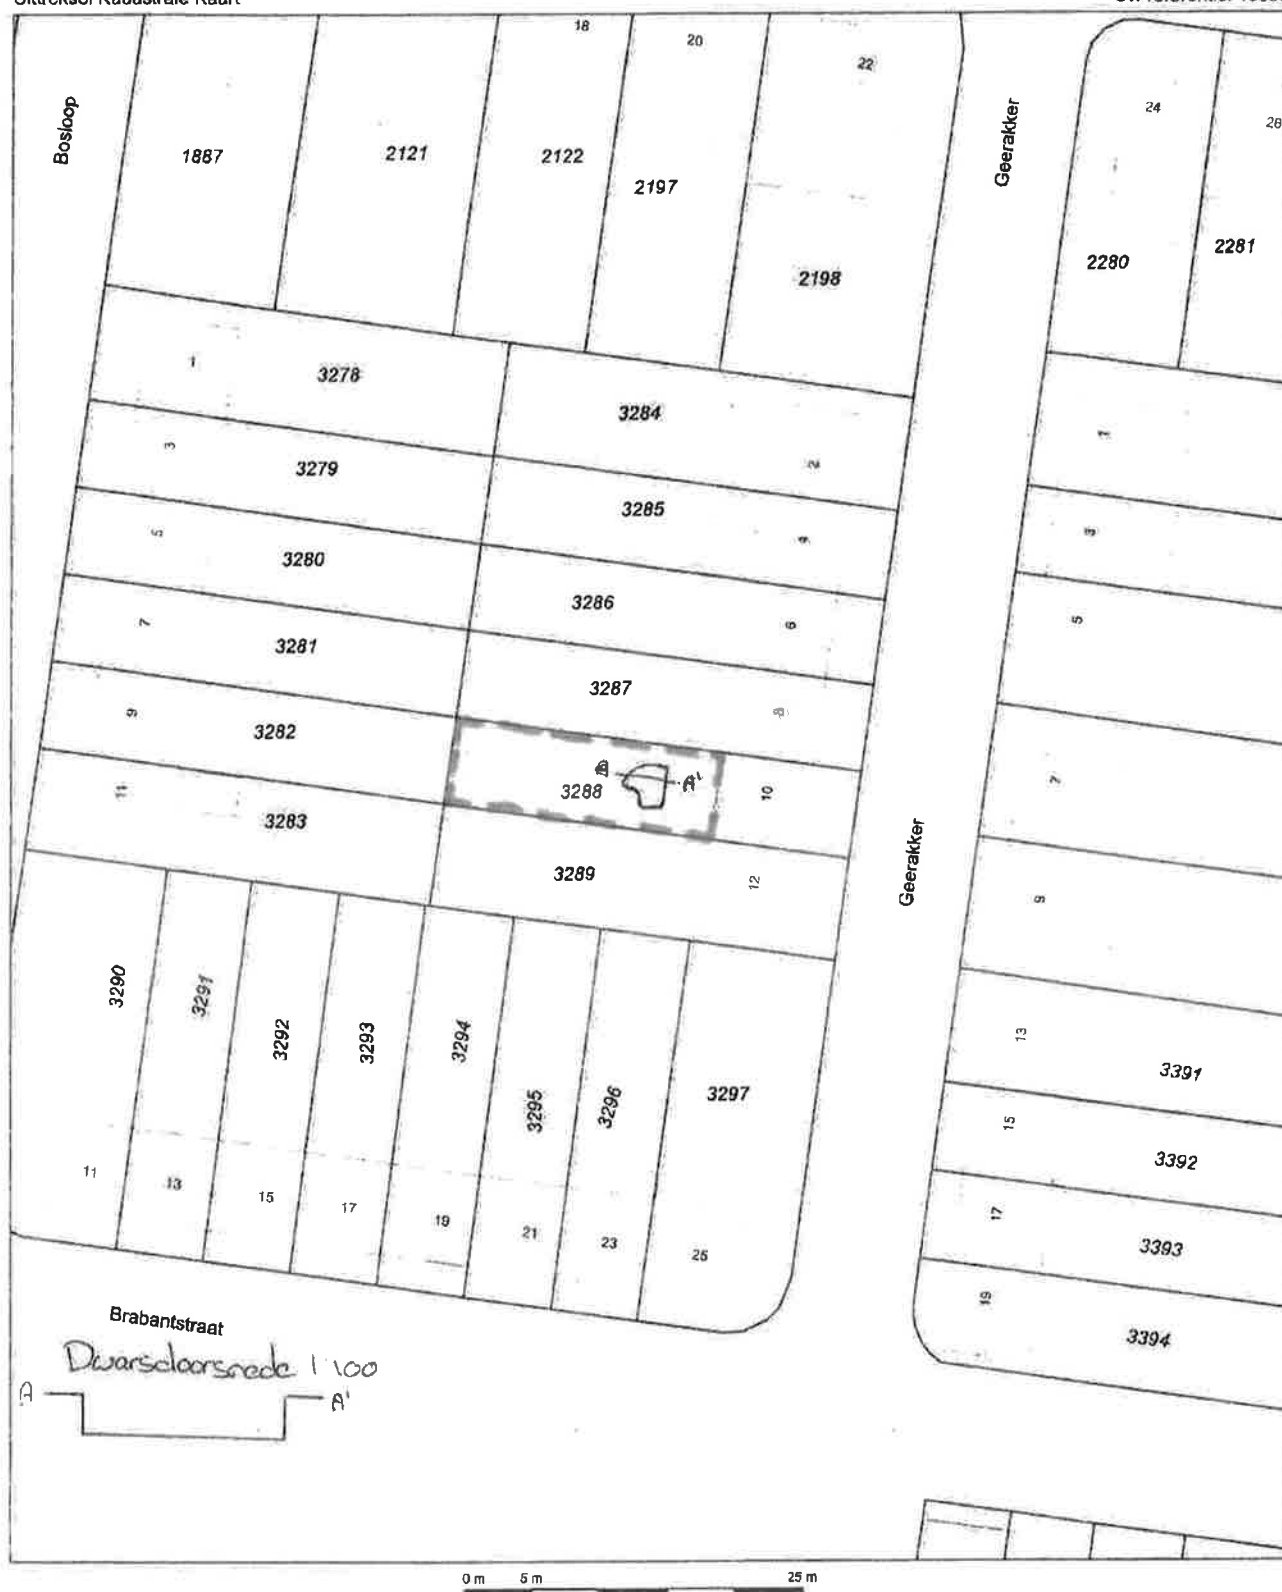12345
25

Deze kaart is noordgericht

Perceelnummer

Huisnummer

Vastgestelde kadastrale grens

Voorlopige kadastrale grens

Administratieve kadastrale grens

Bebouwing

Overige topografie

Voor een compleet uittreksel, Apeldoorn, 5 mei 2017.
De bewaarder van het kadaster en de openbare registers

— = Saneringslocatie
□ = Ontgraving

Schaal 1:500

Kadastrale gemeente
Sectie
Perceel

PRINSENBEEK
F
3288



Aan dit uittreksel kunnen geen betrouwbare maten worden ontleend.
De Dienst voor het kadaster en de openbare registers behoudt zich de intellectuele
eigendomsrechten voor, waaronder het auteursrecht en het databankenrecht.