
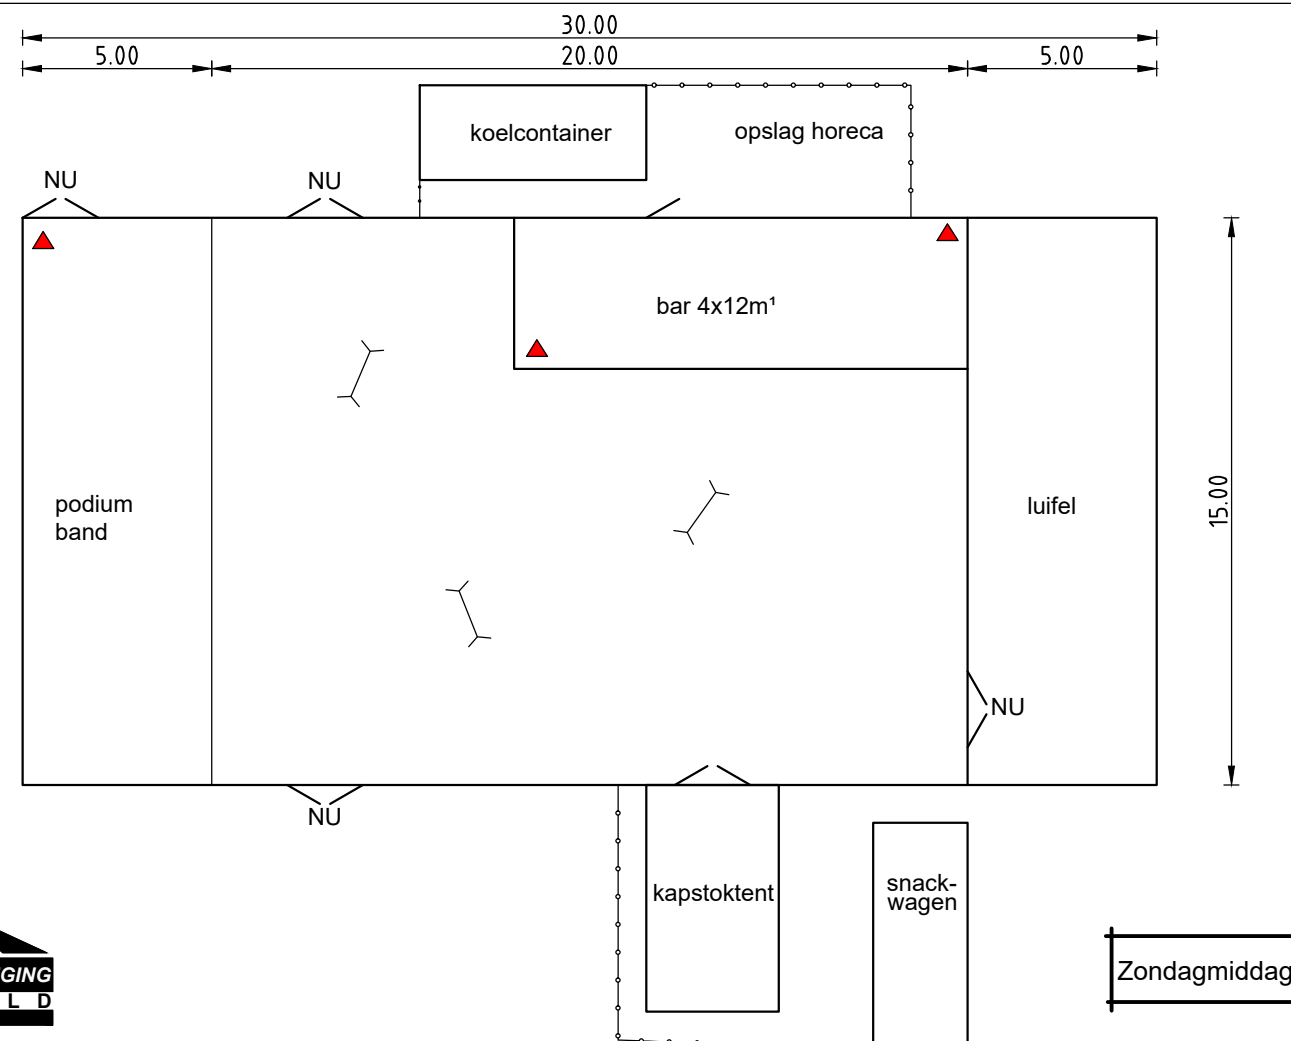
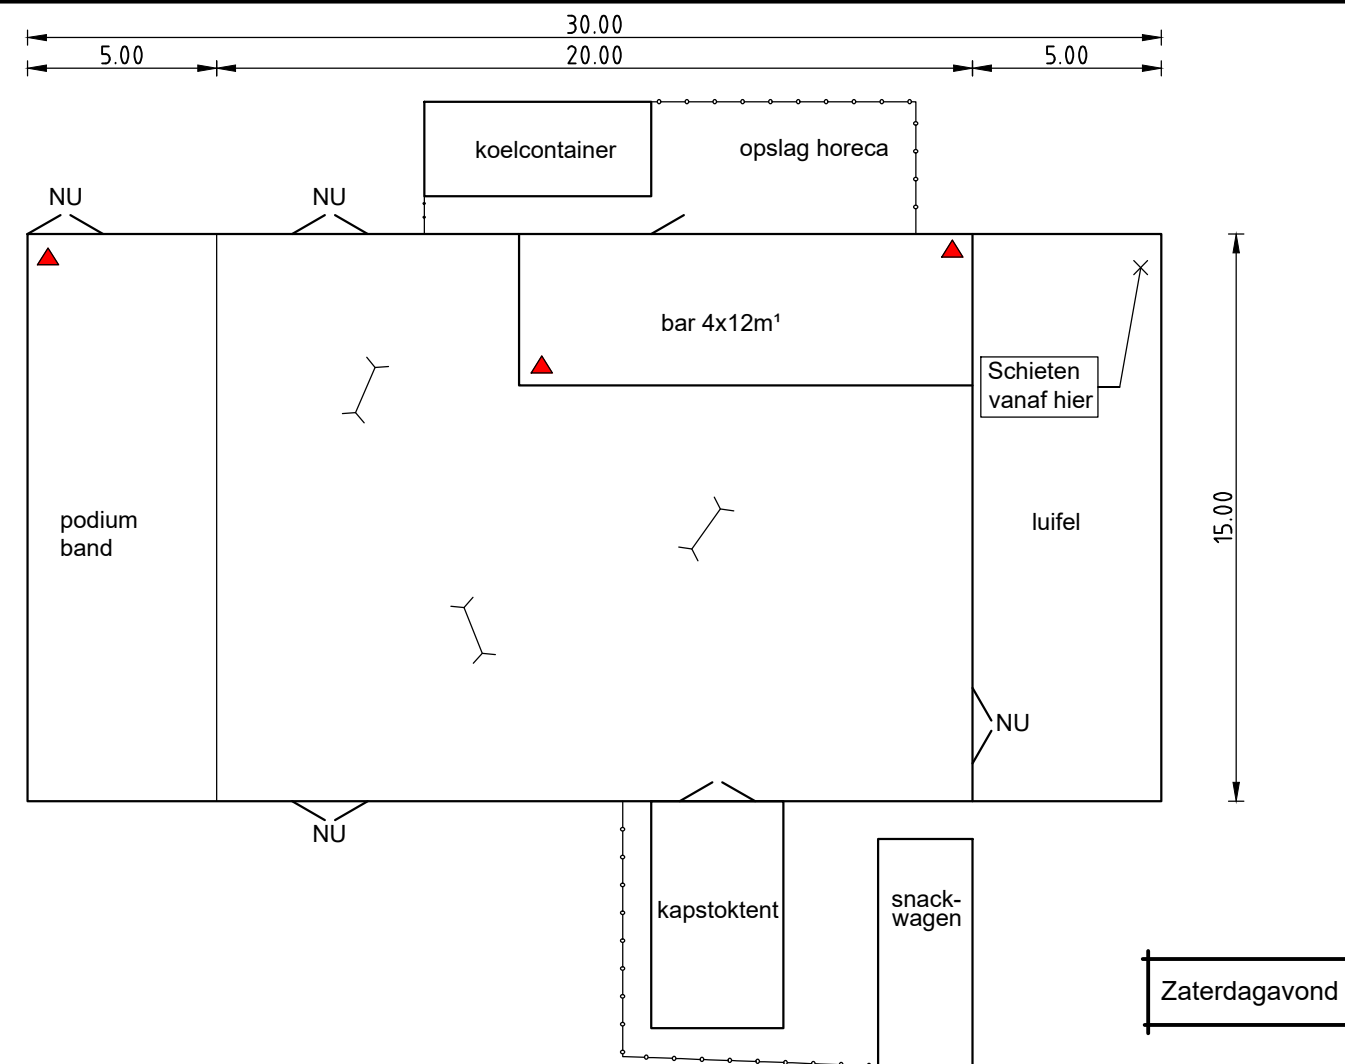


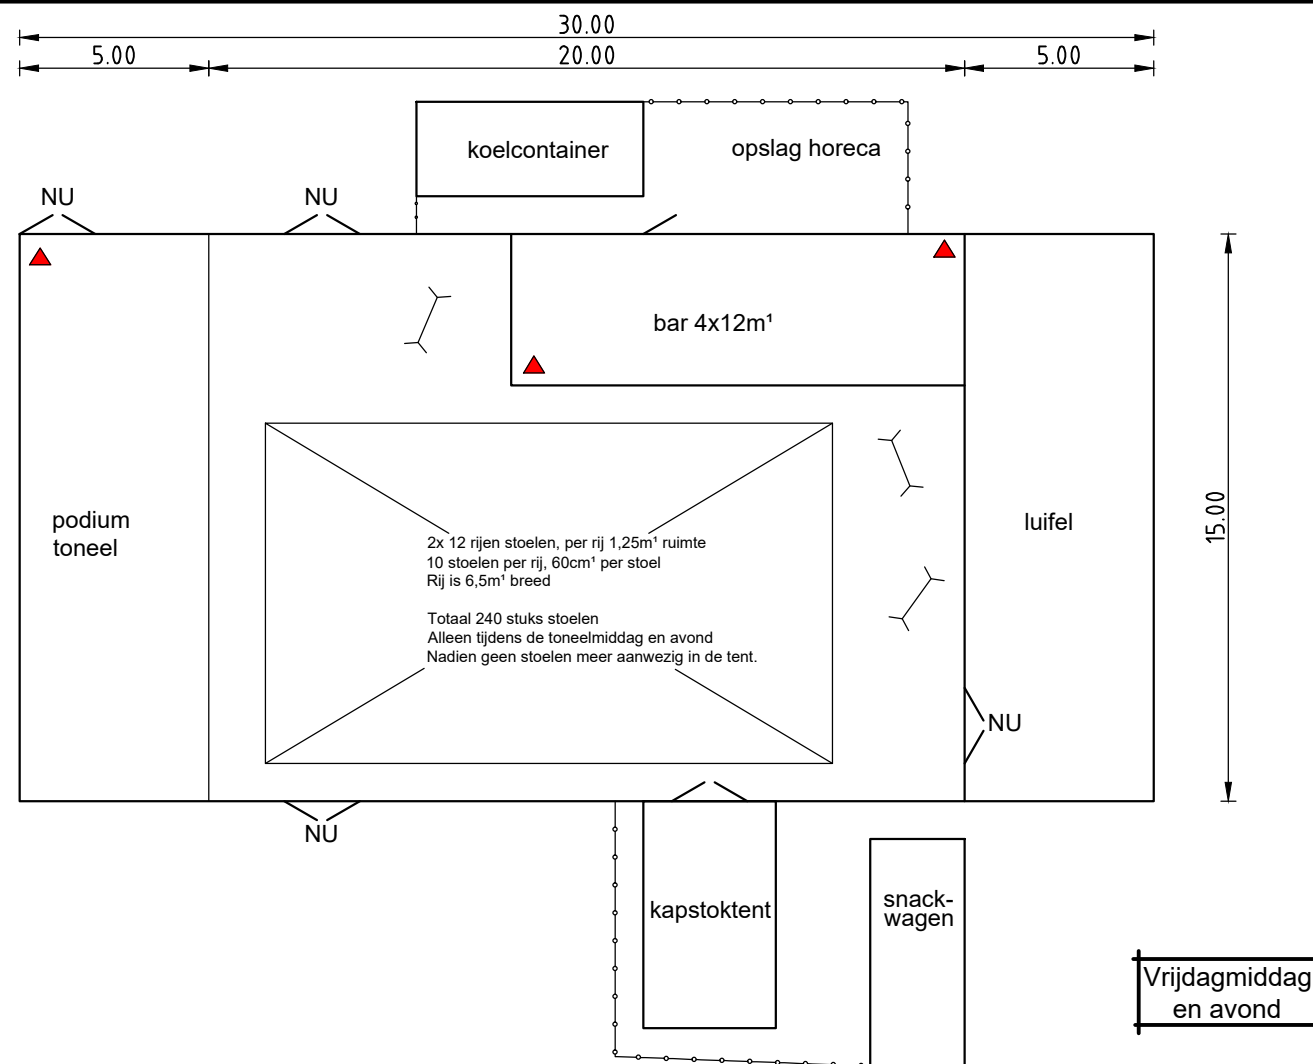

RENVOOI

▲ draagbaar blusmiddel

NU nooduitgang

— hangtafel

Aanvraag vergunning Bekvelds buurtfeest 2017

Opdrachtgever:

Stichting Evenementen Buurtvereniging Bekveld
Steenderenseweg 21
7255 KC Hengelo Gld
06-12450363

Datum / tekenaar:

20-03-2017 G.M.

Soort tekening:

Schaal : 1:200
Gemeente : Bronckhorst
Tekening : Vergunningaanvraag

○ Indeling tent
○
○

V02