


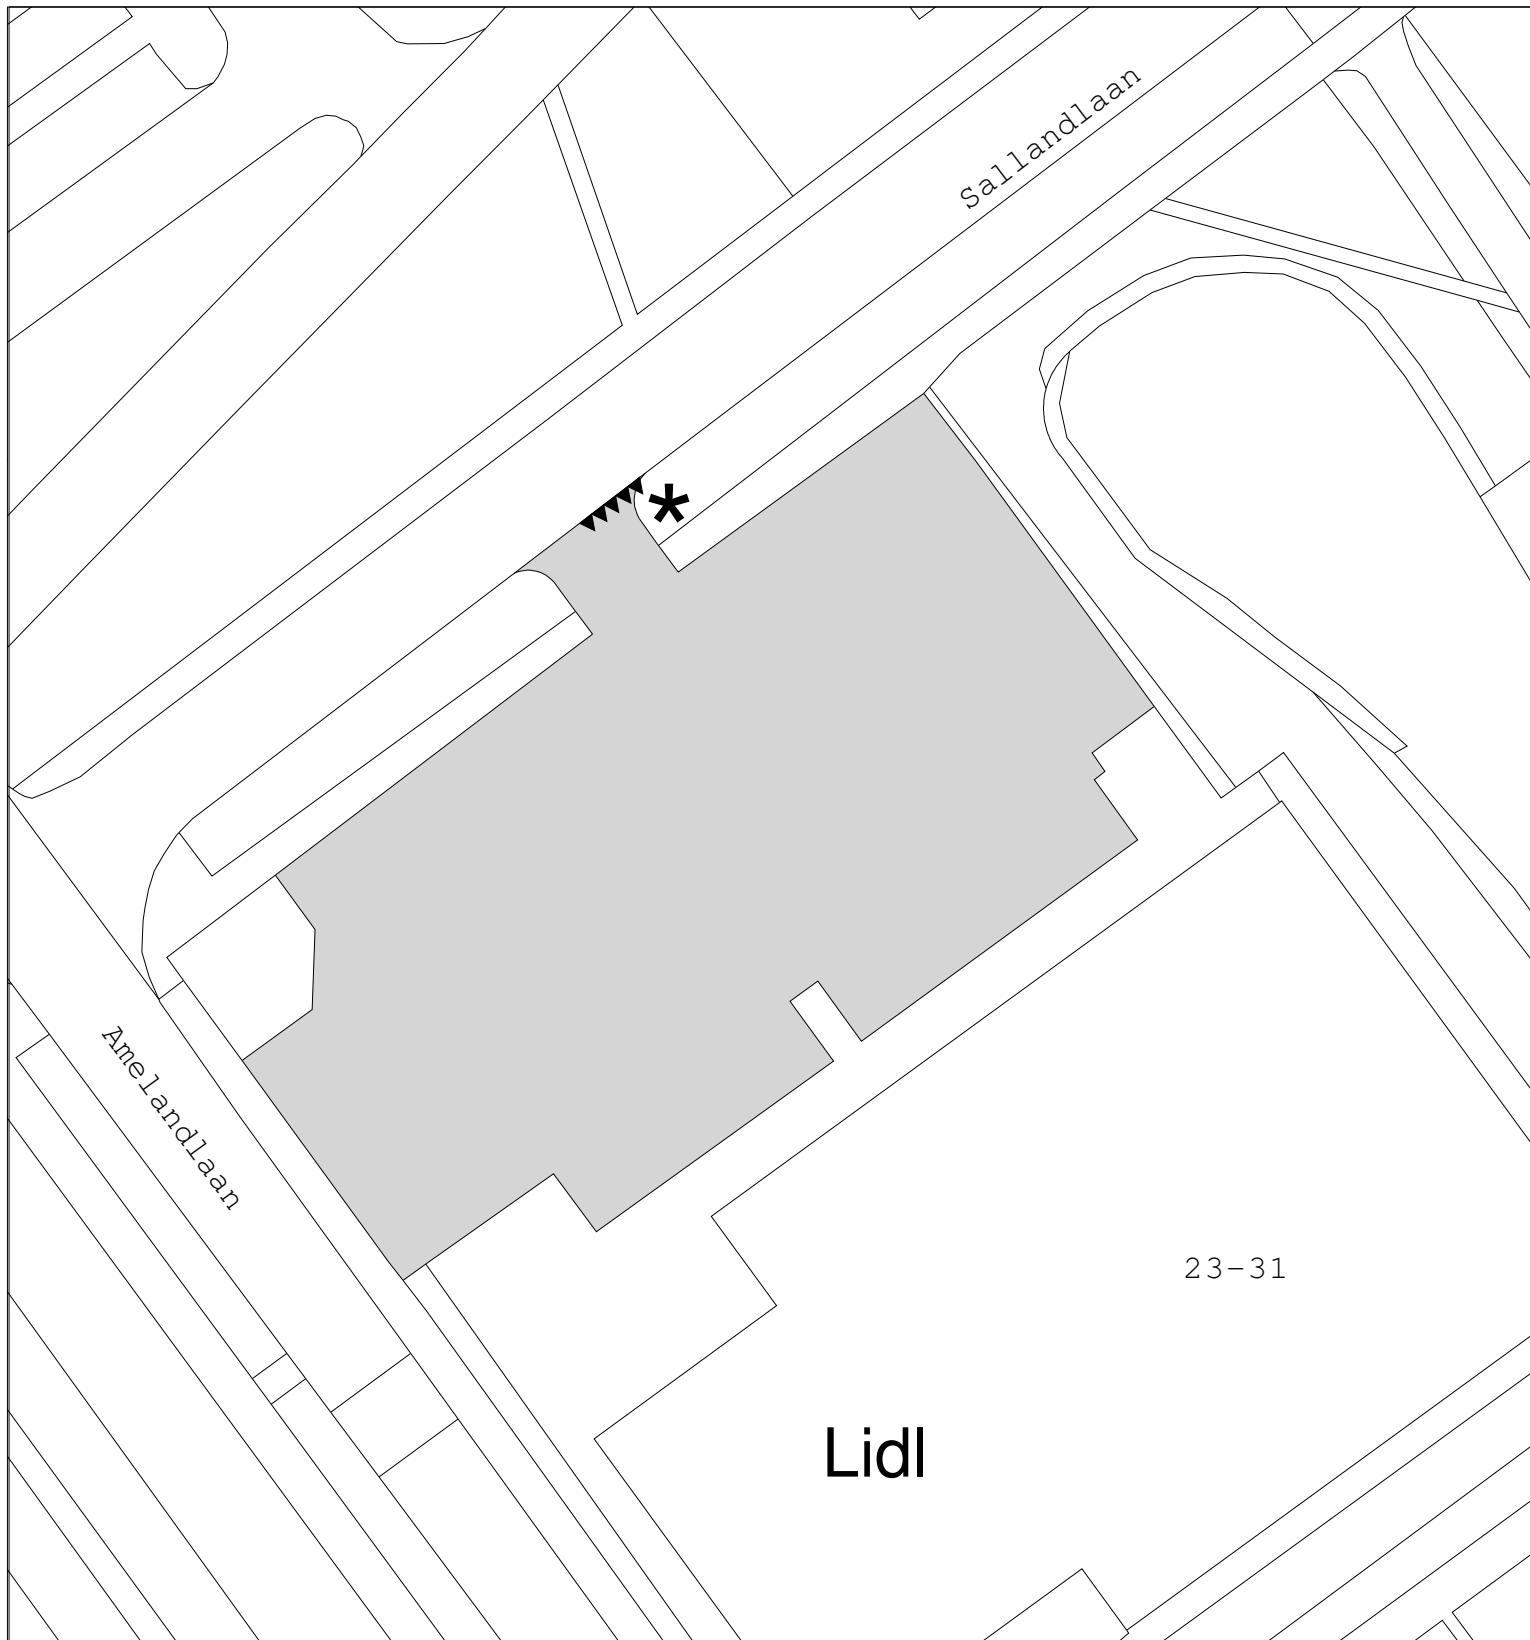

VERKEERSBESLUIT

Vorrangsregeling aansluiting parkeerterrein op Sallandlaan te Heerenveen

	gebied waarop het besluit betrekking heeft	Tekeningnummer 17.3003486	
* bord B6 volgens RVV 1990		Schaal: 1 : 500	
			
Locatie aansluiting parkeerterrein Lidl op Sallandlaan te Heerenveen		Tekenaar: E. Kemerink	Datum: 15-08-2017