

- Nieuw te bouwen overkapping 4x6m.
Beatrixlaan 14
Hummelo

Te gebruiken materialen:



Borstwering:
 - schoon metselwerk

Houten constructie:
 - Douglas balken
 - 120x100 mm
 - 50x120
 - 50x70
 - 50x250

Wandbekleding:
 - Zweeds rabat, planken 270 mm (zwart)

Dakbedekking:
 - EPDM

Lichtkoepels:
 - Polycarbonaat
 - PVC dakopstand

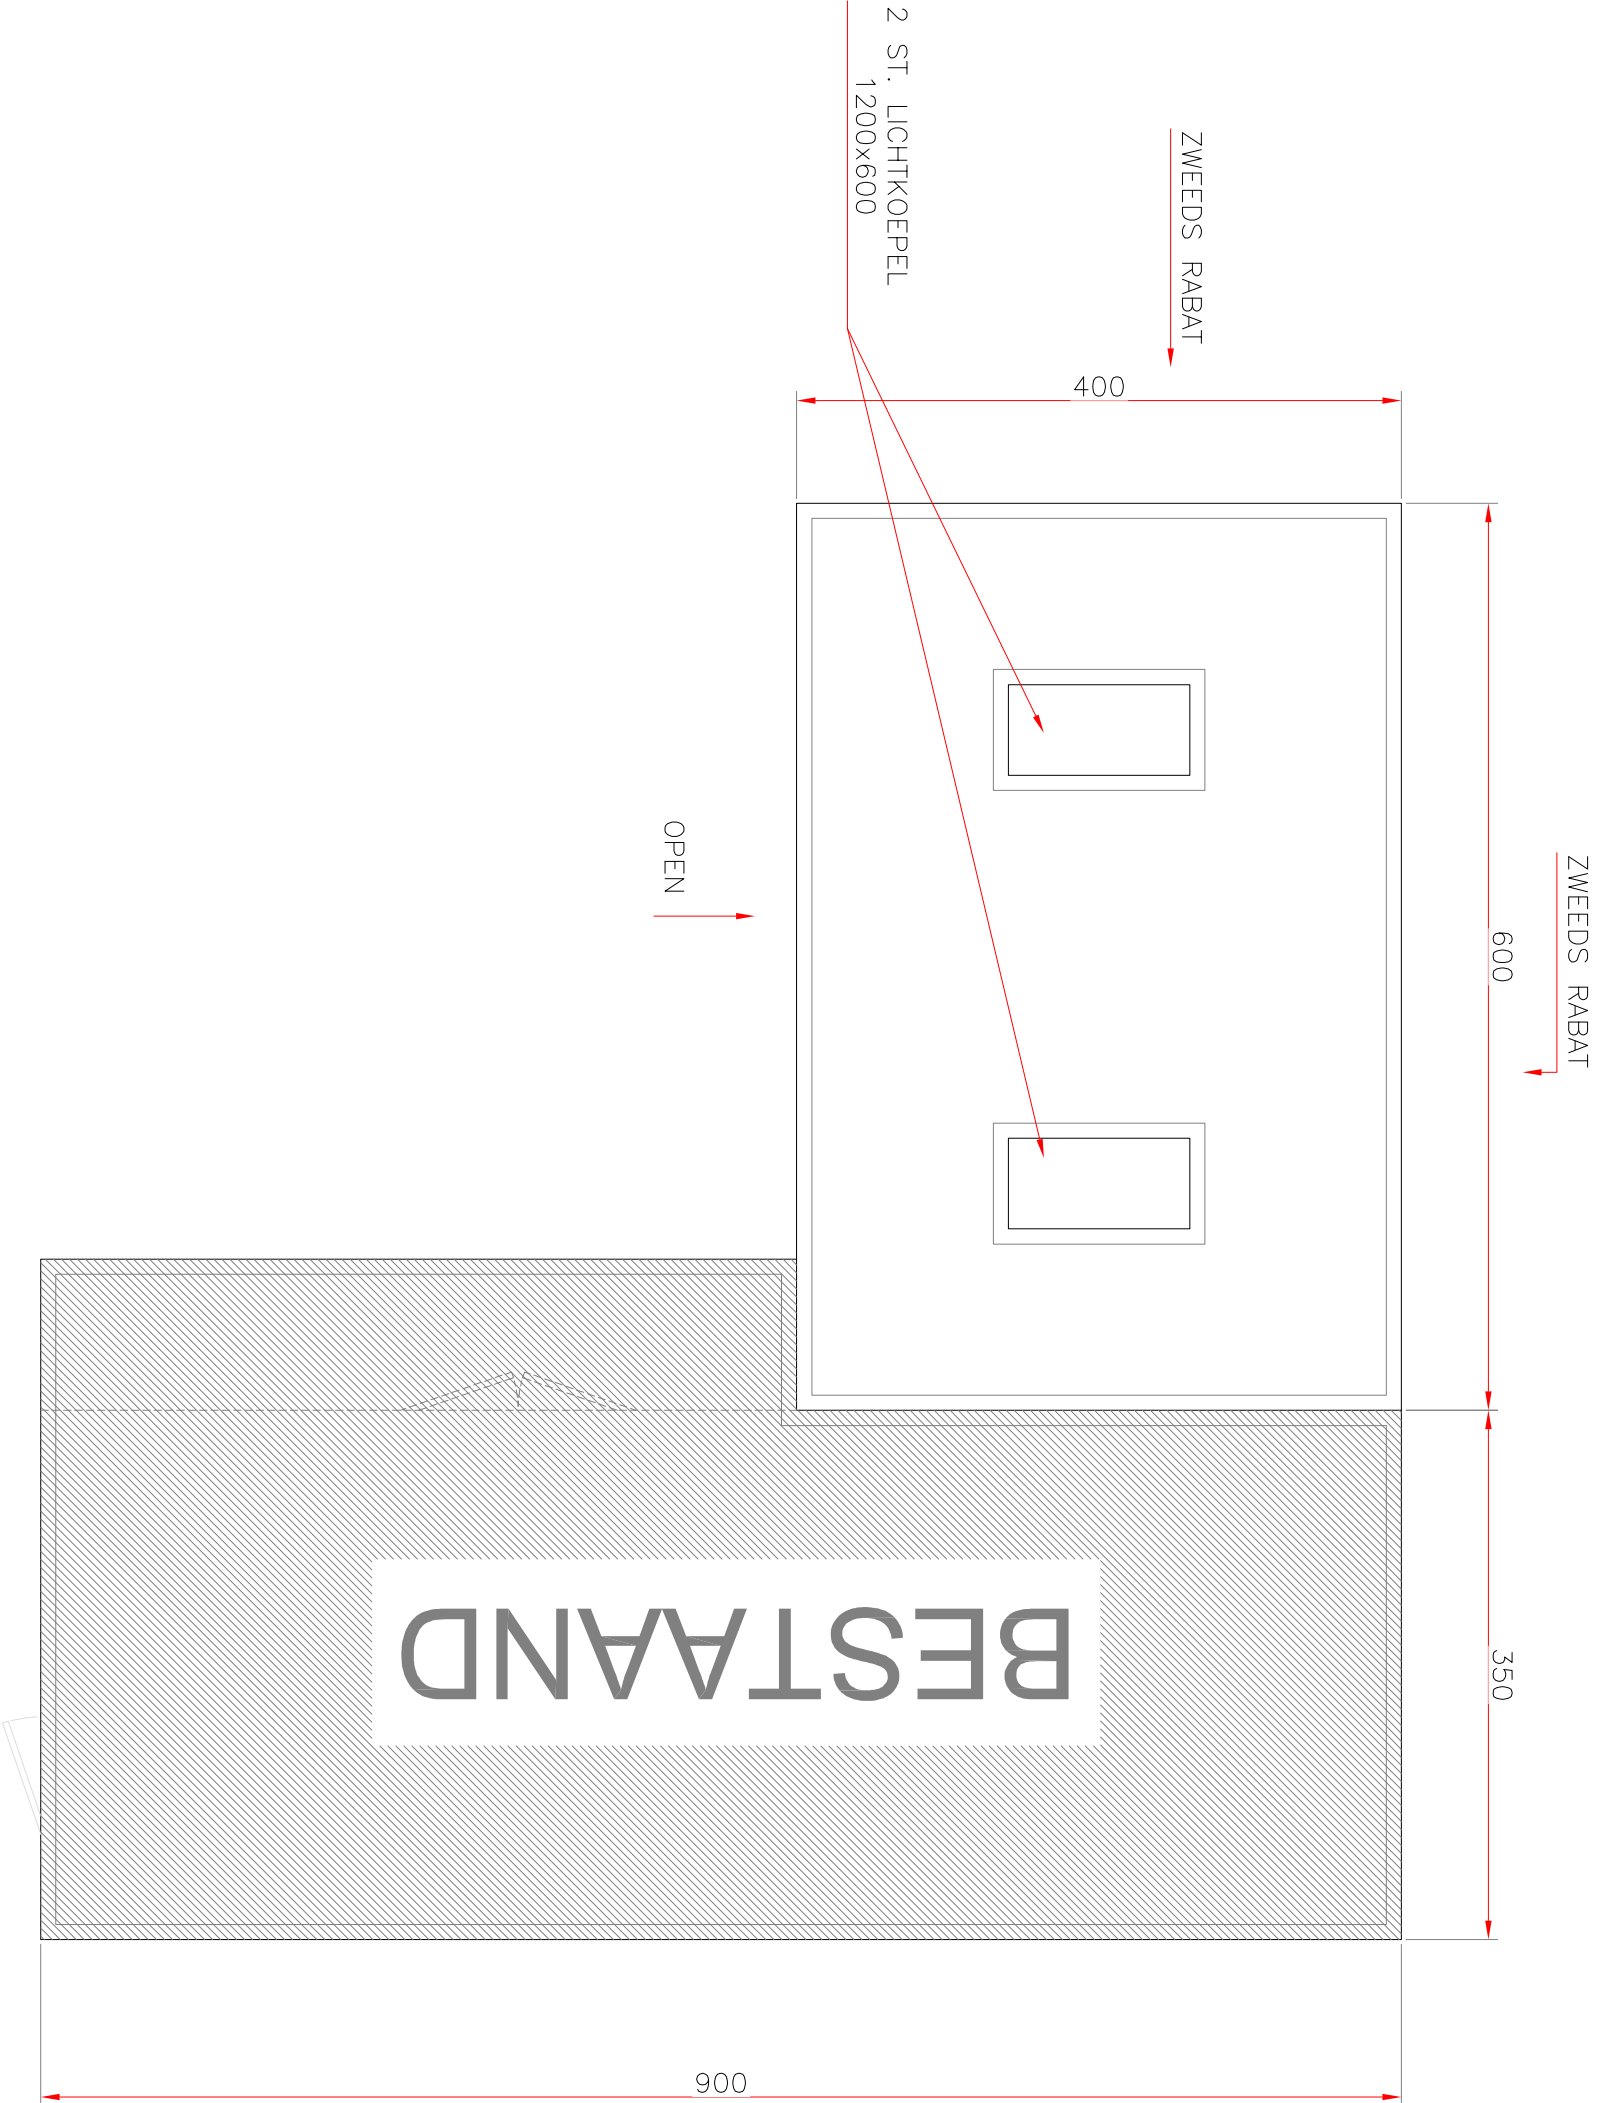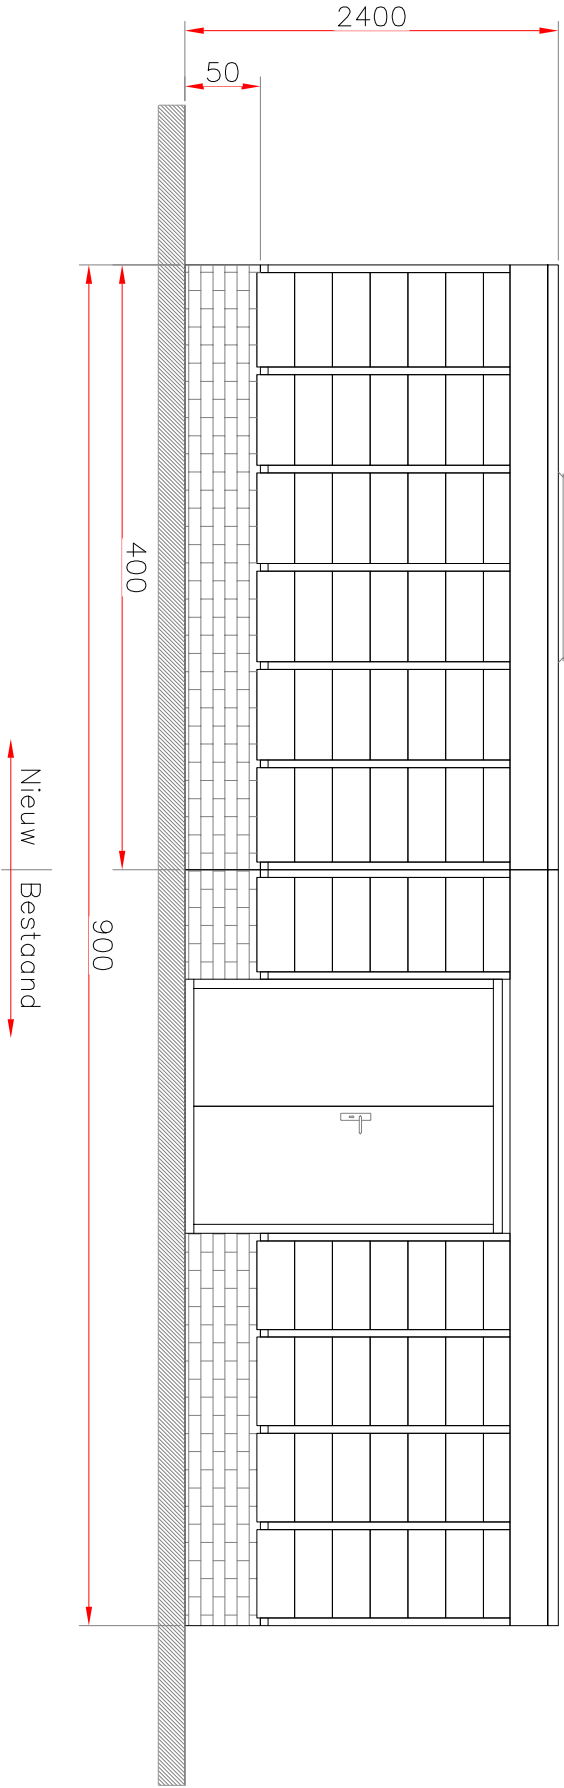

Maten in cm.

REV.	DATUM	GET.	REV.	DATUM	GET.				
A			E						
B			F						
C			G						
D			H						
Titel: Nieuw te bouwen overkapping									
Project: Beatrixlaan 14									
Opdr. gr.: M. Faassen					151 128				
Tek. nr.: 28355					Blaad 1/1				
					Getekend: GM				
					Form: 151 A2				
					Datum: 17.07.2017				
					P.O. nr.: 66				