



oosthavenkade 51 3134nx vlaardingen
tel: 010-4600682 www.houdijkarchitecten.nl

get. fv
formaat A3
werknr 1714
schaal 1:5
proj. arch. ir w. houdijk
dd. 13-06-2017

opdrachtgever
fam. van Helden
christoffelkruid, vlaardingen

projekt
verbouwing woning
juliana van stolberglaan 9, 3136 al vlaardingen

onderwerp
principe details
omgevingsvergunning

tekeningnr. **D004**

V03

hoogte als bestaand kozijn

o.k. kozijn

steensraamdorpel in
kleur als bestaand

vensterbank

- bestaande garagedeur verwijderen, plaatsen nieuw kozijn en overige sparing dichtmetselen ($R_c=4,5 \text{ m}^2\text{K/W}$)
- metselwerk 100mm WF, halfsteensverband, kleur en uitvoering metselwerk en voeg als bestaand
 - niet geventileerde luchtpouw 30mm
 - Isover RKL-31 Façade 50mm
 - Houten stijl- en regelwerk waartussen Isover Systemroll 1000 140mm
 - dampremmende laag
 - gipsplaatafwerking


nieuwe hardhouten kozijnen

- geschilderd in kleur crémewit ral 9001
- draaiende en schuivende delen in antraciet ral 7016 en voldoen aan wk2
- v.v. HR++ beglazing
- waar nodig letselveilige beglazing toepassen
- waar aangegeven v.v. ventilatierooster

entreehal

meterkast


vensterbank

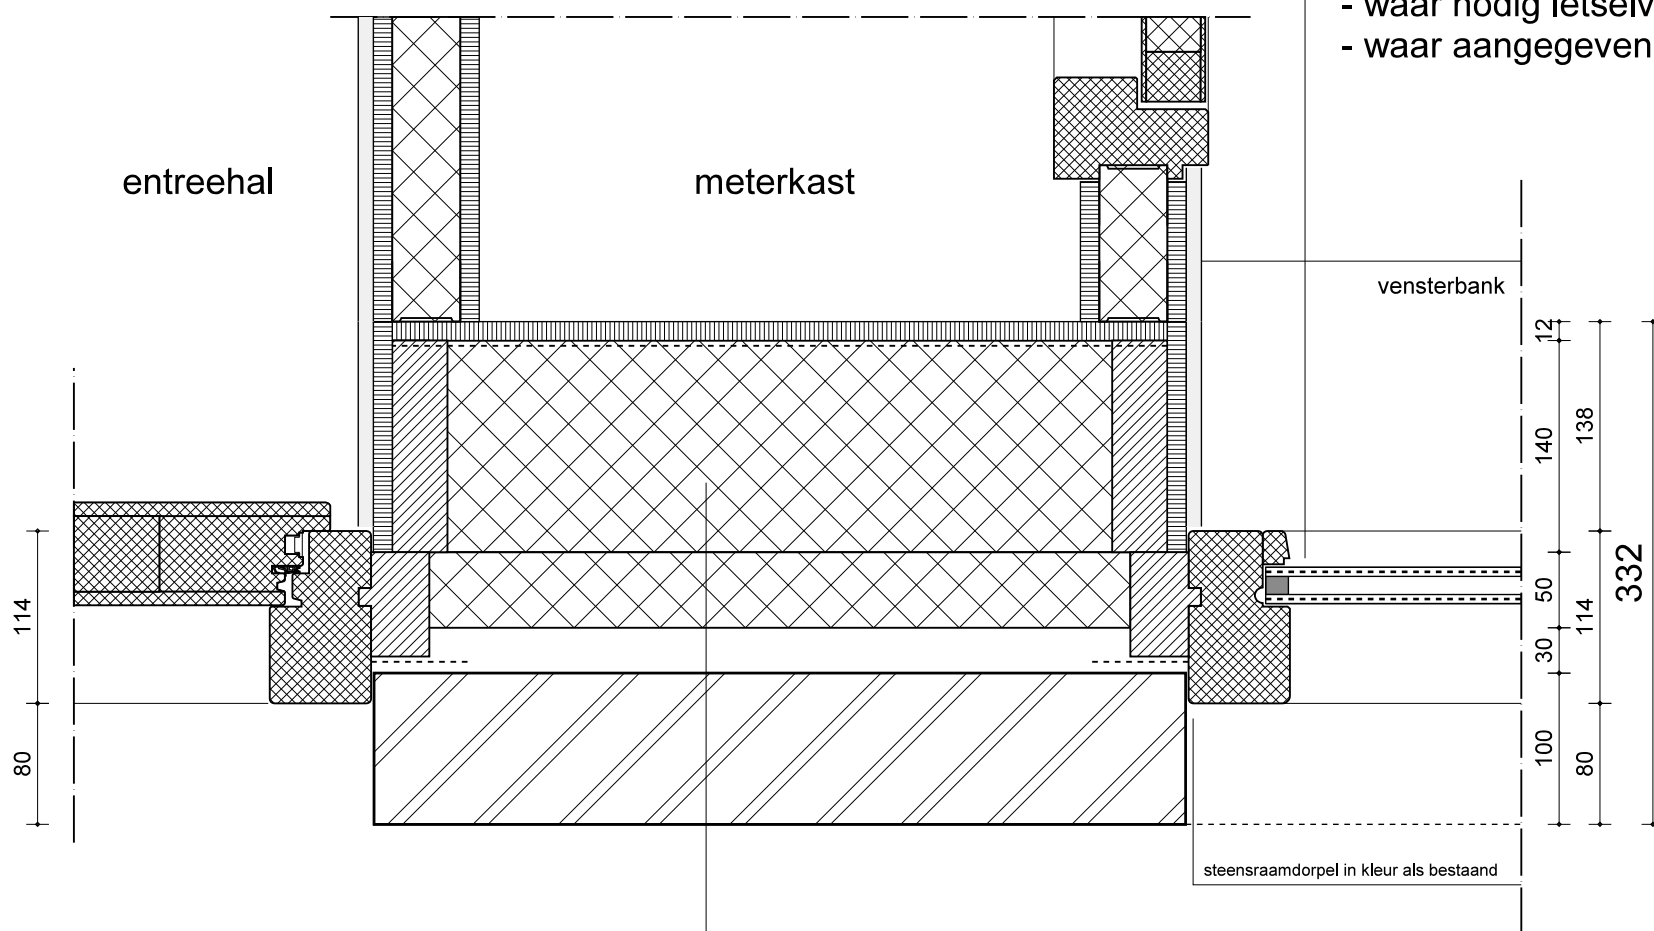

H01

- bestaande garagedeur verwijderen, plaatsen nieuw kozijn en overige sparing dichtmetselen ($R_c=4,5 \text{ m}^2\text{K/W}$)
- metselwerk 100mm WF, halfsteensverband, kleur en uitvoering metselwerk en voeg als bestaand
 - niet geventileerde luchtpouw 30mm
 - Isover RKL-31 Façade 50mm
 - Houten stijl- en regelwerk waartussen Isover Systemroll 1000 140mm
 - dampremmende laag
 - gipsplaatafwerking

det. H01-V03

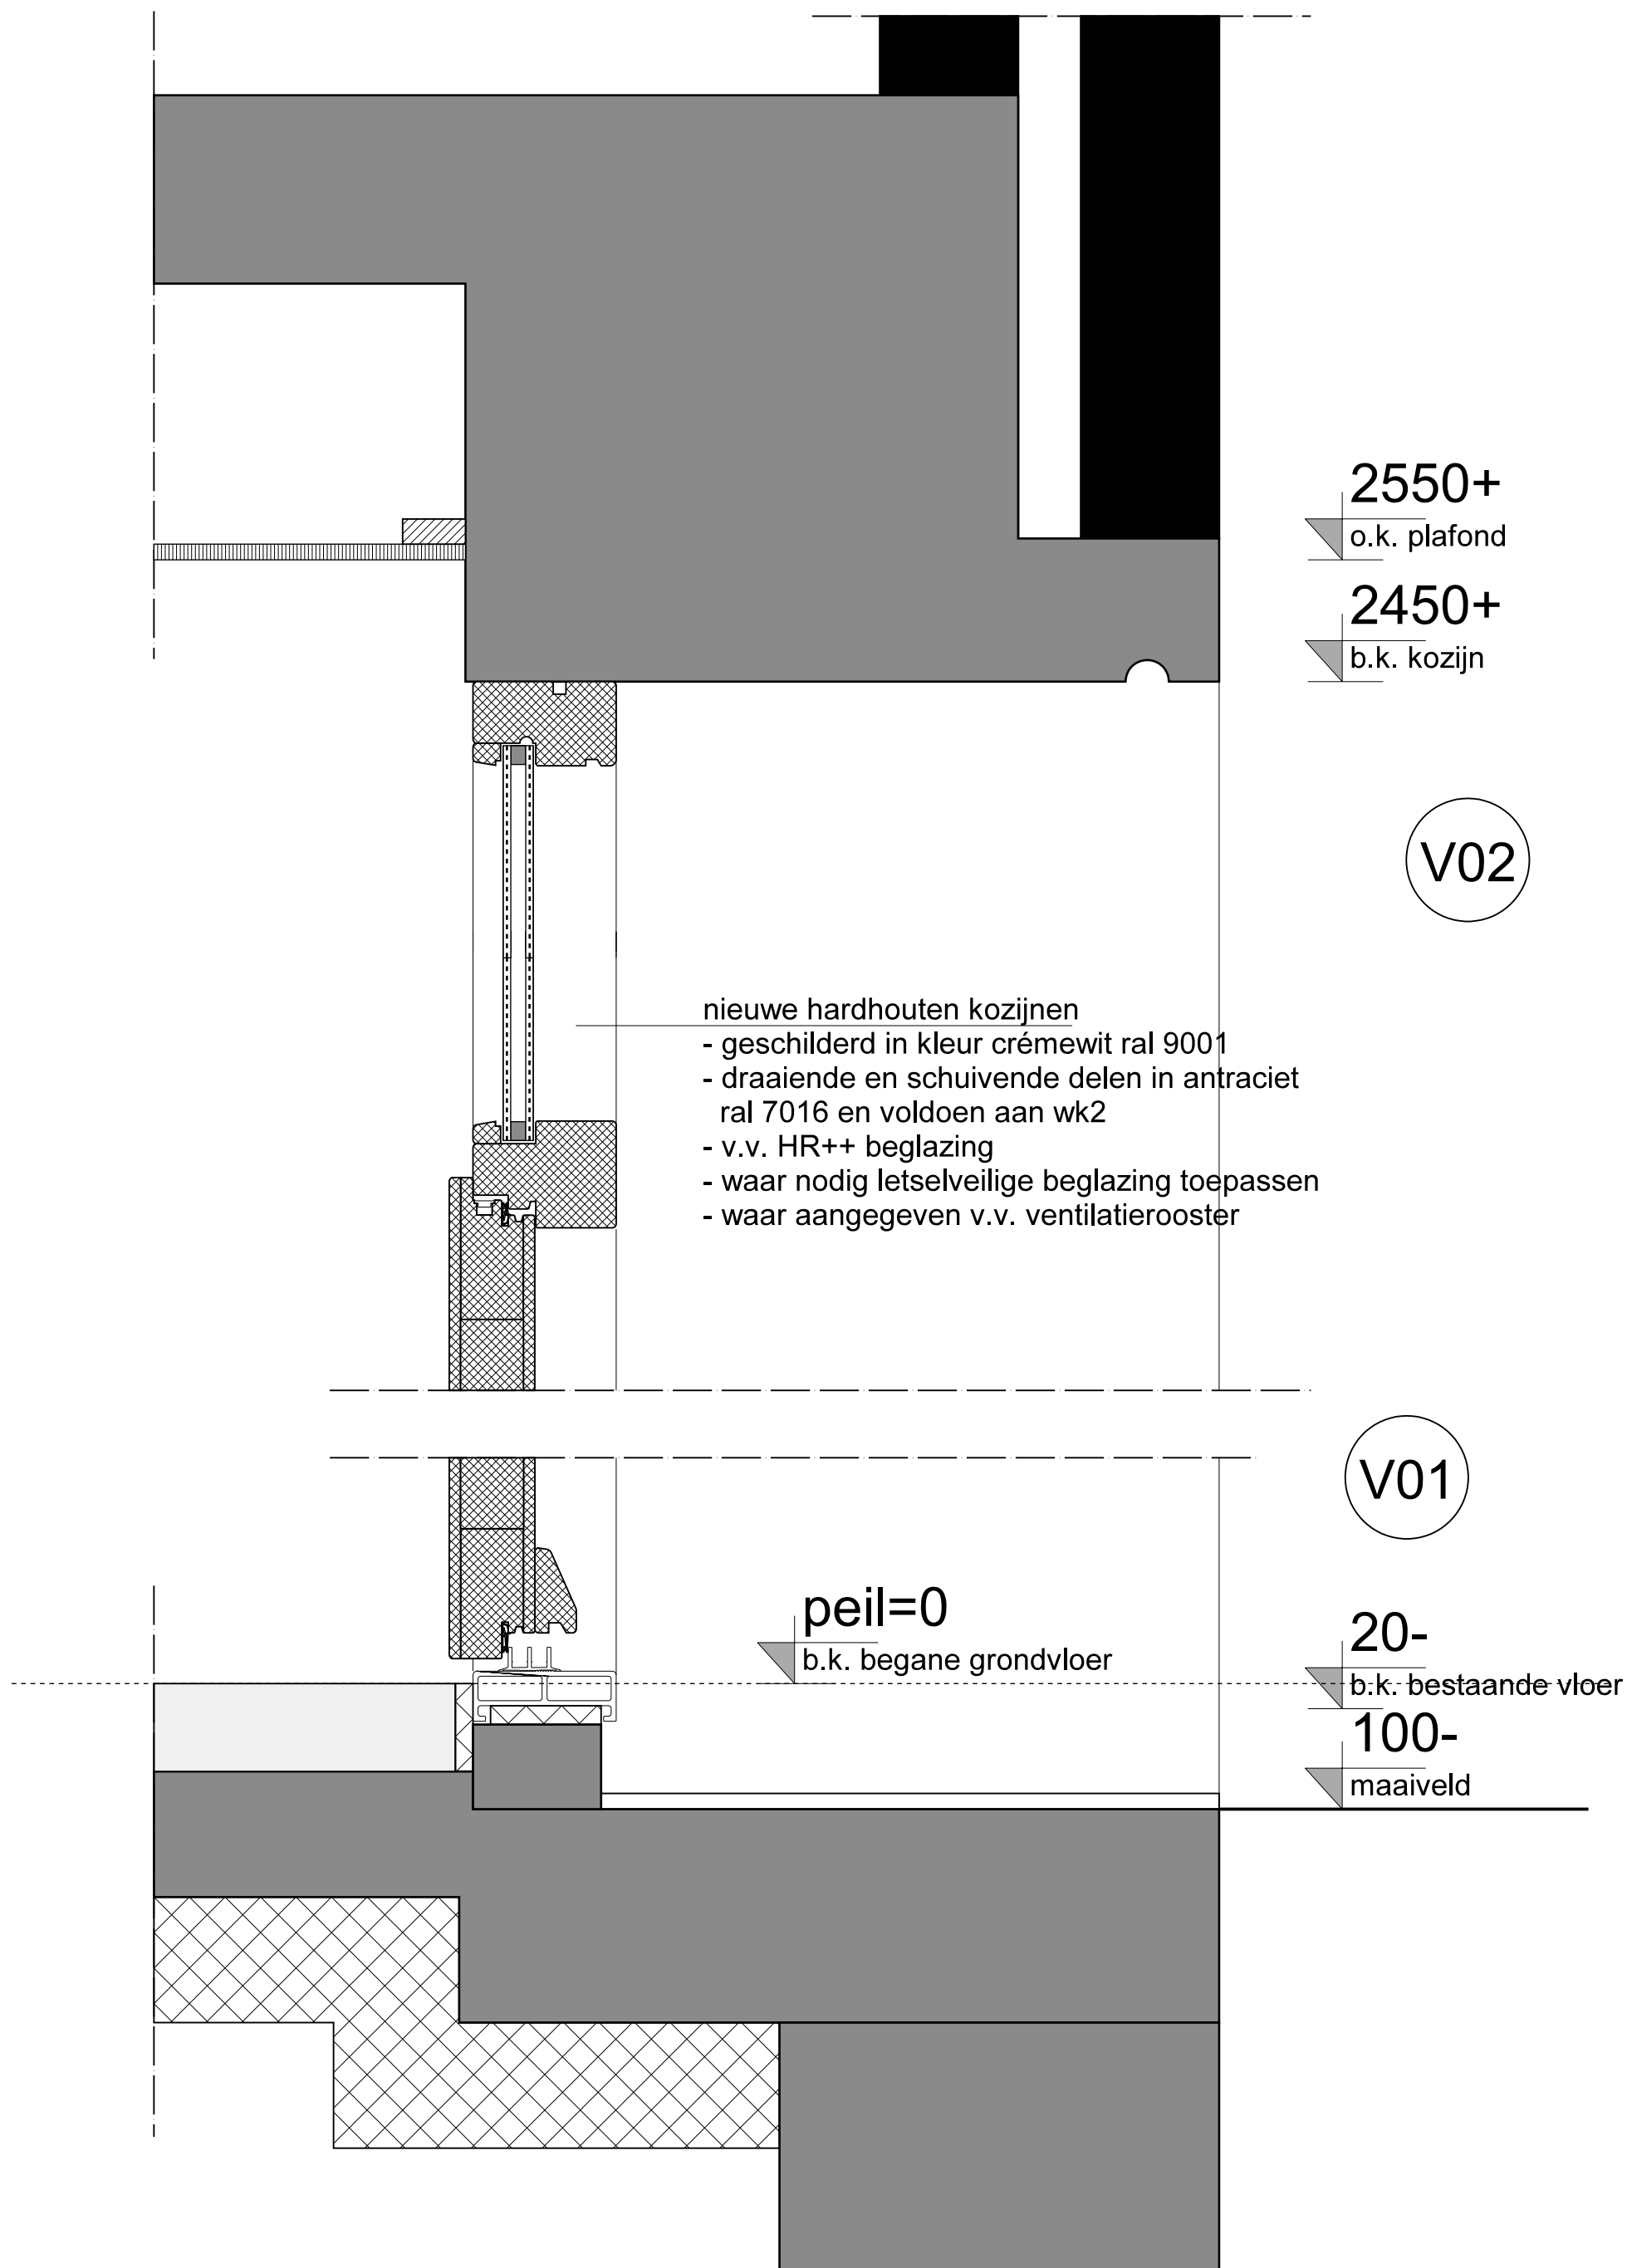

det. V01-V02