

VOOR AANSLUITING ZIE BLAD 1

VOOR AANSLUITING ZIE BLAD 3


Gemeente Ouder

VERKLARING:

- Projectgrens RWS
- Beheergebied RWS
- Kadastrale grens
- Bestaande 50kV-kabels
- Nieuwe mantelbuis
- Bestaande 150kV-kabels AMV-BZ
- Te leggen 150kV-kabel

G1

G5

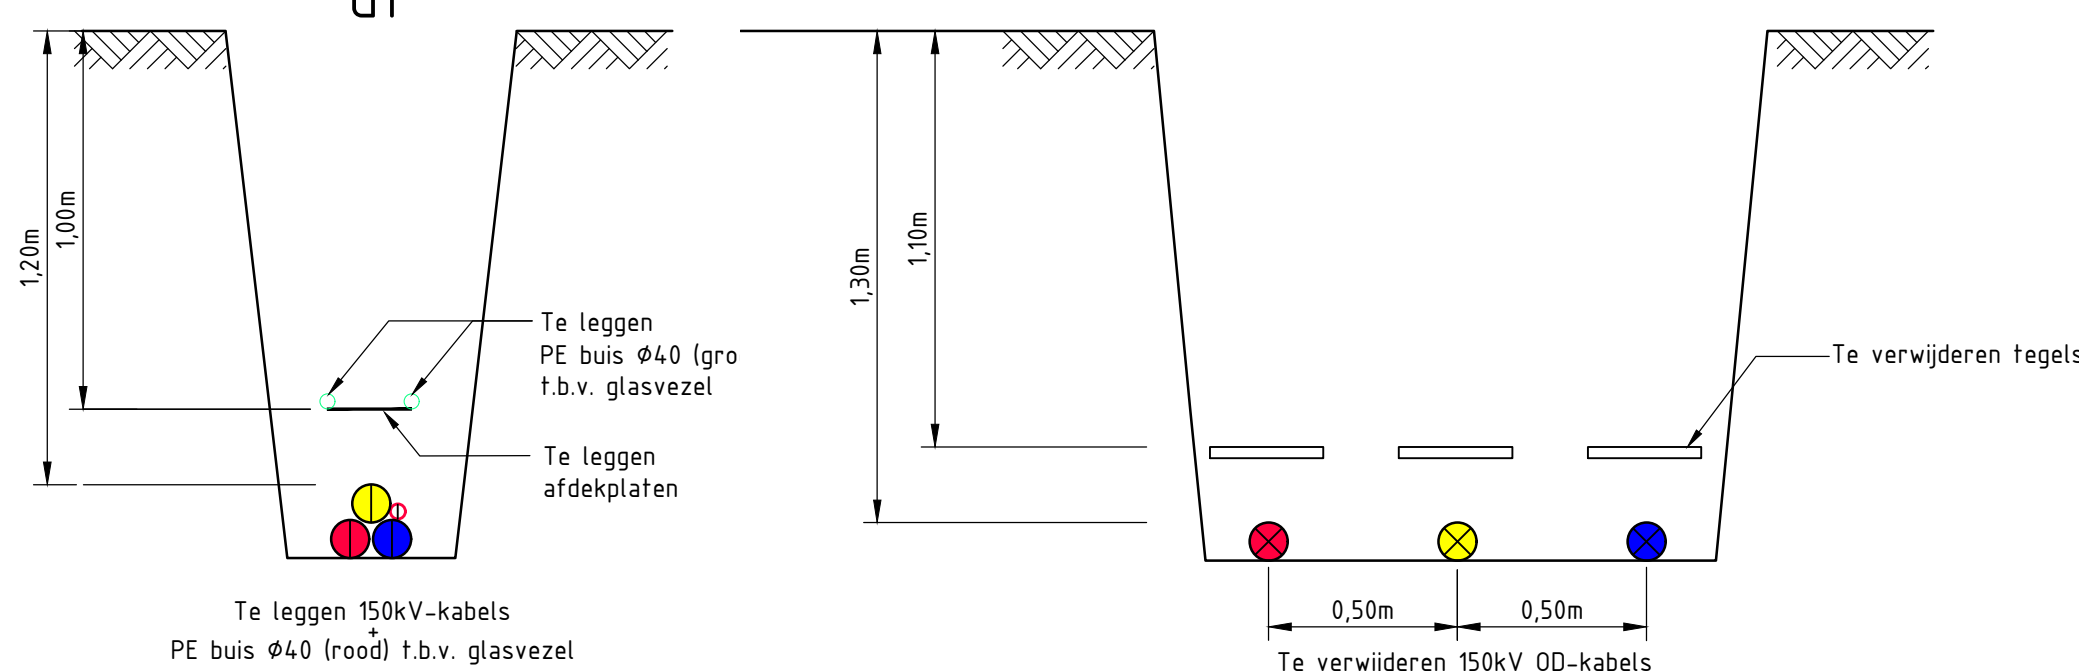

Opdrachtgever: TenneT				Amerikaanse projectie		Schaal: 1:1000	Formaat: A1	Afdeling: O&C
						Fase: BO (BASISONTWERP)		Akkoord: HS
						Status: CONCEPT		Datum: 16.05.2017
I	LOCATIE KAST	16.05.2017	BP	Datum	Naam	REC. 150kV AMV-BZ SAA A9		
H	Ø40 BUIS GR./DIV.	16.04.2017	BP	Get.	Sdv			
G	Kadastrale kaart	09.03.2017	Sdv	Get.	HS	KRUISING 11 en 12		
F	Boring 1	09.02.2017	Sdv	Gez.	BN			
E	Boringen & Trace	01.02.2017	Sdv			TRACETEKENING		
D	Trace blad 3 en 4	12.01.2017	Sdv					
C	Ondergrond & moffen	20.12.2016	Sdv			RTO-621-BO-02		
B	EM veld & HDD	02.12.2016	Sdv					
Rev.	Wijziging	Datum	Get.	Oorspr.:		Verv.:		Verv.door:

REDDYN

Blad
2/3