


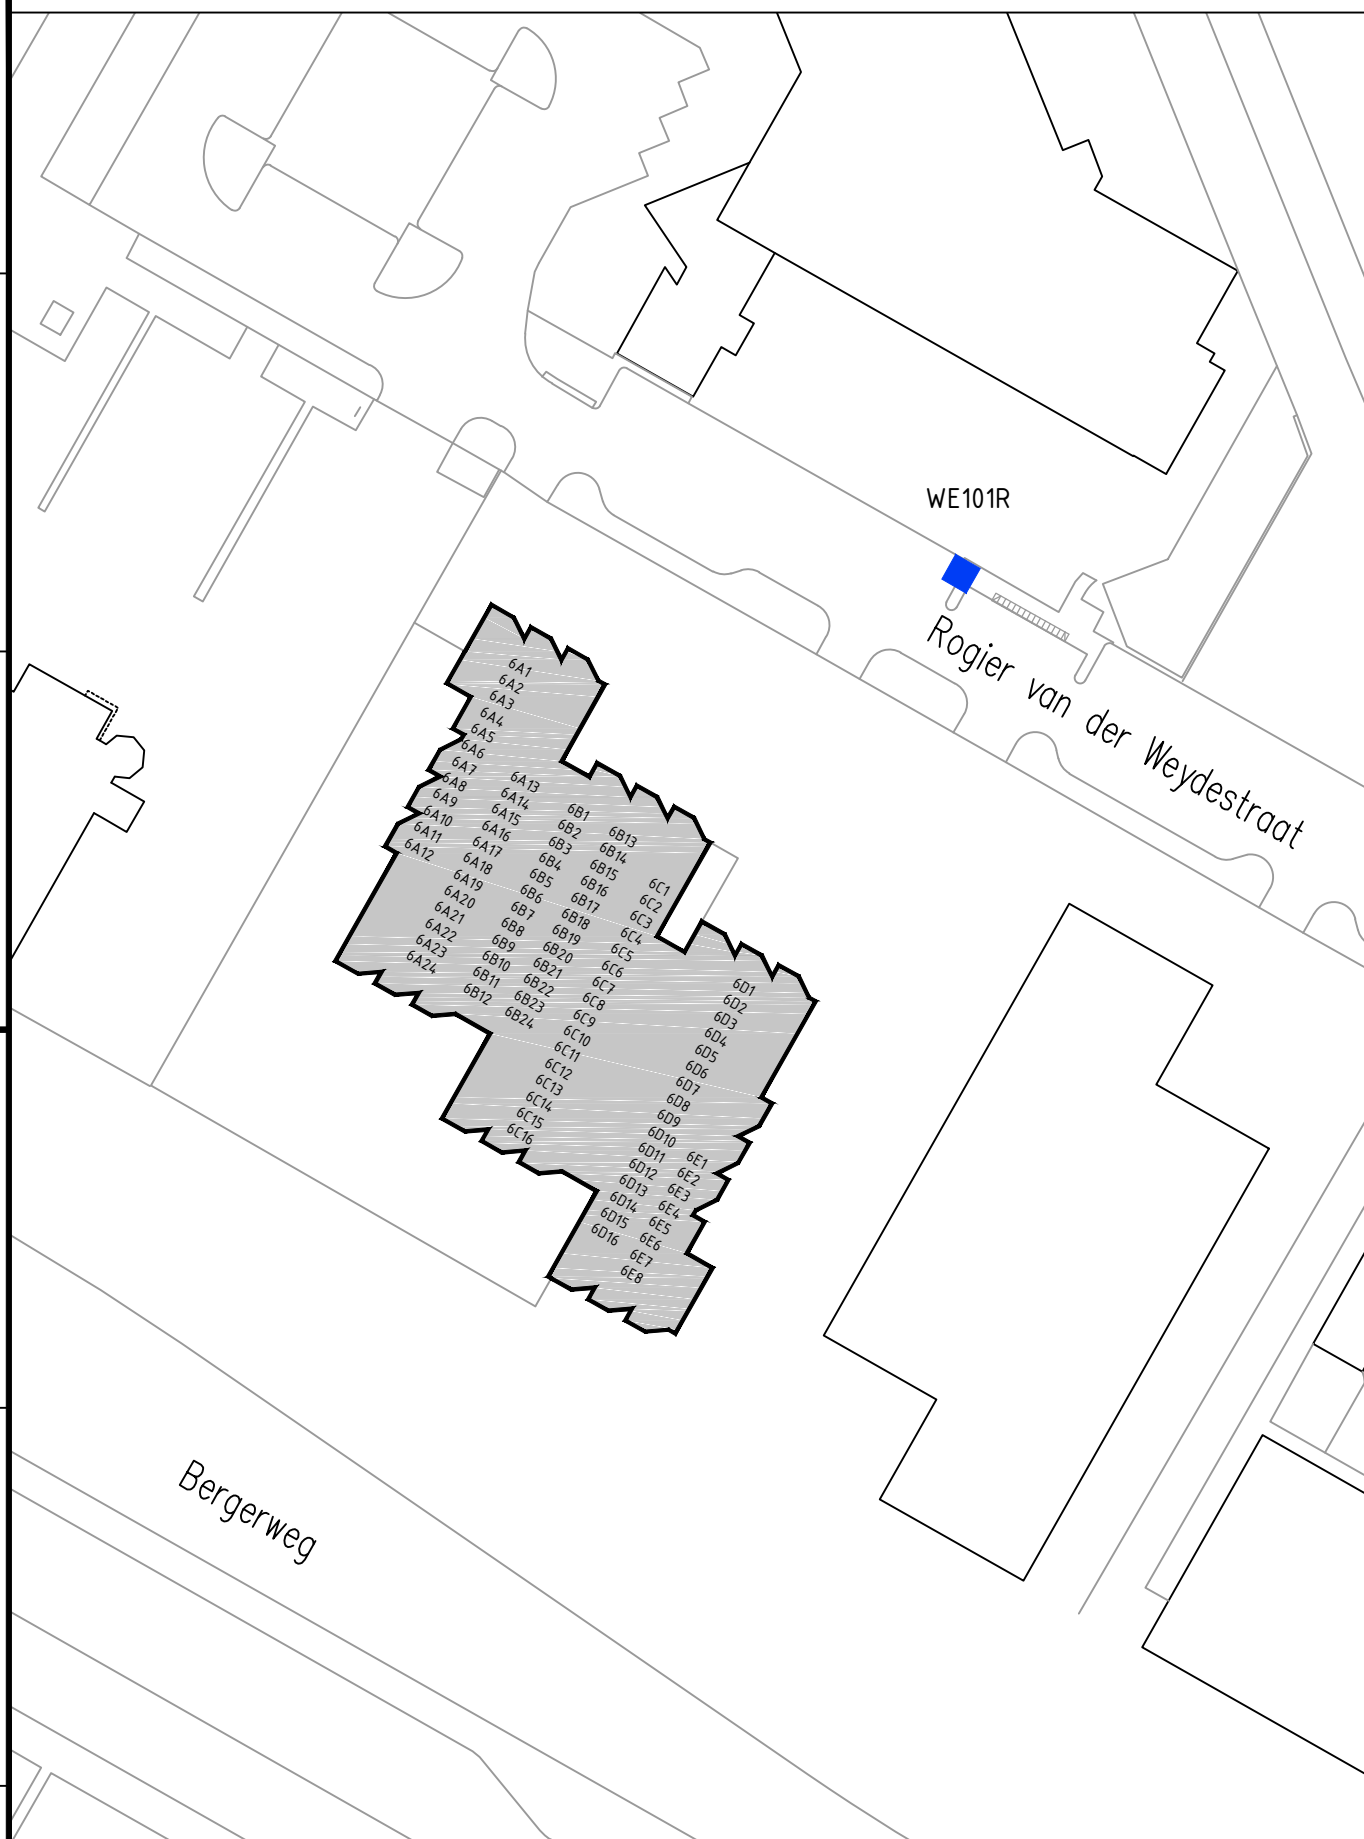

Overzichtstekening bij aanwijzingsbesluit OC2017-WE101R Ontwerp

*Legenda*



Aangewezen locatie(s)

De getoonde adressen zijn aangewezen op de aangegeven locatie(s)

