


Overzicht materialen

Bouwdeel	Materiaal	Kleur
Vloer	Stelconplaten	Grijs
Buitemwand - plint	Profab beton	Grijs
Gevelbeplating	stalen potdekselprofiel met houtnerf	Zwart
Dakbedekking	sandwichpaneel golfplaat	Terracotta
Windscherm	Staal (zetwerk)	Zwart
Goot	Alumumbakgoot	Grijs
H.W.A.	P.V.C.	Grijs

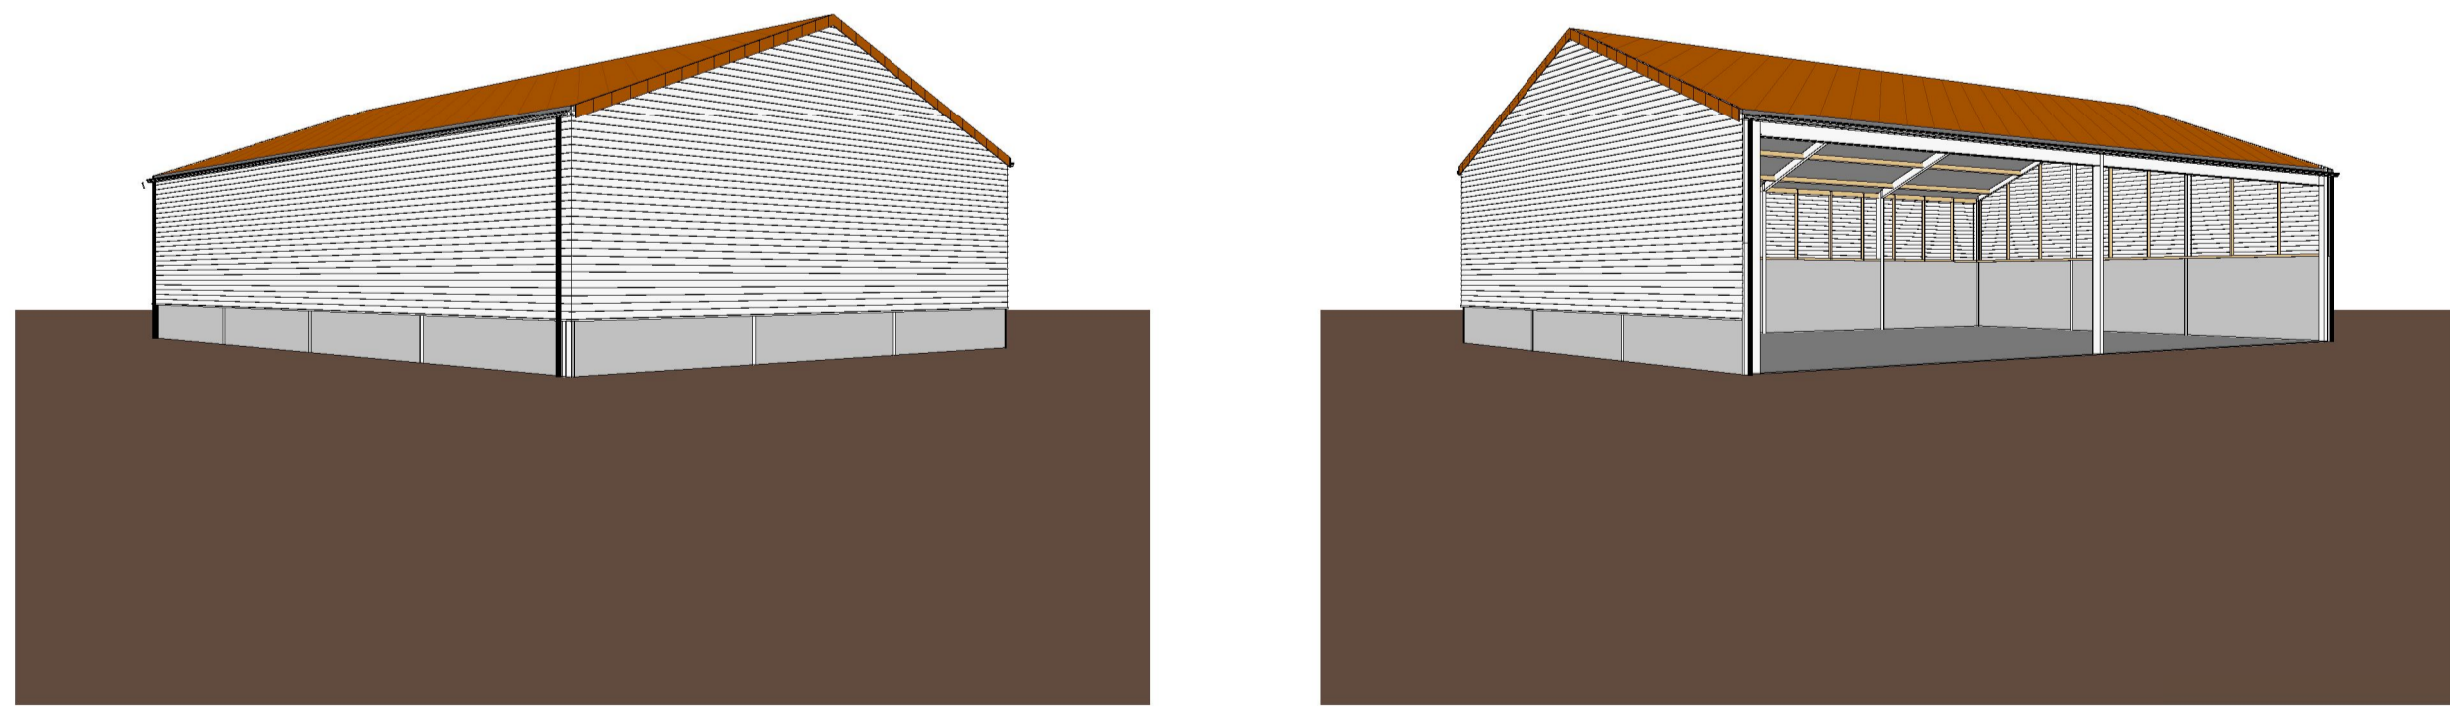

Behoort bij beschikking
 d.d. 30-01-2017
 nr.(s) ZK16005168
 Medewerker
 Publiekszaken/vergunningen

BEM1606237
 gemeente Steenbergen

project	projectnr.	tekn.
Nieuwbouw opslagloods	15-0106	BE100
Kruislandsedijk 28, Steenbergen	taak	datum
	Omgevingsvergunning	07-07-2016
opdrachtgever	schaal	wijziging
	1:100	D 07-12-2016
	formaat	getekend
	A1	

omschrijving
 Plattegrond, gevels, doorsnede en impressies

Bouwbedrijf Vrolijk b.v.
 Campagneweg 16
 4761 RM Zevenbergen
 T 0188 - 40 55 55
 F 0188 - 40 52 72
 E info@bvrolijk.nl
 I www.bvrolijk.nl
 KvK West Brabant 20060174

