



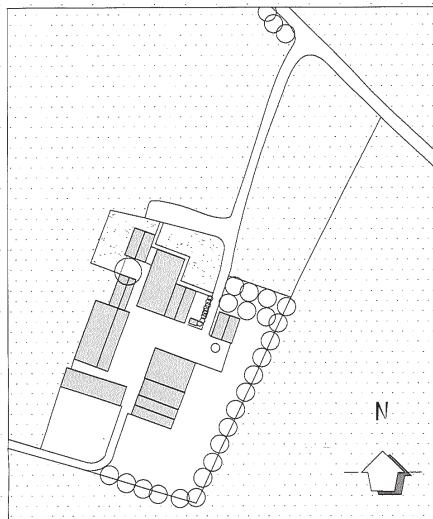


SITUATIE 1:1000

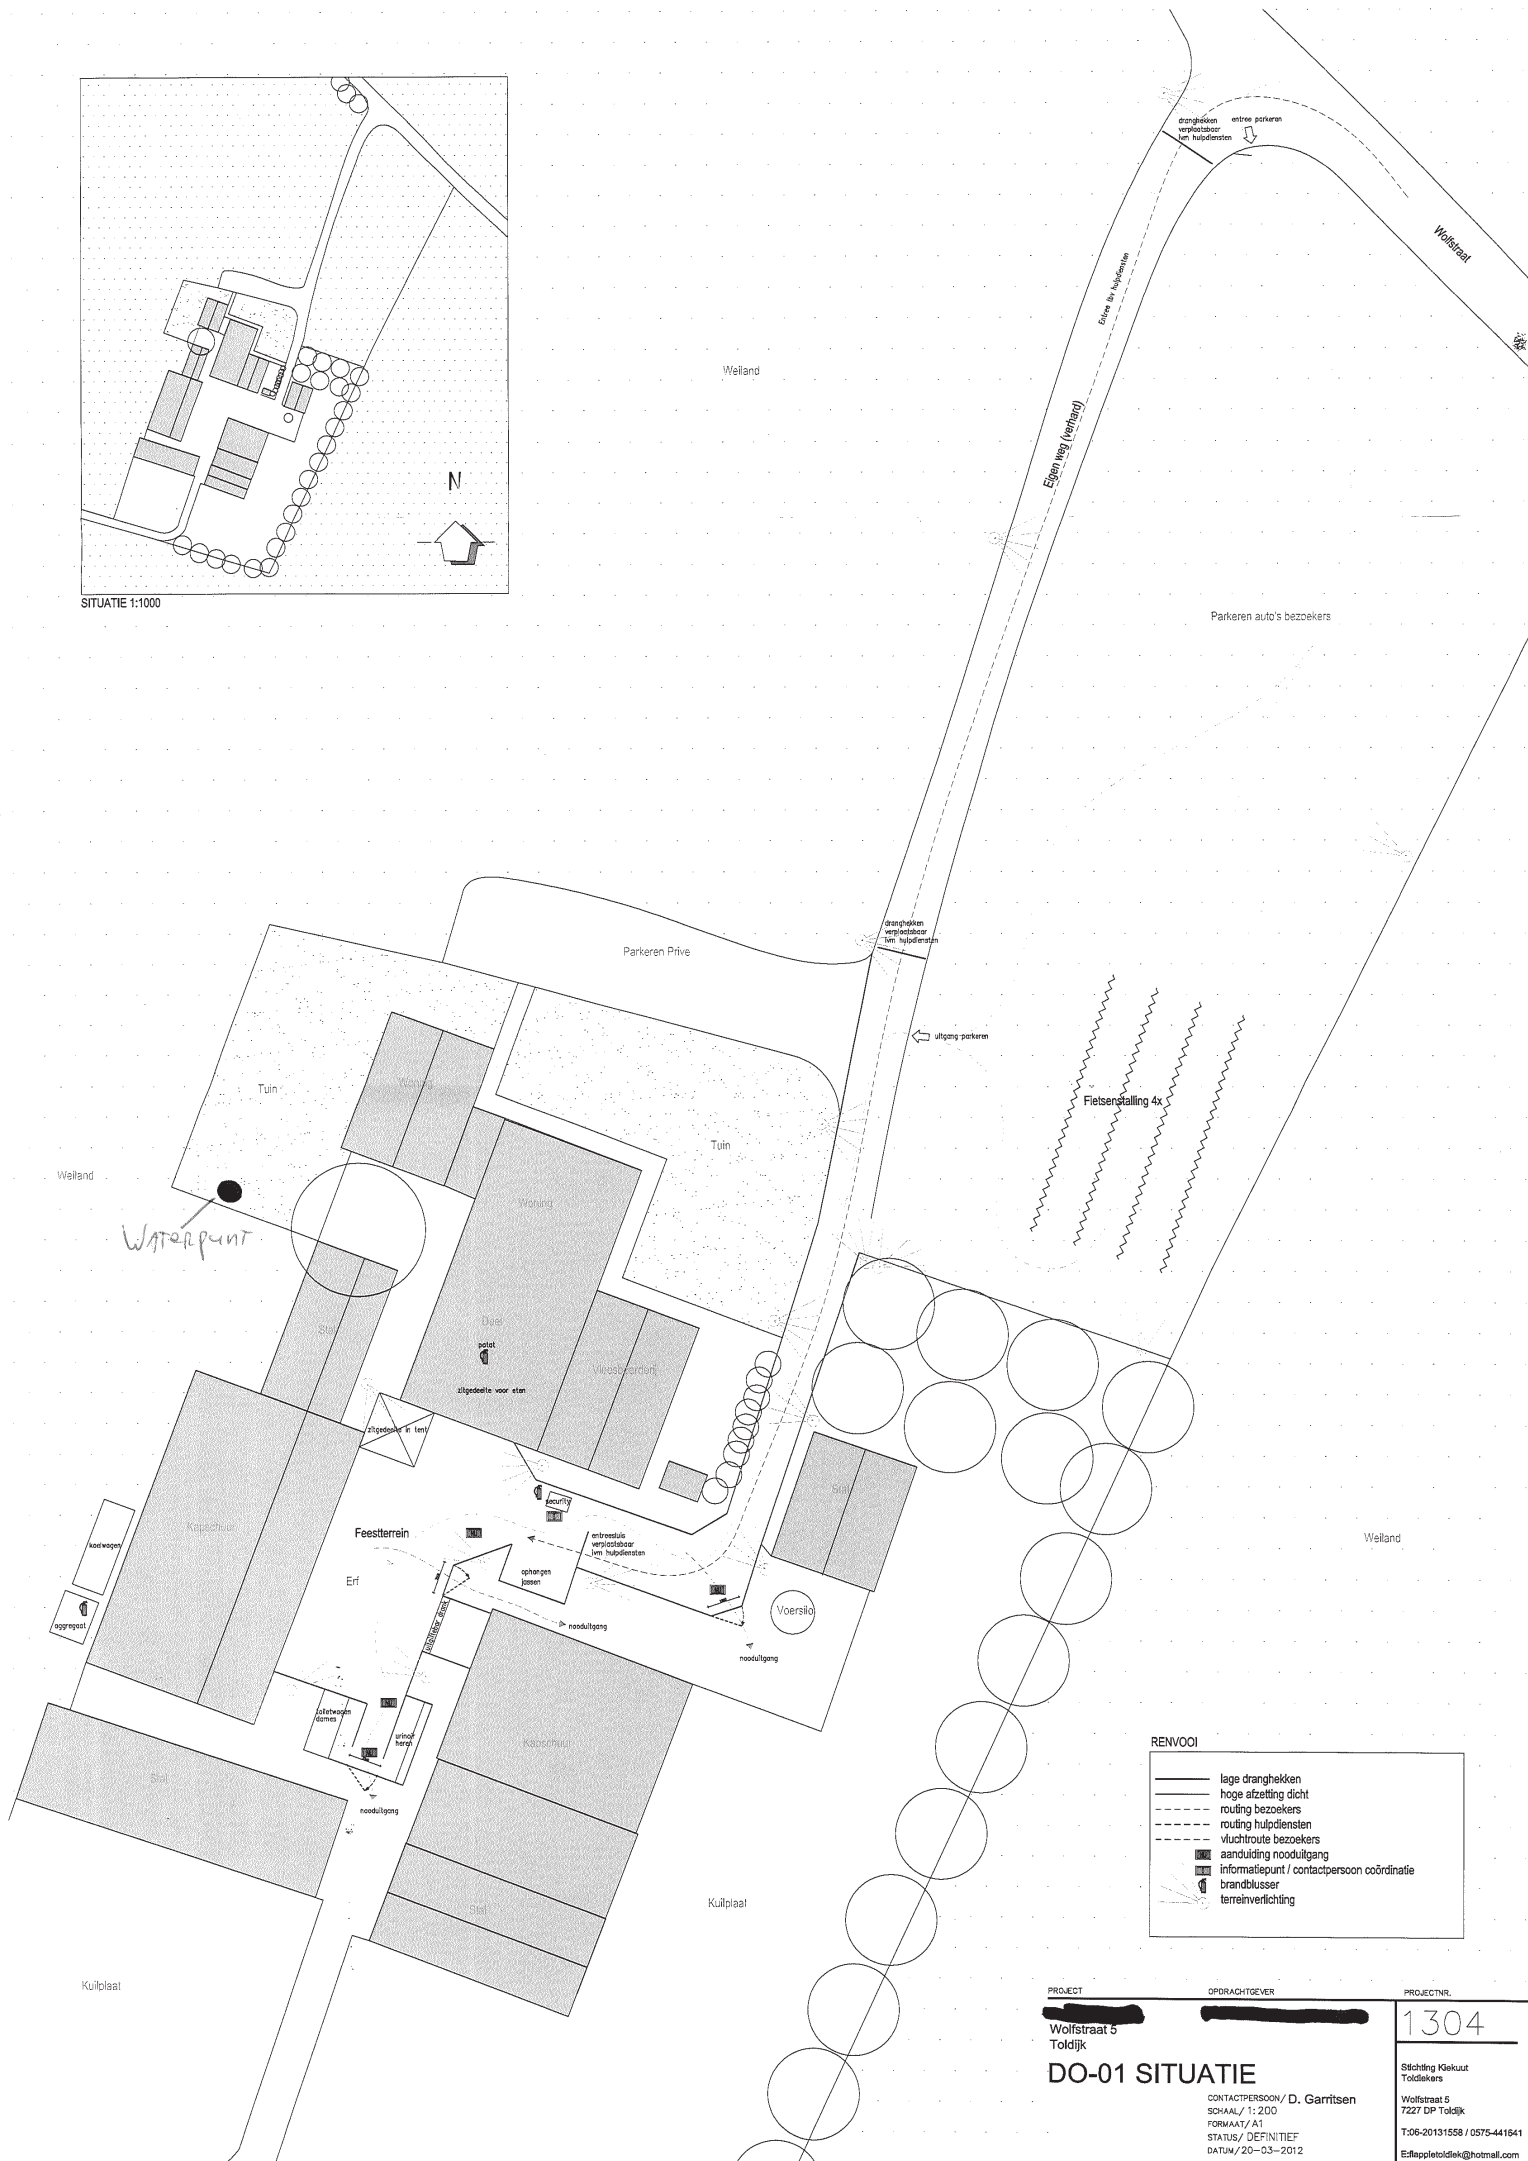

RENVOOI	
	lage dranghekken
	hoge afzetting dicht
	routing bezoekers
	routing hulpdiensten
	vluchtroute bezoekers
	aanduiding nooduitgang
	informatiepunt / contactpersoon coördinatie
	brandblusser
	terreinverlichting

PROJECT	OPDRACHTGEVER	PROJECTNR.
Wolffstraat 5 Toldijk		1304
DO-01 SITUATIE		
CONTACTPERSOON/ D. Garritsen		
SCHAAAL/ 1: 200		
FORMAAT/ A1		
STATUS/ DEFINITIEF		
DATUM/ 20-03-2012		
		Stichting Klekust Toldiekers Wolffstraat 5 7227 DP Toldijk T:06-20131558 / 0575-441641 E:appletoetdijk@hotmail.com

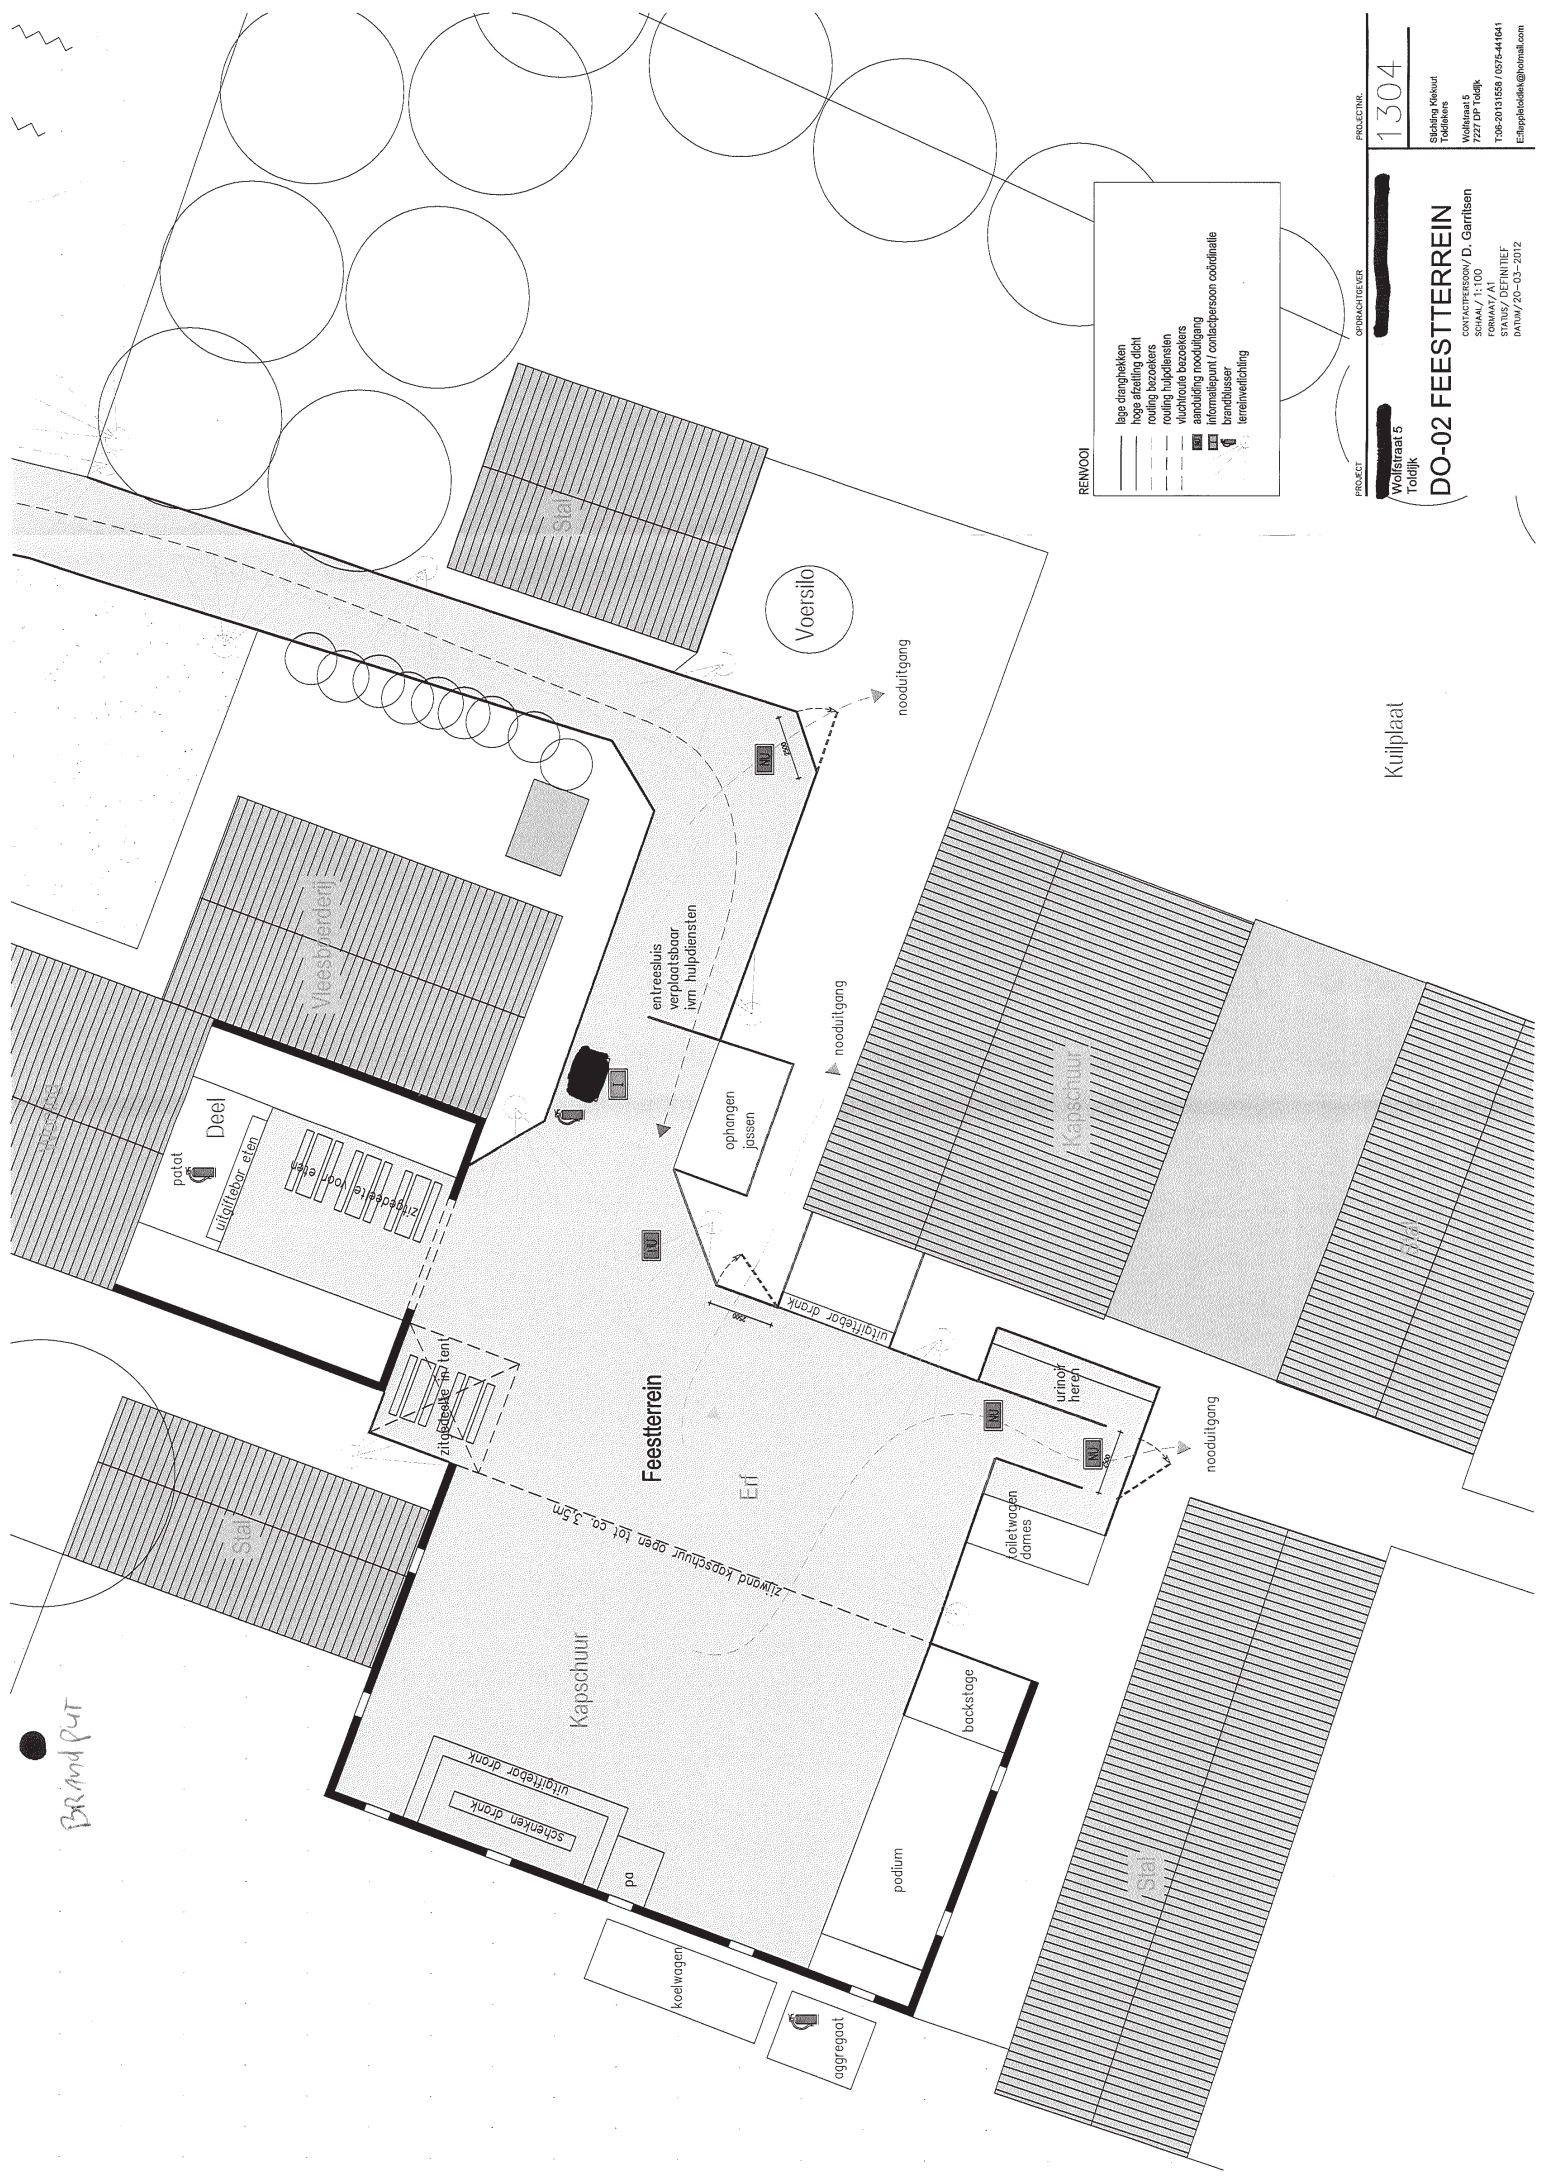

RENOOI

- lage dingshaken
- hanging dingshaken
- rollende bezem
- rollende hulpdiensten
- vliechtroon bezoekers
- aanleiding nooduitgang
- informatiepunt / contactpersoon covidhalla
- brandblusser
- terreinverlichting

PROJECT

OPDRACHTGEVER

PRODUCTIE

Wolstraat 5
Tolwijk

1304

DO-02 FEESTTERREIN

CONTACTPERSOON/ D. Gerritsen
SCHAL / 1:100
FORMAAT / A1
STATUS / DEFINITIEF
DATUM / 20-03-2012

Wolstraat 5
Tolwijk

1304

1304

Brand put