


Overzicht fundering


Algemene informatie:
 Volgens sonderingen van Koningsgrondboorbedrijf projectnr. 31601 d.d. 06-10-2016
 Beton: C20/25
 Betonsltaal: B500 A/B/C
 Aanlegniveau: 800 - Peil
 Milieuklasse: XC2
 Dekking: 35 mm




Plaats sondering

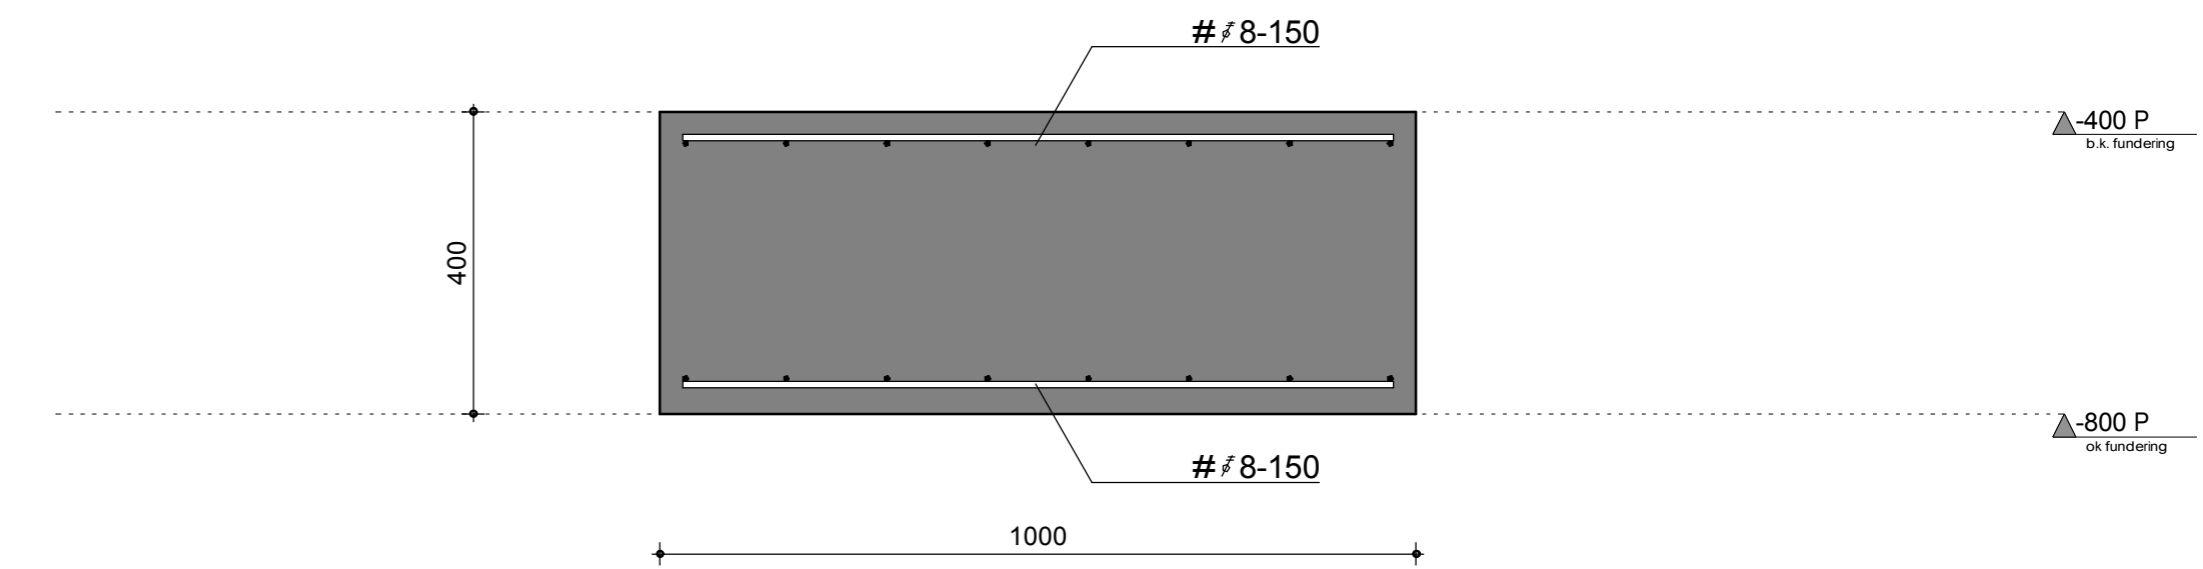

Funderingsstrook as 1,5,A

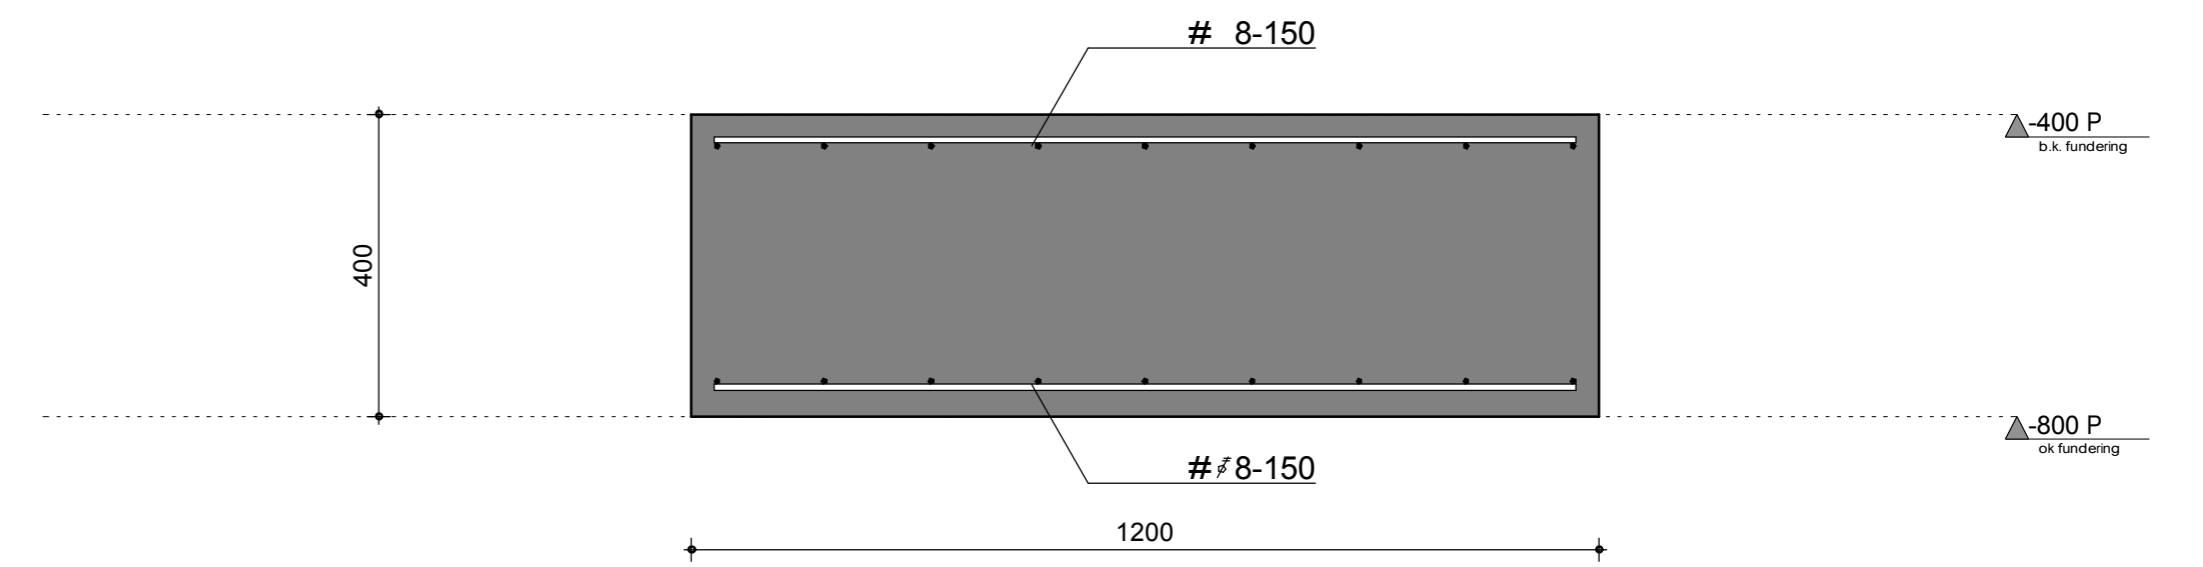

Funderingsstrook as 1,5

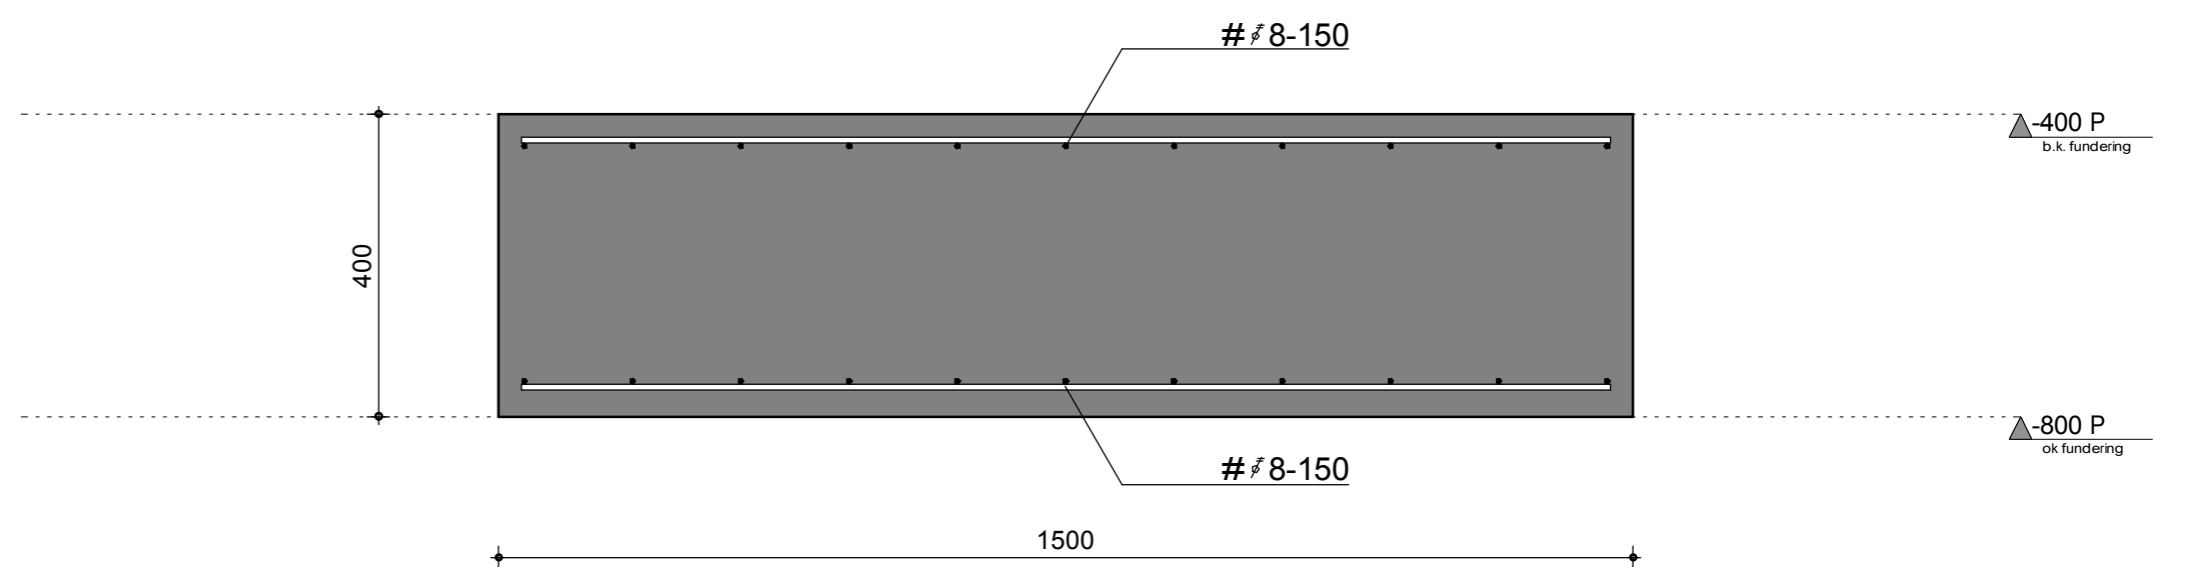

Funderingspoer

BEM1605996
 gemeente Steenberg

project	Nieuwbouw opslagloods Kruislandsedijk 28, Steenberg	projectnr.	15-0106	teknr.	BE010
opdrachtgever		fase	Omgevingsvergunning	datum	02-11-2016
omschrijving	Funderingstekening	schaal	As indicated	wijziging	C 22-11-2016
		formaat	A1	getekend	

Behoort bij beschikking

d.d. 30-01-2017

nr.(s) ZK16005168

Medewerker
 Publiekszaken/vergunningen

Bouwbedrijf Vrolijk b.v.
 Campagneweg 16
 4761 RM Zevenbergen
 T 0168 - 40 55 55
 F 0168 - 40 52 72
 E info@bbvrolijk.nl
 I www.bbvrolijk.nl
 KvK West Brabant 20060174

