

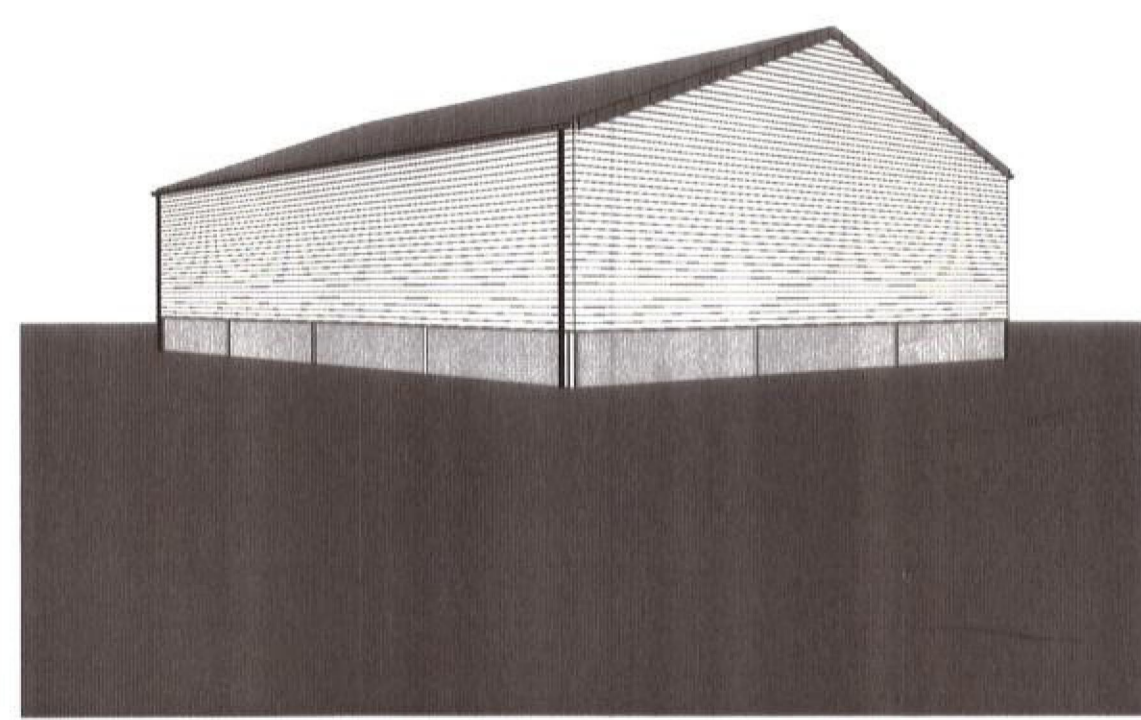


PLATEGROND

WB = windband strip 60x6 + 2M,2  
 WR = wind bok strip 60x6 + 2M,2  
 G = Houten garingen 75x225mm  
 hoh 160's tov. grondvlak  
 +trekstrip 40x2.

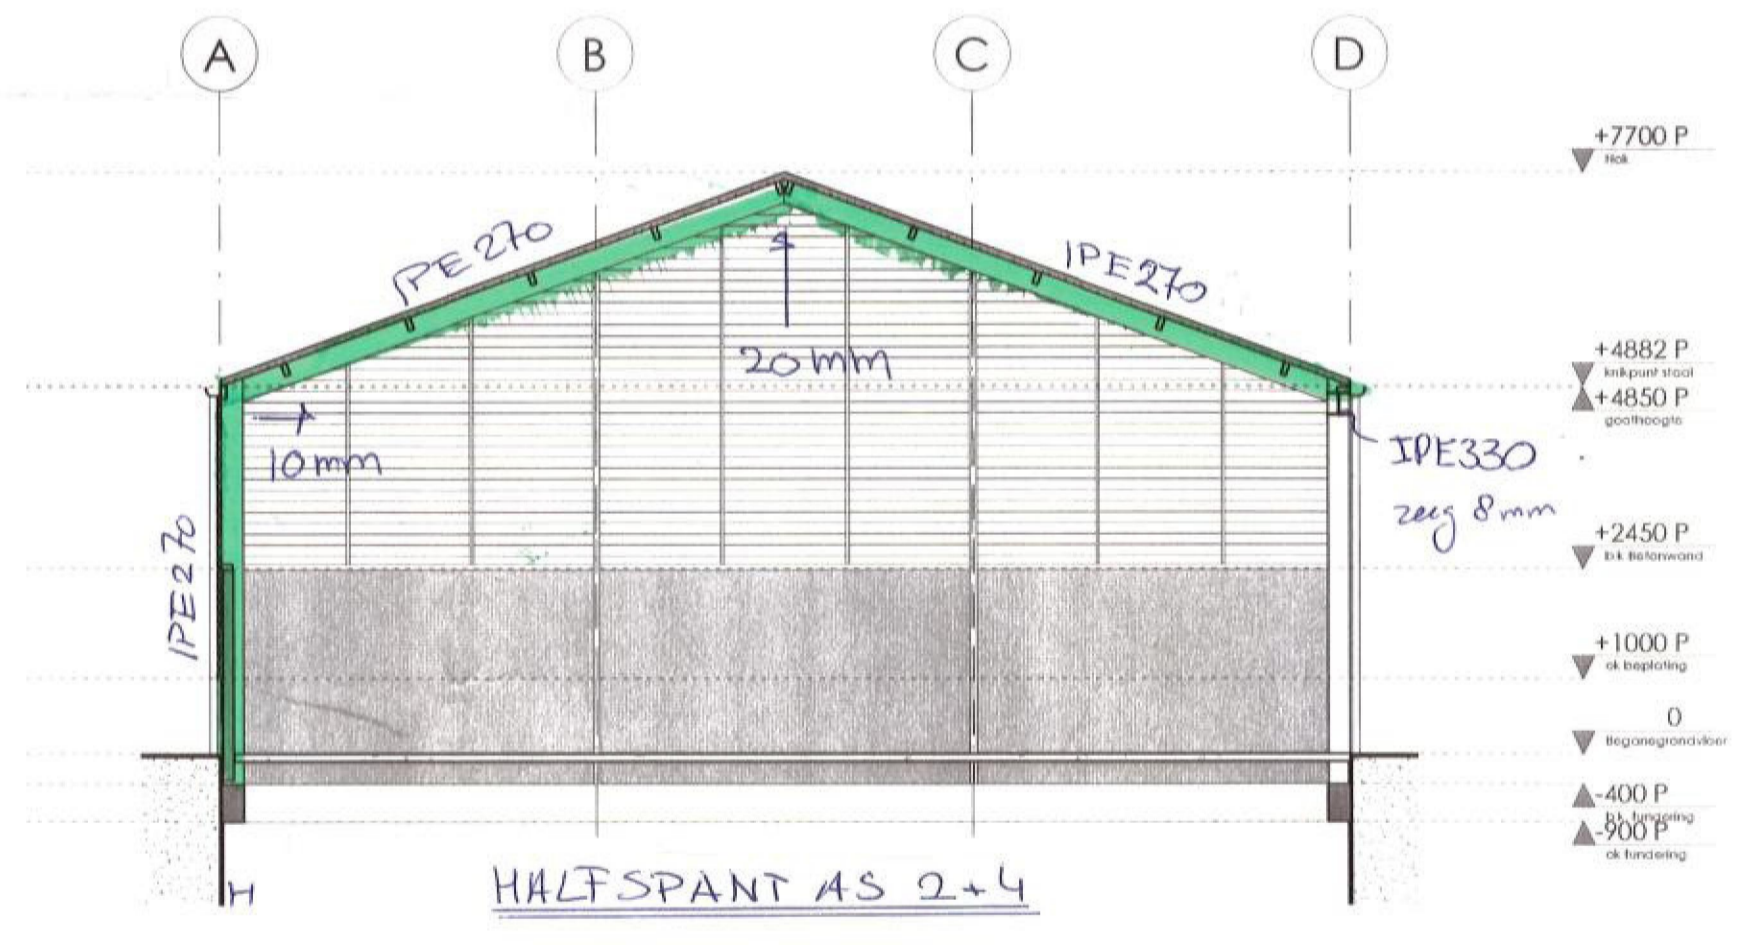


HR = Houten regelwerk 75x100mm  
 hoh 1400mm.

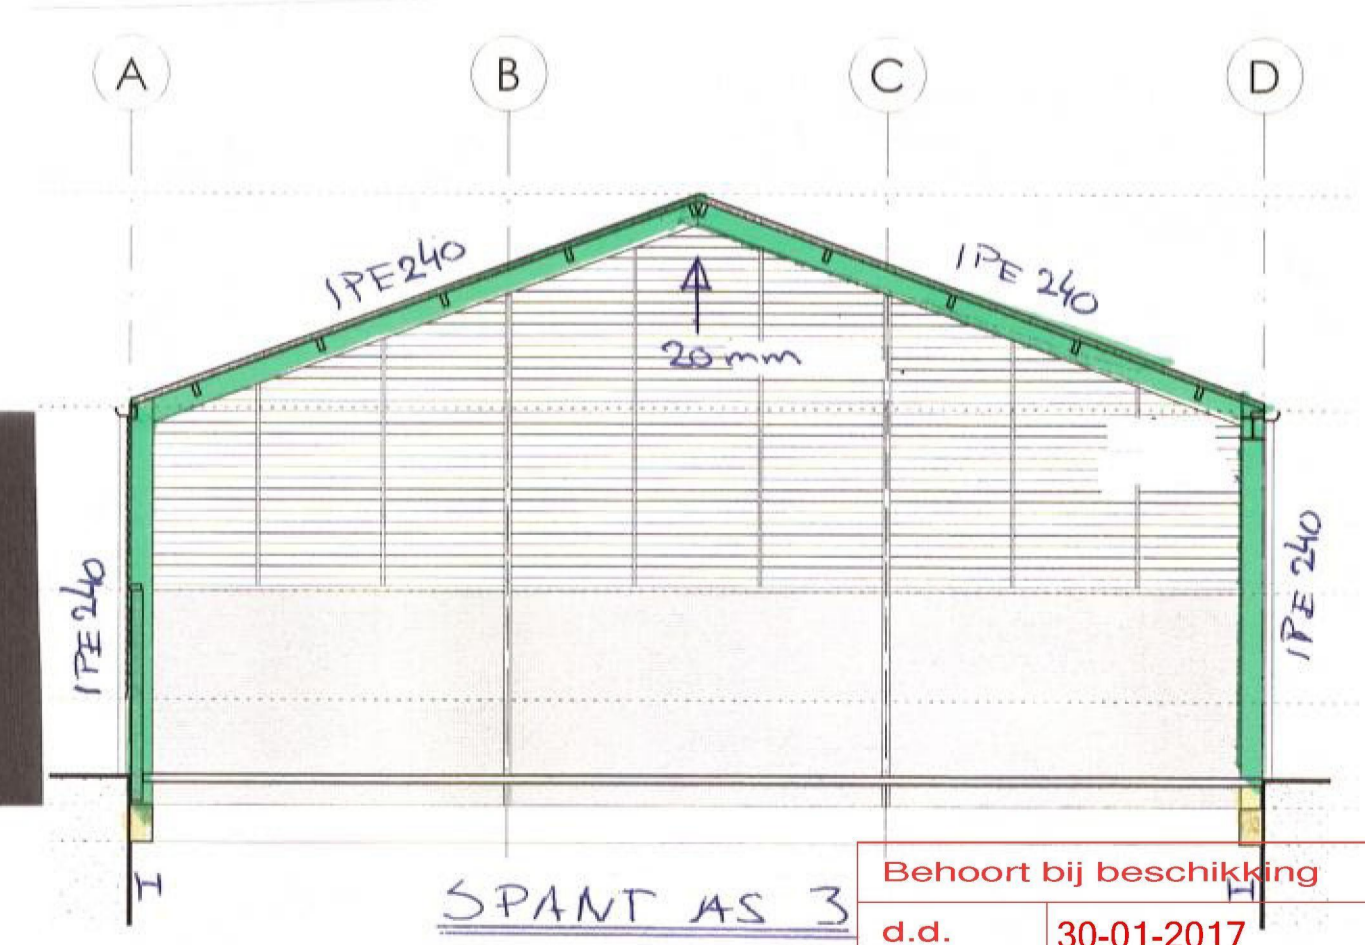

IMPRESSIES

#1 = Drukregels 1 # 90x90x3  
 #2 = Drukregels 2 # 80x80x3  
 #3 = koppelregels # 60x60x3

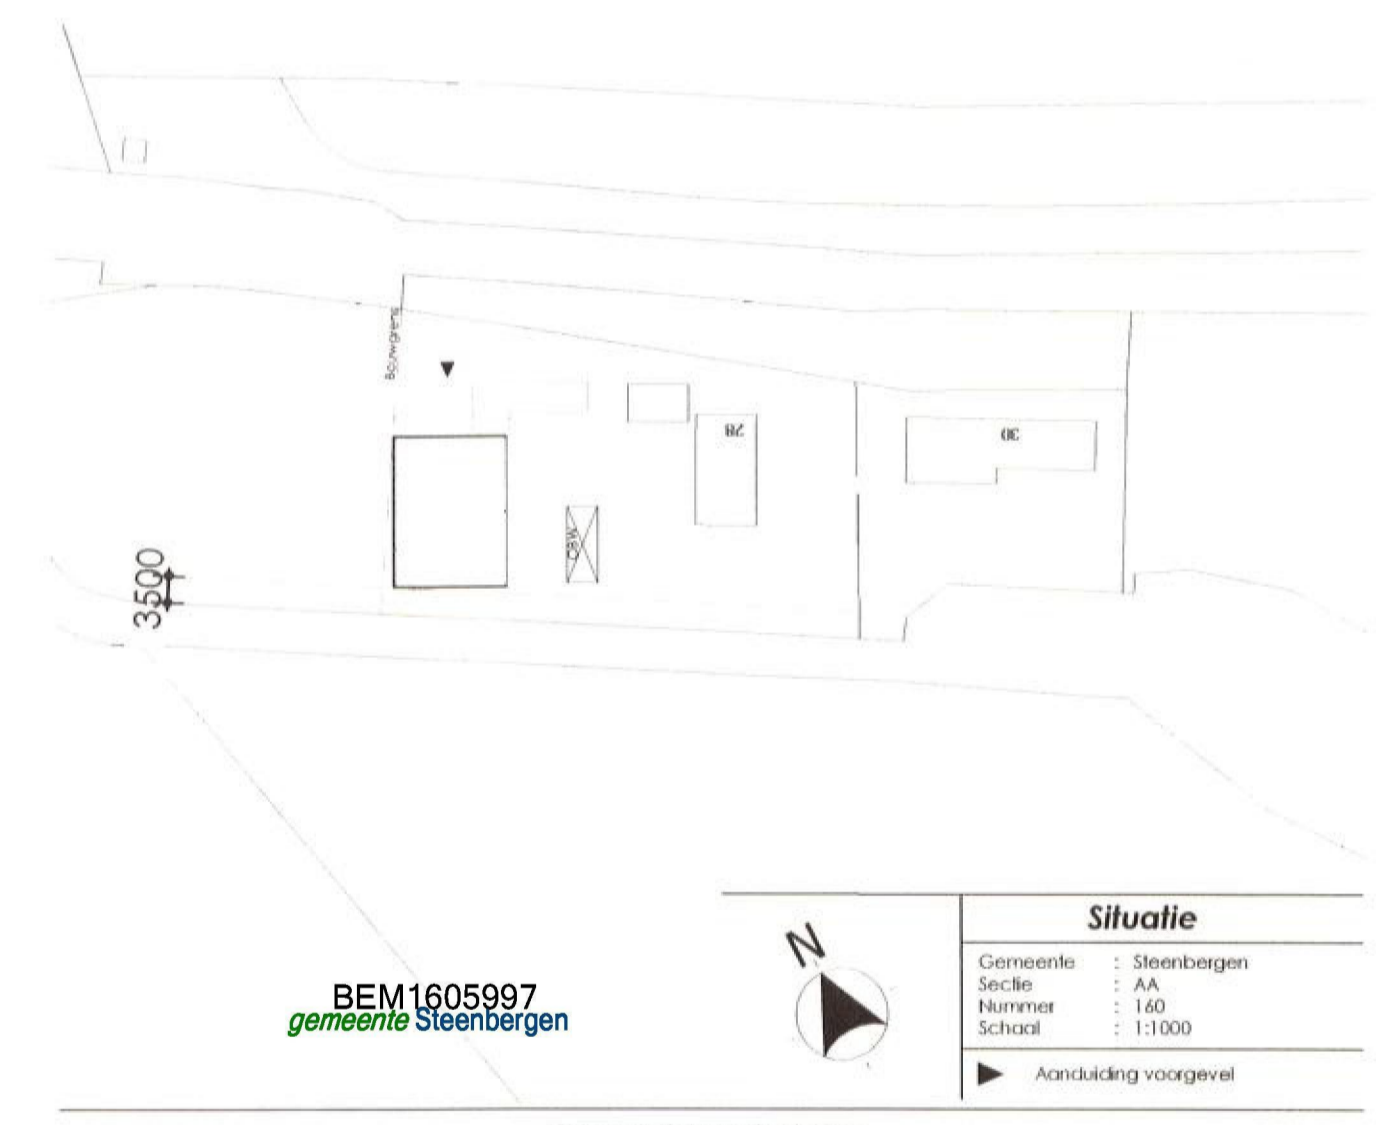

**BEM1605997**  
 gemeente Steenbergen

**Overzicht materialen**

Bouwdeel	Materiaal	Kleur
Vloer	Stelconplaten	Caip
Buitenwand - plint	Prefab beton	Caip
Gevelbekleding	stalen profielbekleding met houtriet	Zwart
Dakbedekking	sandwichpanelen galfplaat	Terracotta
Wandveer	Staal (netwerk)	Zwart
Gevel	Aluminiumgips	Caip
H.W.A	P.V.C.	Caip

project	Nieuwbouw opslagloods Kruislandsdijk 28, Steenbergen	projectnr.	15-0106	tekstnr.	BE100
opdrachtgever		Taak	Omgevingsvergunning	datum	07-07-2016
		schaal	1:100	wijziging	C 23-09-2016
		formaat	A1	getekend	

Behoort bij beschikking  
 d.d. 30-01-2017  
 nr.(s) ZK16005168  
 Medewerker  
 Publiekszaken/vergunningen

omschrijving  
 Plattegrond, gevels, doorsnede en impressies

Bouwbedrijf Vrolijk b.v.  
 Compagnieweg 16  
 4761 RM Zevenbergen  
 t 0168 - 40 55 55  
 f 0168 - 40 52 72  
 e info@bvrolijk.nl  
 www.bvrolijk.nl  
 KvK West Brabant 20060174



Y271