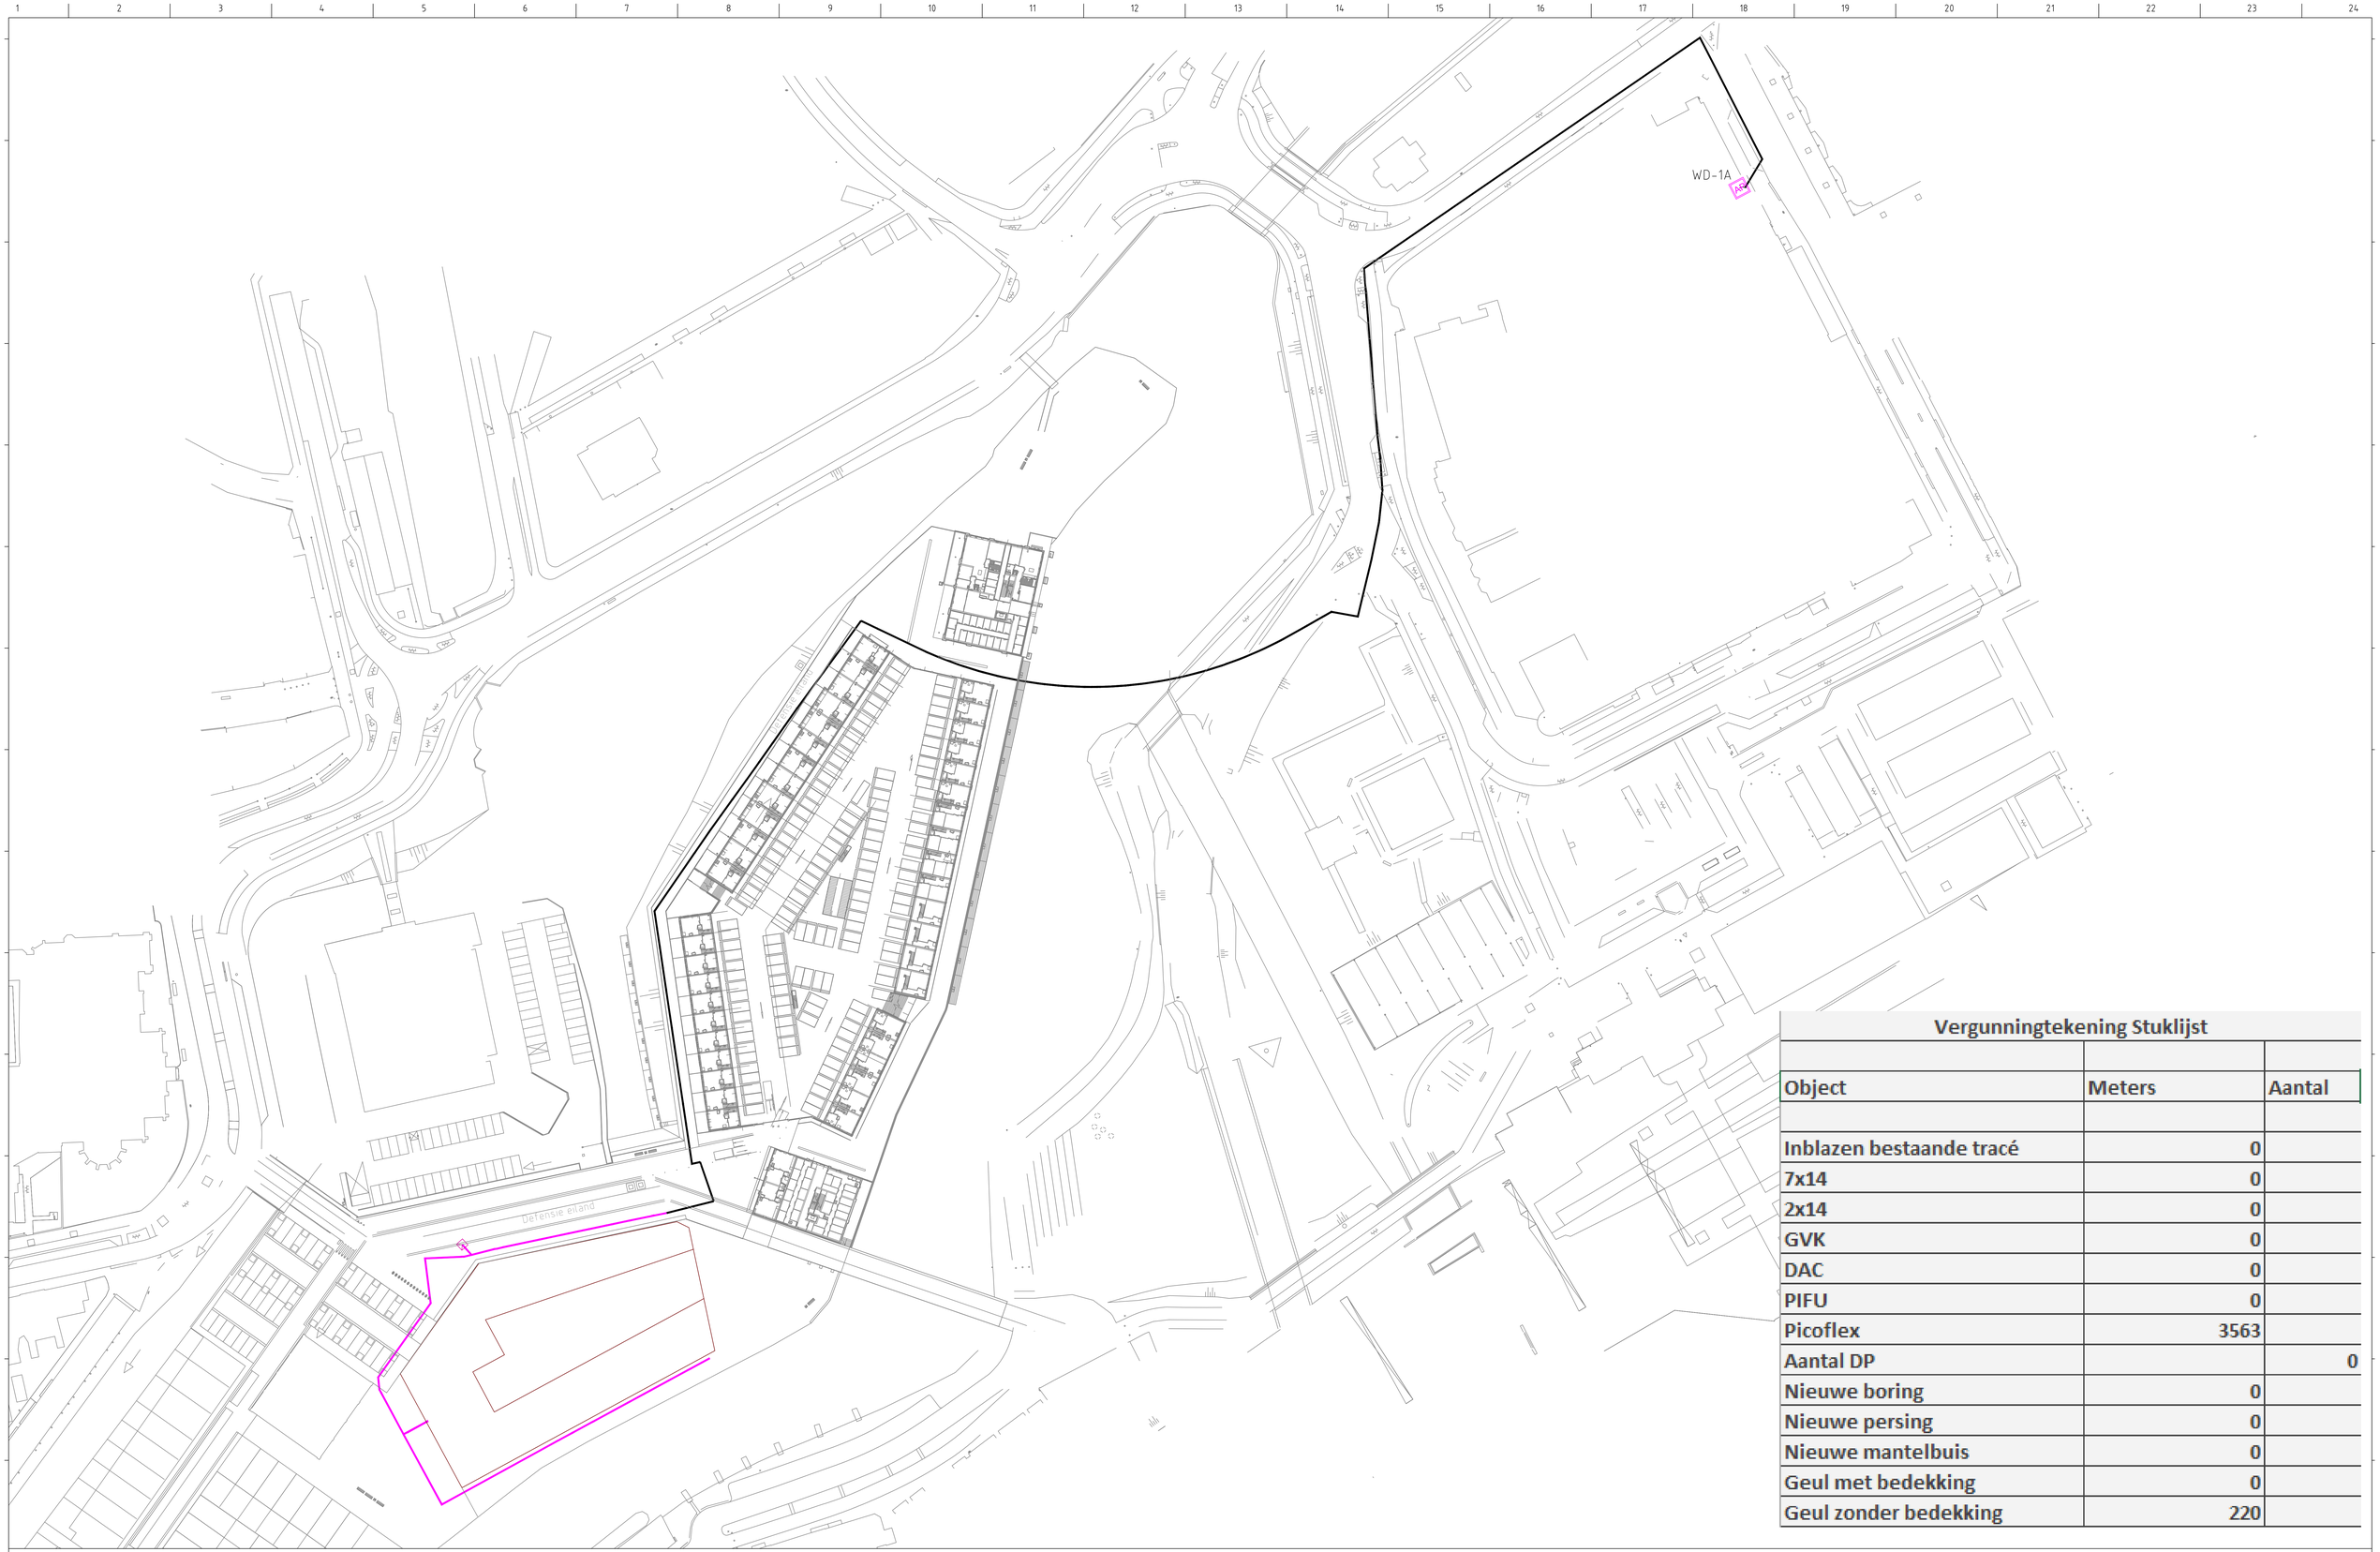

Vergunningtekening Stuklijst

Object	Meters	Aantal
Inblazen bestaande tracé	0	
7x14	0	
2x14	0	
GVK	0	
DAC	0	
PIFU	0	
Picoflex	3563	
Aantal DP		0
Nieuwe boring	0	
Nieuwe persing	0	
Nieuwe mantelbuis	0	
Geul met bedekking	0	
Geul zonder bedekking	220	

LEGENDA

- Bestaand tracé
- Gestoorde Boring
- Persing
- Mantelbuis
- Nieuw Geul Combi
- Nieuw Geul Solo
- CP / AP
- Lasgunif

Uitg.	Gewijzigd	Datum	Gecontroleerd	Datum	Omschrijving
1	-	-	-	-	-
-	-	-	-	-	-
-	-	-	-	-	-
-	-	-	-	-	-

Project: Defensie eiland middenkader
Bison + B nr: 625401-2438
Pop: WD-1A

	Naam	Datum	Versie	Form.
Getekend:	R. Snijders	08-06-2017	1	A0
Gezien:				
Totaal aantal bladen:	1	Uitg.	Schaal	
Tekeningnummer derden:	-	A	1:500	

VolkerWessels | FTHI Telecom

Volker Wessels Telecom FTHI
Madierweg 23
3821 BN Amersfoort

Woerden
Vergunningstekening