


Bijlage bij verkeersbesluit gemeente Delft, project Spoorzone – definitieve inrichting Phoenixstraat: instellen / opheffen laad- en losplaatsen

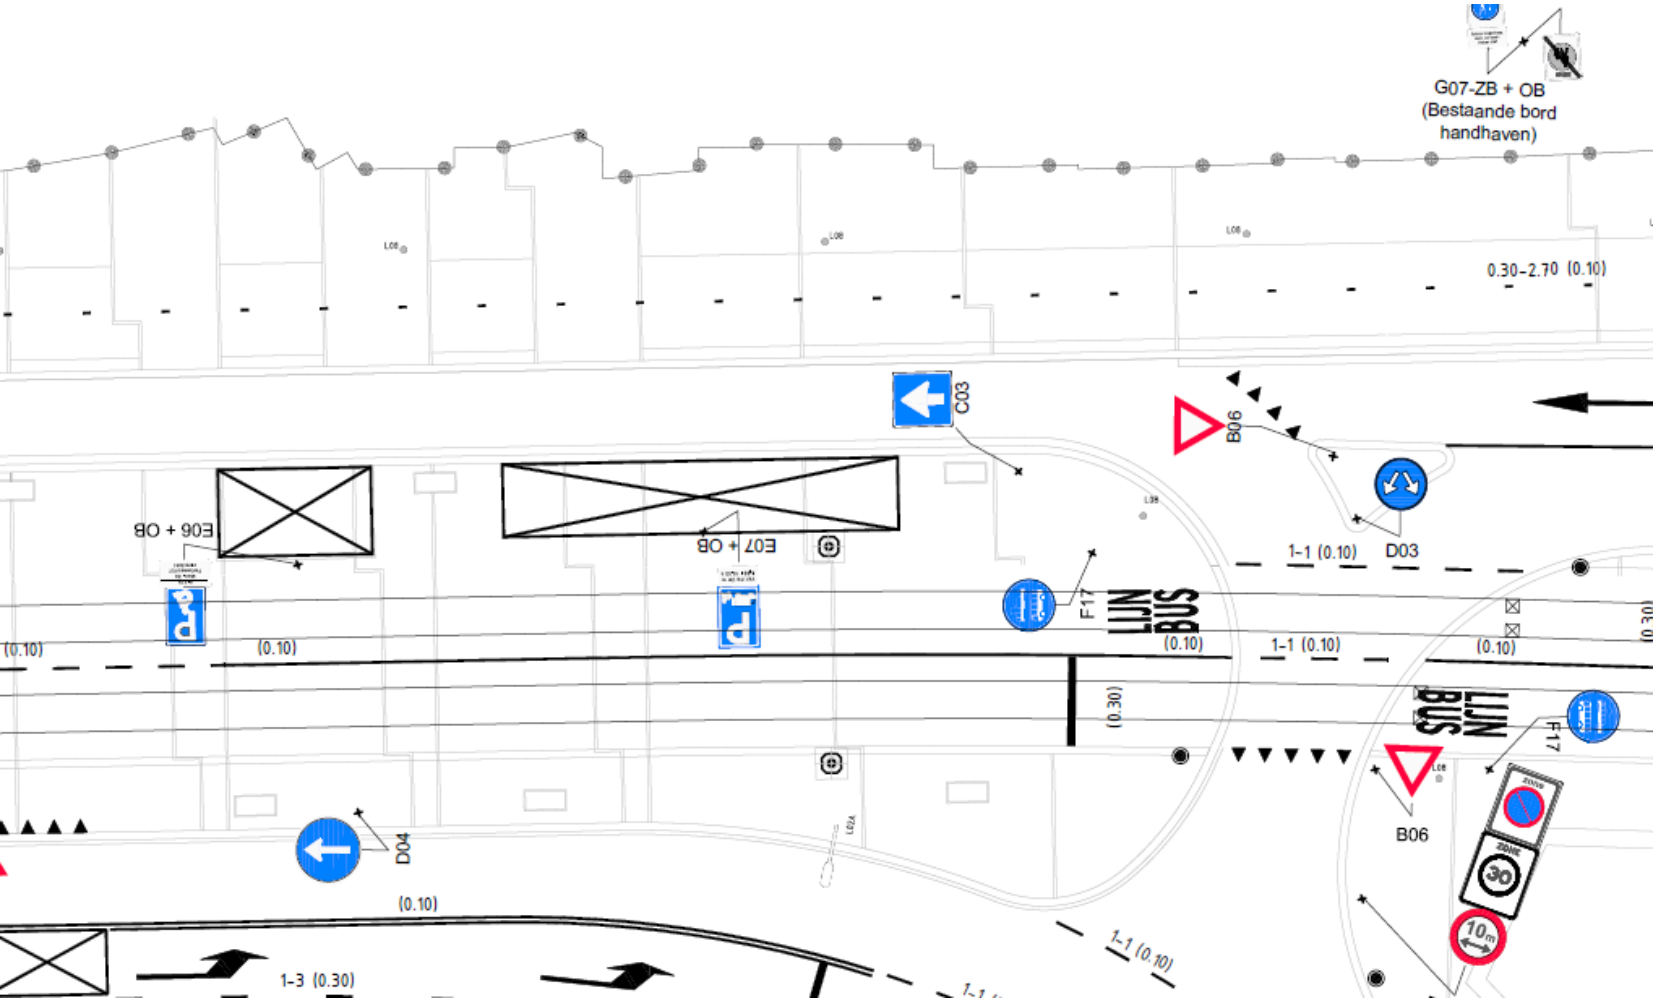

Figuur 1: laad- en loshaven t.h.v. Phoenixstraat 9 in de 'lus' tussen Binnenwatersloot en parkeergarage