


Bijlage 2

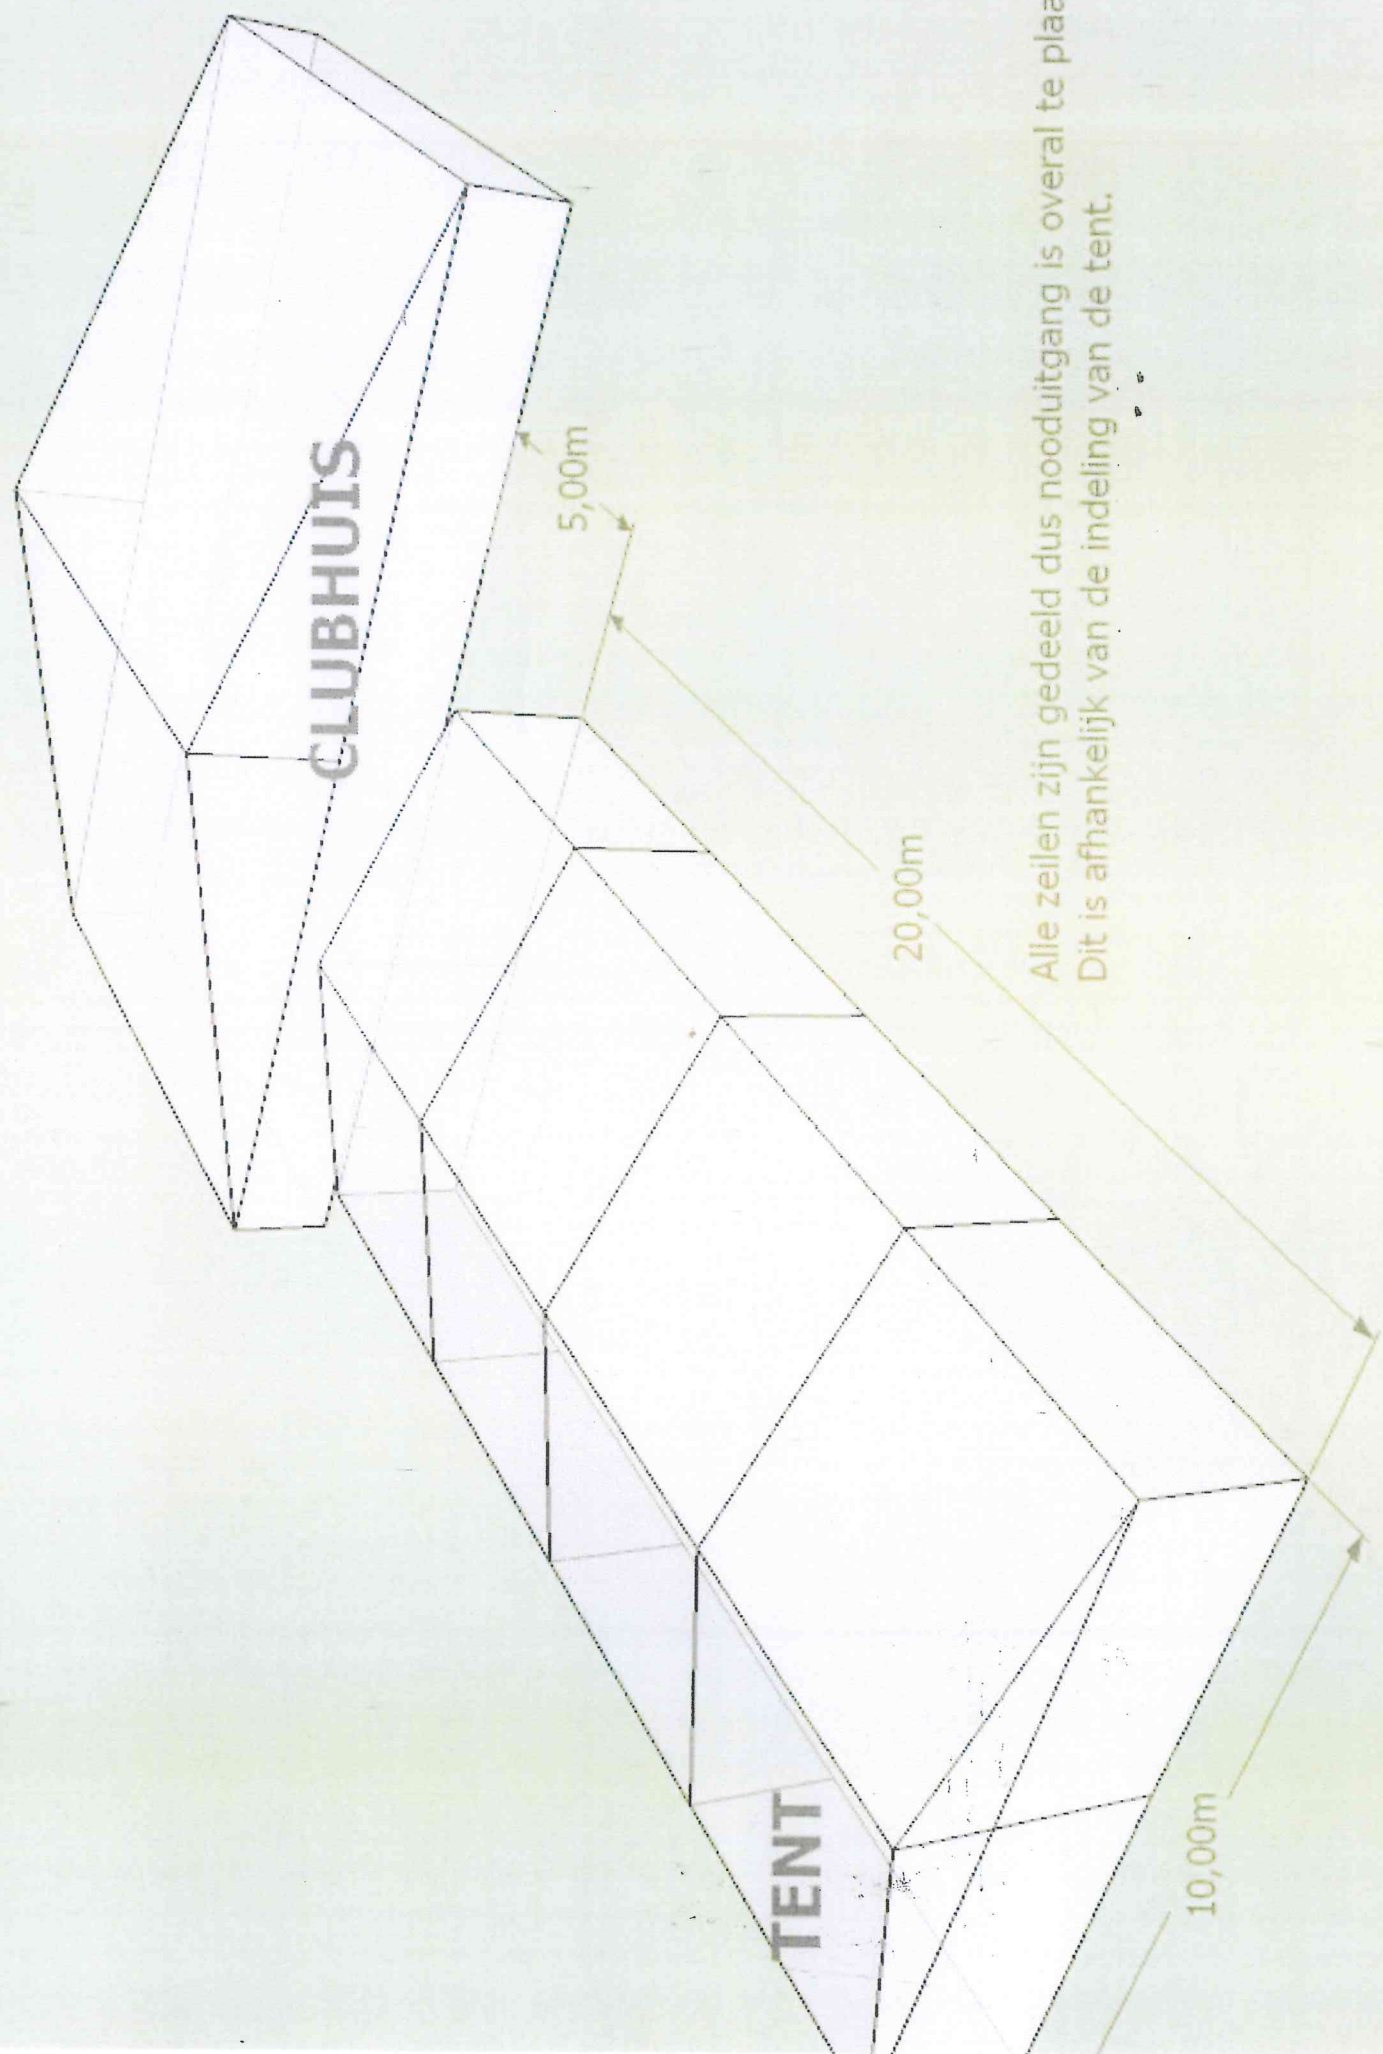

Alle zeilen zijn gedeeld dus nooduitgang is overal te plaatsen.
Dit is afhankelijk van de indeling van de tent.