


Bijlage 4

- (2) Inrichting tent
- Nood uitgang
 - Noodverlichting
 - Brandblusser
 - sto c.g.
 - hangstoelen

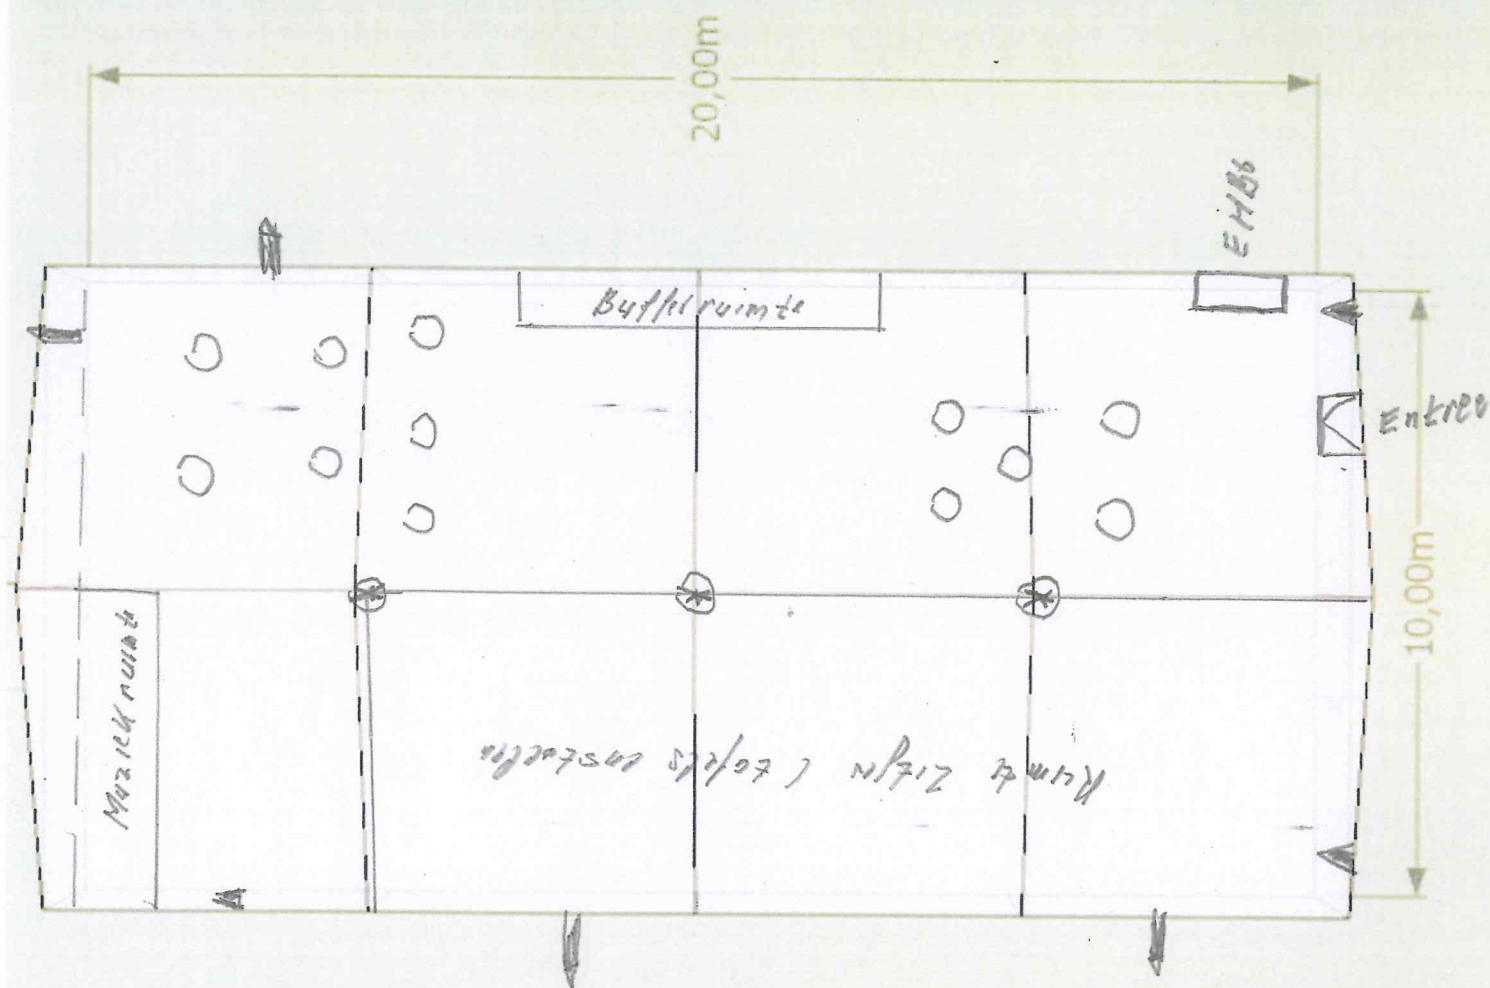

Plan delings tekening
 Grootclub 2 Zellen
 Week 28-8 4m
 2/9-2017