


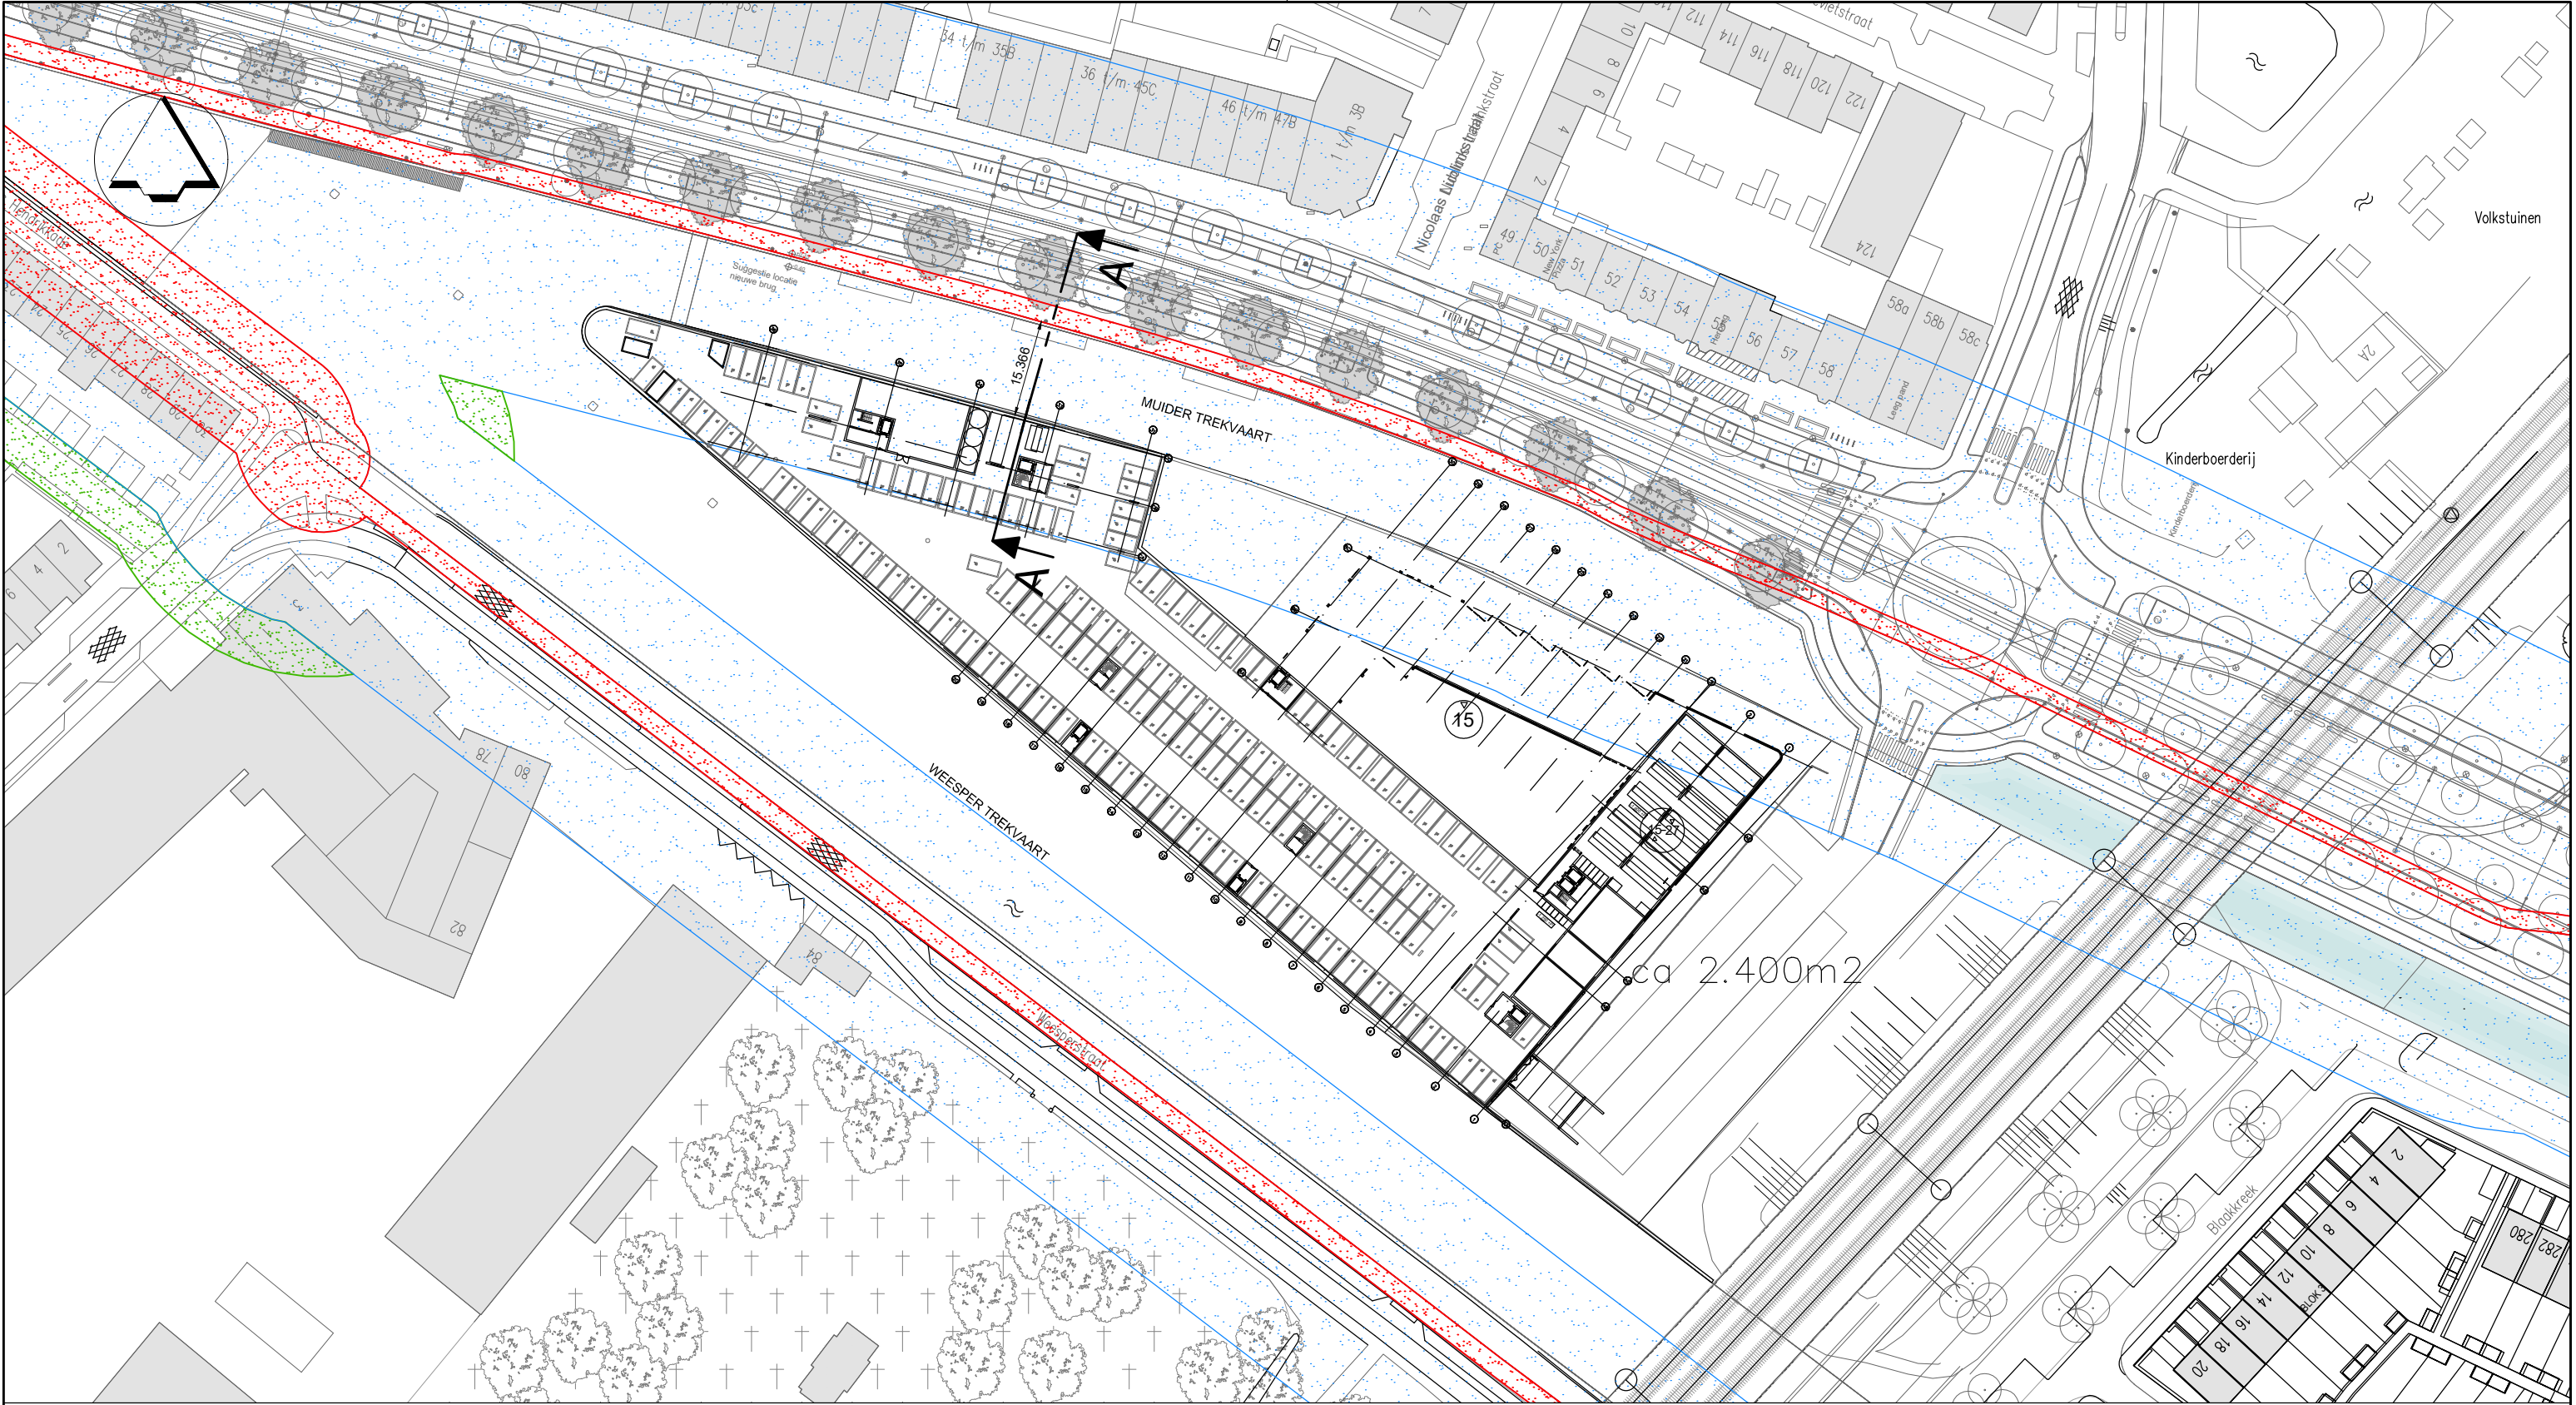

MATEN IN M / HOOGTEMATEN IN M T.O.V. N.A.P. / COORDINATEN IN M VOLGENS RD-STELSEL

-  KERNZONE
-  BESCHERMINGSZONE
-  BUITEN BESCHERMINGSZONE

VAN ROSSUM INFRA

Van Rossum Infra B.V.
CIVIEL-INGENIEURS

DE SNIEP TE DIEMEN
PLANOVERZICHT

ONTWERP T.O.V. DIJKLEGGER

DATUM: 13-07-2017
TEKENAAR: R.BEERLAGE
FORMAAT: A3
SCHAAL: 1:1000

BESTEKNR: -
DEELPLAN: -
STATUS: -

ORDERNR.	DP	B.FASE	STATUS	TYPE	VOLGNR	WIJZ
9594	T	IP	D	PO	02	-

WIJZ.	A					
WIJZ.	B					
WIJZ.	C					
WIJZ.	D					
WIJZ.	E					

© COPYRIGHT VAN ROSSUM INFRA B.V.
Deze tekening blijft eigendom van Van Rossum Infra B.V. en mag zonder onze schriftelijke toestemming niet worden gekopieerd noch aan derden ter inzage worden gegeven!

0 mm 20 mm 40 mm 60 mm 80 mm 100 mm