


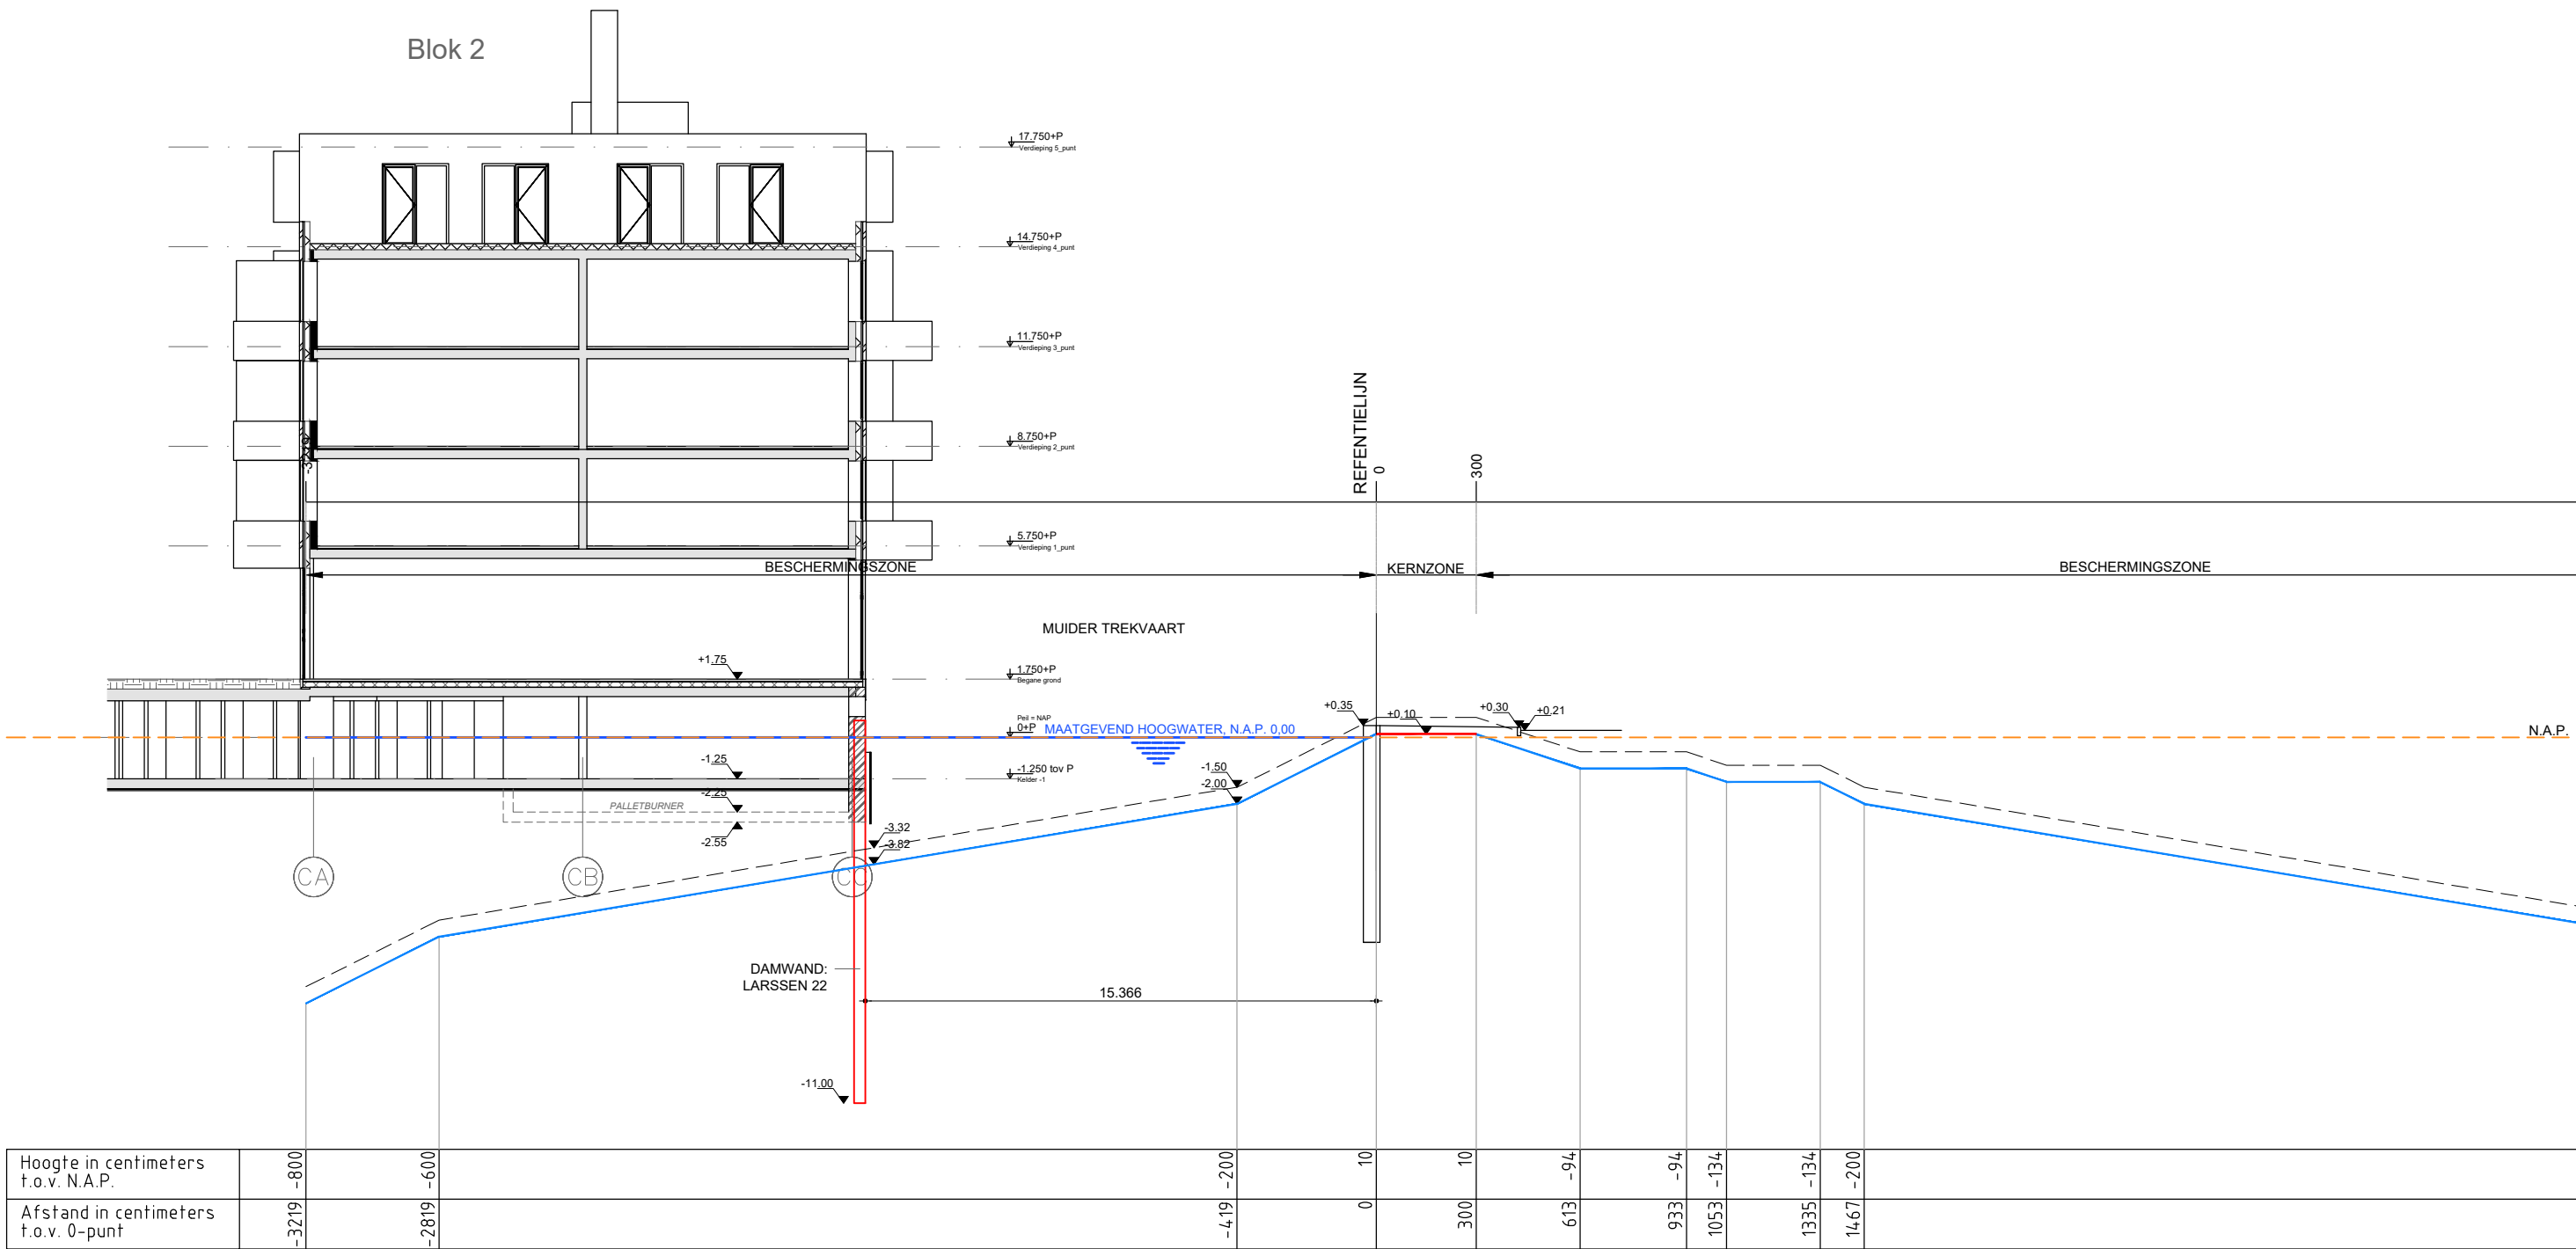

DOORSNEDE A-A

1:200

MATEN IN M / HOOGTEMATEN IN M T.O.V. N.A.P. / COORDINATEN IN M VOLGENS RD-STELSEL

VAN

INFRA

ROSSUM

Van Rossum Infra B.V.
CIVIEL-INGENIEURS

DE SNIEP TE DIEMEN

DOORSNEDE A-A

ONTWERP T.O.V. DIJKLEGGER

DATUM: 13-07-2017

TEKENAAR: R.BEERLAGE

FORMAAT: A3

SCHAAL: 1:200

BESTEKNR: -

DEELPLAN: -

STATUS: -

ORDERNR.	DP	B.FASE	STATUS	TYPE	VOLGNR	WIJZ
9594	T	IP	D	PR	01	-

WIJZ.	A			
WIJZ.	B			
WIJZ.	C			
WIJZ.	D			
WIJZ.	E			

COPYRIGHT VAN ROSSUM INFRA B.V.
Deze tekening blijft eigendom van Van Rossum Infra B.V. en mag zonder onze schriftelijke toestemming niet worden gekopieerd noch aan derden ter inzage worden gegeven!

