


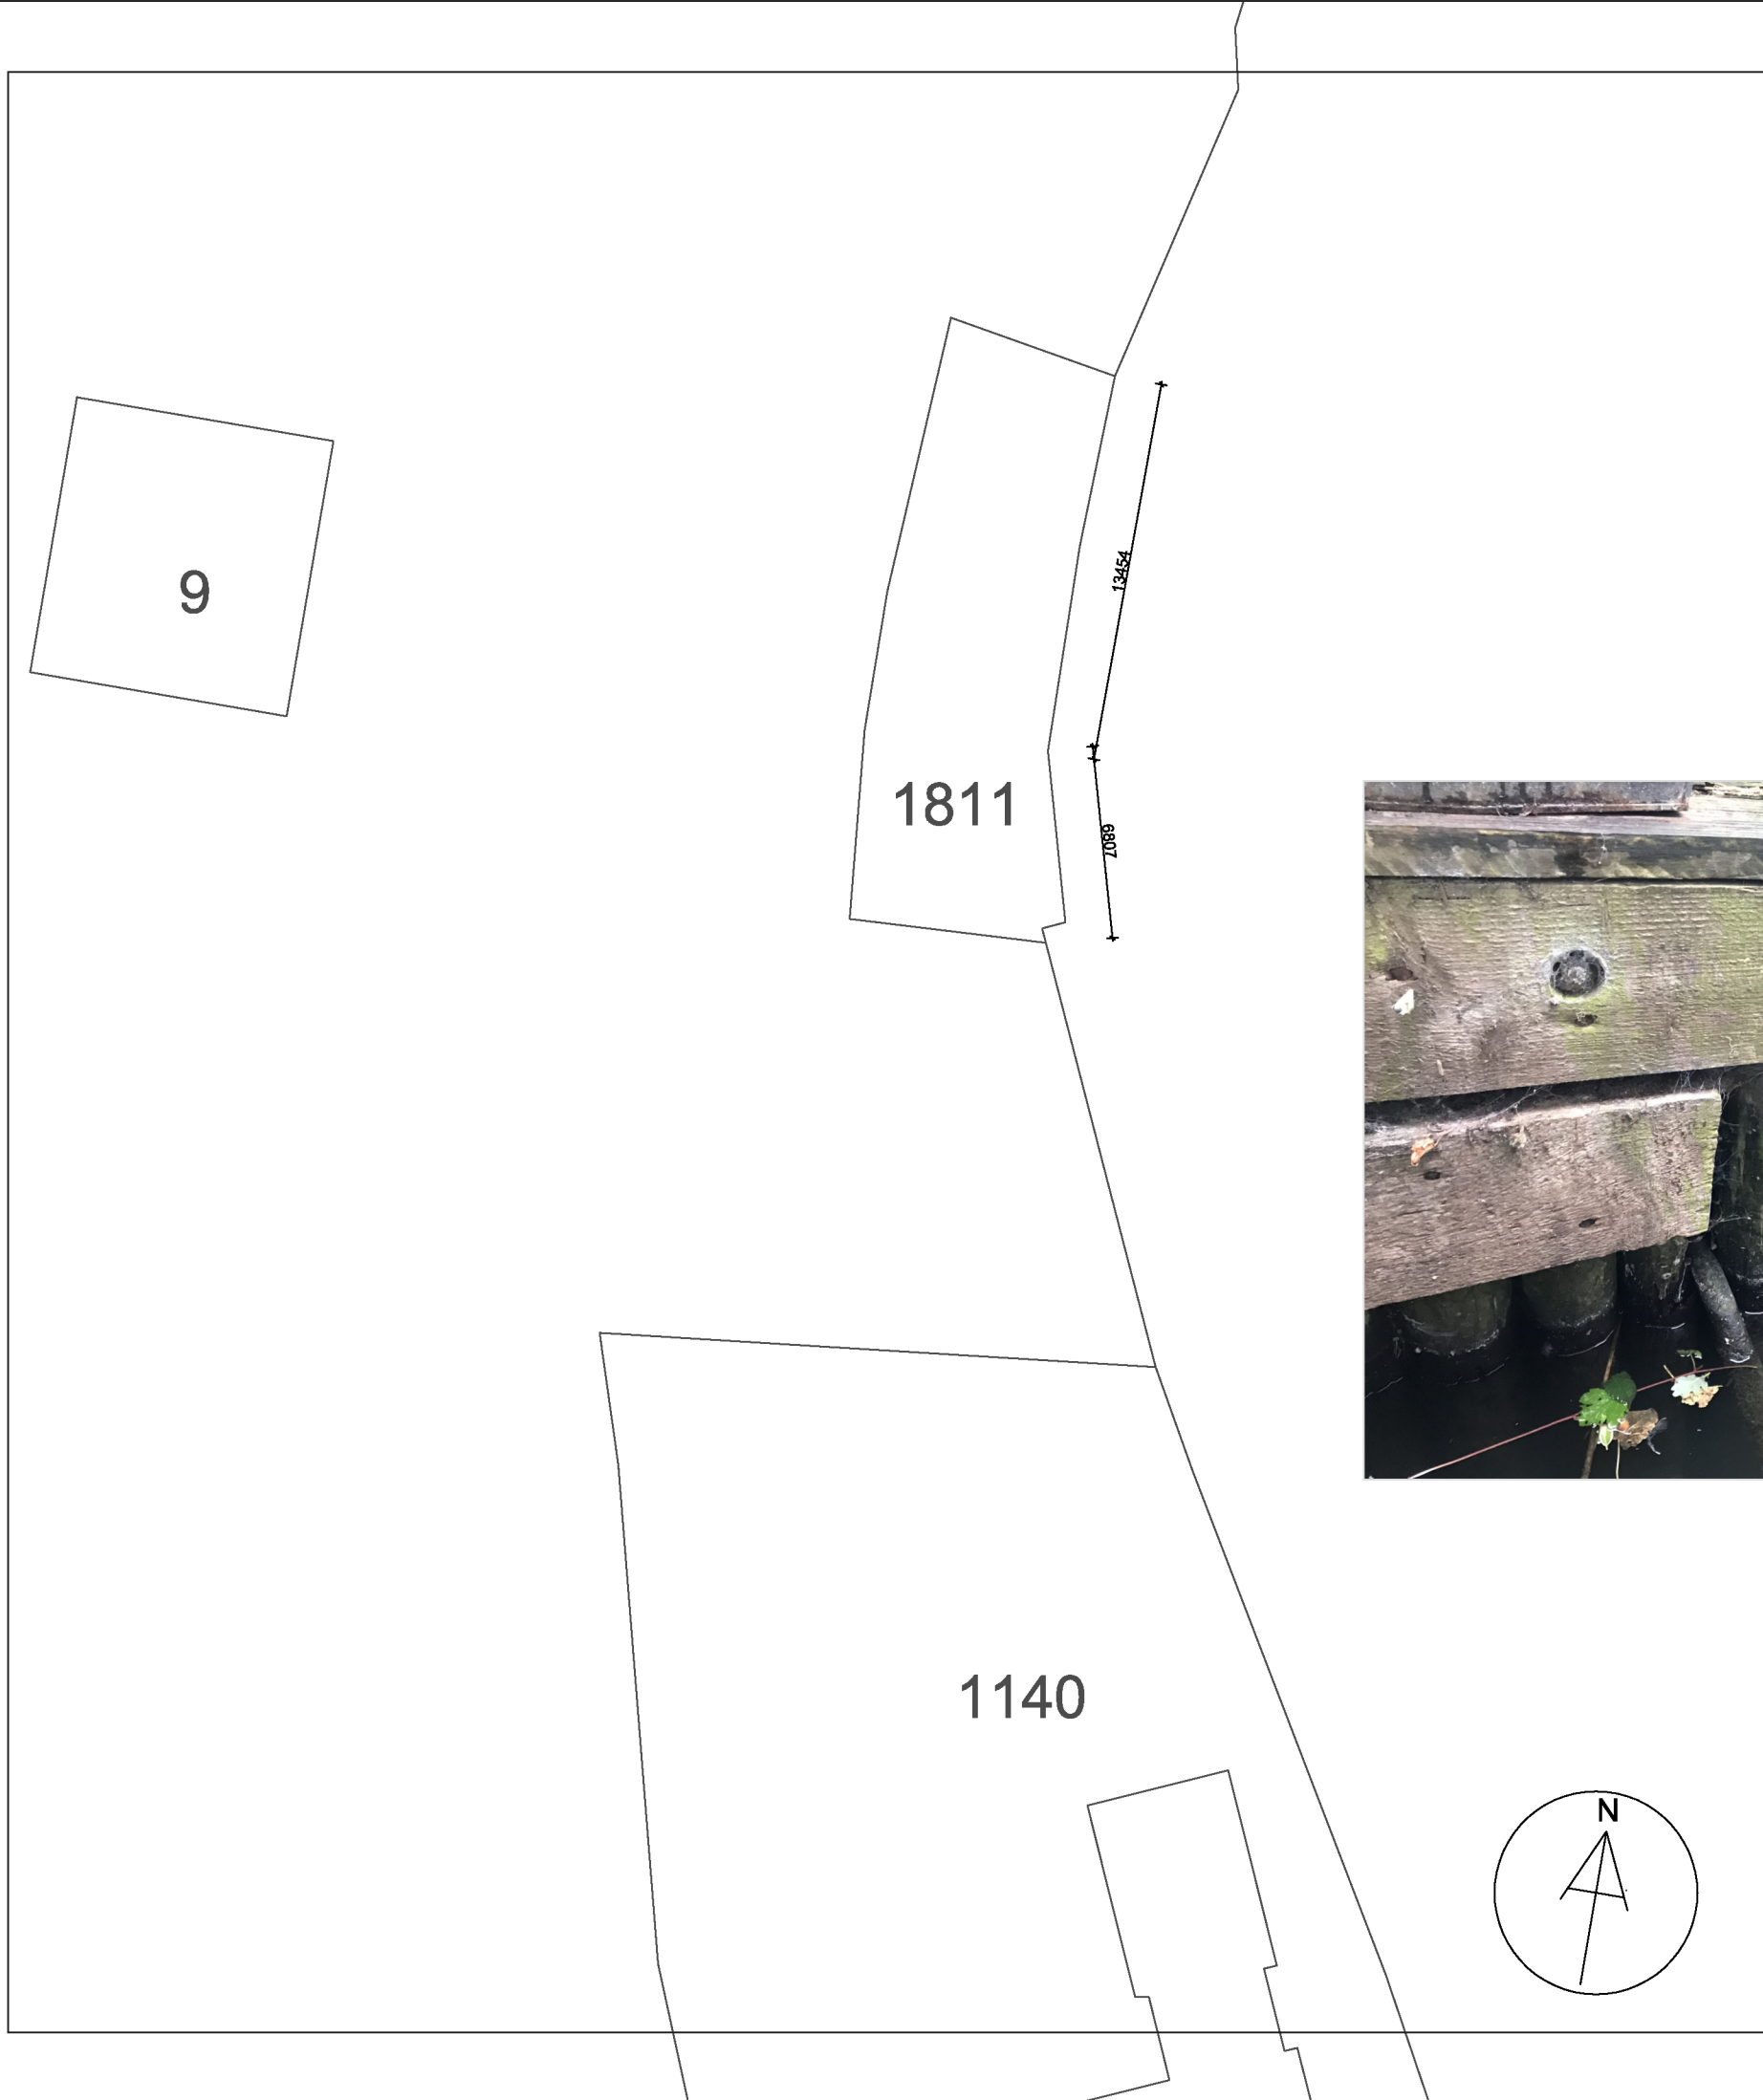

Kadastralekaart B1811

Onderwerp: Bestaande situatie beschoeiing	Datum: 04-08-2017
Opdrachtgever: R. Klaver Nigtevechtseweg 16ws, Vreeland	Wijziging: -
Project: Vervangen beschoeiing Nigtevechtseweg 16ws, Vreeland	Wijziging: -
	Getekend AvW
	A3 1:250
van WellBouw bouwkundig teken- en adviesbureau van WellBouw, Brugstraat 22, 3621 AH Breukelen. email: arjan@vanwellbouw.nl web: www.vanwellbouw.nl Deze tekening is eigendom van van WellBouw en mag niet zonder toestemming worden vernoemd.	