


voorgevel

r. zijgevel

dakpannen	: antracietkl.	gevelbekl.	: nvt.
boeidelen	: cremekl.	gevelsteen	: roodkl.
kozijnen	: cremekl.	trasmaam	: d. gevoegd
ramen/deuren	: antracietkl.		

renvooi	
	= gevelsteen
	= 100/214mm kalkzandsteen
	= 120mm kalkzandsteen
	= hsb.-wand
	= tappunt koudwater
	= tappunt warm-/koudwater
	= aansluitpunt gas/CAI/telecom
VR	= verblijfsruimte
B	= badruimte
T	= toilet ruimte
VKR	= verkeersruimte
Be	= bergruimte
v.	= ventilatierooster en/of open stootvoegen
	= niet-ioniserende rookmelder(s), aan elkaar gekoppeld, op lichtnet aangesloten, uitgevoerd conform de NEN 2555

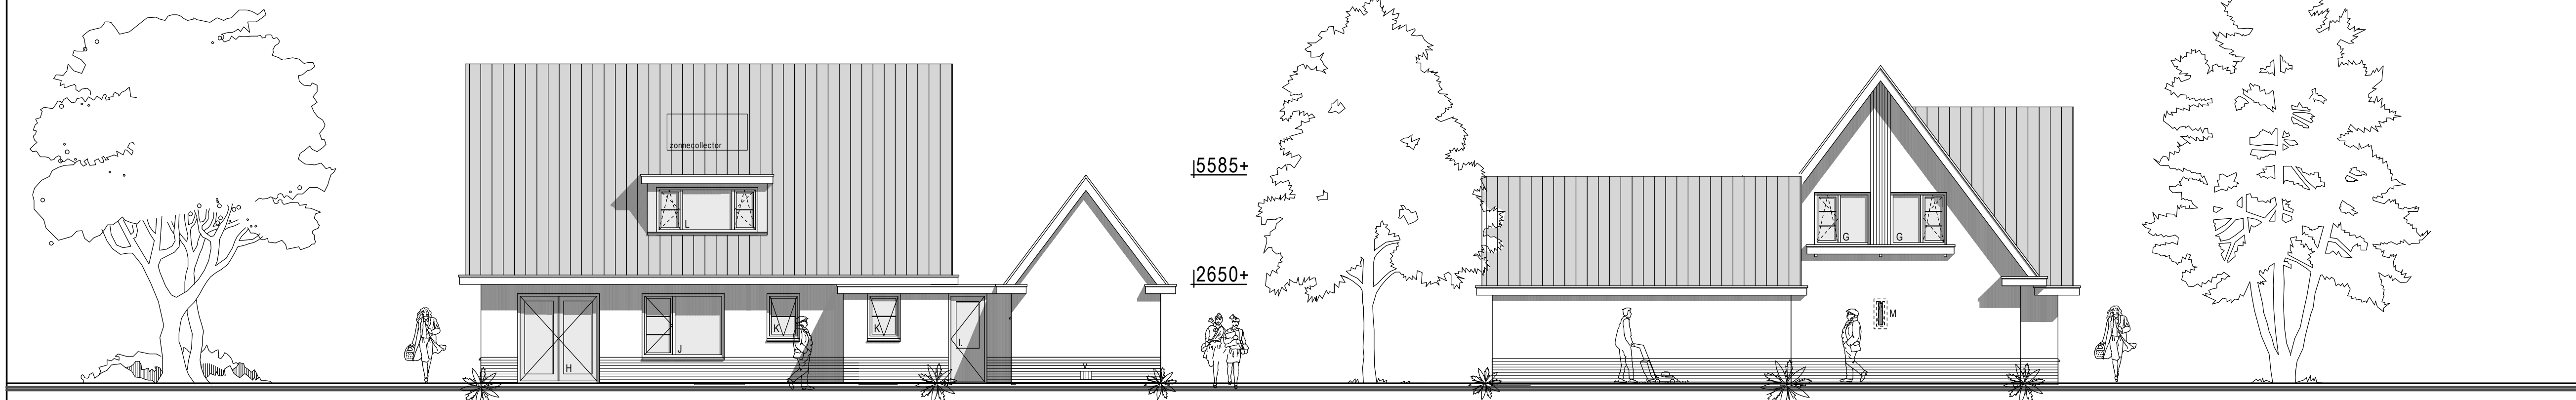

achtergevel

l. zijgevel

vloerafscheiding (afd. 2.3)

- minimaal 1 m. hoog.
- tussen vloer en afscheiding horizontaal geen openingen breder dan 0,05 m.
- openingen in afscheiding niet breder dan 0,1 m.
- in afscheiding geen opstapmogelijkheden tussen 0,2 m. en 0,7 m. boven vloer.

trappen (afd. 2.5)

- vrije hoogte boven trap min. 2300 mm
- aanrede 220 mm
- oprede 178 mm
- hoogte trap 2850 mm
- afstand van zijkant tot looplijn min. 300 mm
- breedte tredenvlak t.p.v. looplijn min. 230 mm
- breedte tredenvlak min. 50 mm
- leuning langs trap over volle hoogte, bovenkant min. 800 en max. 1000 boven voorkant treden

beperking van het ontstaan van een brandgevaarlijke situatie (afd. 2.8)

- het materiaal nabij de stoopplaats (kachel) dient te voldoen aan brandklasse A1+A1 indien het blootgesteld wordt aan warmtestraling van meer dan 2 kW/m² of een temperatuur hoger dan 90 graden celcius.
- de afvoervoorziening voor rookgas van de stoopplaats (kachel) dient brandveilig te zijn, bepaald vigs. NEN 6062.

beperking van het ontwikkelen van brand en rook (afd. 2.9)

- een zijde van een constructieonderdeel die grenst aan de binnenlucht voldoet aan brandklasse D en aan rookklasse x2, beide bepaald volgens NEN-EN 13501-1.
- een zijde van een constructieonderdeel die grenst aan de buitenlucht voldoet aan brandklasse D, bepaald volgens NEN-EN 13501-1.
- voor de bovenzijde van een vloer, en een trap die grenst aan de binnenlucht voldoet aan rookklasse xfl en brandklasse Dfl, beide bepaald volgens NEN-EN-13501-1.
- de bovenzijde van een dak is, bepaald volgens NEN 6063, niet brandgevaarlijk.

inbraakwerendheid (afd. 2.15)

- deuren, ramen, kozijnen en daarmee gelijk te stellen constructie-onderdelen in een uitwendige scheidingsconstructie van een woning, die bepaald overeenkomstig NEN 5087, bereikbaar zijn, moeten, bepaald overeenkomstig NEN 5086, een weerstandsklasse voor inbraakwerendheid hebben van ten minste 2.

bescherming tegen geluid van buiten, nieuwbouw (afd. 3.1)

- een uitwendige scheidingsconstructie van een verblijfsgebied heeft een volgens NEN 5077 bepaalde karakteristieke geluidwering met een minimum van 20 dB.

bescherming tegen geluid van installaties (afd. 3.2)

- een toilet met waterspeling, een kraan, een mechanische voorziening voor luchtverversing, warmteopwekking of warmterugwinning, een warmwatertoestel veroorzaakt, een volgens NEN 5077 bepaald karakteristiek installatie-geluidsniveau van ten hoogste de aangegeven waarde.

geluidwering tussen ruimten, nieuwbouw (afd. 3.4)

- het volgens NEN 5077 bepaalde karakteristieke lucht-geluidsniveaoverschil voor de geluidsoverdracht van een besloten ruimte naar een verblijfsgebied van een aangrenzende gebruiksfunctie op een ander perceel is niet kleiner dan 52 dB.
- het volgens NEN 5077 bepaalde karakteristieke lucht-geluidsniveaoverschil voor de geluidsoverdracht van een besloten ruimte naar een niet in een verblijfsgebied gelegen besloten ruimte van een aangrenzende woonfunctie op een ander perceel is niet kleiner dan 47 dB.
- het volgens NEN 5077 bepaalde gewogen contact-geluidniveau voor de geluidsoverdracht van een besloten ruimte naar een verblijfsgebied van een aangrenzende gebruiksfunctie op een ander perceel is niet groter dan 54 dB.
- het volgens NEN 5077 bepaalde gewogen contact-geluidniveau voor de geluidsoverdracht van een besloten ruimte naar een niet in een verblijfsgebied gelegen besloten ruimte van een aangrenzende woonfunctie op een ander perceel is niet groter dan 59 dB.

wering van vocht (afd. 3.5)

- een uitwendige scheidingsconstructie van een verblijfsgebied, een toilet ruimte of een badruimte is, bepaald volgens NEN 2778, waterdicht.
- wanden toilet ruimte worden minimaal betegeld tot 1,2 m. boven vloer.
- wanden badruimte worden minimaal betegeld tot 2,1 m. boven vloer.

luchtverversing (afd. 3.6)

- een verblijfsgebied, een verblijfsruimte, een toilet ruimte en een badruimte hebben een voorziening voor luchtverversing met een volgens NEN 1087 bepaalde capaciteit.
- de toevoer van verse lucht veroorzaakt in de leefzone van een verblijfsgebied een volgens NEN 1087 bepaalde luchtsnelheid die niet groter is dan 0,2 m³/s.
- een ruimte met een opstelplaats voor een gasmeter heeft een niet afsluitbare voorziening voor luchtverversing volgens NEN 1087, capaciteit min. 2,0 m³/s.

toevoer van verbrandingslucht en afvoer van rookgas (afd. 3.8)

- de toevoer van verbrandingslucht en afvoer van rookgas worden uitgevoerd conform NEN 1087 en NEN 2757.

bescherming tegen ratten en muizen (afd. 3.10)

- het te bouwen bouwwerk is zodanig dat het binnendringen van ratten en muizen wordt tegengegaan.

energiezuinigheid (afd. 5.1)

- de volgens NEN 2686 bepaalde lucht volumestroom van het totaal aan verblijfsgebieden, toilet ruimten en badruimten van een gebruiksfunctie is niet groter dan 0,2 m³/s.

verlichting (afd. 6.1)

- de verlichtingsinstallatie dient te voldoen aan afdeling 6.1 verlichting.

voorziening voor afnemen en gebruiken van energie (afd. 6.2)


- elektriciteitsvoorziening moet aanwezig zijn in de gebruiksfunctie.
- de voorziening voor elektriciteit moet voldoen aan NEN 1010.

watervoorziening (afd. 6.3)


- drinkwatervoorziening moet aanwezig zijn in de gebruiksfunctie.
- een voorziening voor drink- en warmwater voldoet aan NEN 1006.

afvoer van huishoudelijk afvalwater en hemelwater (afd. 6.4)


- de afvoer van huishoudelijk afvalwater en hemelwater moet qua capaciteit, licht- en waterdichtheid worden uitgevoerd conform NEN 3215.

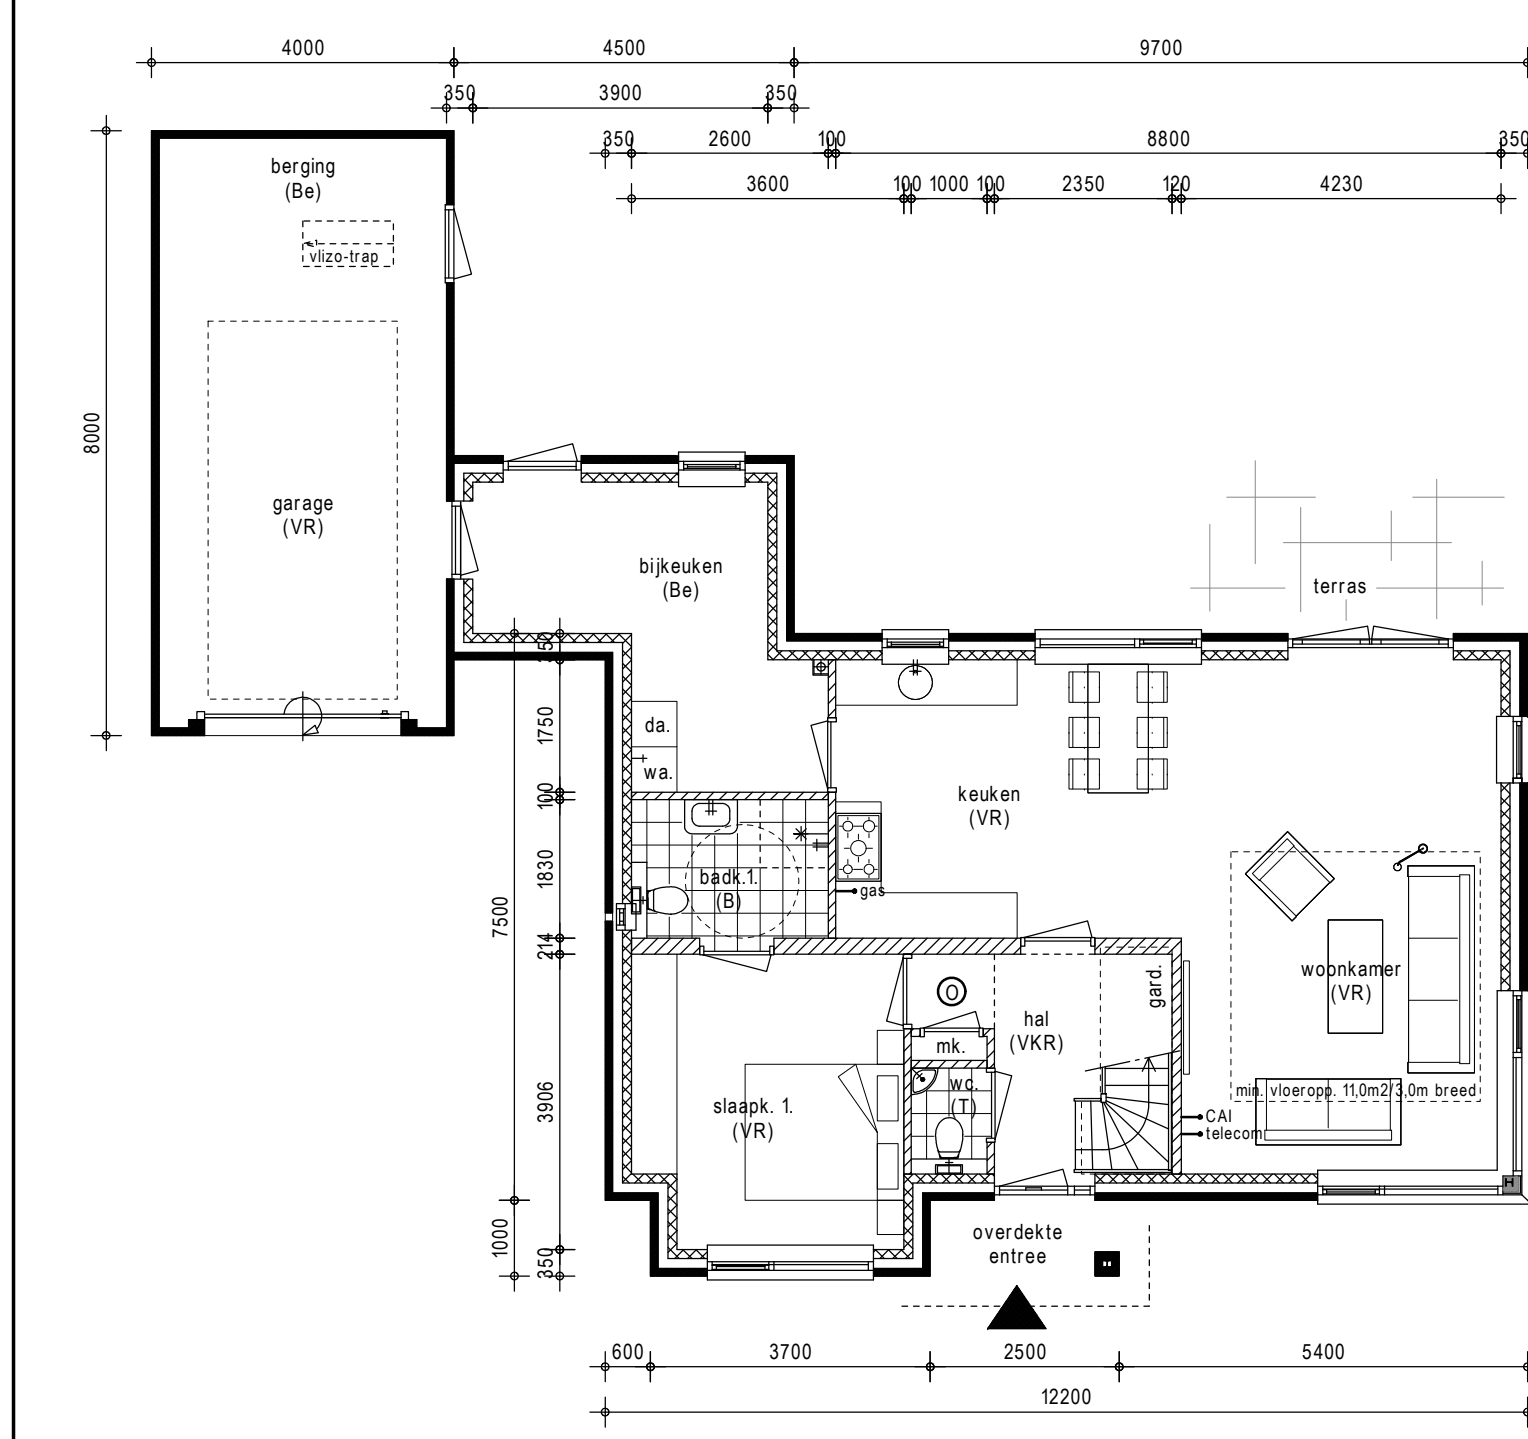


begane grond

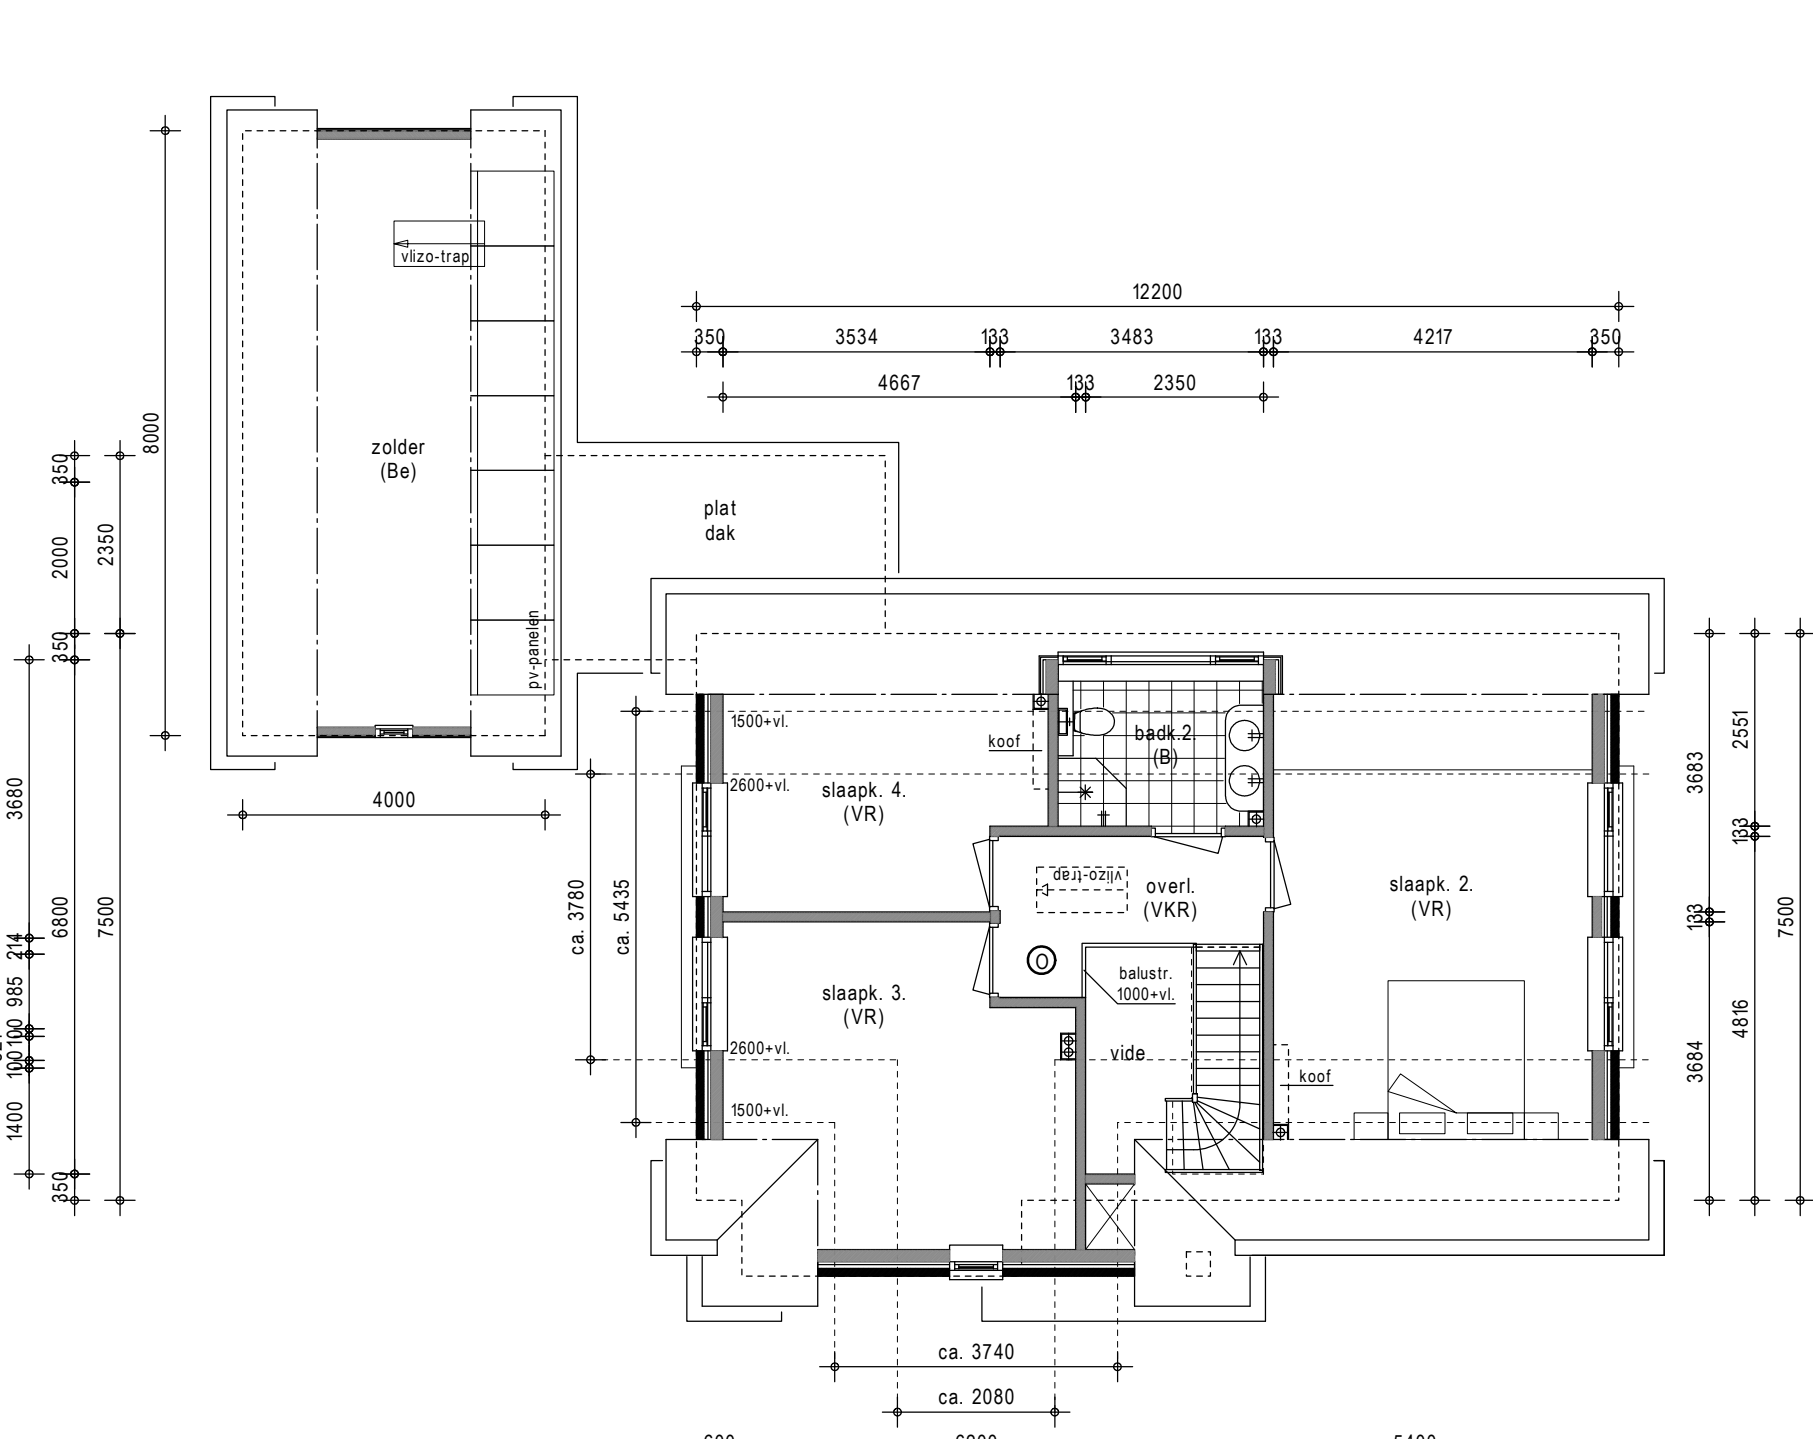

verdieping

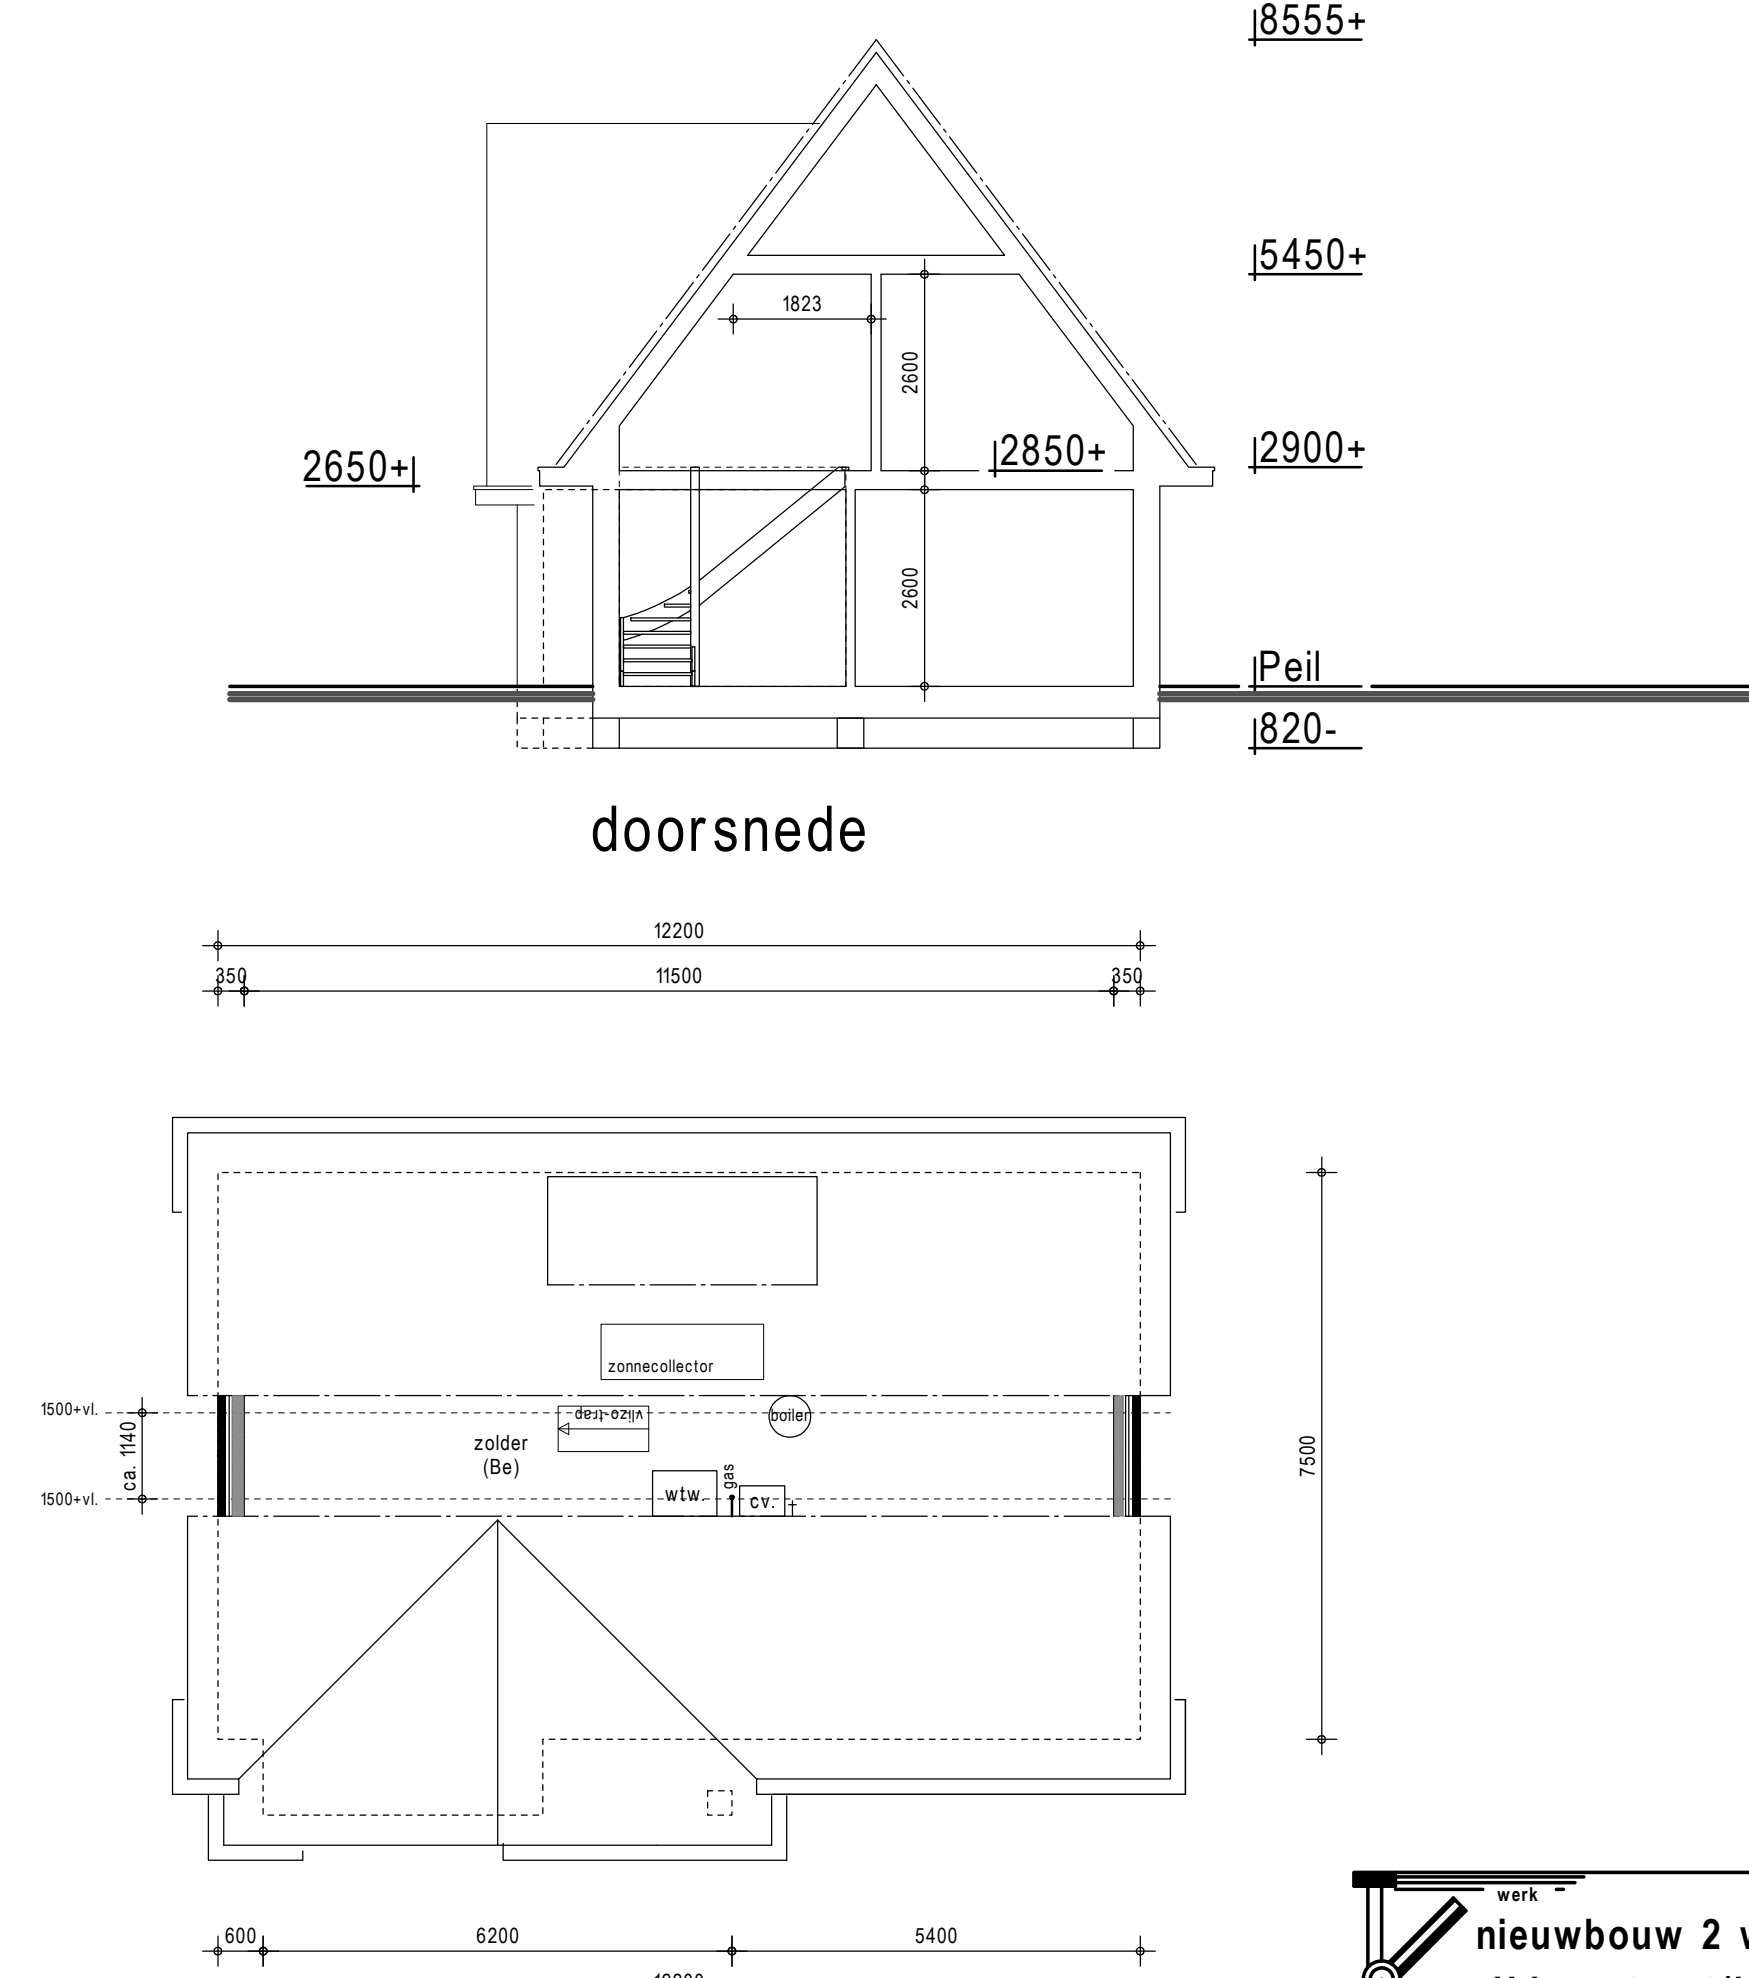

zolder

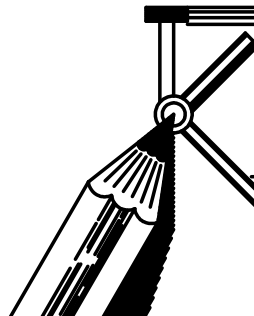

nieuwbouw 2 woonhuizen a.d. rijdersstraat/koggeweg te 't veld

architectenburo jan kramer bv nna
zijperweg 2 1755 nx petten tel. 0226-383138
info@architectenburojankramer.nl

opdr.gever dhr. j.a.m. de boer valbrugweg 6a 1735 ec 't veld	B
ond. bouwaanvraag woning B gevels + plattegronden	blad BA.01
get. TT form. A1 sch. 1:100	werknr.
dat. 25-06-2014 gew. 21-12-2016	14-18B