


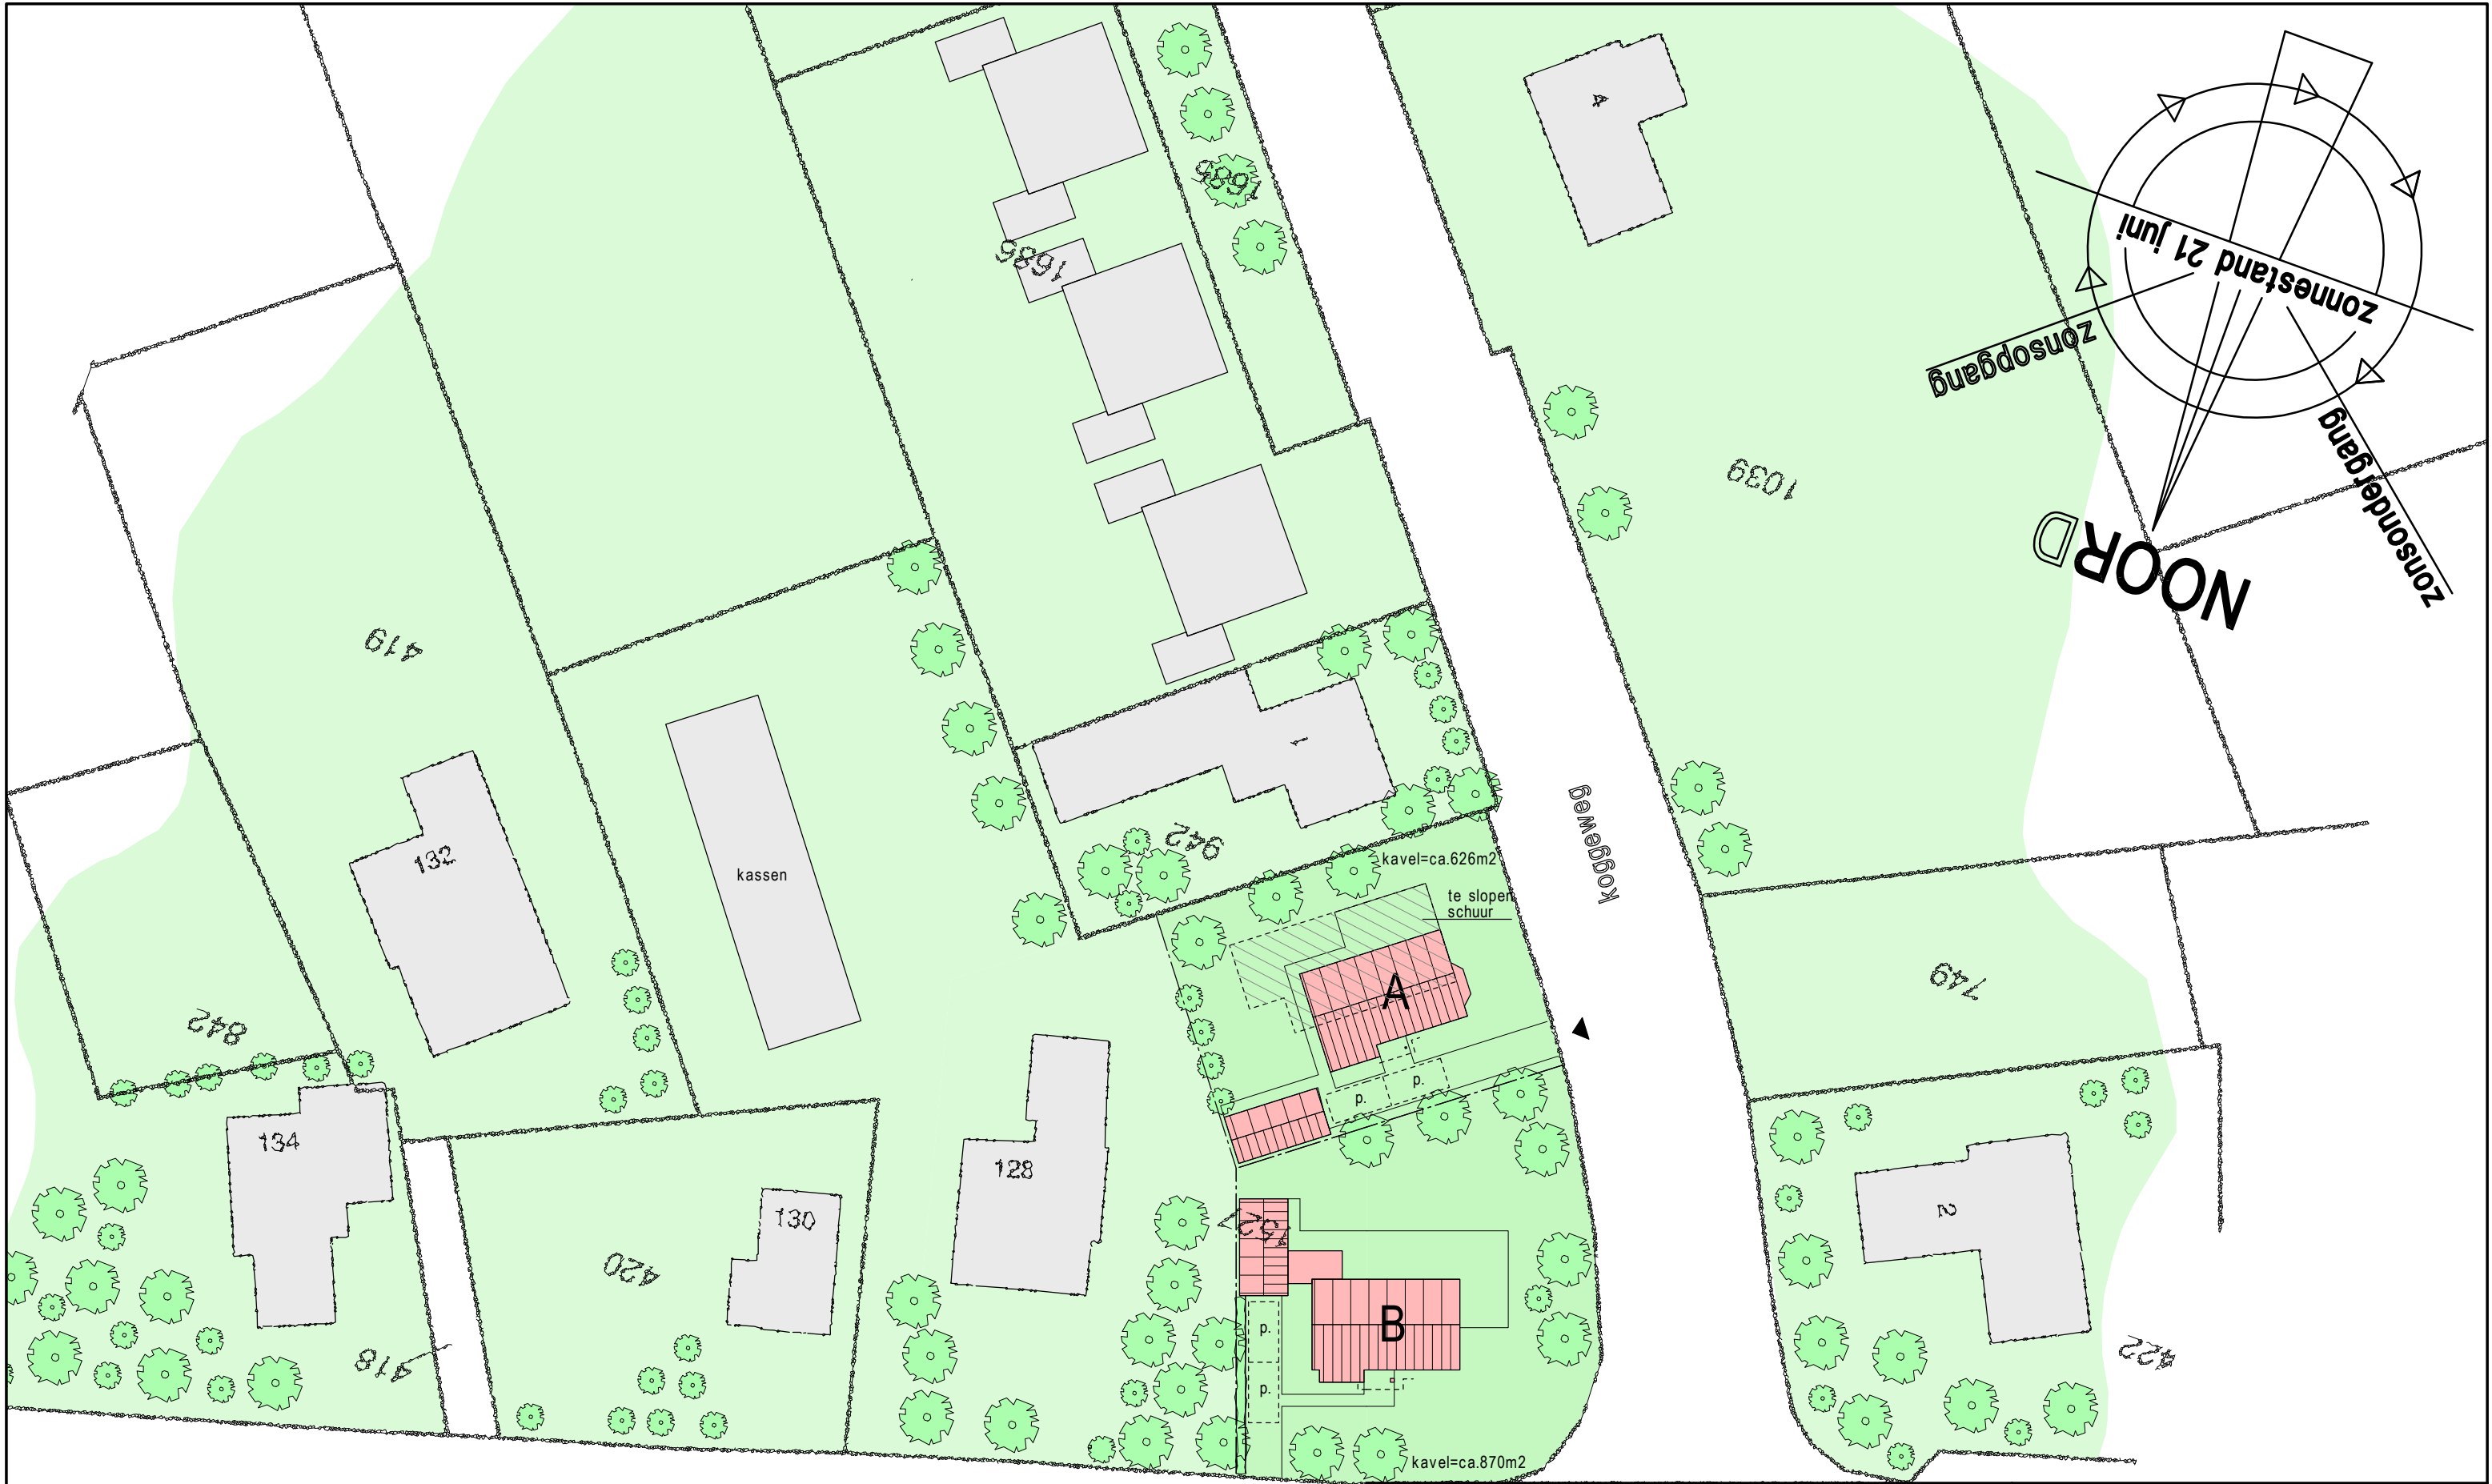

▲ = inrit

nieuwbouw 2 woonhuizen a.d.
rijdersstraat/koggeweg te 't veld

architectenburo jan kramer bv bna
zijperweg 2 1755 nx petten tel. 0226-383138
info@architectenburojankramer.nl

opdr.gever dhr. j.a.m. de boer
valbrugweg 6a
1735 ec 't veld

ond. bouwaanvraag algemeen
situatie

get. TT	form. A3	sch. 1:500
dat. 25-06-2014		gew. 05-10-2016

blad BA.30
werknr. 14-18