


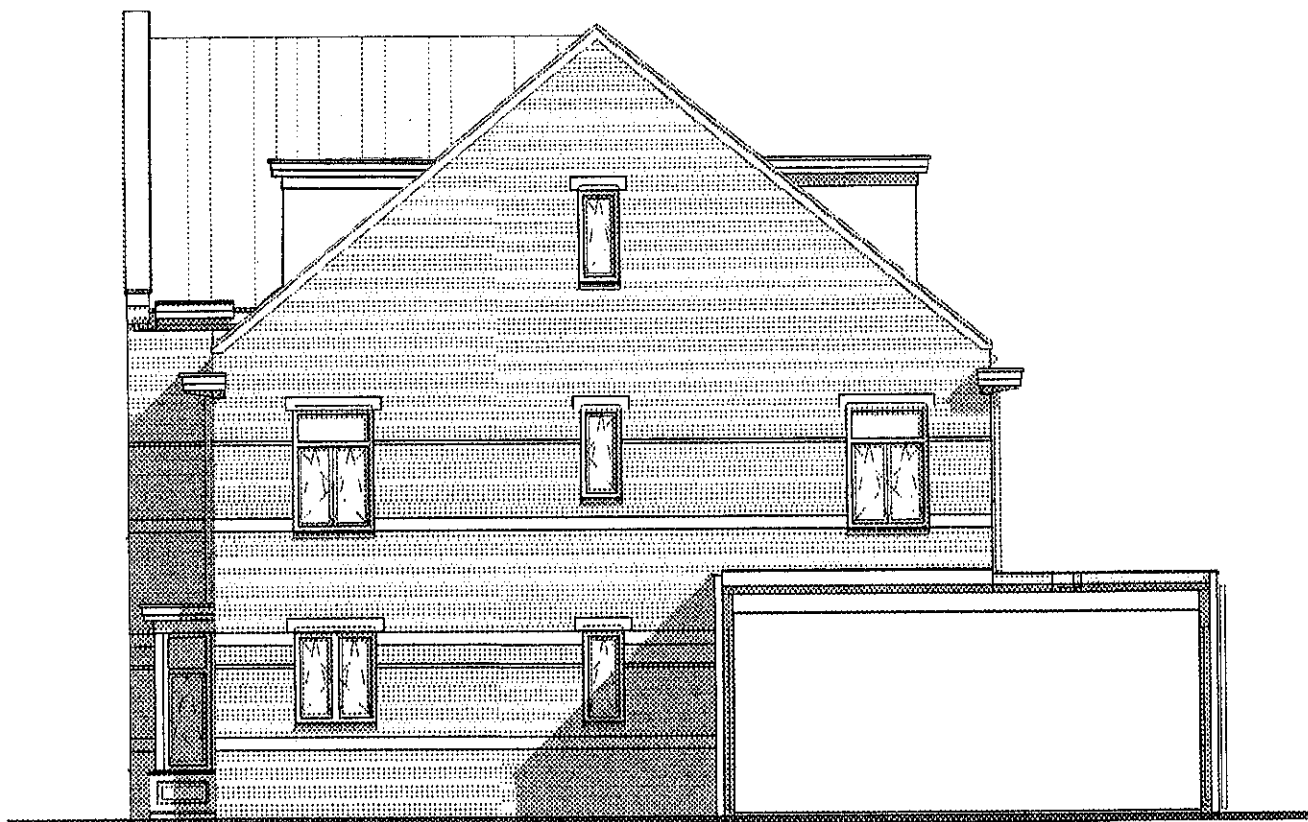

ZIJGEVEL

bouwnr 46.

Schaal 1:100

Kleine Buitenweide

nr. 22