


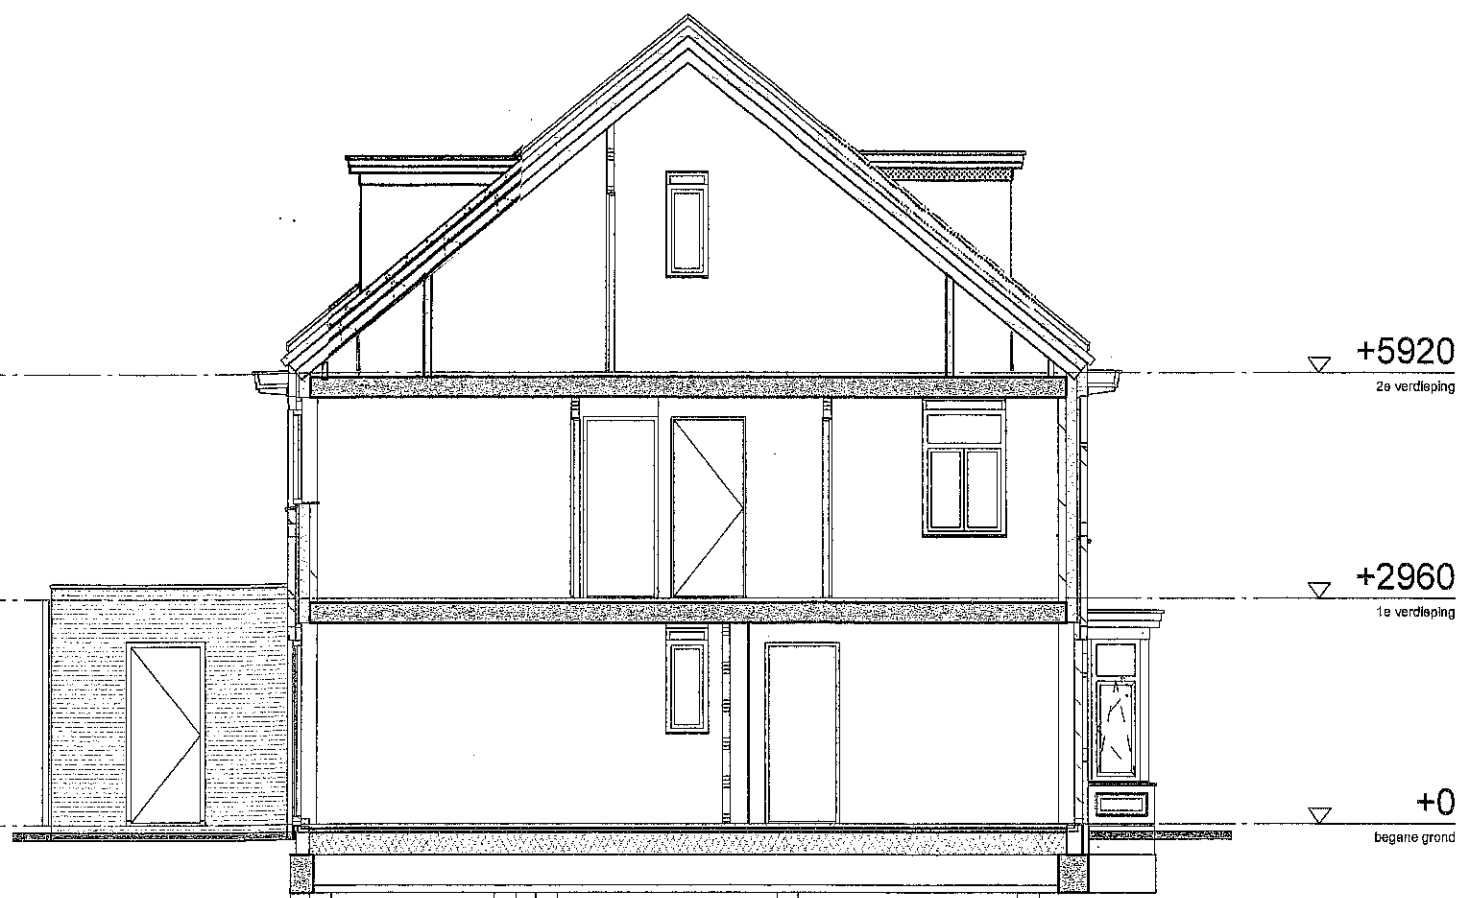

DOORSNEDE

bouwnr. 46

Schaal 1:100

Kleine Buitenweide nr. 22

RENVOOI	
☒ lichtpunt (aansluitpunt)	baksteen
☒ wandlichtpunt (aansluitpunt)	kalkzandsteen
☒ spatwaterdicht wandlichtpunt (aansluitpunt)	isolatie
enkelpolige schakelaar	binnenwand
serieschakelaar	betonwand
wisselschakelaar	70 maatvoering ruimte in cm
3 standen schakelaar	convector
enkele wandcontactdoos (geaard)	radiator
dubbele wandcontactdoos (geaard)	aardpunt
onbedrade leiding	buitenkraan
aansluitpunt bedraad	vloertegelwerk
schel	
beldrukker	
thermostaat	
rookmelder (aangeloten op lichtnet)	WM WD
keuken volgens keukentekening leverancier	
	opstelplaats wasmachine
	opstelplaats wasdroger