




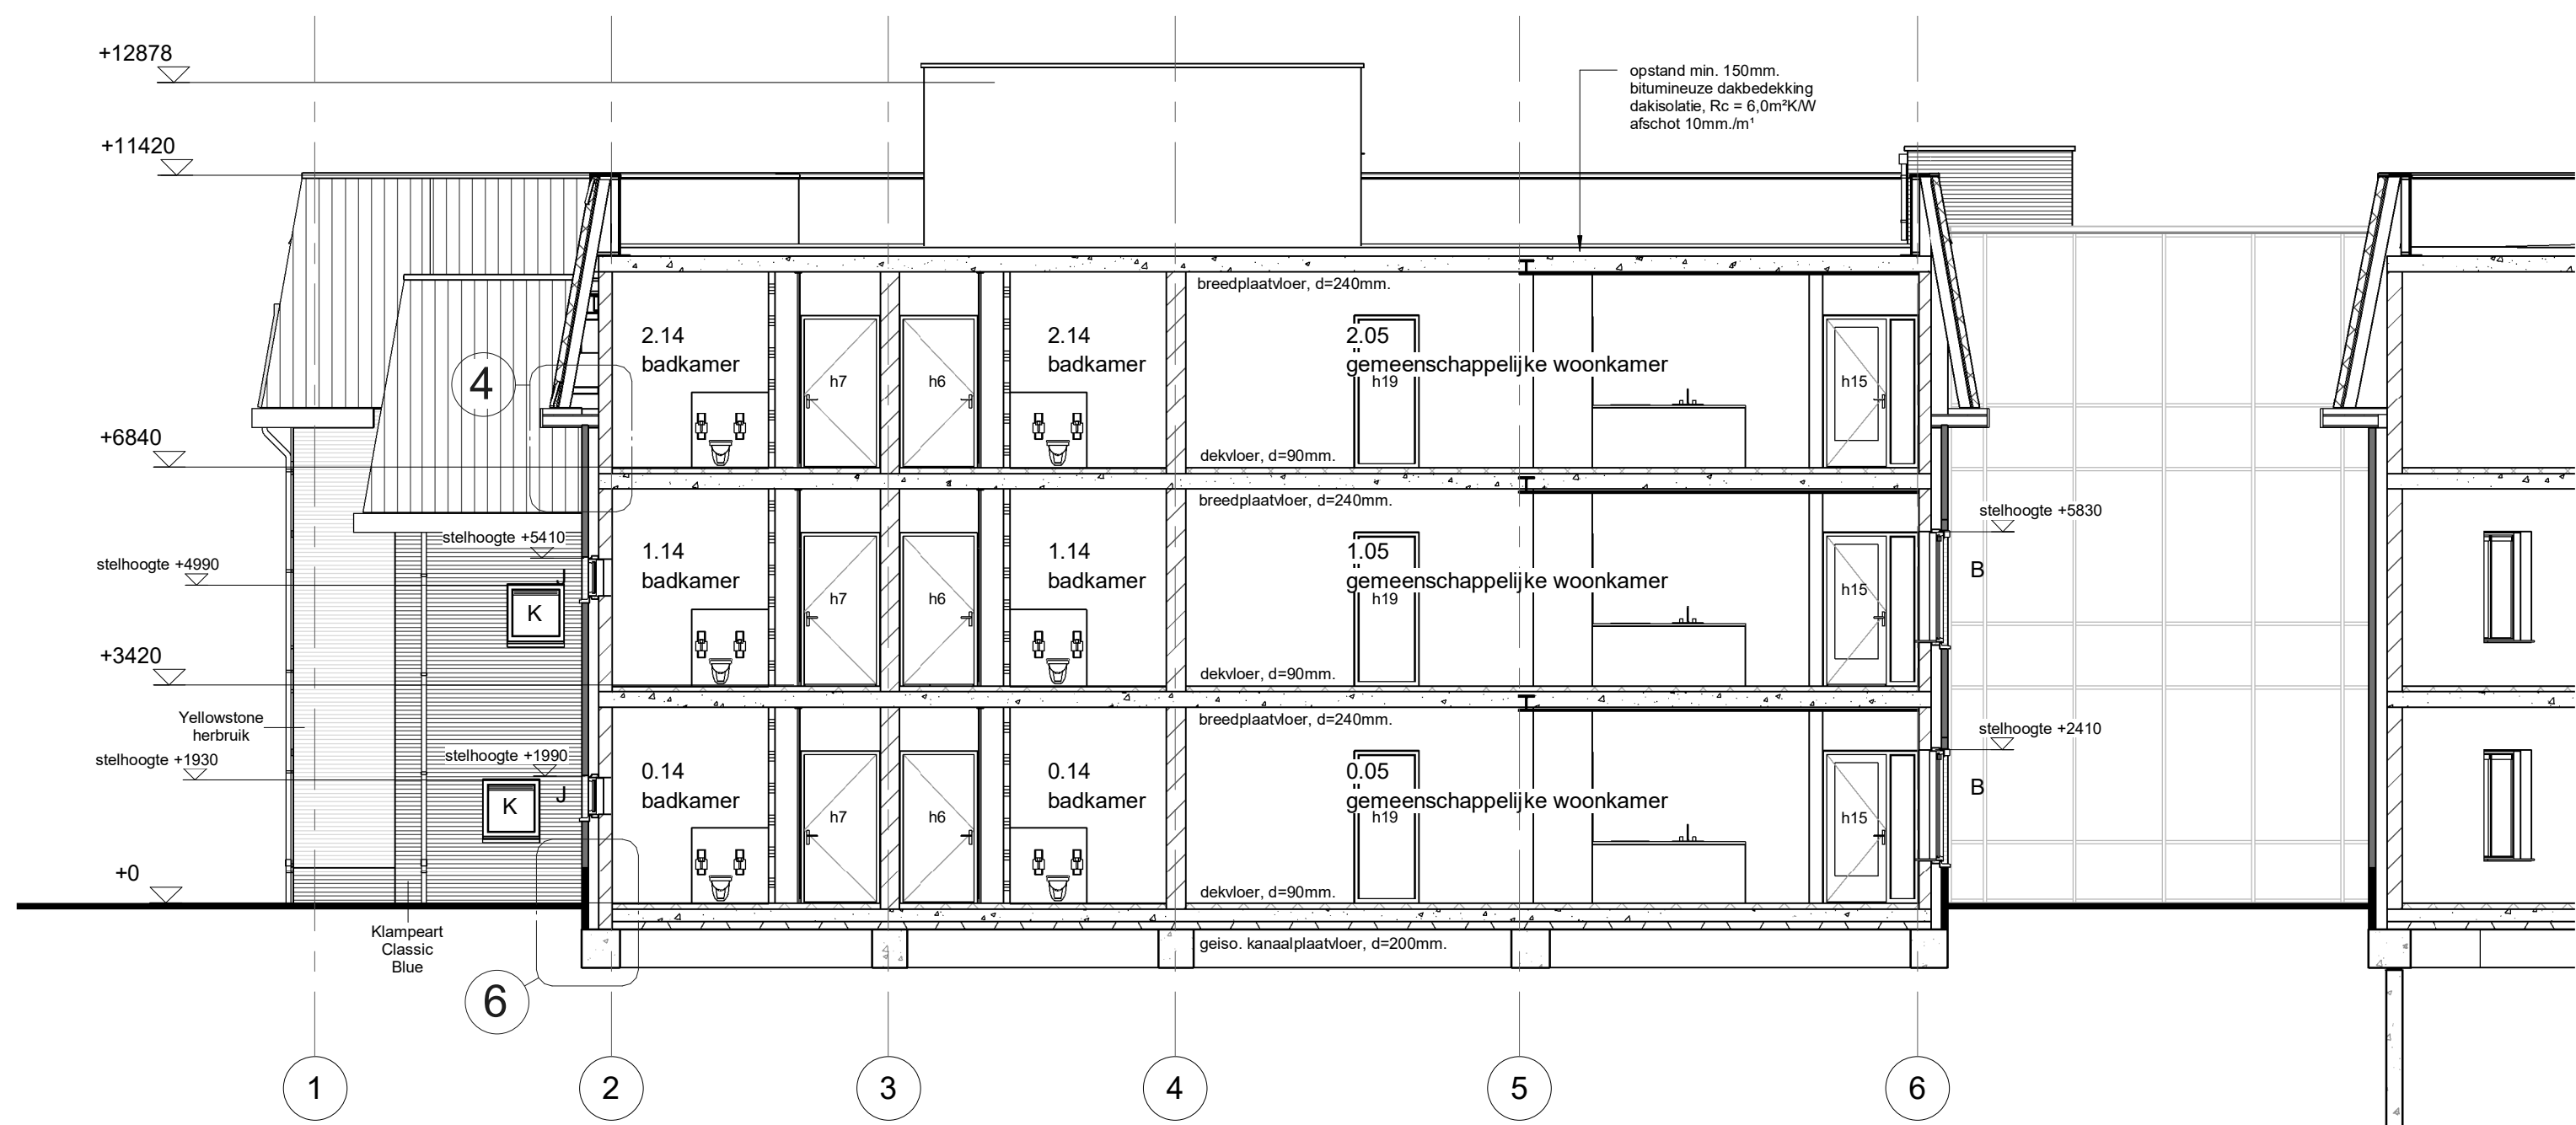


doorsnede A-A

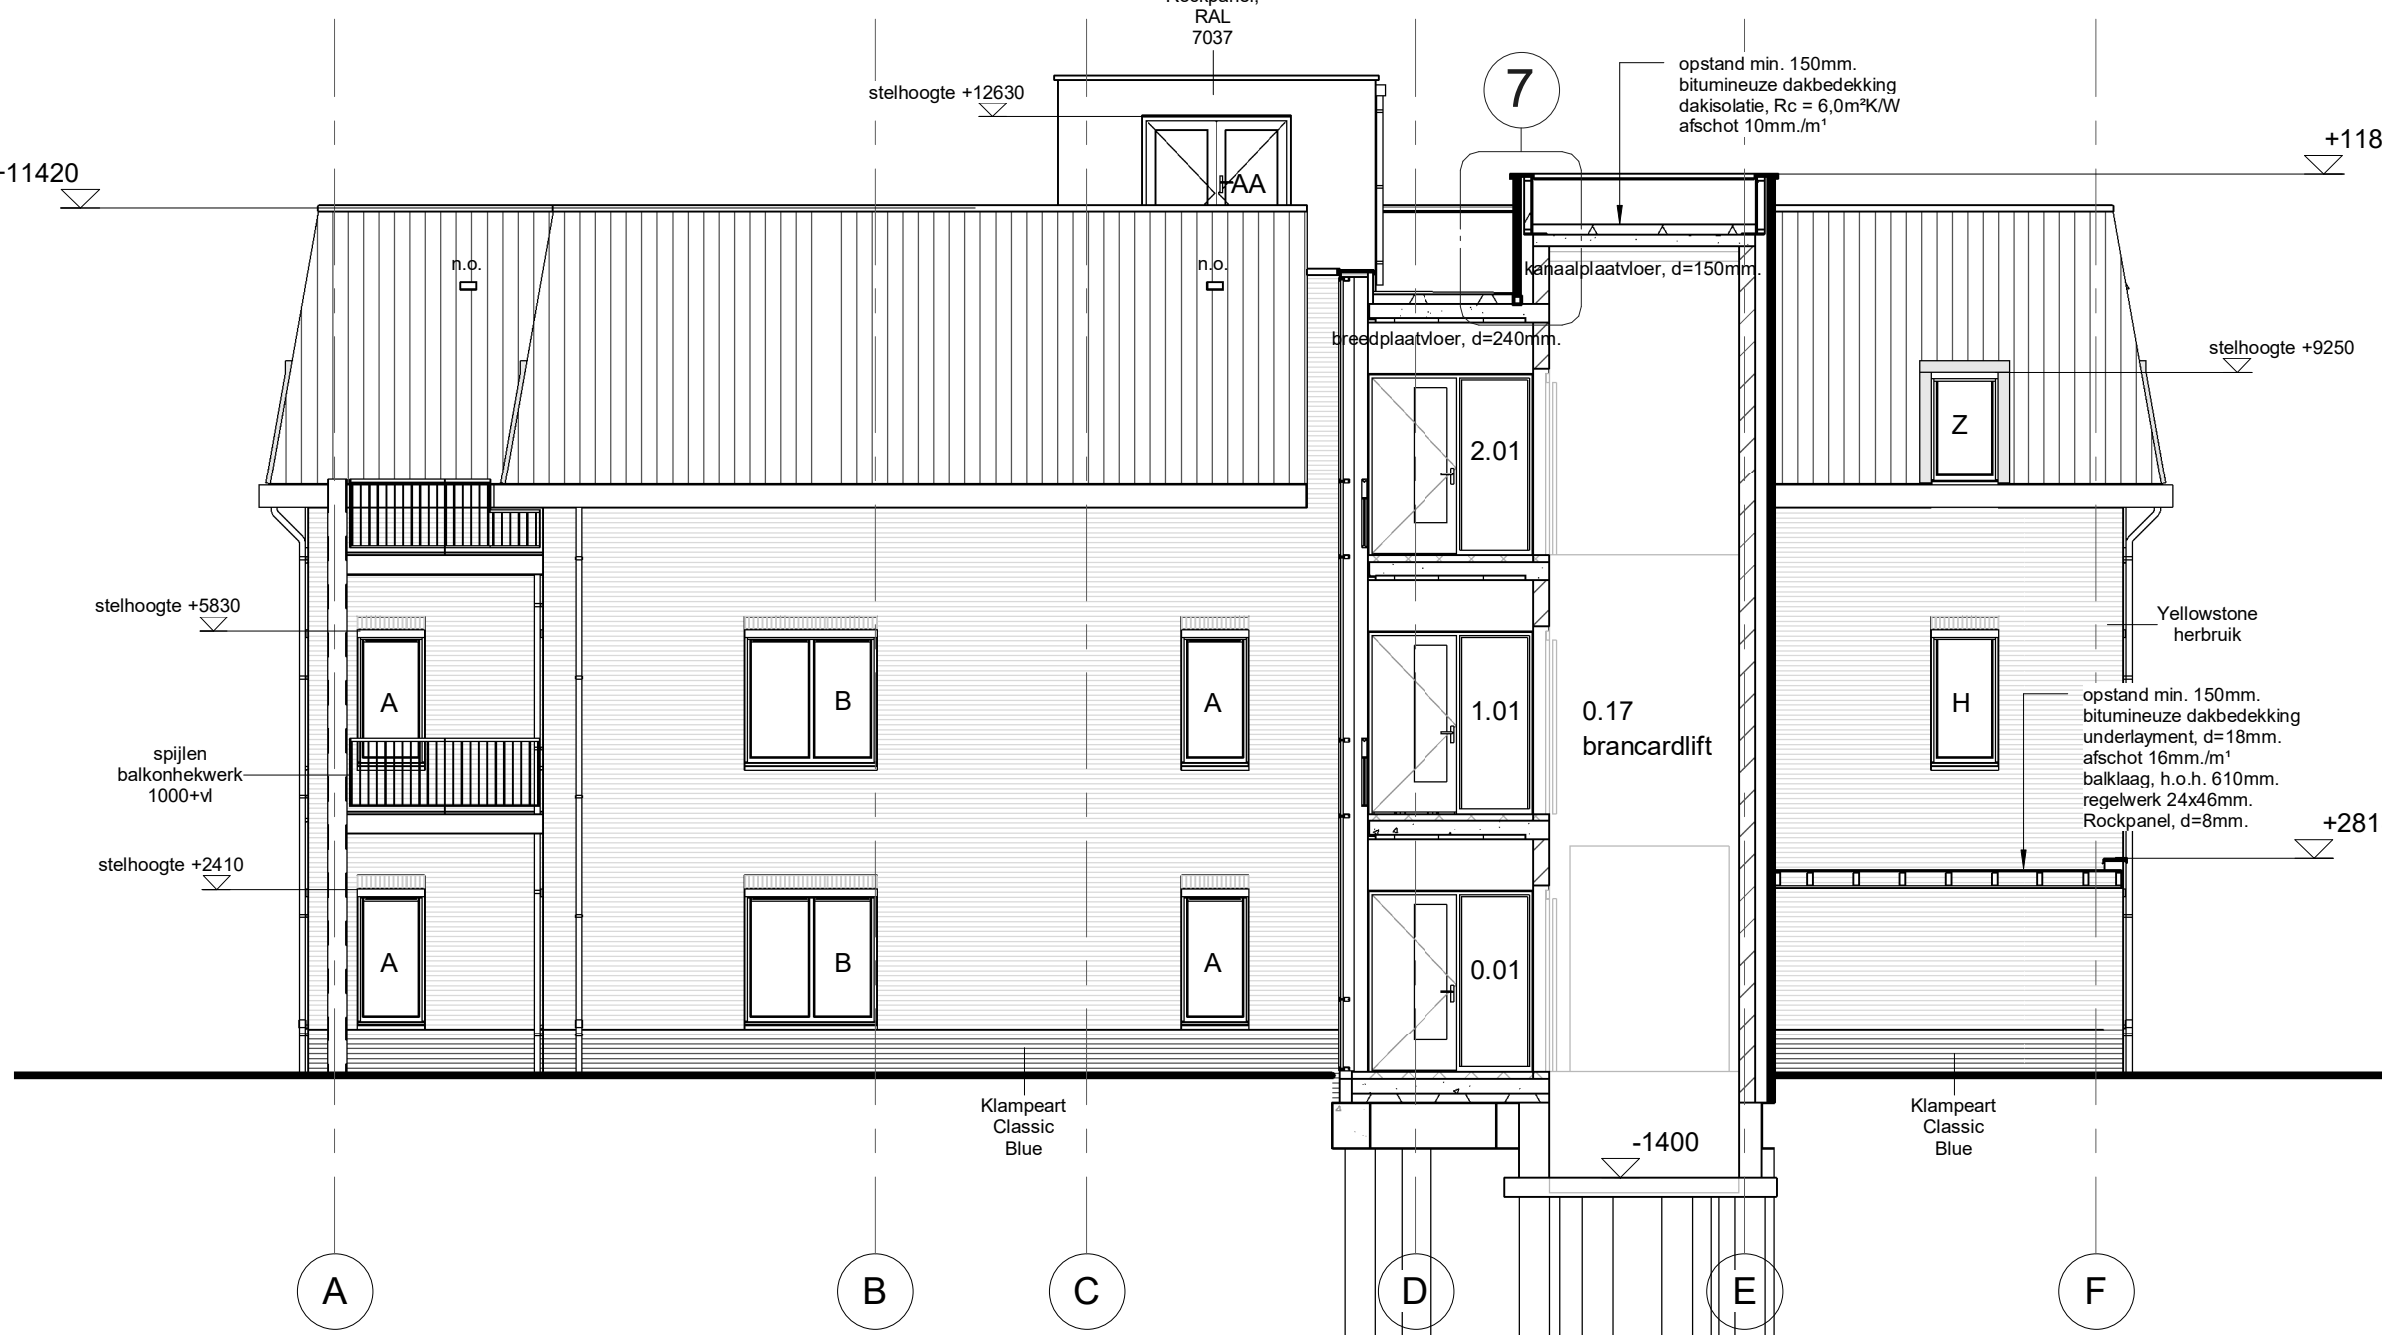


doorsnede B-B

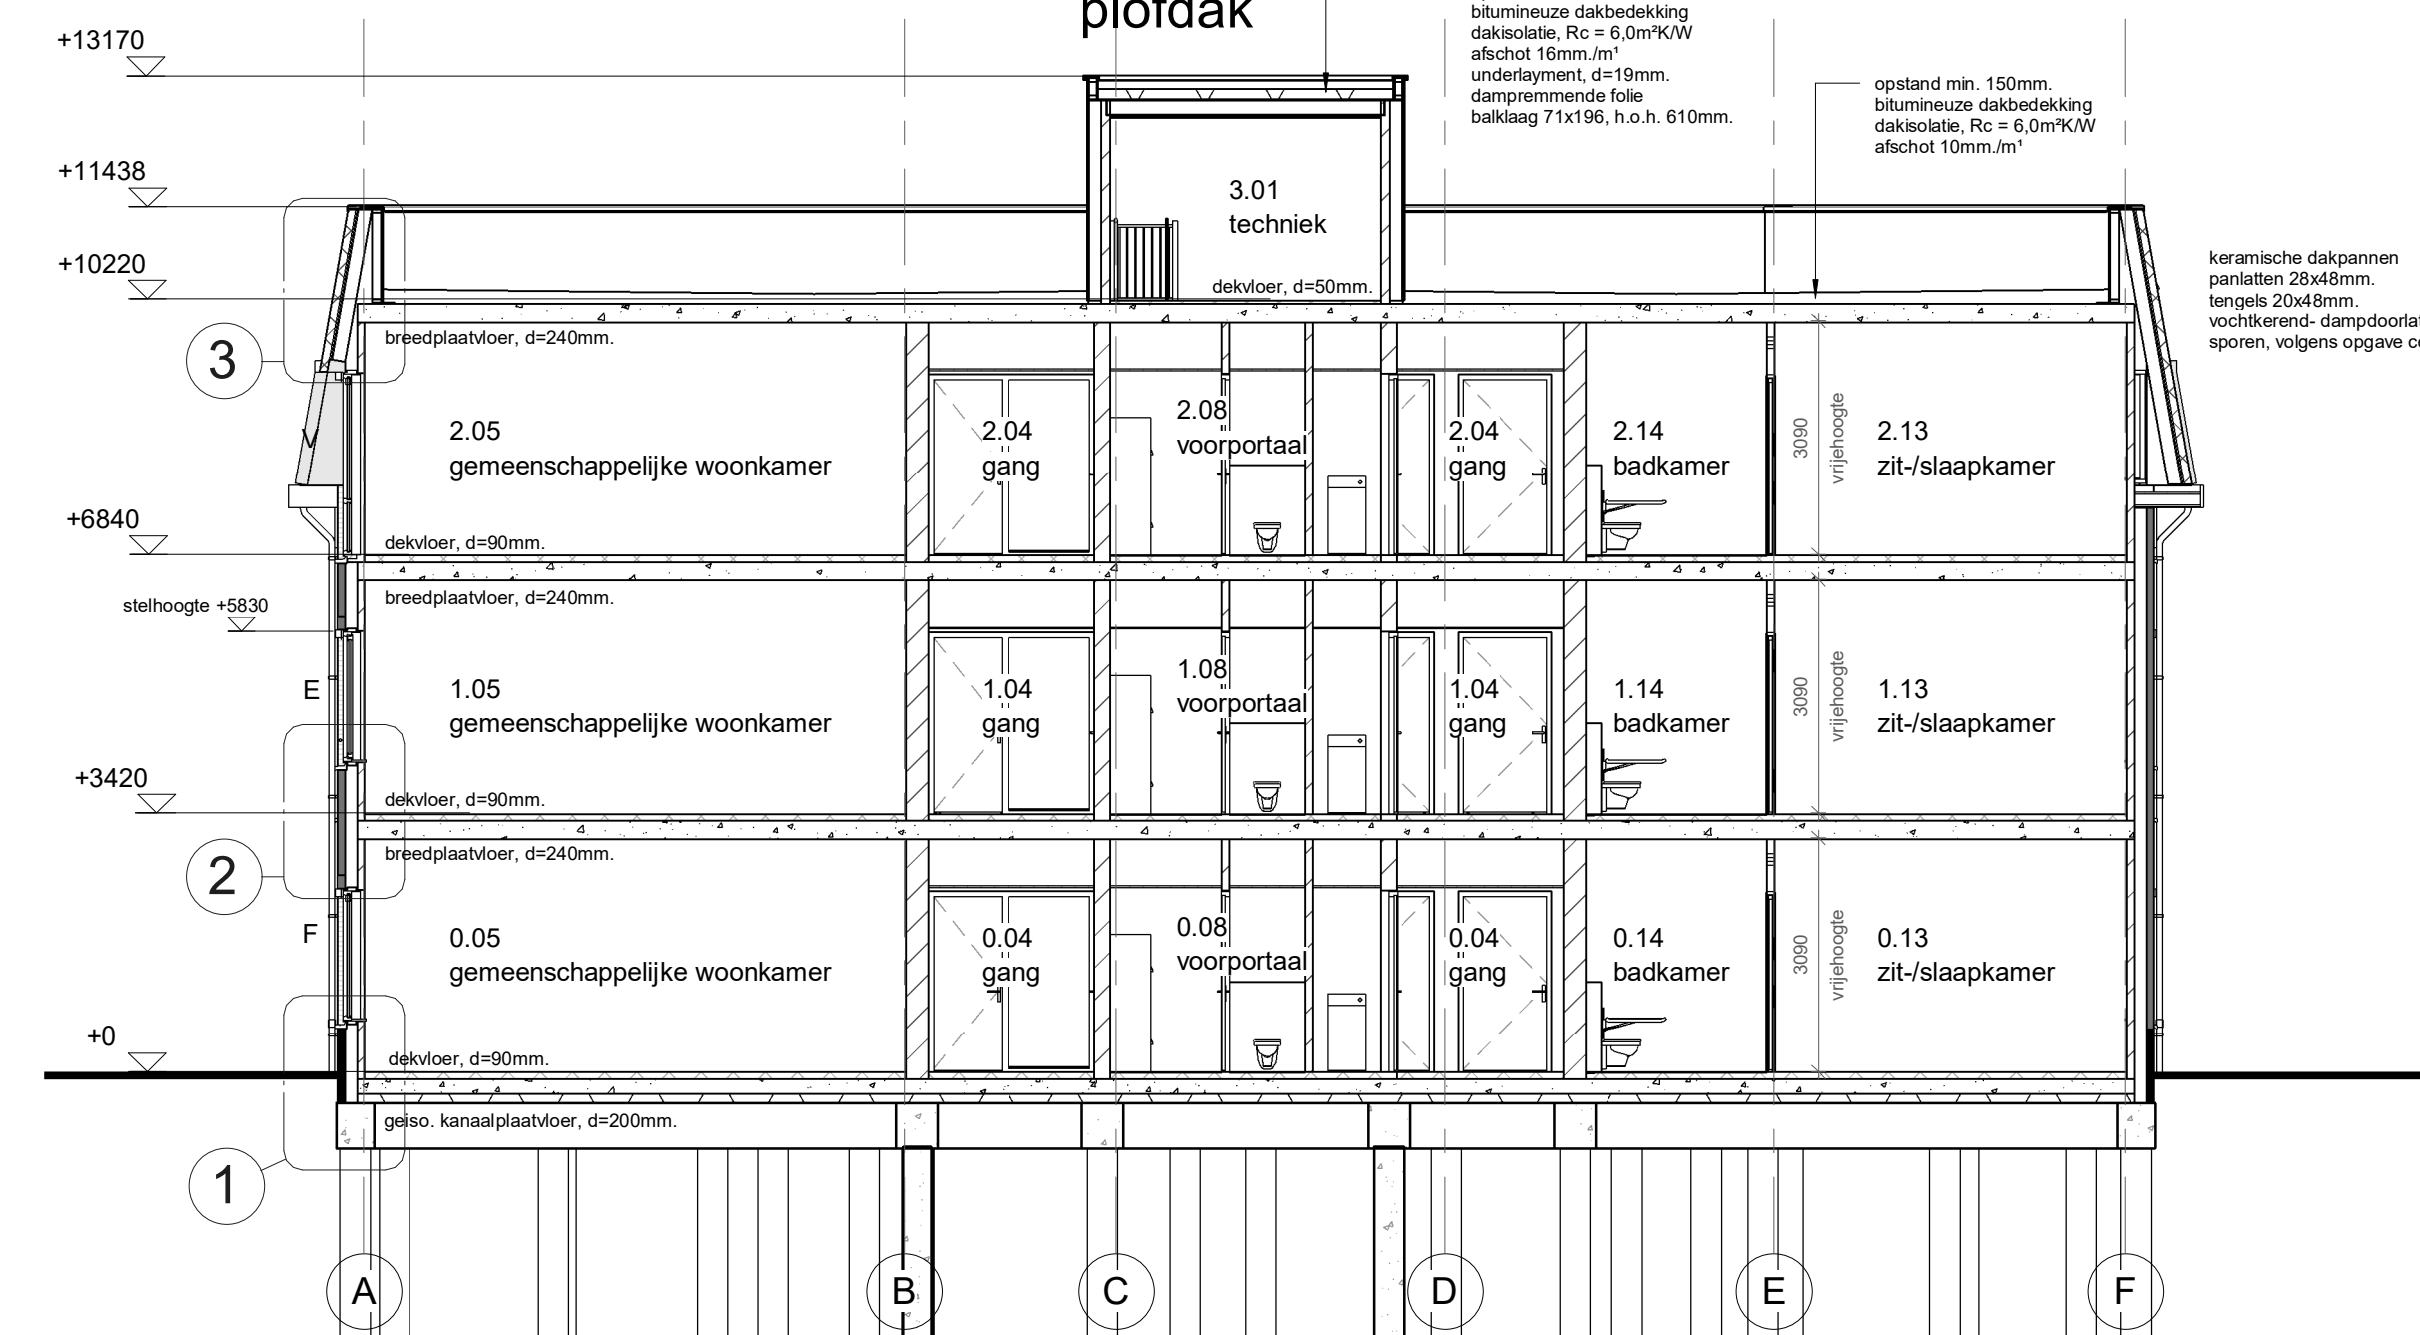


doorsnede C-C

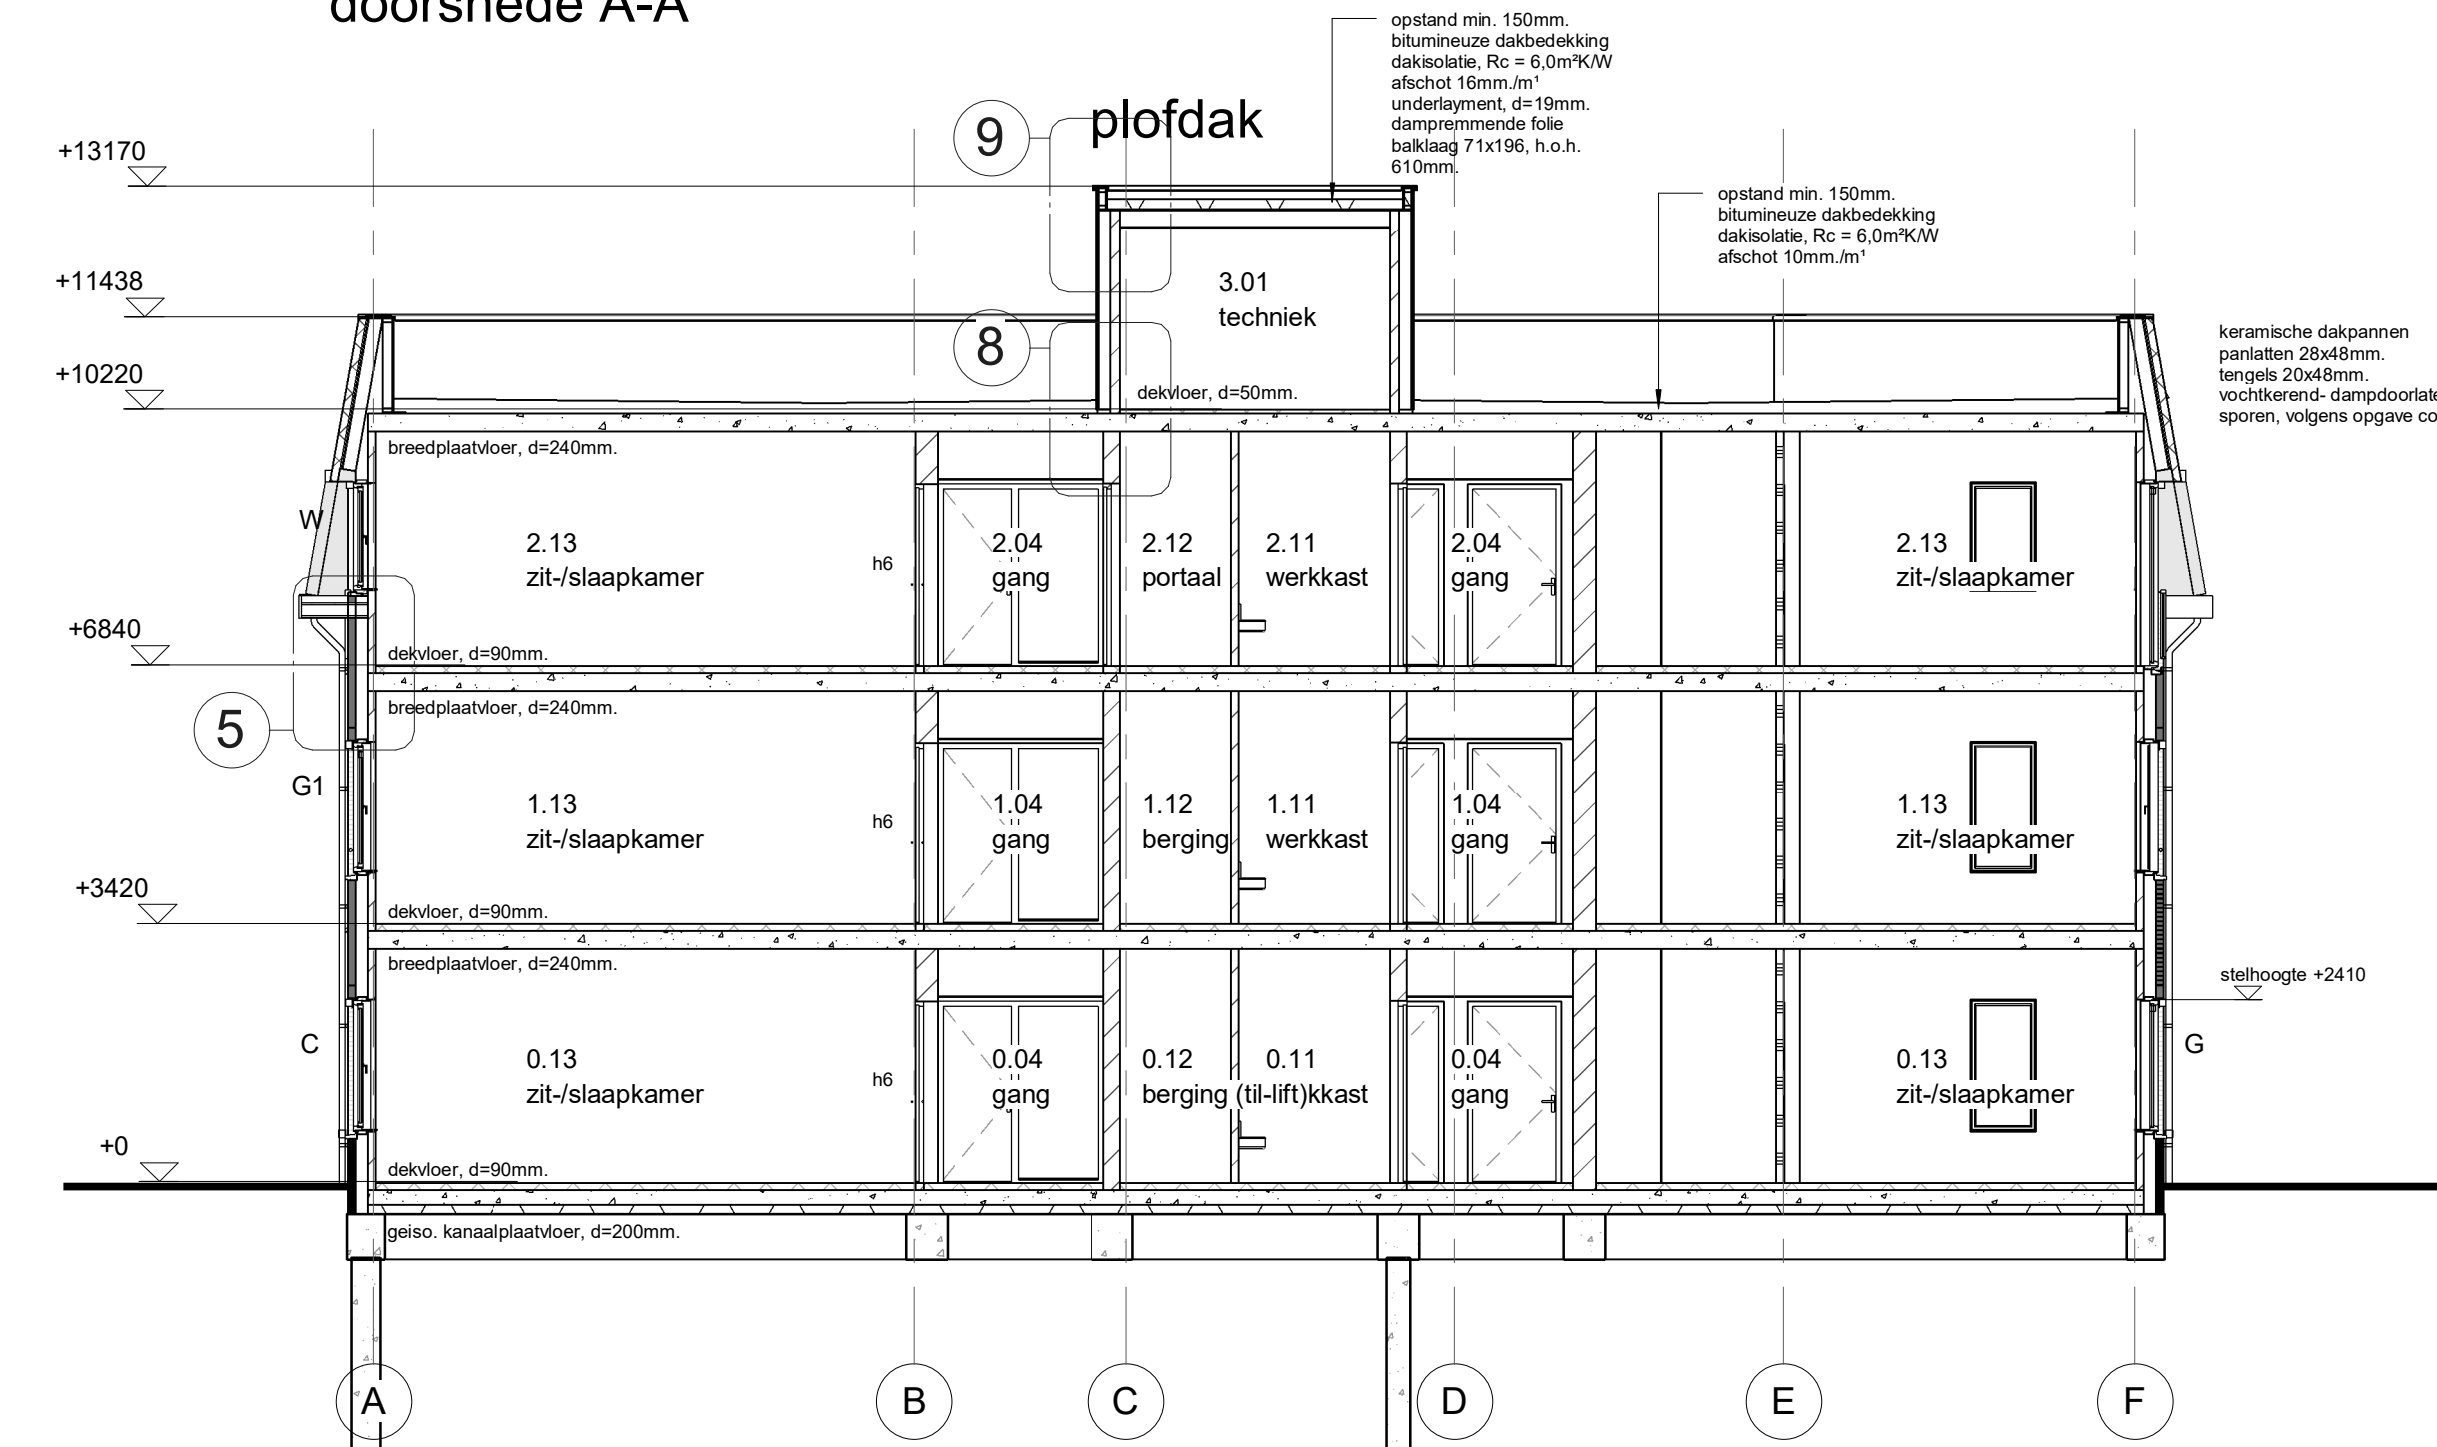


doorsnede D-D

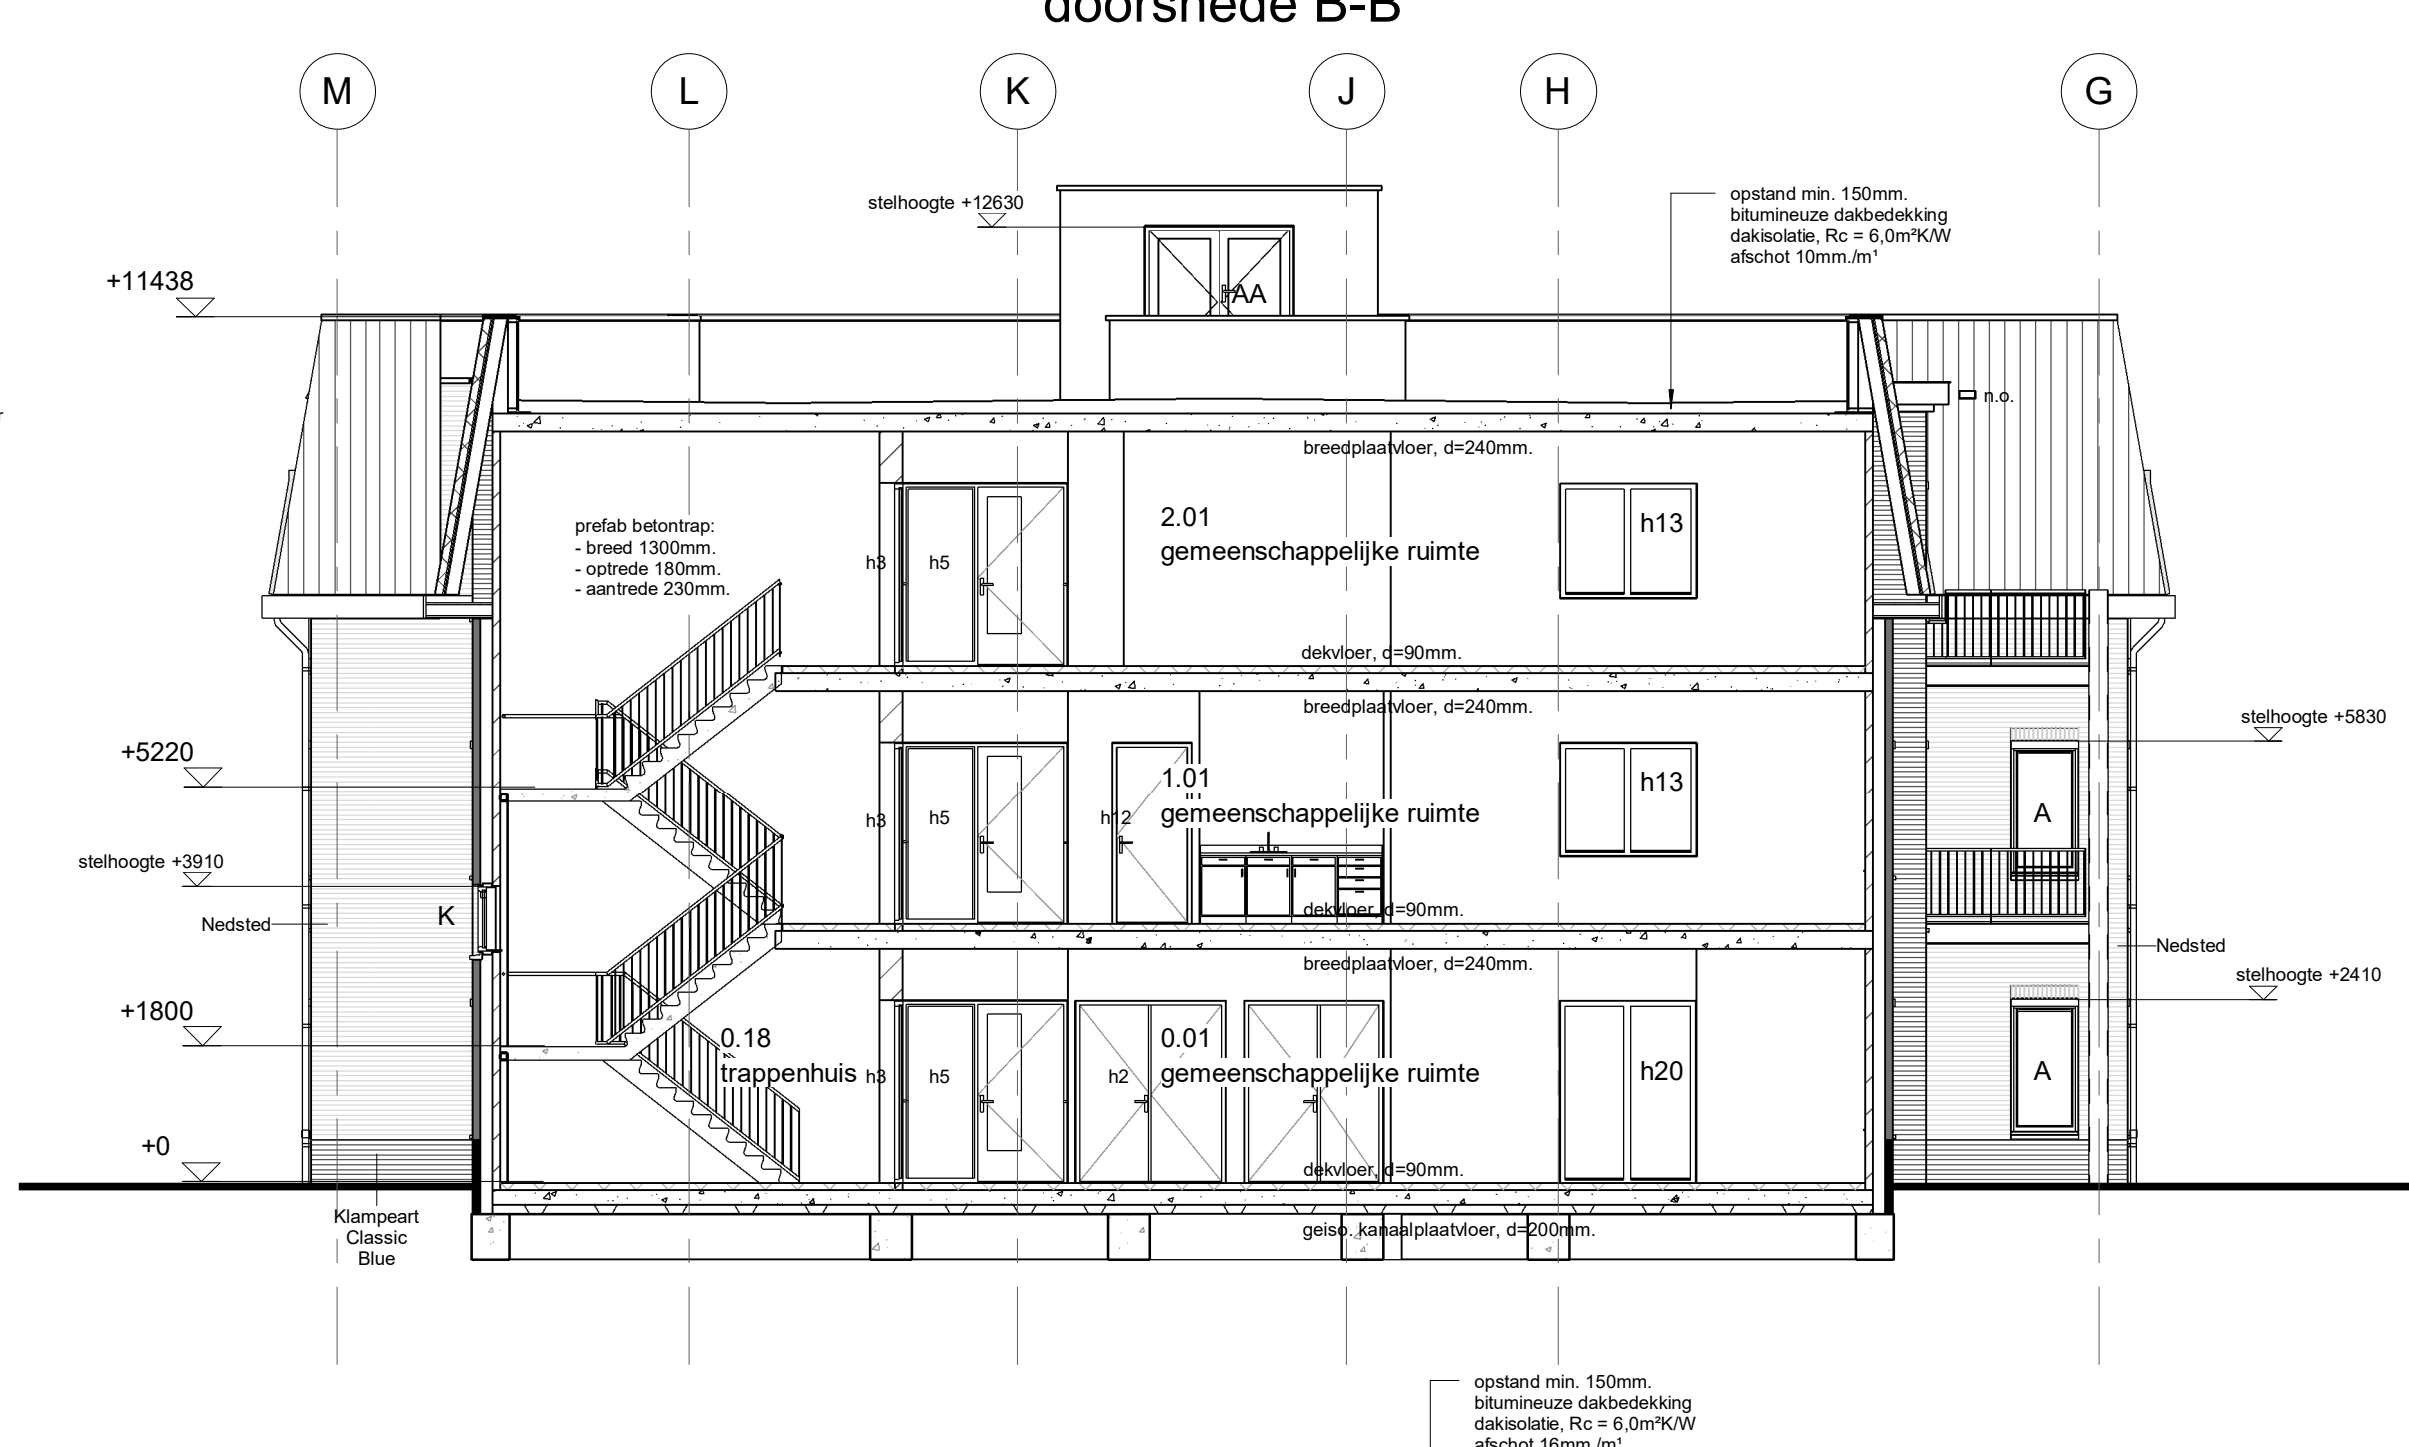


doorsnede E-E

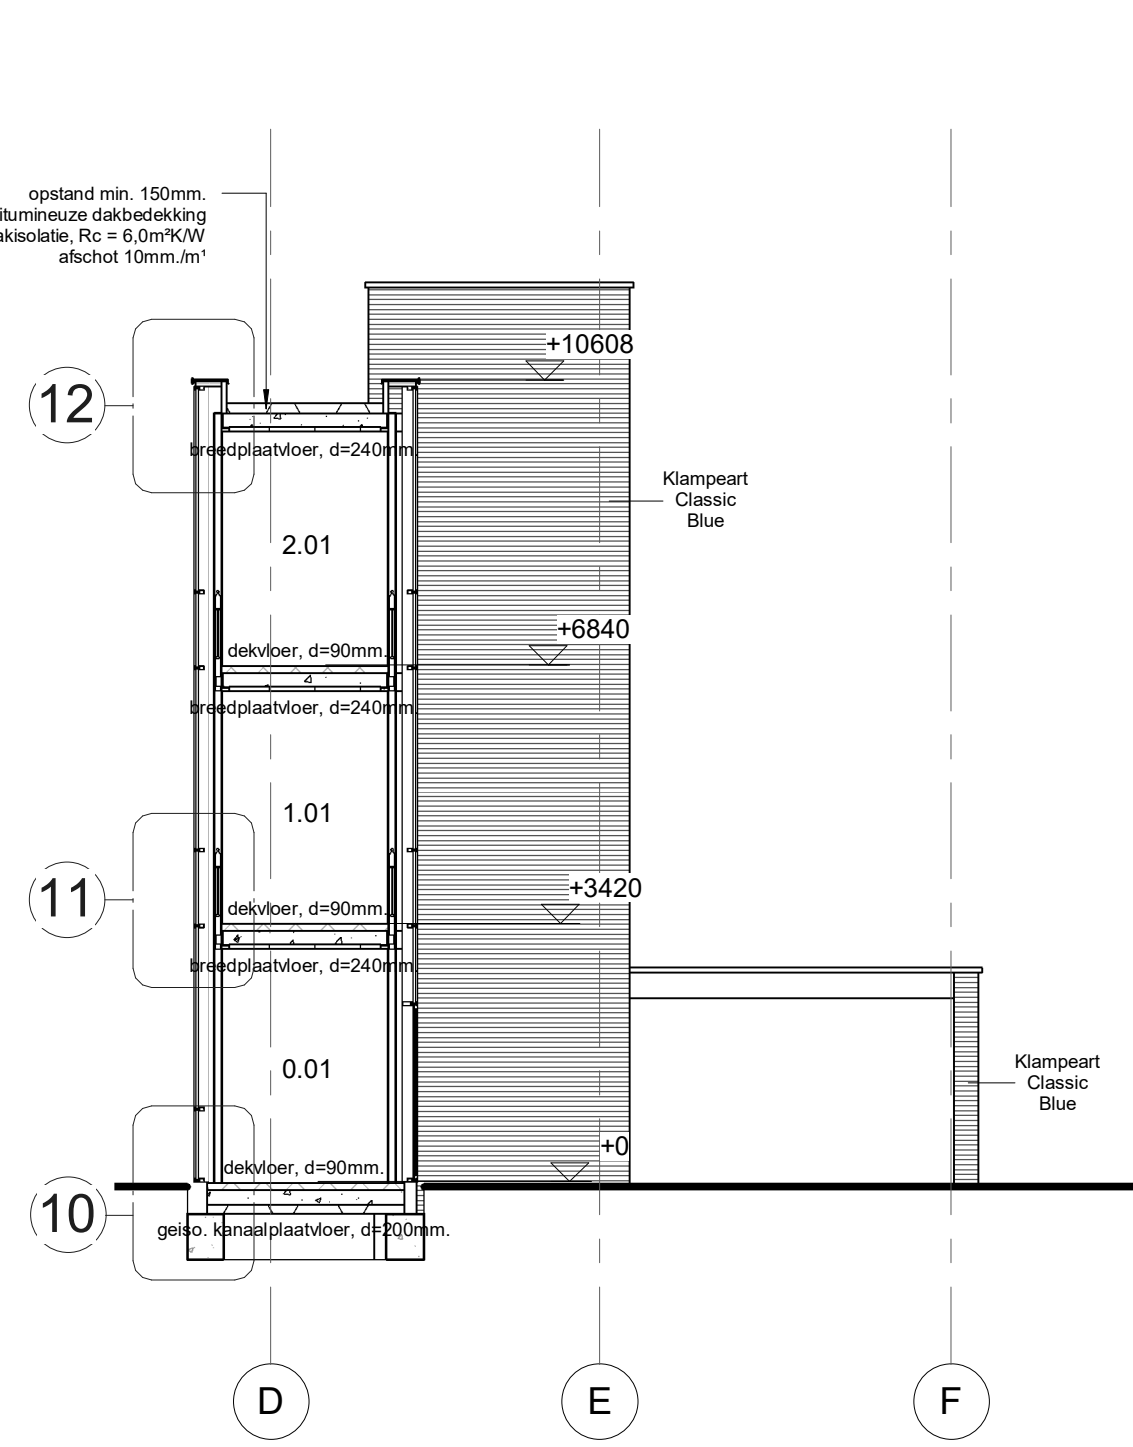


doorsnede F-F

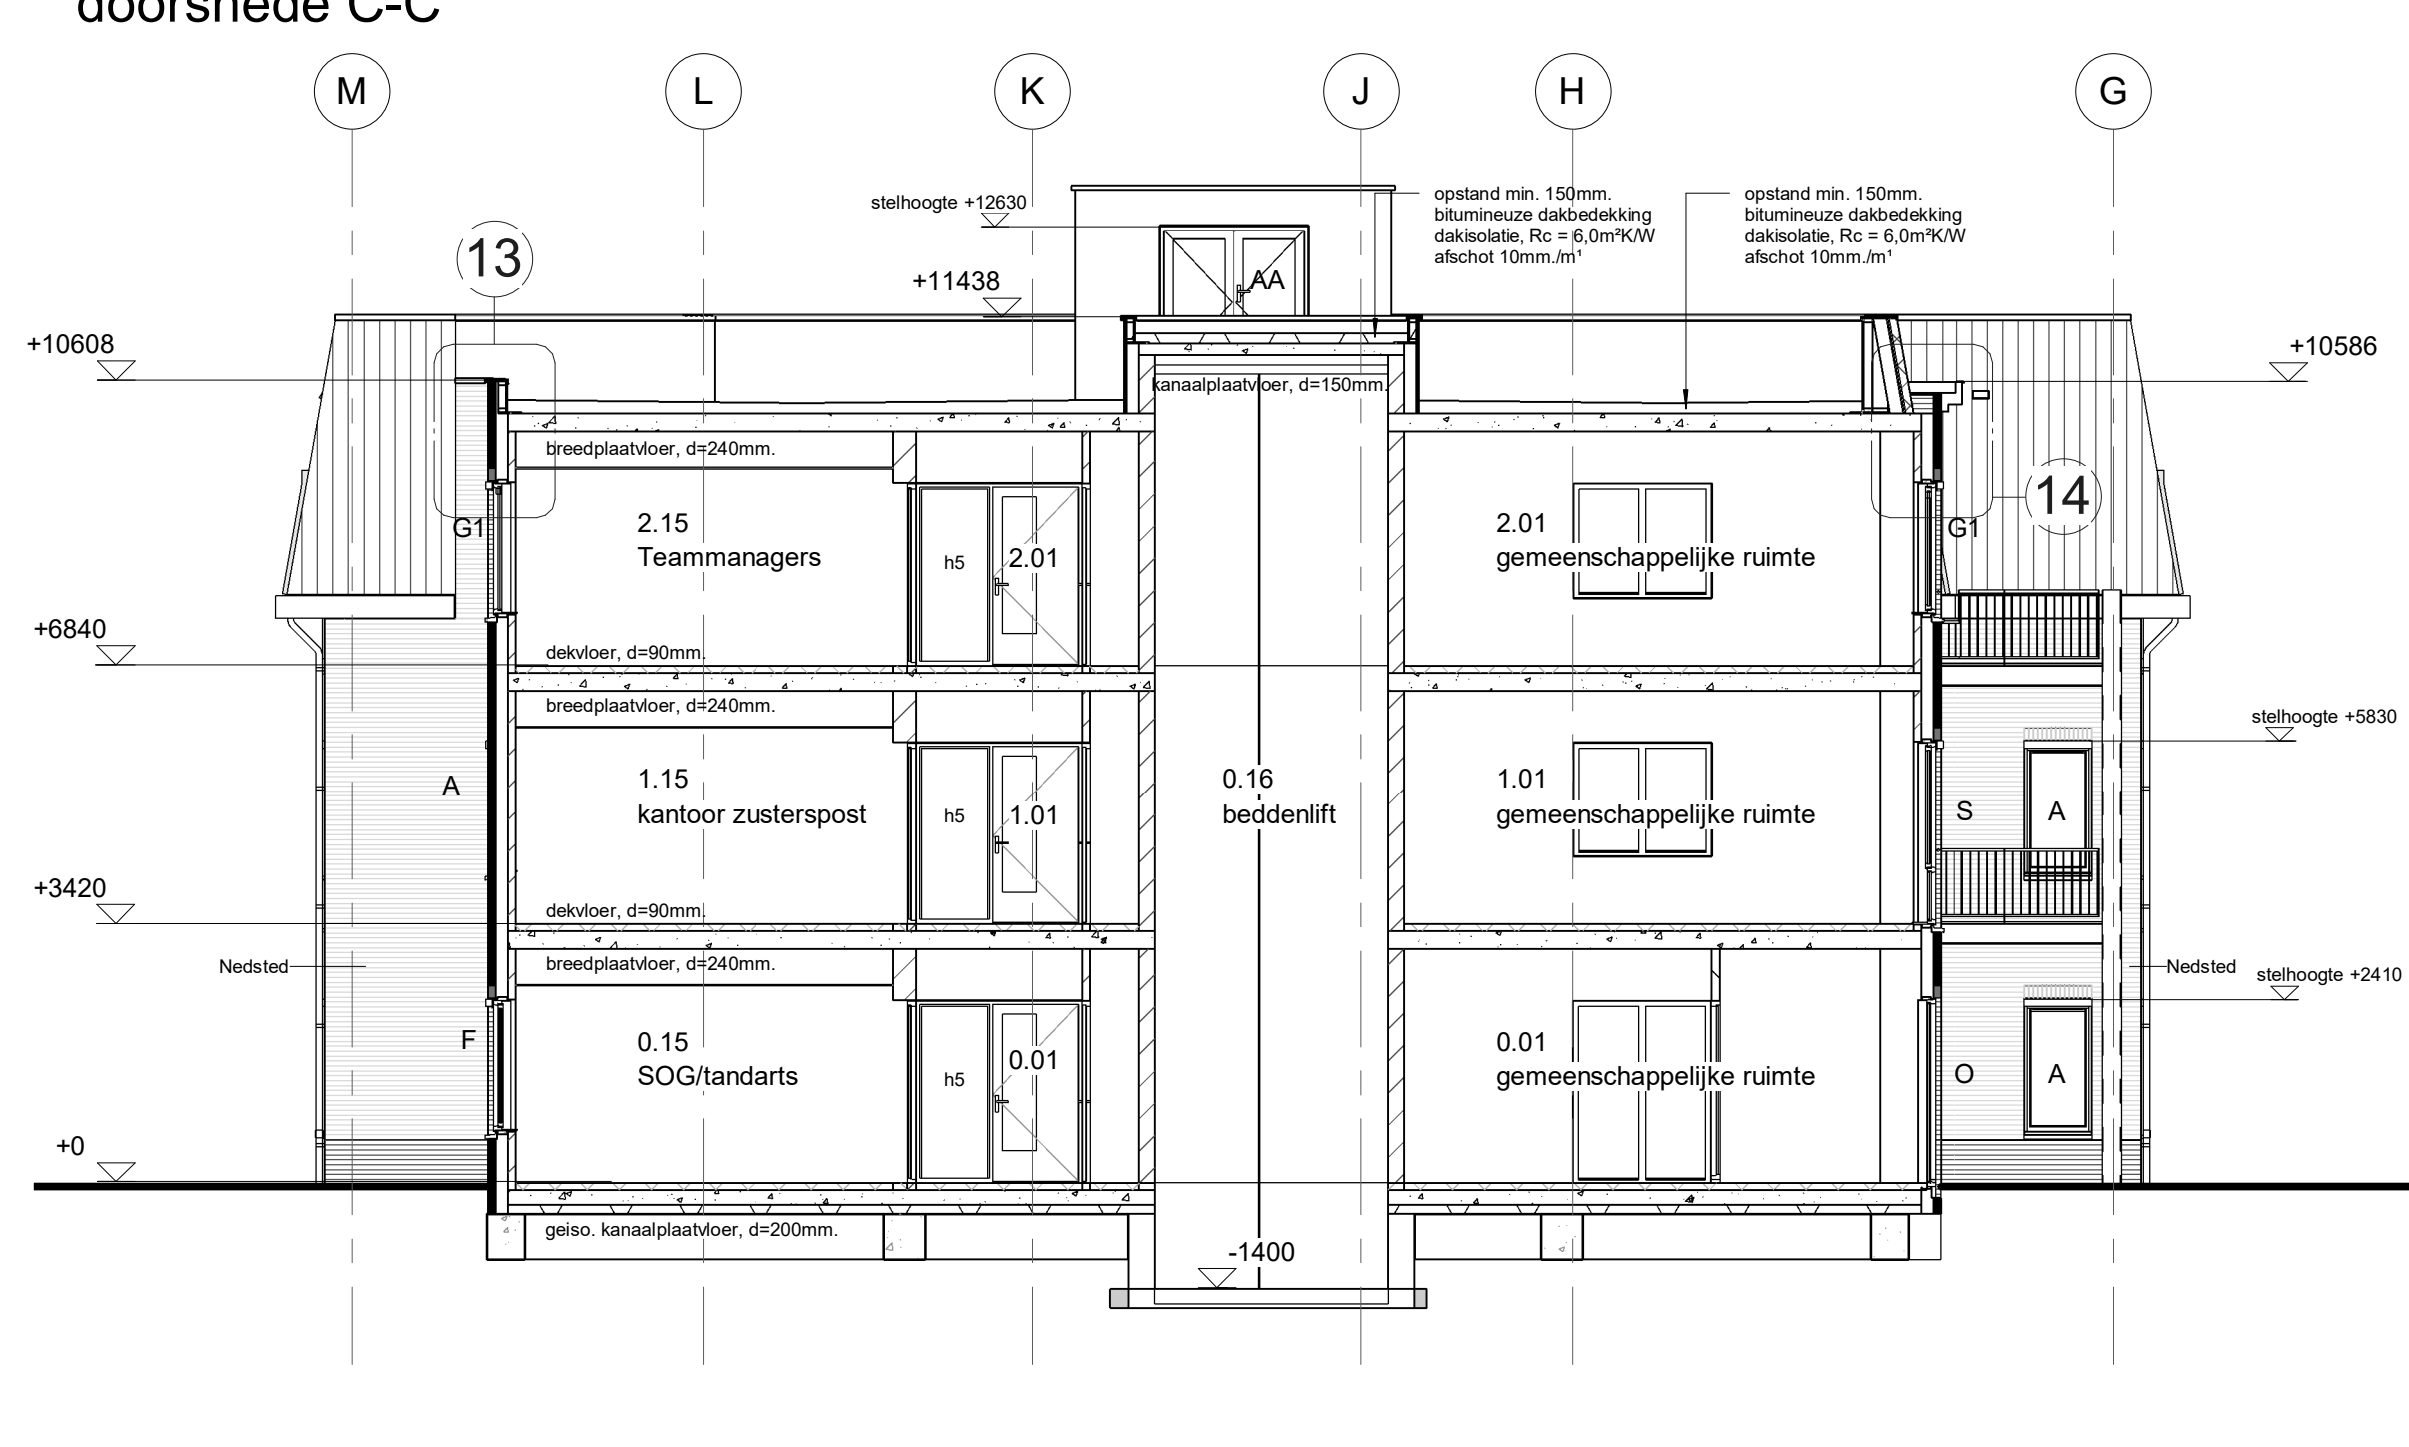


doorsnede G-G

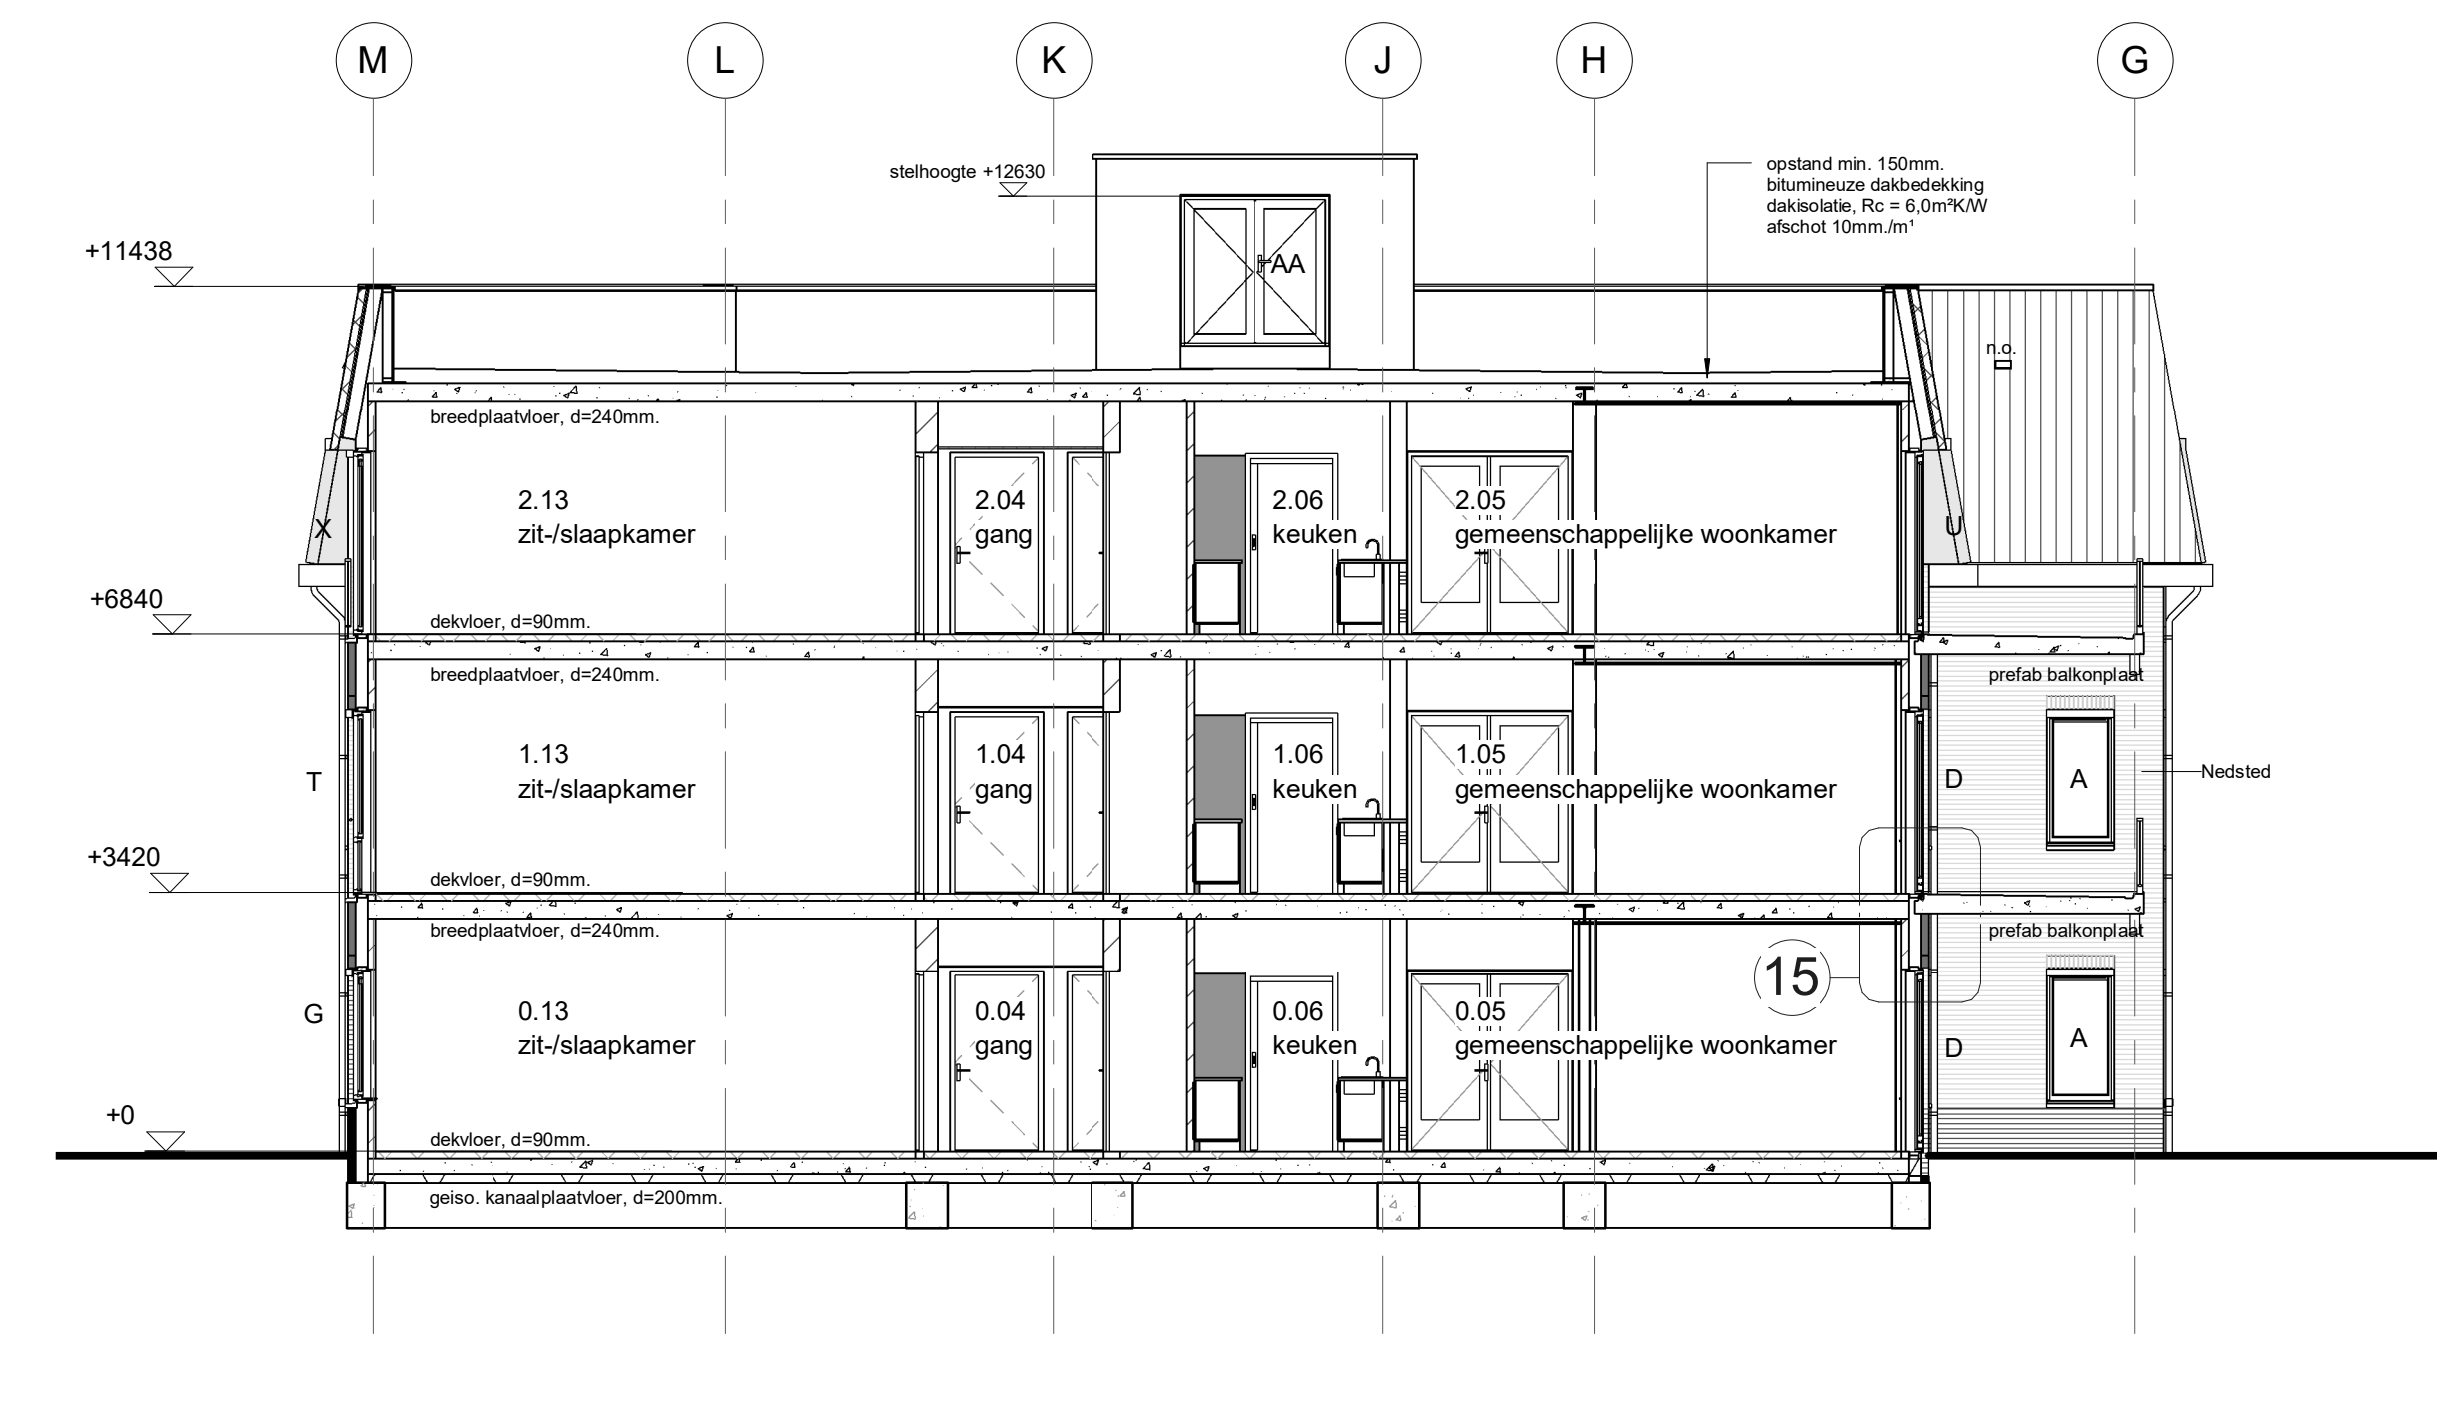


doorsnede H-H

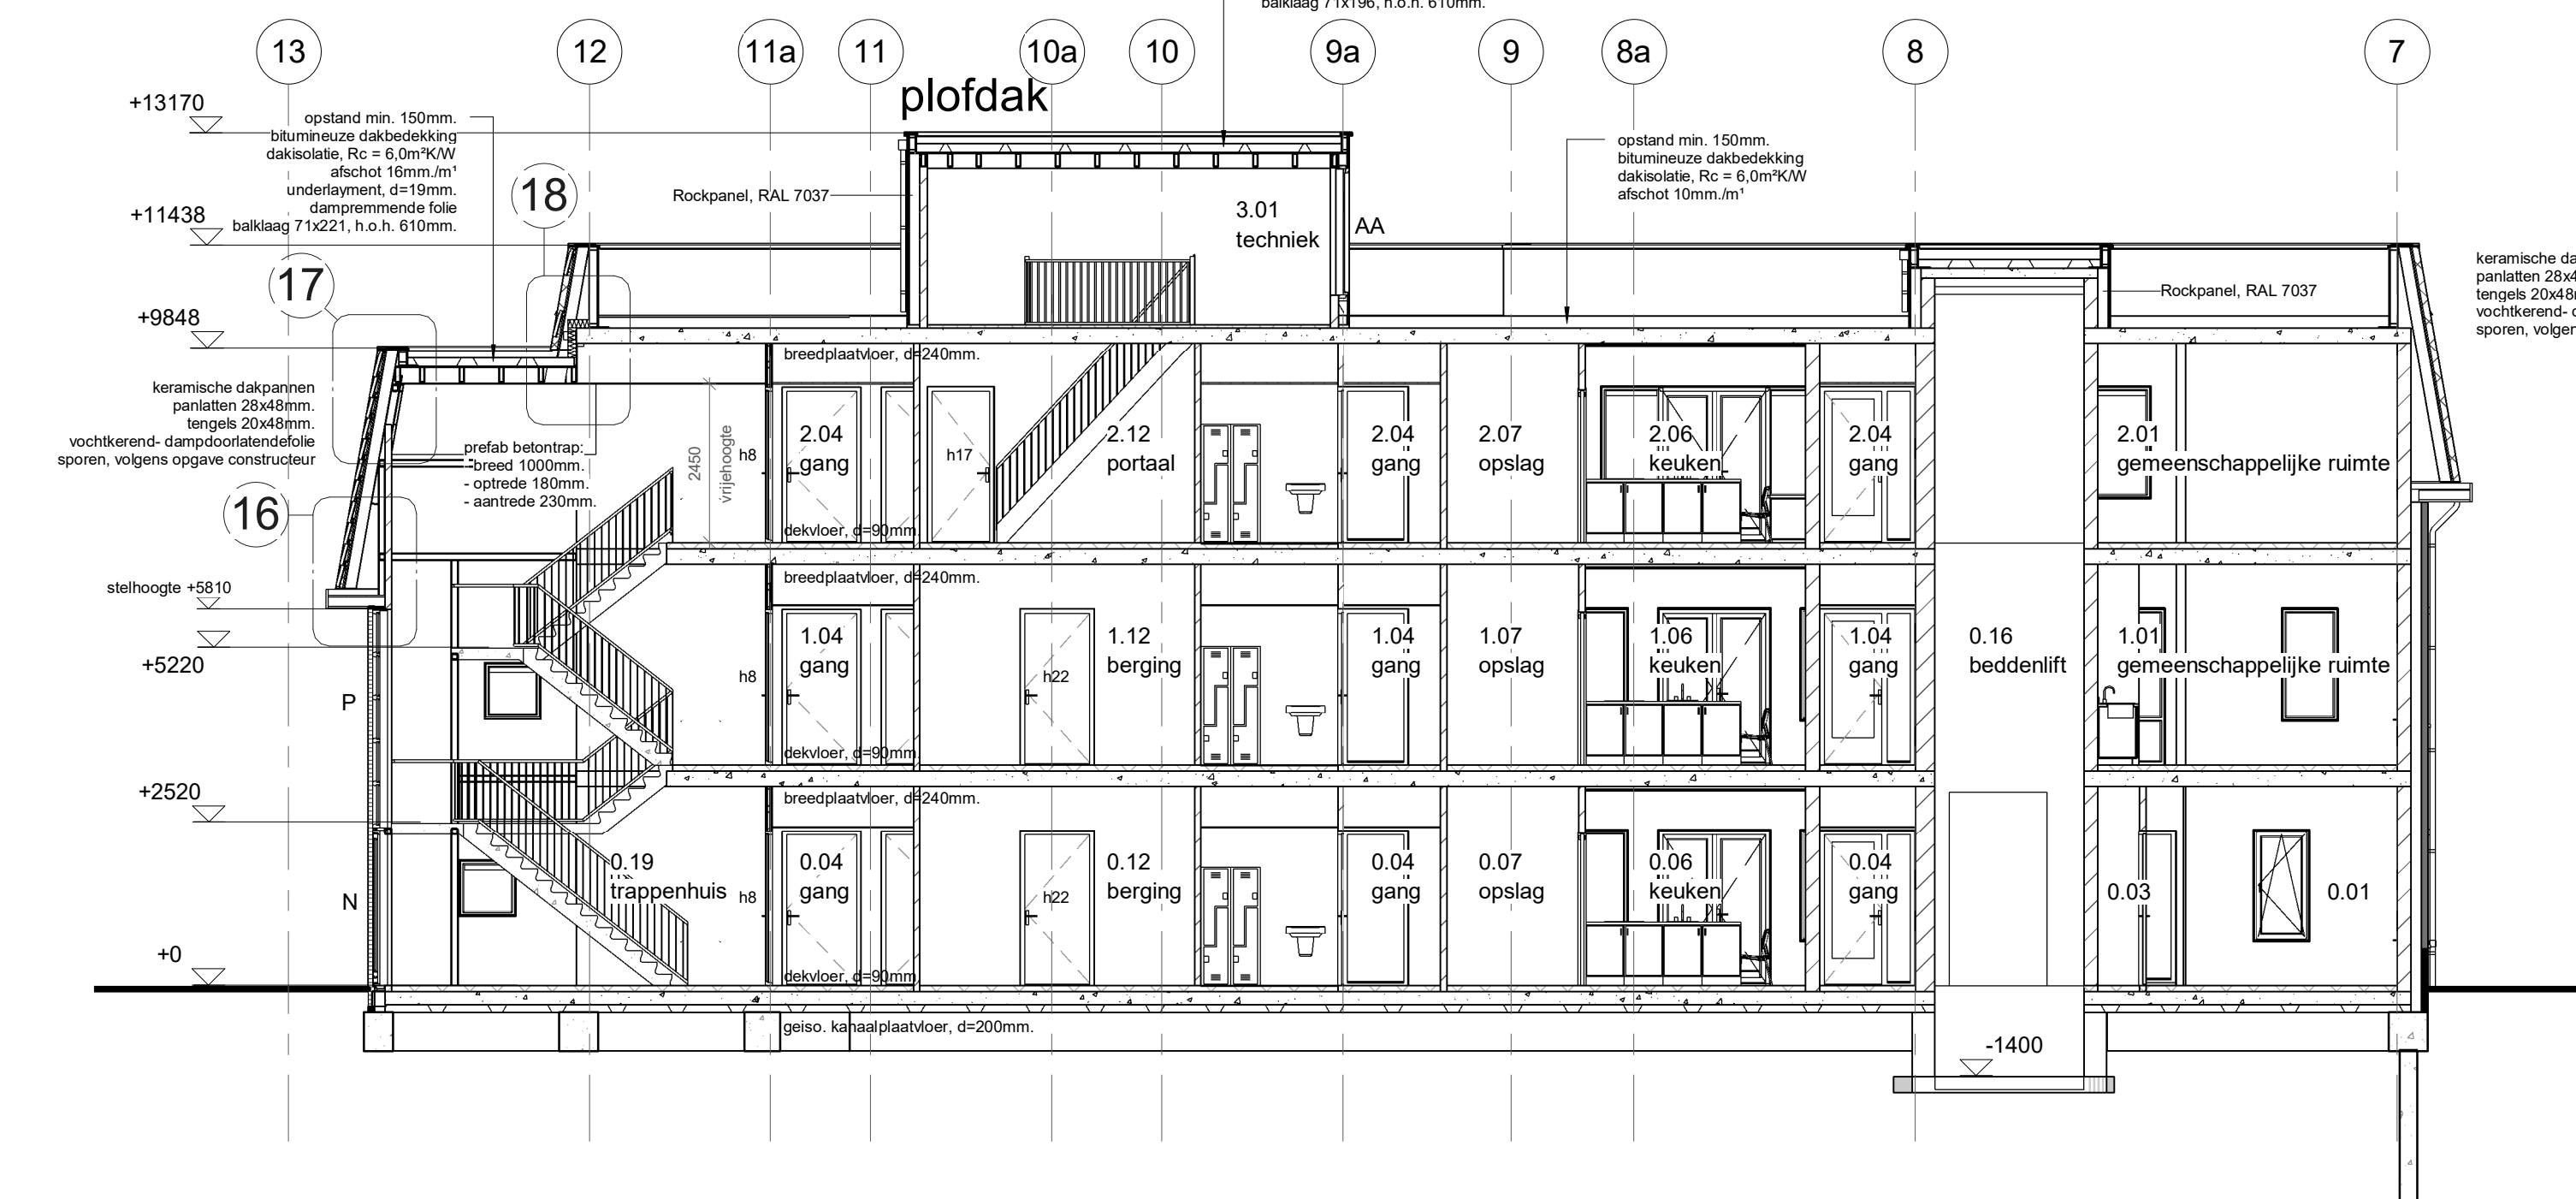

doorsnede J-J

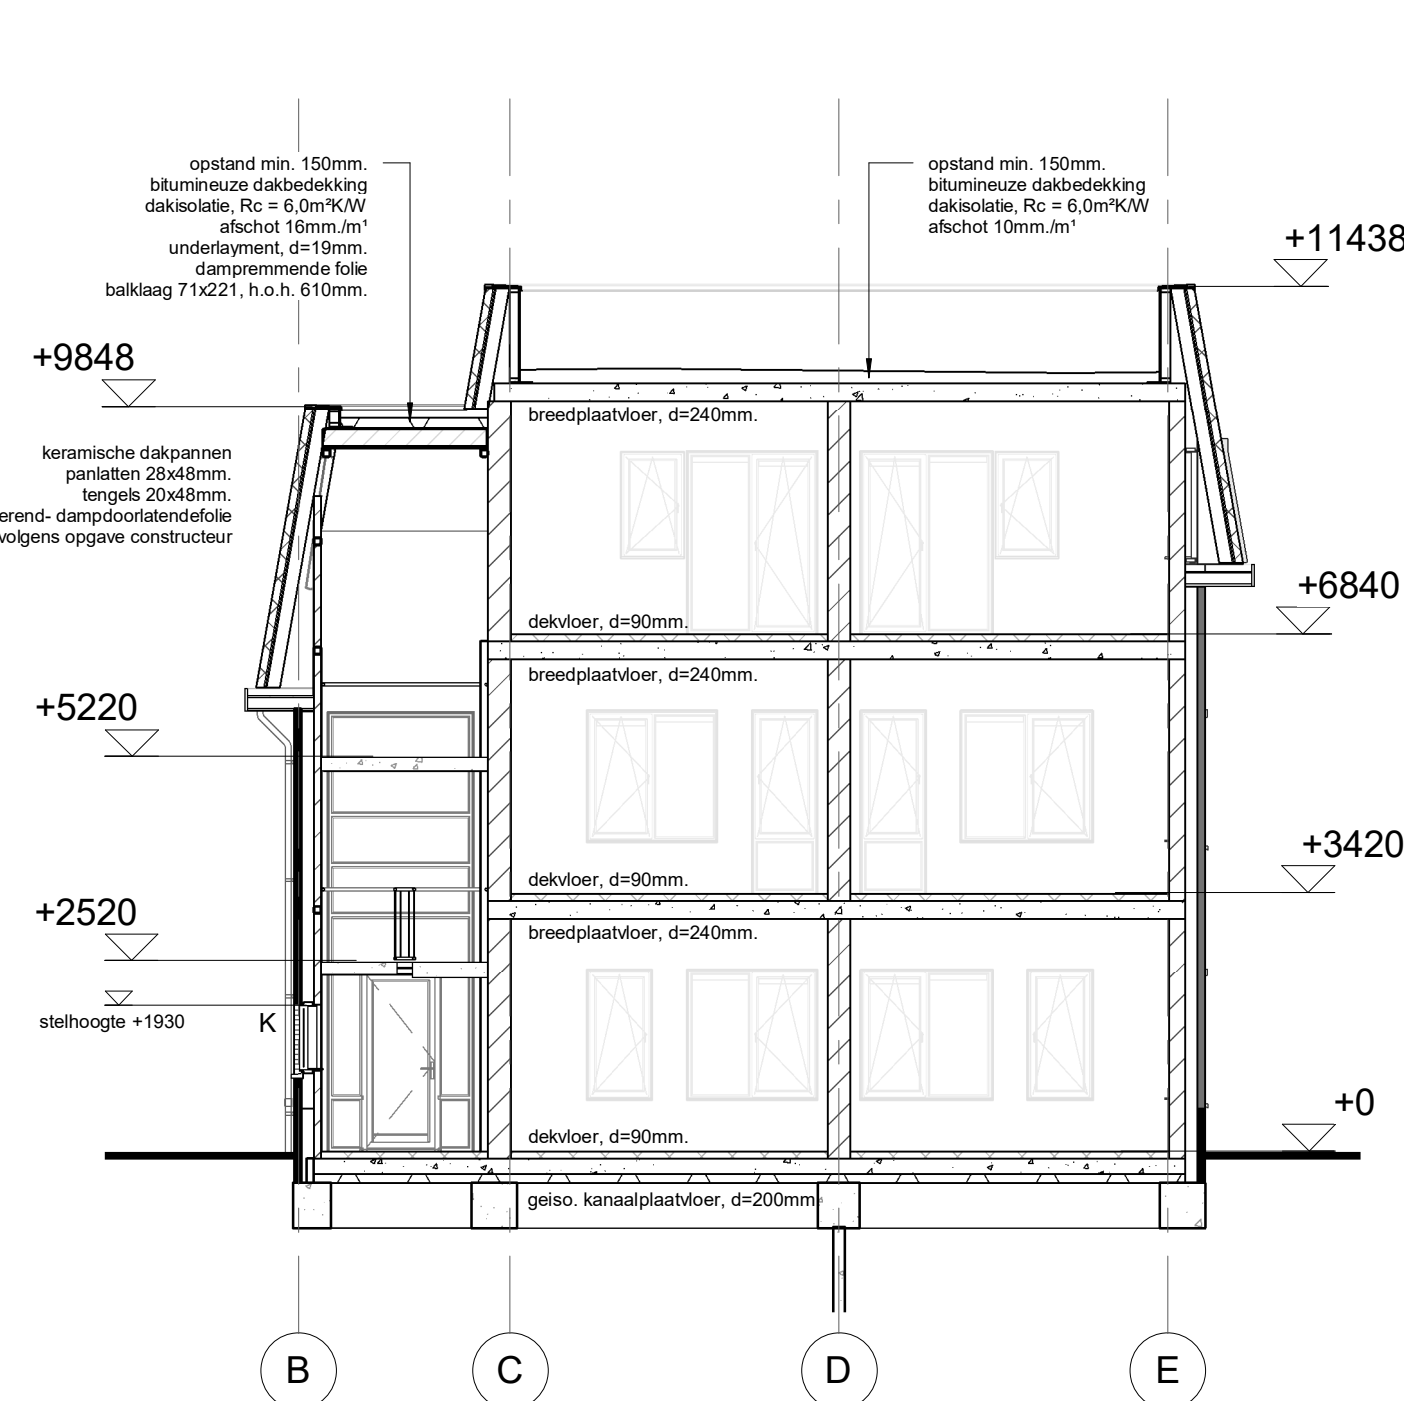

doorsnede K-K

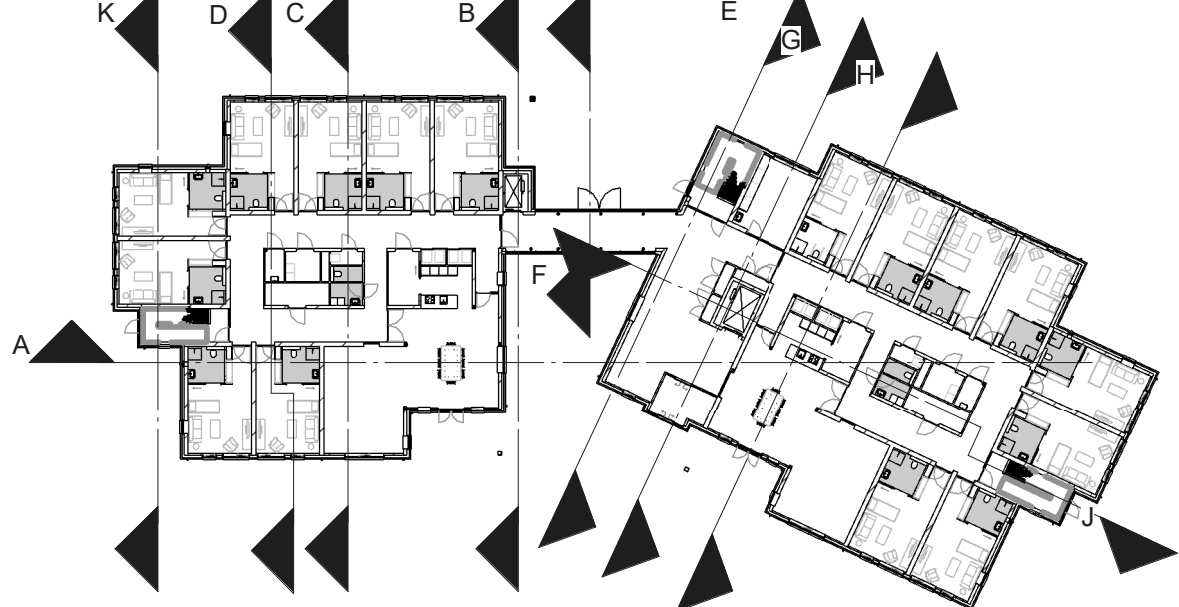

Peil is 17,98+ meter N.A.P.

plan : Nieuwbouw gebouw A + B; locatie De Zonnekamp te Zelhem.

opdracht : Stichting Markenheem, Postbus 534, 7000 AM Doetinchem.

onderwerp : Bestektekening, doorsneden.

schaal : 1:100 d.d. 16/09/2016 a. 17/10/2016 b. 20/1/2017 blad nr.

formaat : 1189x594 get. 1/8 c. 18/05/2017 d.

status : definitief gec. versie : e. f.

1540B006

architectengroep gelderland

nummersgeveg 16 7021ae zelhem

postbus 231 7020ac zelhem

tel. (0314) 62 43 48fax. (0314) 62 13 51

info@architectengroepgelderland.nl

architectengroep

gelderland