




GBO - begane grond




GBO - 1e verdieping

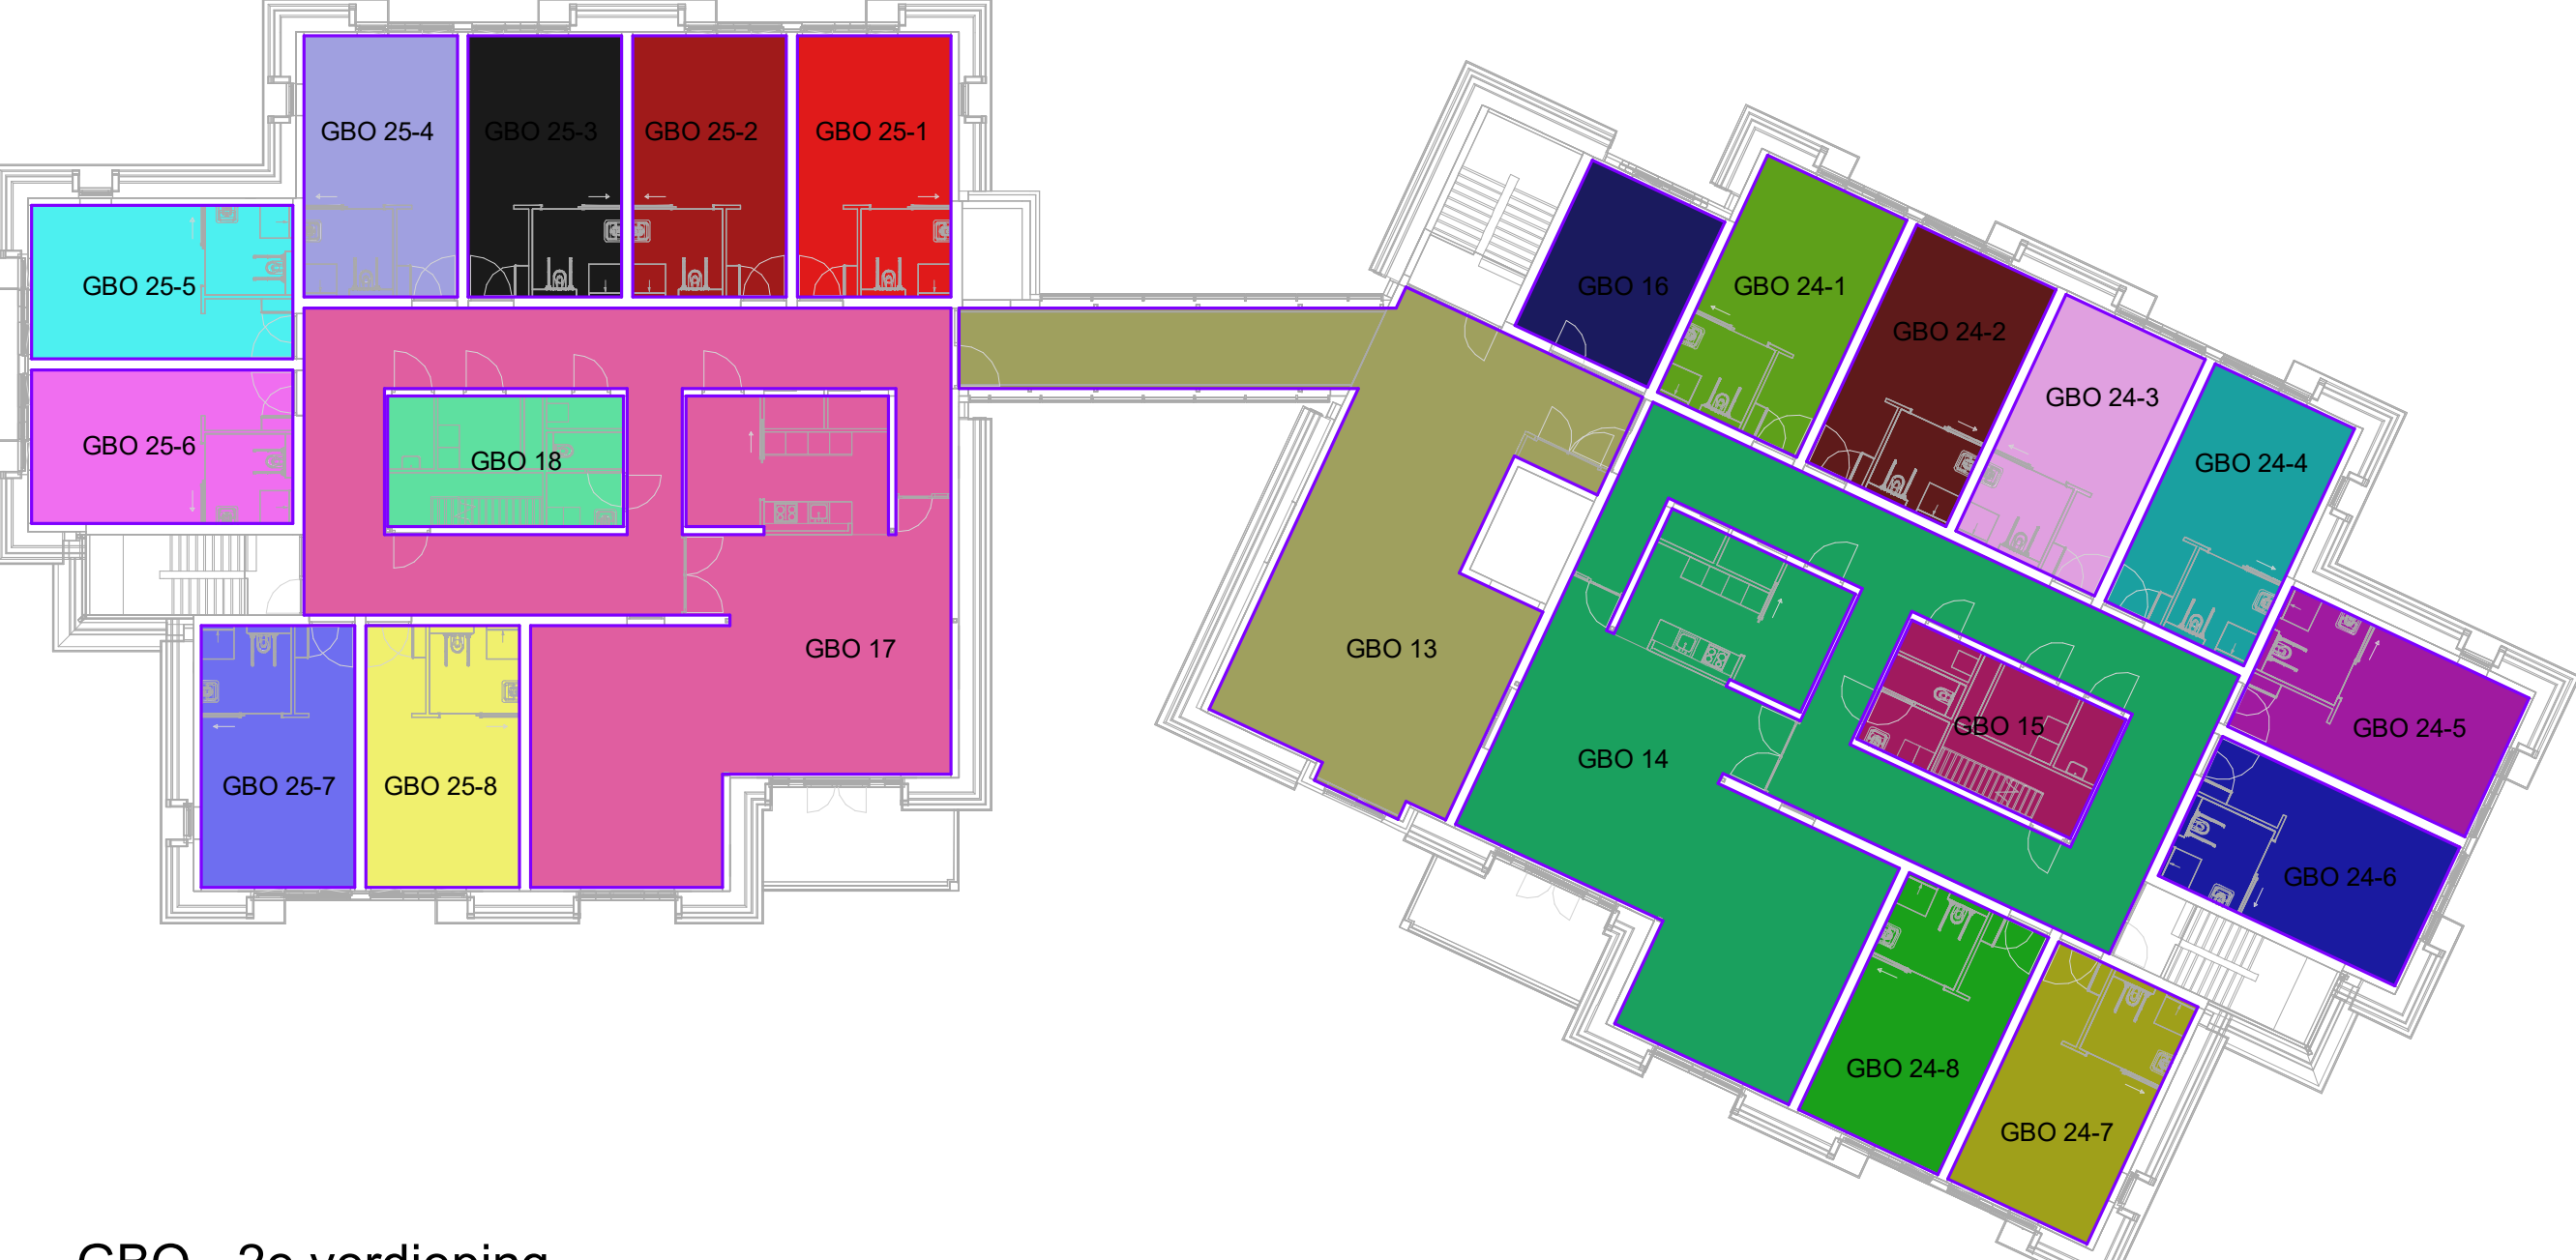

GBO - 2e verdieping



VGB - begane grond

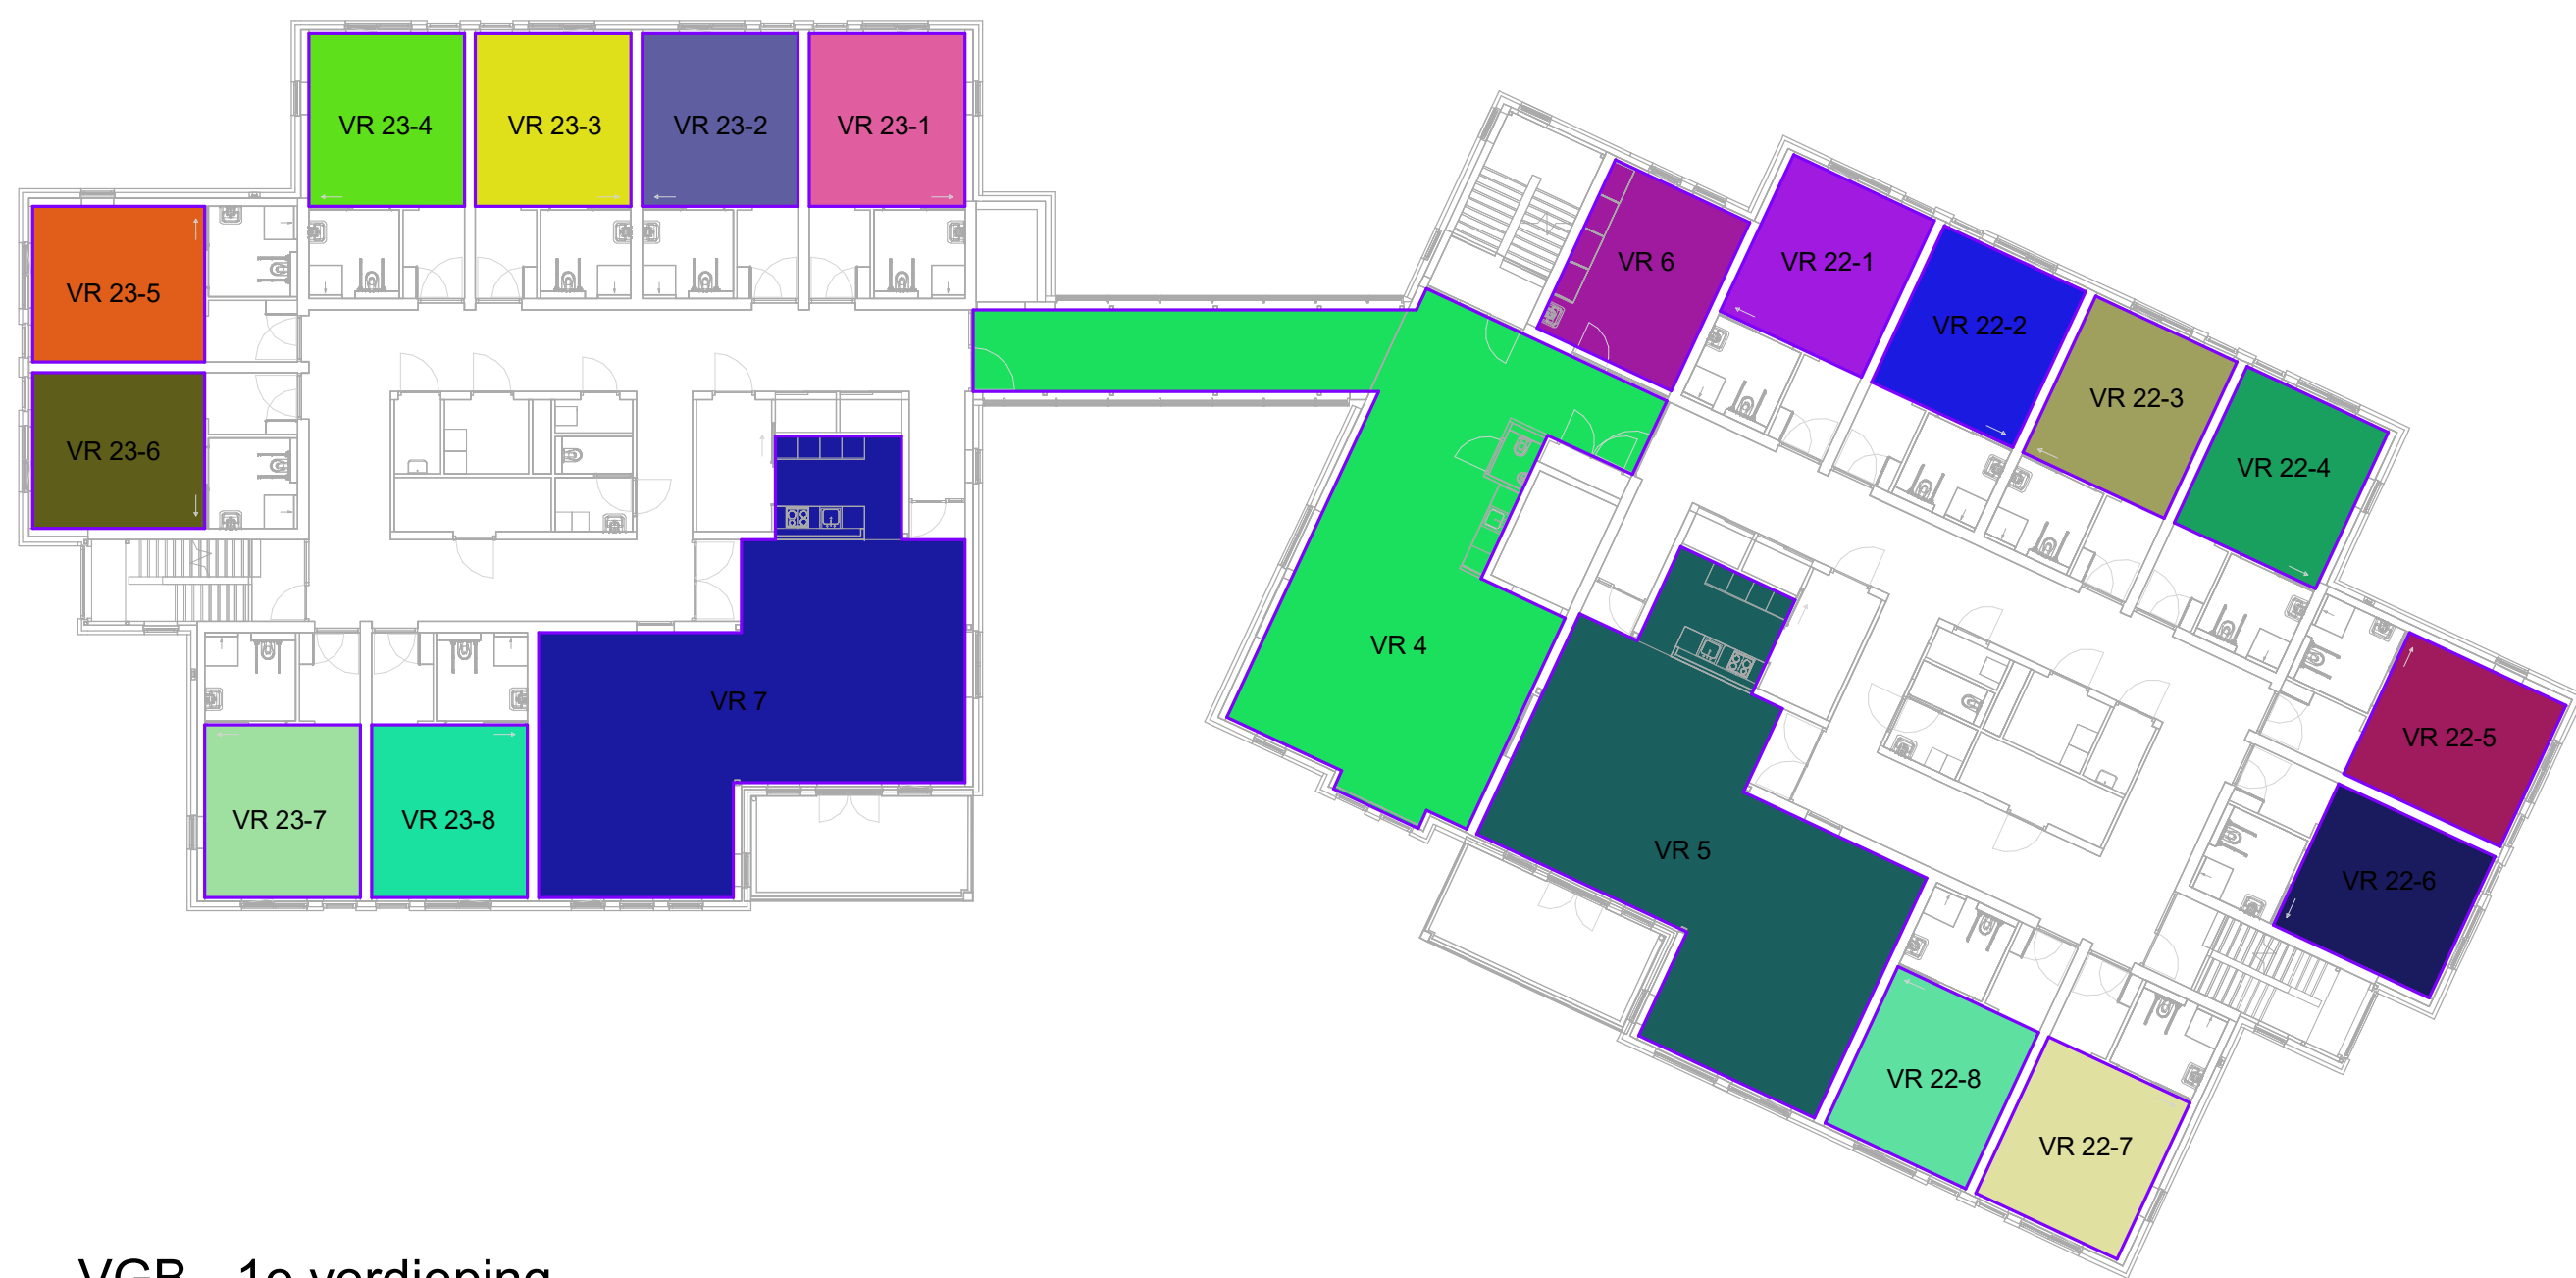

VGB - 1e verdieping



VGB - 2e verdieping

Gebruiksoppervlakte						
Woning type	Naam	Omschrijving	Oppervlakte	VGB 55%	Bouwlaag	Gebouw
1	GBO 21-1	huisnummer 21-1	30.03 m²	16.52 m²	AGG_0	A
1	GBO 21-2	huisnummer 21-2	30.03 m²	16.52 m²	AGG_0	A
1	GBO 21-3	huisnummer 21-3	30.03 m²	16.52 m²	AGG_0	A
1	GBO 21-4	huisnummer 21-4	30.03 m²	16.52 m²	AGG_0	A
1	GBO 21-5	huisnummer 21-5	30.03 m²	16.52 m²	AGG_0	A
1	GBO 21-6	huisnummer 21-6	30.03 m²	16.52 m²	AGG_0	A
1	GBO 21-7	huisnummer 21-7	30.03 m²	16.52 m²	AGG_0	A
1	GBO 21-8	huisnummer 21-8	30.03 m²	16.52 m²	AGG_0	A
1	GBO 20-1	huisnummer 20-1	30.03 m²	16.52 m²	AGG_0	B
1	GBO 20-2	huisnummer 20-2	30.03 m²	16.52 m²	AGG_0	B
1	GBO 20-3	huisnummer 20-3	30.03 m²	16.52 m²	AGG_0	B
1	GBO 20-4	huisnummer 20-4	30.03 m²	16.52 m²	AGG_0	B
1	GBO 20-5	huisnummer 20-5	30.03 m²	16.52 m²	AGG_0	B
1	GBO 20-6	huisnummer 20-6	30.03 m²	16.52 m²	AGG_0	B
1	GBO 20-7	huisnummer 20-7	30.03 m²	16.52 m²	AGG_0	B
1	GBO 20-8	huisnummer 20-8	30.03 m²	16.52 m²	AGG_0	B
1			480.48 m²	264.26 m²		
2	GBO 23-1	huisnummer 23-1	30.03 m²	16.52 m²	AGG_+1	A
2	GBO 23-2	huisnummer 23-2	30.03 m²	16.52 m²	AGG_+1	A
2	GBO 23-3	huisnummer 23-3	30.03 m²	16.52 m²	AGG_+1	A
2	GBO 23-4	huisnummer 23-4	30.03 m²	16.52 m²	AGG_+1	A
2	GBO 23-5	huisnummer 23-5	30.03 m²	16.52 m²	AGG_+1	A
2	GBO 23-6	huisnummer 23-6	30.03 m²	16.52 m²	AGG_+1	A
2	GBO 23-7	huisnummer 23-7	30.03 m²	16.52 m²	AGG_+1	A
2	GBO 23-8	huisnummer 23-8	30.03 m²	16.52 m²	AGG_+1	A
2	GBO 22-1	huisnummer 22-1	30.03 m²	16.52 m²	AGG_+1	B
2	GBO 22-2	huisnummer 22-2	30.03 m²	16.52 m²	AGG_+1	B
2	GBO 22-3	huisnummer 22-3	30.03 m²	16.52 m²	AGG_+1	B
2	GBO 22-4	huisnummer 22-4	30.03 m²	16.52 m²	AGG_+1	B
2	GBO 22-5	huisnummer 22-5	30.03 m²	16.52 m²	AGG_+1	B
2	GBO 22-6	huisnummer 22-6	30.03 m²	16.52 m²	AGG_+1	B
2	GBO 22-7	huisnummer 22-7	30.03 m²	16.52 m²	AGG_+1	B
2	GBO 22-8	huisnummer 22-8	30.03 m²	16.52 m²	AGG_+1	B
2			480.48 m²	264.26 m²		
3	GBO 25-1	huisnummer 25-1	30.03 m²	16.52 m²	AGG_+2	A
3	GBO 25-2	huisnummer 25-2	30.03 m²	16.52 m²	AGG_+2	A
3	GBO 25-3	huisnummer 25-3	30.03 m²	16.52 m²	AGG_+2	A
3	GBO 25-4	huisnummer 25-4	30.03 m²	16.52 m²	AGG_+2	A
3	GBO 25-5	huisnummer 25-5	30.03 m²	16.52 m²	AGG_+2	A
3	GBO 25-6	huisnummer 25-6	30.03 m²	16.52 m²	AGG_+2	A
3	GBO 25-7	huisnummer 25-7	30.03 m²	16.52 m²	AGG_+2	A
3	GBO 25-8	huisnummer 25-8	30.03 m²	16.52 m²	AGG_+2	A
3	GBO 24-1	huisnummer 24-1	30.03 m²	16.52 m²	AGG_+2	B
3	GBO 24-2	huisnummer 24-2	30.03 m²	16.52 m²	AGG_+2	B
3	GBO 24-3	huisnummer 24-3	30.03 m²	16.52 m²	AGG_+2	B
3	GBO 24-4	huisnummer 24-4	30.03 m²	16.52 m²	AGG_+2	B
3	GBO 24-5	huisnummer 24-5	30.03 m²	16.52 m²	AGG_+2	B
3	GBO 24-6	huisnummer 24-6	30.03 m²	16.52 m²	AGG_+2	B
3	GBO 24-7	huisnummer 24-7	30.03 m²	16.52 m²	AGG_+2	B
3	GBO 24-8	huisnummer 24-8	30.03 m²	16.52 m²	AGG_+2	B
3			480.48 m²	264.26 m²		
gemeenschappelijk	GBO 1		103.83 m²	57.11 m²	AGG_0	
gemeenschappelijk	GBO 4		20 m²	11 m²	AGG_0	
gemeenschappelijk	GBO 5		183.84 m²	101.11 m²	AGG_0	A
gemeenschappelijk	GBO 6		23.04 m²	12.67 m²	AGG_0	A
gemeenschappelijk	GBO 2		183.84 m²	101.11 m²	AGG_+1	A
gemeenschappelijk	GBO 3		23.04 m²	12.67 m²	AGG_0	B
gemeenschappelijk	GBO 7		108.85 m²	59.87 m²	AGG_+1	
gemeenschappelijk	GBO 10		20 m²	11 m²	AGG_+1	
gemeenschappelijk	GBO 11		183.84 m²	101.11 m²	AGG_+1	A
gemeenschappelijk	GBO 12		23.04 m²	12.67 m²	AGG_+1	A
gemeenschappelijk	GBO 8		183.84 m²	101.11 m²	AGG_+1	B
gemeenschappelijk	GBO 9		23.04 m²	12.67 m²	AGG_+1	B
gemeenschappelijk	GBO 13		108.85 m²	59.87 m²	AGG_+2	B
gemeenschappelijk	GBO 16		20 m²	11 m²	AGG_+2	
gemeenschappelijk	GBO 17		183.84 m²	101.11 m²	AGG_+2	A
gemeenschappelijk	GBO 18		23.04 m²	12.67 m²	AGG_+2	A
gemeenschappelijk	GBO 14		183.84 m²	101.11 m²	AGG_+2	B
gemeenschappelijk	GBO 15		23.04 m²	12.67 m²	AGG_+2	B
gemeenschappelijk			1622.83 m²	892.55 m²		
gemeenschappelijk			3064.27 m²	1685.35 m²		

Verblijfsgebied						
Woning type	GBO	Naam	Omschrijving	Oppervlakte	Gebouw	Bouwlaag
1	GBO 21-1	VR 21-1	zit-/slaapkamer	19.53 m²	A	AGG_0
1	GBO 21-2	VR 21-2	zit-/slaapkamer	19.53 m²	A	AGG_0
1	GBO 21-3	VR 21-3	zit-/slaapkamer	19.53 m²	A	AGG_0
1	GBO 21-4	VR 21-4	zit-/slaapkamer	19.53 m²	A	AGG_0
1	GBO 21-5	VR 21-5	zit-/slaapkamer	19.53 m²	A	AGG_0
1	GBO 21-6	VR 21-6	zit-/slaapkamer	19.53 m²	A	AGG_0
1	GBO 21-7	VR 21-7	zit-/slaapkamer	19.53 m²	A	AGG_0
1	GBO 21-8	VR 21-8	zit-/slaapkamer	19.53 m²	A	AGG_0
1	GBO 20-1	VR 20-1	zit-/slaapkamer	19.53 m²	B	AGG_0
1	GBO 20-2	VR 20-2	zit-/slaapkamer	19.53 m²	B	AGG_0
1	GBO 20-3	VR 20-3	zit-/slaapkamer	19.53 m²	B	AGG_0
1	GBO 20-4	VR 20-4	zit-/slaapkamer	19.53 m²	B	AGG_0
1	GBO 20-5	VR 20-5	zit-/slaapkamer	19.53 m²	B	AGG_0
1	GBO 20-6	VR 20-6	zit-/slaapkamer	19.53 m²	B	AGG_0
1	GBO 20-7	VR 20-7	zit-/slaapkamer	19.53 m²	B	AGG_0
1	GBO 20-8	VR 20-8	zit-/slaapkamer	19.53 m²	B	AGG_0
1				312.48 m²		
2	GBO 23-1	VR 23-1	zit-/slaapkamer	19.53 m²	A	AGG_+1
2	GBO 23-2	VR 23-2	zit-/slaapkamer	19.53 m²	A	AGG_+1
2	GBO 23-3	VR 23-3	zit-/slaapkamer	19.53 m²	A	AGG_+1
2	GBO 23-4	VR 23-4	zit-/slaapkamer	19.53 m²	A	AGG_+1
2	GBO 23-5	VR 23-5	zit-/slaapkamer	19.53 m²	A	AGG_+1
2	GBO 23-6	VR 23-6	zit-/slaapkamer	19.53 m²	A	AGG_+1
2	GBO 23-7	VR 23-7	zit-/slaapkamer	19.53 m²	A	AGG_+1
2	GBO 23-8	VR 23-8	zit-/slaapkamer	19.53 m²	A	AGG_+1
2	GBO 22-1	VR 22-1	zit-/slaapkamer	19.53 m²	B	AGG_+1
2	GBO 22-2	VR 22-2	zit-/slaapkamer	19.53 m²	B	AGG_+1
2	GBO 22-3	VR 22-3	zit-/slaapkamer	19.53 m²	B	AGG_+1
2	GBO 22-4	VR 22-4	zit-/slaapkamer	19.53 m²	B	AGG_+1
2	GBO 22-5	VR 22-5	zit-/slaapkamer	19.53 m²	B	AGG_+1
2	GBO 22-6	VR 22-6	zit-/slaapkamer	19.53 m²	B	AGG_+1
2	GBO 22-7	VR 22-7	zit-/slaapkamer	19.53 m²	B	AGG_+1
2	GBO 22-8	VR 22-8	zit-/slaapkamer	19.53 m²	B	AGG_+1
2				312.48 m²		
3	GBO 25-1	VR 25-1	zit-/slaapkamer	19.53 m²	A	AGG_+2
3	GBO 25-2	VR 25-2	zit-/slaapkamer	19.53 m²	A	AGG_+2
3	GBO 25-3	VR 25-3	zit-/slaapkamer	19.53 m²	A	AGG_+2
3	GBO 25-4	VR 25-4	zit-/slaapkamer	19.53 m²	A	AGG_+2
3	GBO 25-5	VR 25-5	zit-/slaapkamer	19.53 m²	A	AGG_+2
3	GBO 25-6	VR 25-6	zit-/slaapkamer	19.53 m²	A	AGG_+2
3	GBO 25-7	VR 25-7	zit-/slaapkamer	19.53 m²	A	AGG_+2
3	GBO 25-8	VR 25-8	zit-/slaapkamer	19.53 m²	A	AGG_+2
3	GBO 24-1	VR 24-1	zit-/slaapkamer	19.53 m²	B	AGG_+2
3	GBO 24-2	VR 24-2	zit-/slaapkamer	19.53 m²	B	AGG_+2
3	GBO 24-3	VR 24-3	zit-/slaapkamer	19.53 m²	B	AGG_+2
3	GBO 24-4	VR 24-4	zit-/slaapkamer	19.53 m²	B	AGG_+2
3	GBO 24-5	VR 24-5	zit-/slaapkamer	19.53 m²	B	AGG_+2
3	GBO 24-6	VR 24-6	zit-/slaapkamer	19.53 m²	B	AGG_+2
3	GBO 24-7	VR 24-7	zit-/slaapkamer	19.53 m²	B	AGG_+2
3	GBO 24-8	VR 24-8	zit-/slaapkamer	19.53 m²	B	AGG_+2
3				312.48 m²		
gemeenschappelijk	GBO 4	VR 2	SOG/tandarts	20 m²		AGG_0
gemeenschappelijk	GBO 5	VR 3	gemeenschappelijke woonkamer	87.46 m²	A	AGG_0
gemeenschappelijk	GBO 2	VR 1	gemeenschappelijke woonkamer	87.46 m²	B	AGG_0
gemeenschappelijk	GBO 7	VR 4	gemeenschappelijke ruimte	106.99 m²		AGG_+1
gemeenschappelijk	GBO 10	VR 6	SOG/tandarts	20 m²		AGG_+1
gemeenschappelijk	GBO 11	VR 7	gemeenschappelijke woonkamer	87.46 m²	A	AGG_+1
gemeenschappelijk	GBO 8	VR 5	gemeenschappelijke woonkamer	87.46 m²	B	AGG_+1
gemeenschappelijk	GBO 13	VR 8	gemeenschappelijke ruimte	106.99 m²		AGG_+2
gemeenschappelijk	GBO 16	VR 10	Teamrampen	20 m²		AGG_+2
gemeenschappelijk	GBO 17	VR 11	gemeenschappelijke woonkamer	87.46 m²	A	AGG_+2
gemeenschappelijk	GBO 14	VR 9	gemeenschappelijke woonkamer	87.46 m²	B	AGG_+2
gemeenschappelijk				798.74 m²		
gemeenschappelijk				1736.16 m²		

woonfunctie:
55% van 3064.27m² = 1685.35m²
Verblijfsgebied = 1736.16m²

plan : Nieuwbouw gebouw A + B; locatie De Zonnekamp te Zelhem.
opdracht : Stichting Markenheem, Postbus 534, 7000 AM Doetinchem.
onderwerp : Bestektekening, bouwbesluit.

schaal : 1 : 200	d.d. 16/09/2016	a. 17/10/2016	b. 20/01/2017	blad nr.
formaat : A0	get.	c. 18/05/2017	d.	
status : definitief	gec.	www:	e.	f.

1540B009

architectengroep gelderland bv
hummeloseweg 16 7021 ae zelhem
postbus 231 7020ac zelhem
tel. (0314) 62 43 48fax. (0314) 62 13 51
info@architectengroepgelderland.nl

architectengroep gelderland