


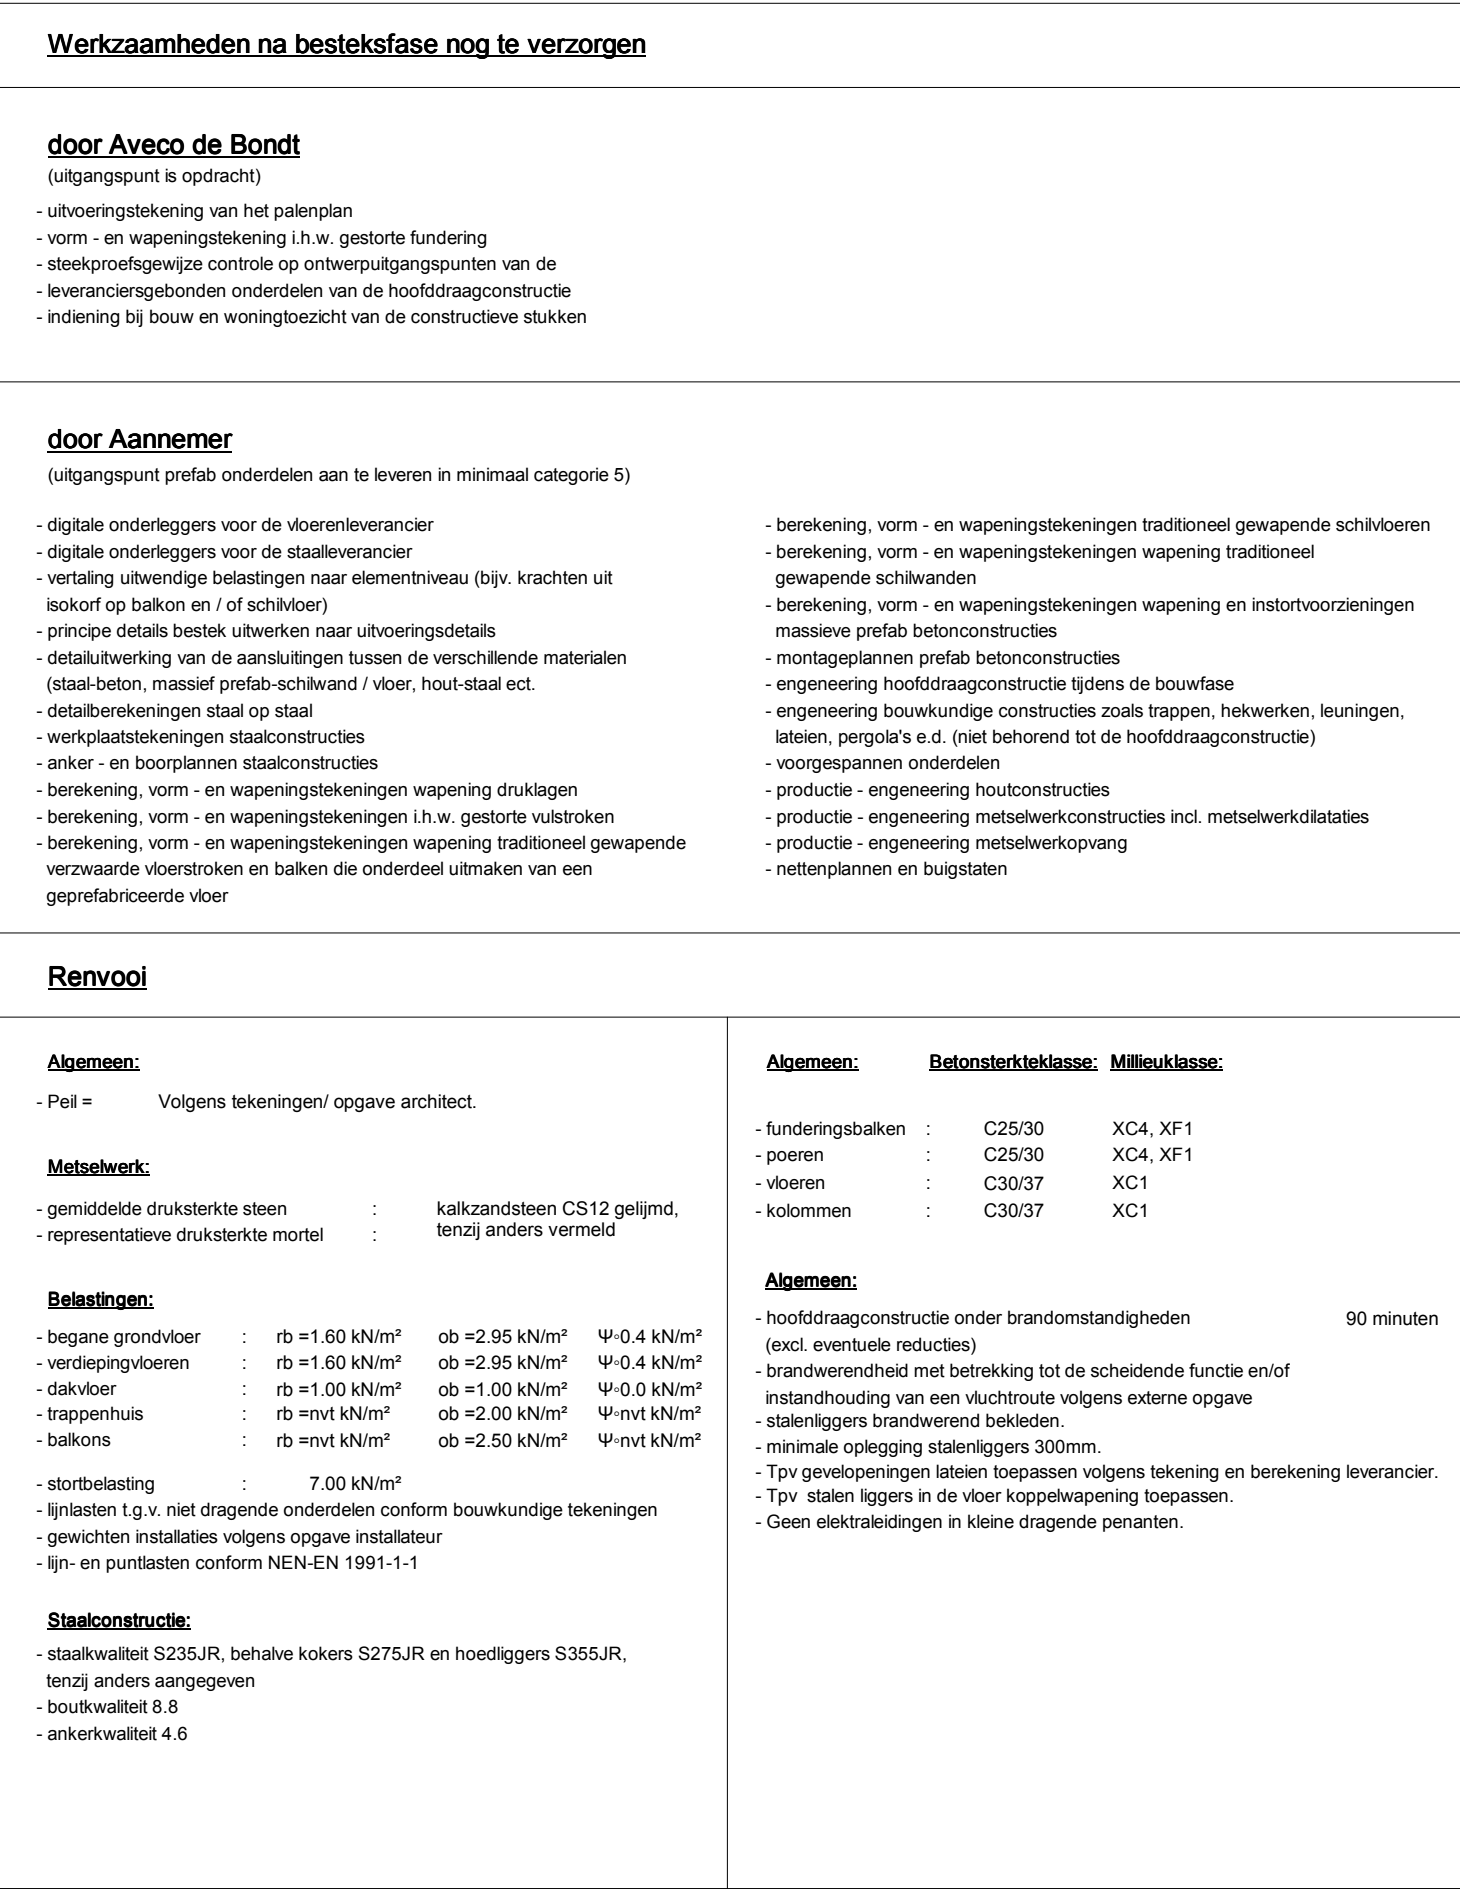

Tekening gebaseerd op model: M:\Bouw\151929\Stukken Aveco de Bondt\Tekeningen\Revit2017\151929-AdB-Zonnekamp-B AB.rvt