


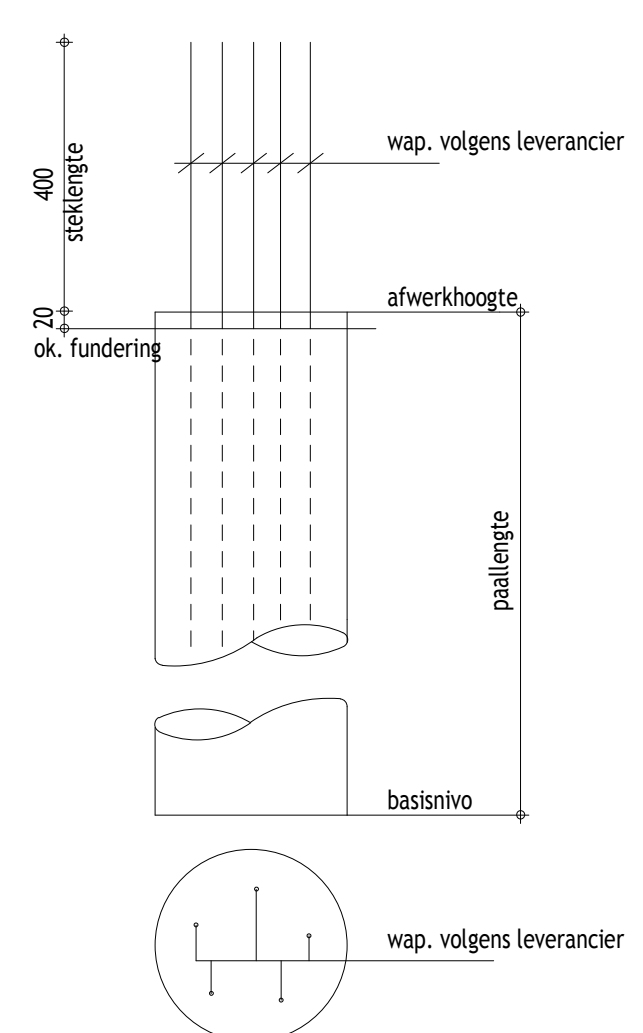

E							
D							
C							
B							
GewijzigdA							
Datum:	16-02-2017	Omschrijving:		Gezien:	Projectleider	Constructeur	sr. Tekenaar

Datum:	10-02-2017	Omschrijving:	Gezien:	Projectleider:	Constructeur:	St. Tekenaar:
Project :	De Zonnekamp Zelhem - Gebouw A & B					

Onderdeel : Palenplan

Architect : Architectengroep Gelderland B.V.

Aannemer : Klaassen Groep B.V.
Opdrachtgever: Klaassen Groep B.V.

Aveco de Bondt	Projectleider: R. (Richard) Heerkes	Tekenaar: B. (Bernd) Heijdemann	Constructeur: J. (Jeroen) ter Steege
--	--	------------------------------------	---

Ingenieursoordring Internet : www.avecodebondt.nl		Fase:	bestek	Status:	voorlopig	Schaal : 1:100
☐ vestiging Amersfoort	☒ vestiging Holten	☐ vestiging Eindhoven	Projectnummer:		Tekeningnummer:	

Podium 9 3800 GE Amersfoort tel.: 088 1866010	Burg, v/d Borchstraat 2 Postbus 64 7451 CH Holten tel.: 0548 853333	Dillenburgstraat 25e Postbus 7020 5605 JA Eindhoven tel.: 040 2500700	151929	B-00-10-10
---	--	--	--------	------------

Tekening gebaseerd op model: M:\Bouw\151929\Stukken Aveco de Bondt\Tekeningen\Revit\2017\151929-AdB-Zonnekamp-B_AB.rvt