


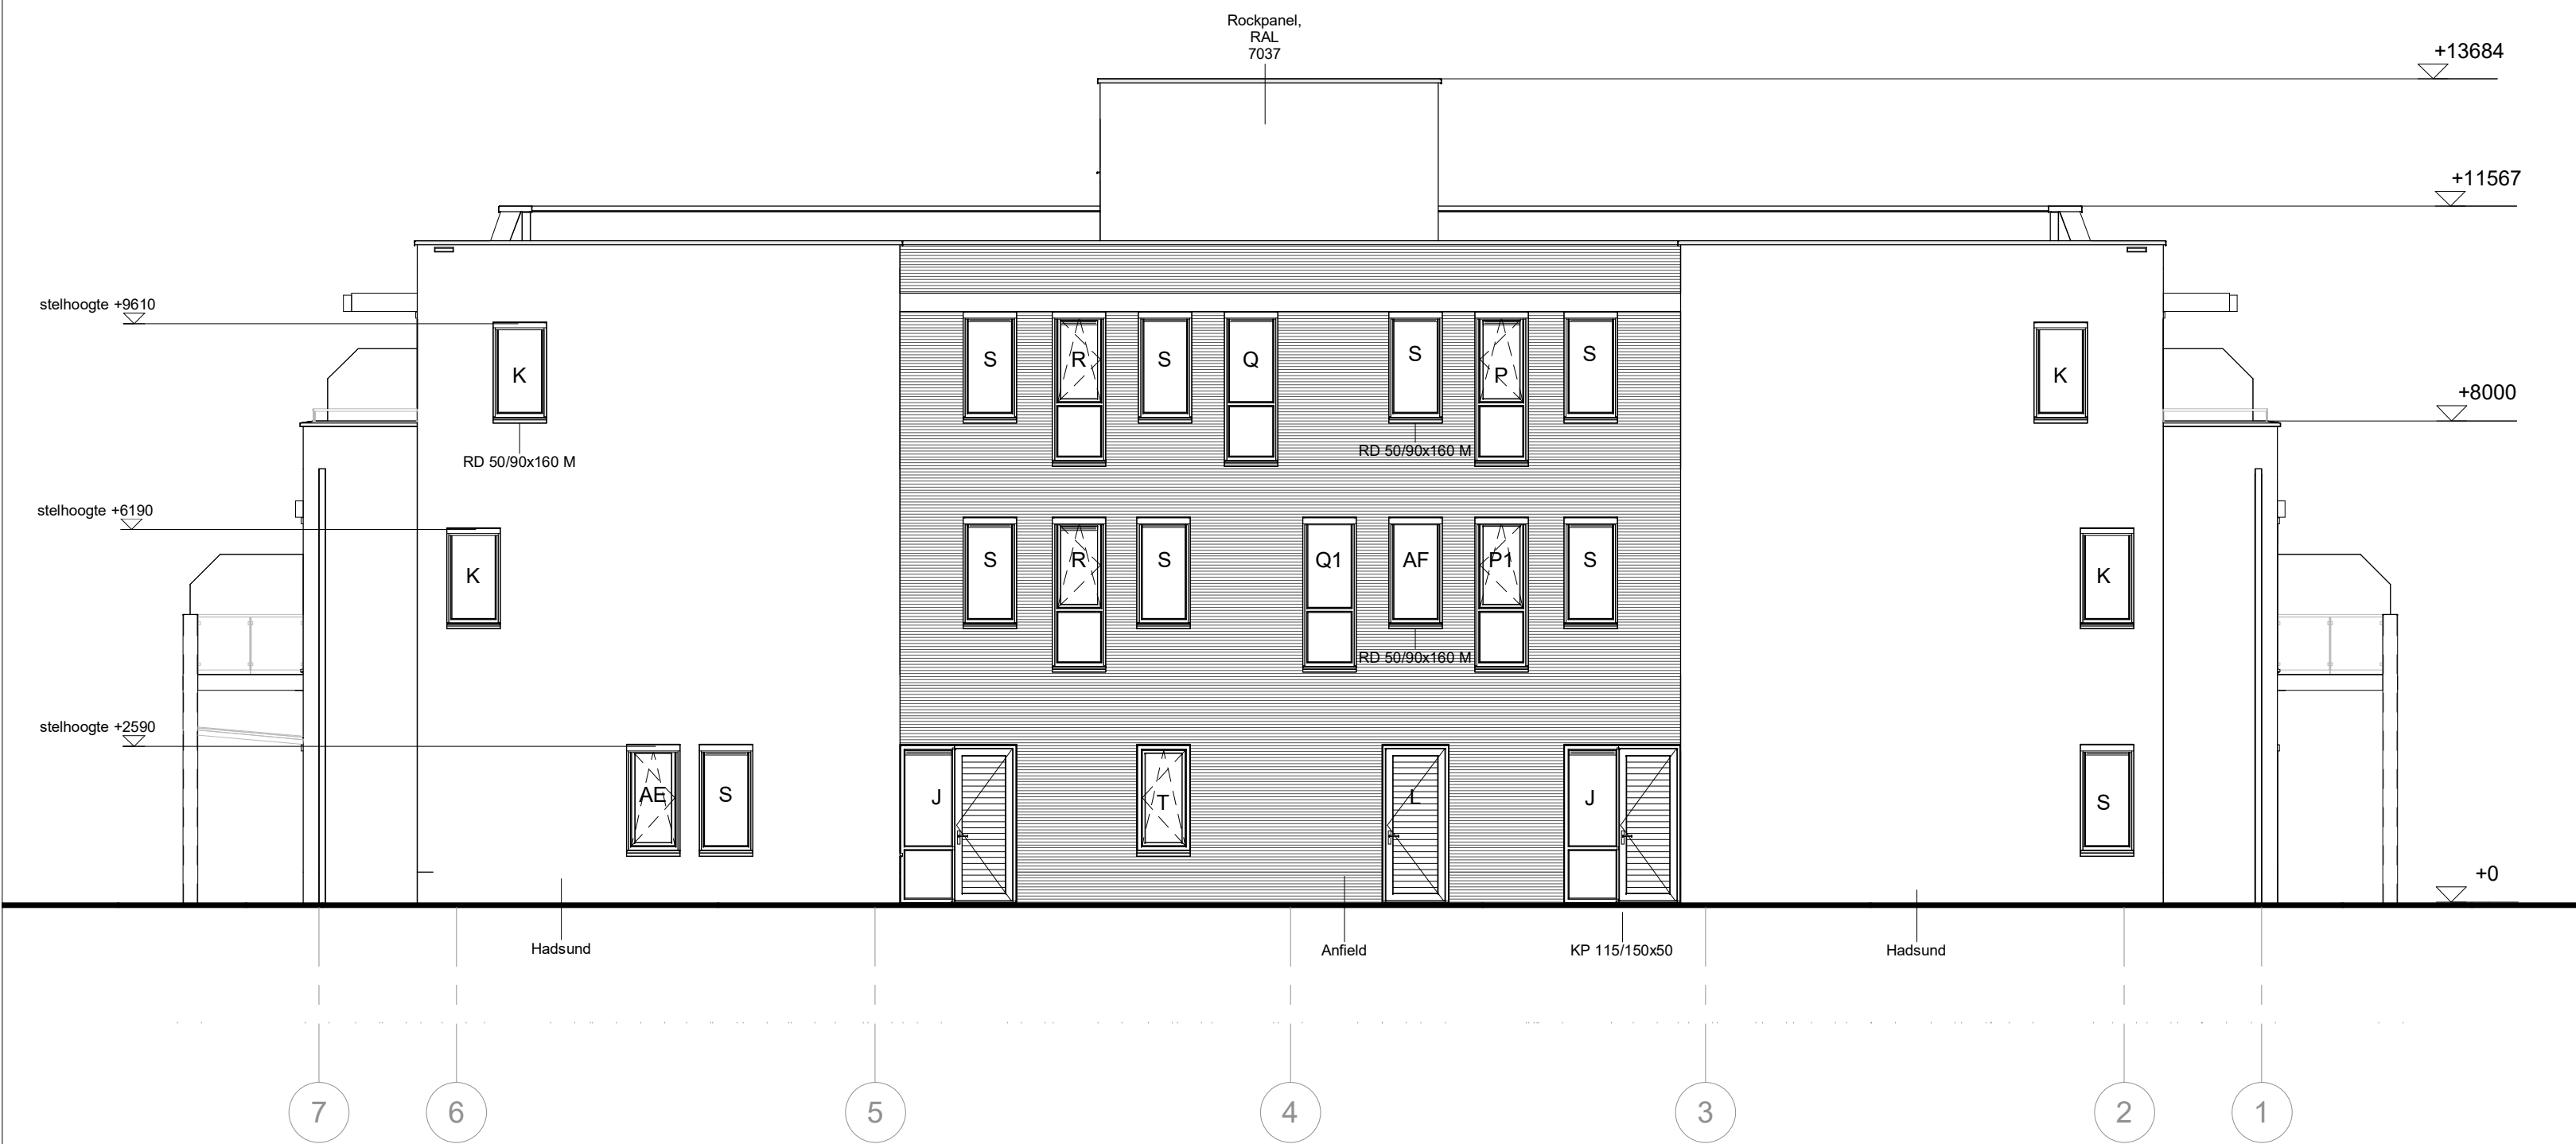

Voorgevel



Rechter zijgevel



Achtergevel



Linker zijgevel

plan : Nieuwbouw gebouw C; locatie De Zonnekamp te Zelhem.					
opdrachtig : Stichting Markenheem, Postbus 534, 7000 AM Doetinchem.					
onderwerp : Bestektekening, gevels.					
schaal : 1 : 100	d.d. 17/10/2016	a. 20/01/2017	b. 15/02/2017	blad nr. 1541B005	
formaat : A1	get. EM	c. 18/05/2017	d.		
status : definitief	gec. versie :	e.	f.		