

merk: A
aantal: 2x als getekend
* houtenkozijn met alu. schuifdeur

merk: B
aantal: 4x als getekend


merk: C
aantal: 5x als getekend
vr = BUVA type FitStream 21

merk: D
aantal: 1x als getekend
vr = BUVA type FitStream 14

merk: E
aantal: 2x als getekend
vr = BUVA type FitStream 21

merk: F
aantal: 5x als getekend
vr = BUVA type FitStream 21

merk: G
aantal: 5x als getekend
vr = BUVA type FitStream 21

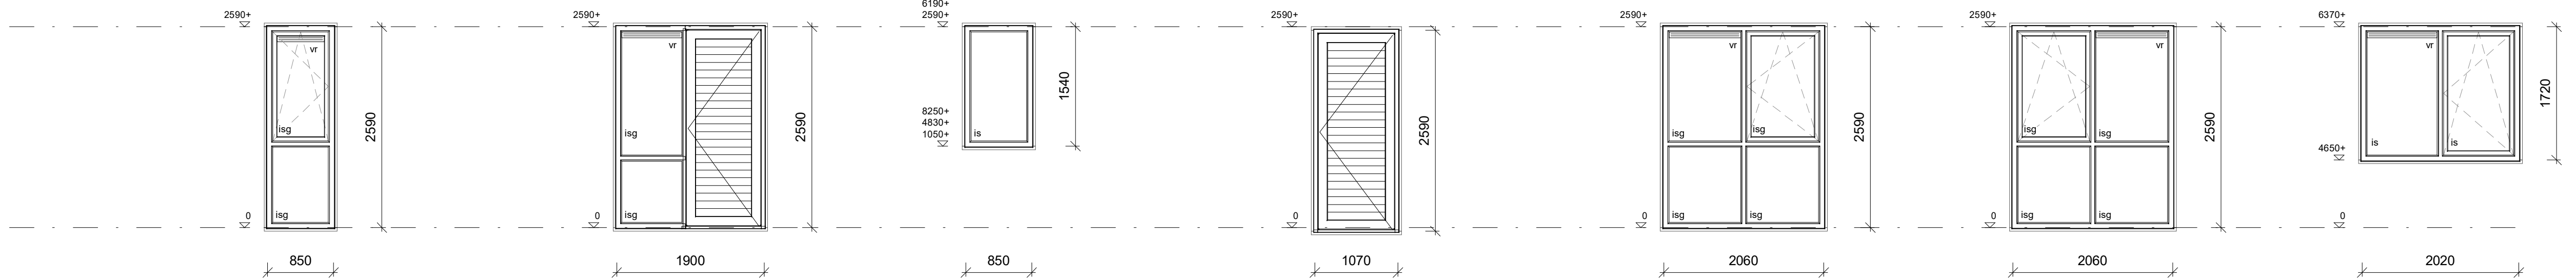

merk: H
aantal: 1x als getekend
vr = BUVA type FitStream 14

merk: J
aantal: 2x als getekend
vr = BUVA type FitStream 14


merk: K
aantal: 6x als getekend

merk: L
aantal: 1x als getekend

merk: M
aantal: 2x als getekend
vr = BUVA type FitStream 16

merk: N
aantal: 1x als getekend
vr = BUVA type FitStream 16

merk: O
aantal: 1x als getekend
vr = BUVA type FitStream 21

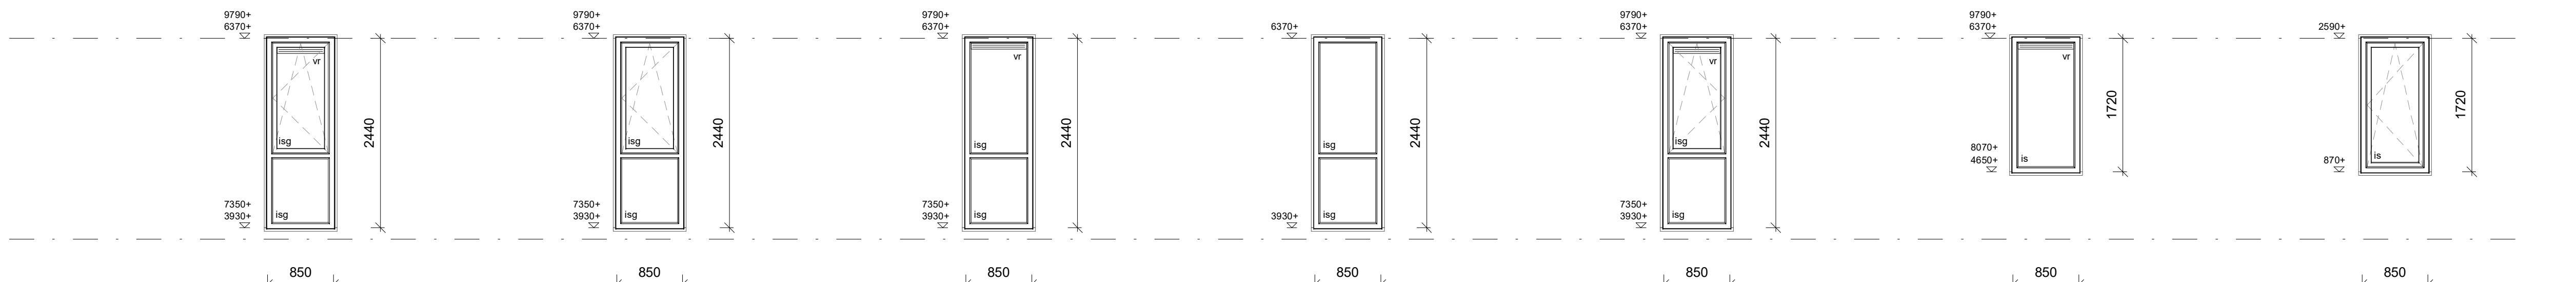

merk: P
aantal: 6x als getekend
vr = BUVA type FitStream 14

18/05/2017 merk: P1
aantal: 1x als getekend


18/05/2017 merk: Q
aantal: 12x als getekend
vr = BUVA type FitStream 21

18/05/2017 merk: Q1
aantal: 1x als getekend

18/05/2017 merk: R
aantal: 8x als getekend
vr = BUVA type FitStream 14

18/05/2017 merk: S
aantal: 11x als getekend
vr = BUVA type FitStream 14

merk: T
aantal: 2x als getekend

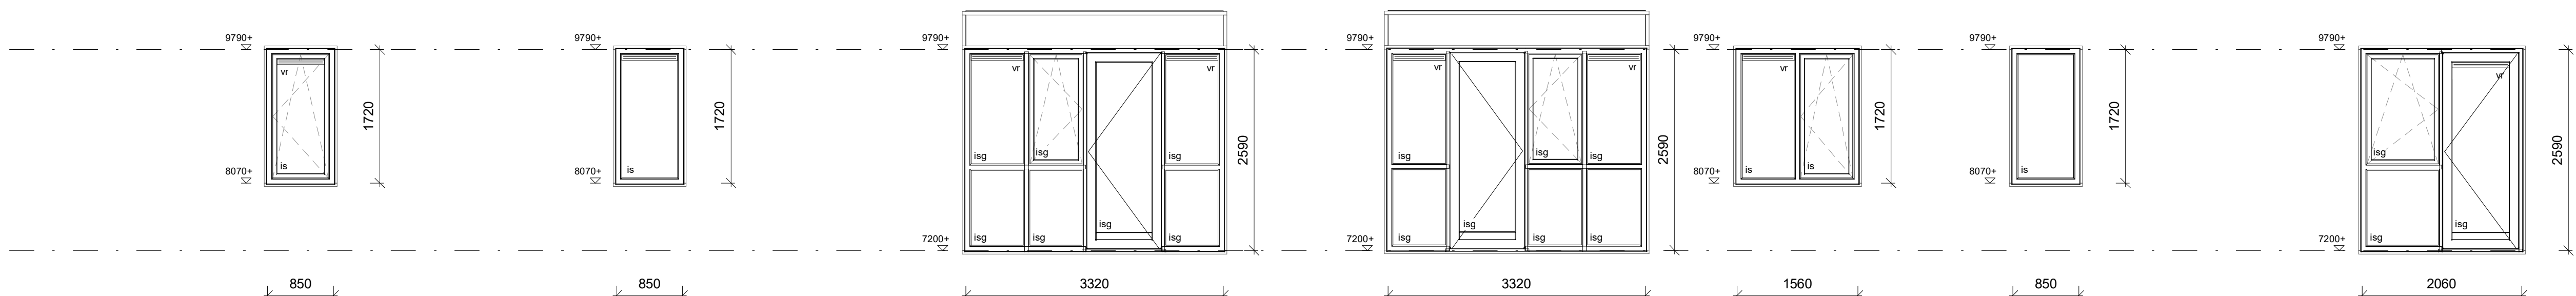

18/05/2017 merk: U
aantal: 2x als getekend
vr = BUVA type FitStream 14

merk: V
aantal: 1x als getekend
vr = BUVA type FitStream 16


merk: W
aantal: 12x als getekend
vr = BUVA type FitStream 16

merk: X
aantal: 2x als getekend
vr = BUVA type FitStream 16

merk: Y
aantal: 2x als getekend
vr = BUVA type FitStream 21

merk: Z
aantal: 2x als getekend

merk: AA
aantal: 2x als getekend
vr = BUVA type FitStream 21

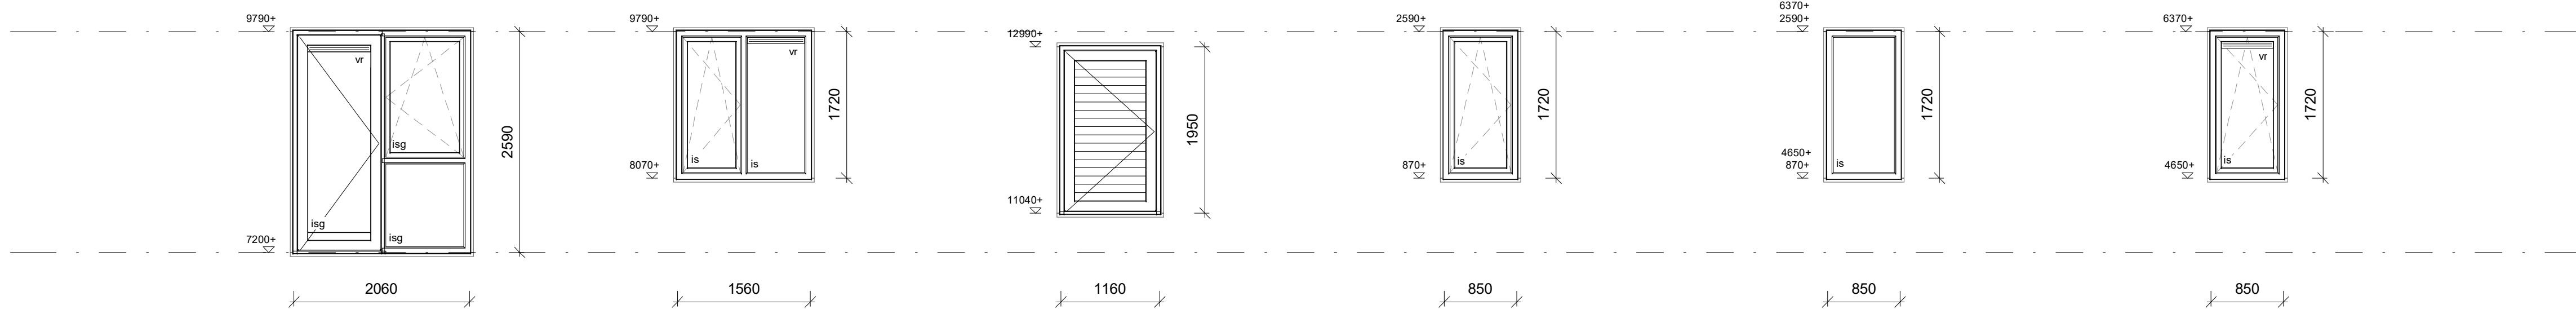

merk: AB
aantal: 2x als getekend

merk: AC
aantal: 1x als getekend
vr = BUVA type FitStream 21

merk: AD
aantal: 1x als getekend

merk: AE
aantal: 3x als getekend

18/05/2017 merk: AF
aantal: 4x als getekend

18/05/2017 merk: AG
aantal: vervallen

AGG_kozijnstaat		
Merk	Aantal	

A	2 x als getekend
AA	2 x als getekend
AB	2 x als getekend
AC	1 x als getekend
AD	1 x als getekend
AE	3 x als getekend
AF	4 x als getekend
B	4 x als getekend
C	5 x als getekend
D	1 x als getekend
E	2 x als getekend
F	5 x als getekend
G	5 x als getekend
H	1 x als getekend
J	2 x als getekend
K	6 x als getekend
L	1 x als getekend
M	2 x als getekend
N	1 x als getekend
O	1 x als getekend
P	6 x als getekend
P1	1 x als getekend
Q	12 x als getekend
Q1	1 x als getekend
R	8 x als getekend
S	11 x als getekend
T	2 x als getekend
U	2 x als getekend
V	1 x als getekend
W	2 x als getekend
X	2 x als getekend
Y	2 x als getekend
Z	2 x als getekend

103

plan : Nieuwbouw gebouw C; locatie De Zonnekamp te Zelhem.
opdrachtg : Stichting Markenheem, Postbus 534, 7000 AM Doetinchem.
onderwerp : Bestektekening, overzicht buitenkozijnen.

schaal : 1 : 50	d.d. 17/10/2016	a. 20/01/2017	b. 08/03/2017	blad nr.
formaat : A1	get. EM	c. 18/05/2017	d.	1541B008
status : definitief	gec.	versie :	e.	f.

architectengroep gelderland bv
hummeloseweg 16 7021ae zelhem
postbus 231 7020ac zelhem
tel. (0314) 62 43 48fax. (0314) 62 13 51
info@architectengroepgelderland.nl

architectengroep gelderland