




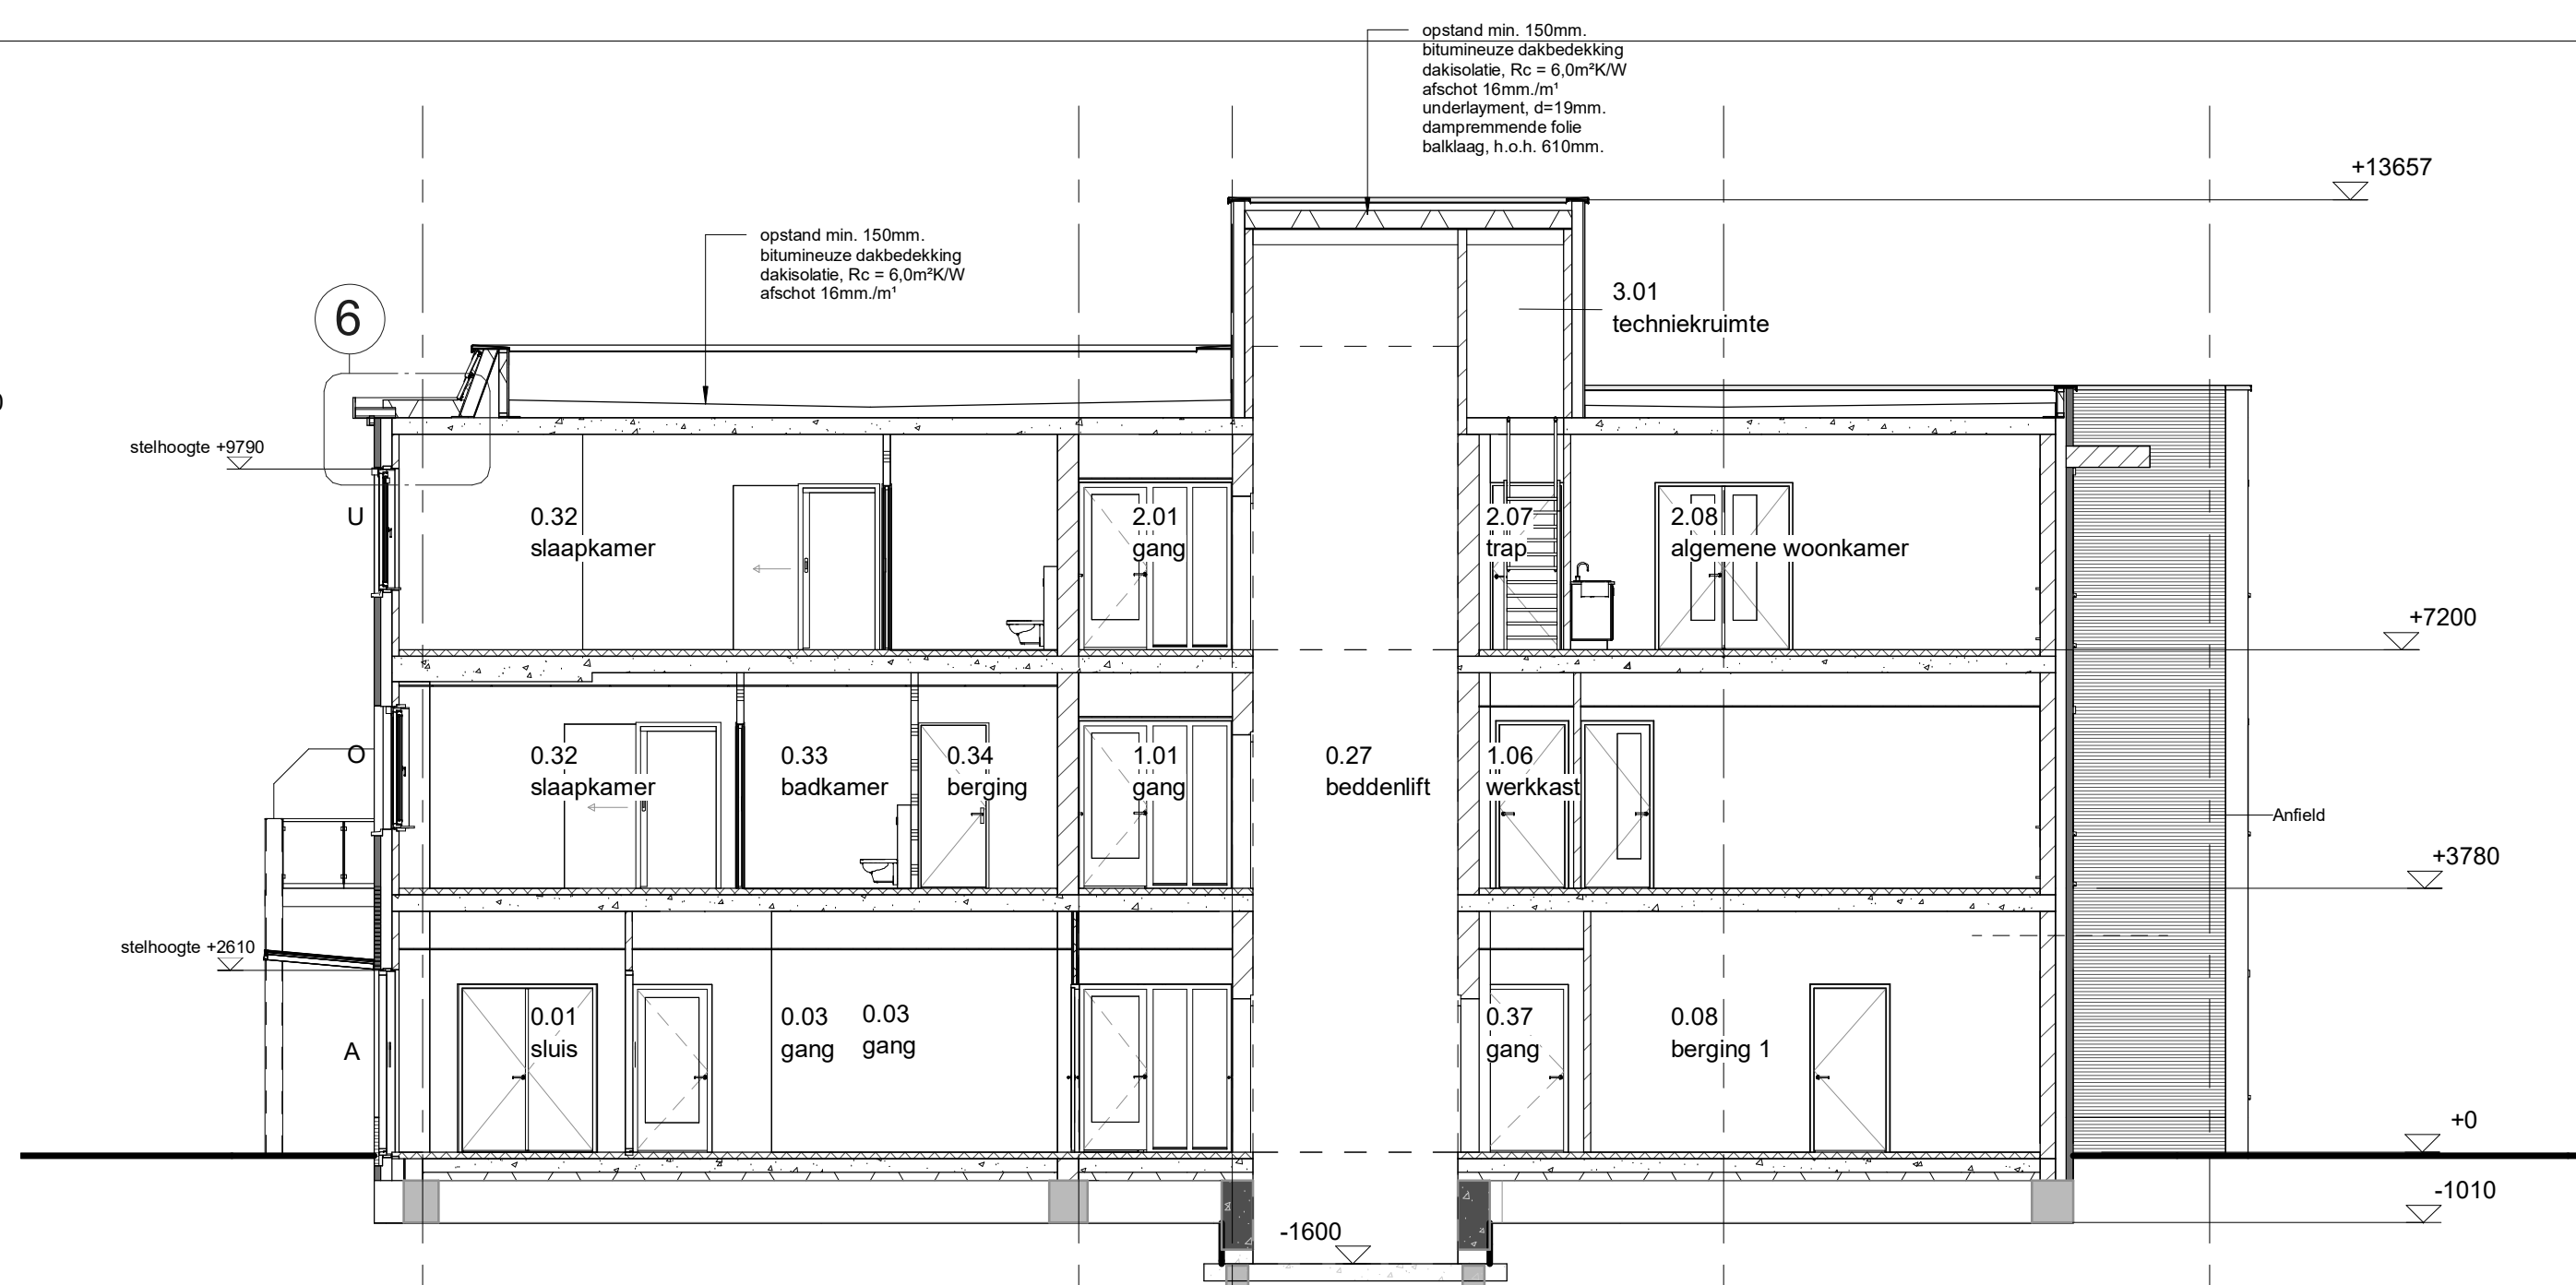

Doorsnede C

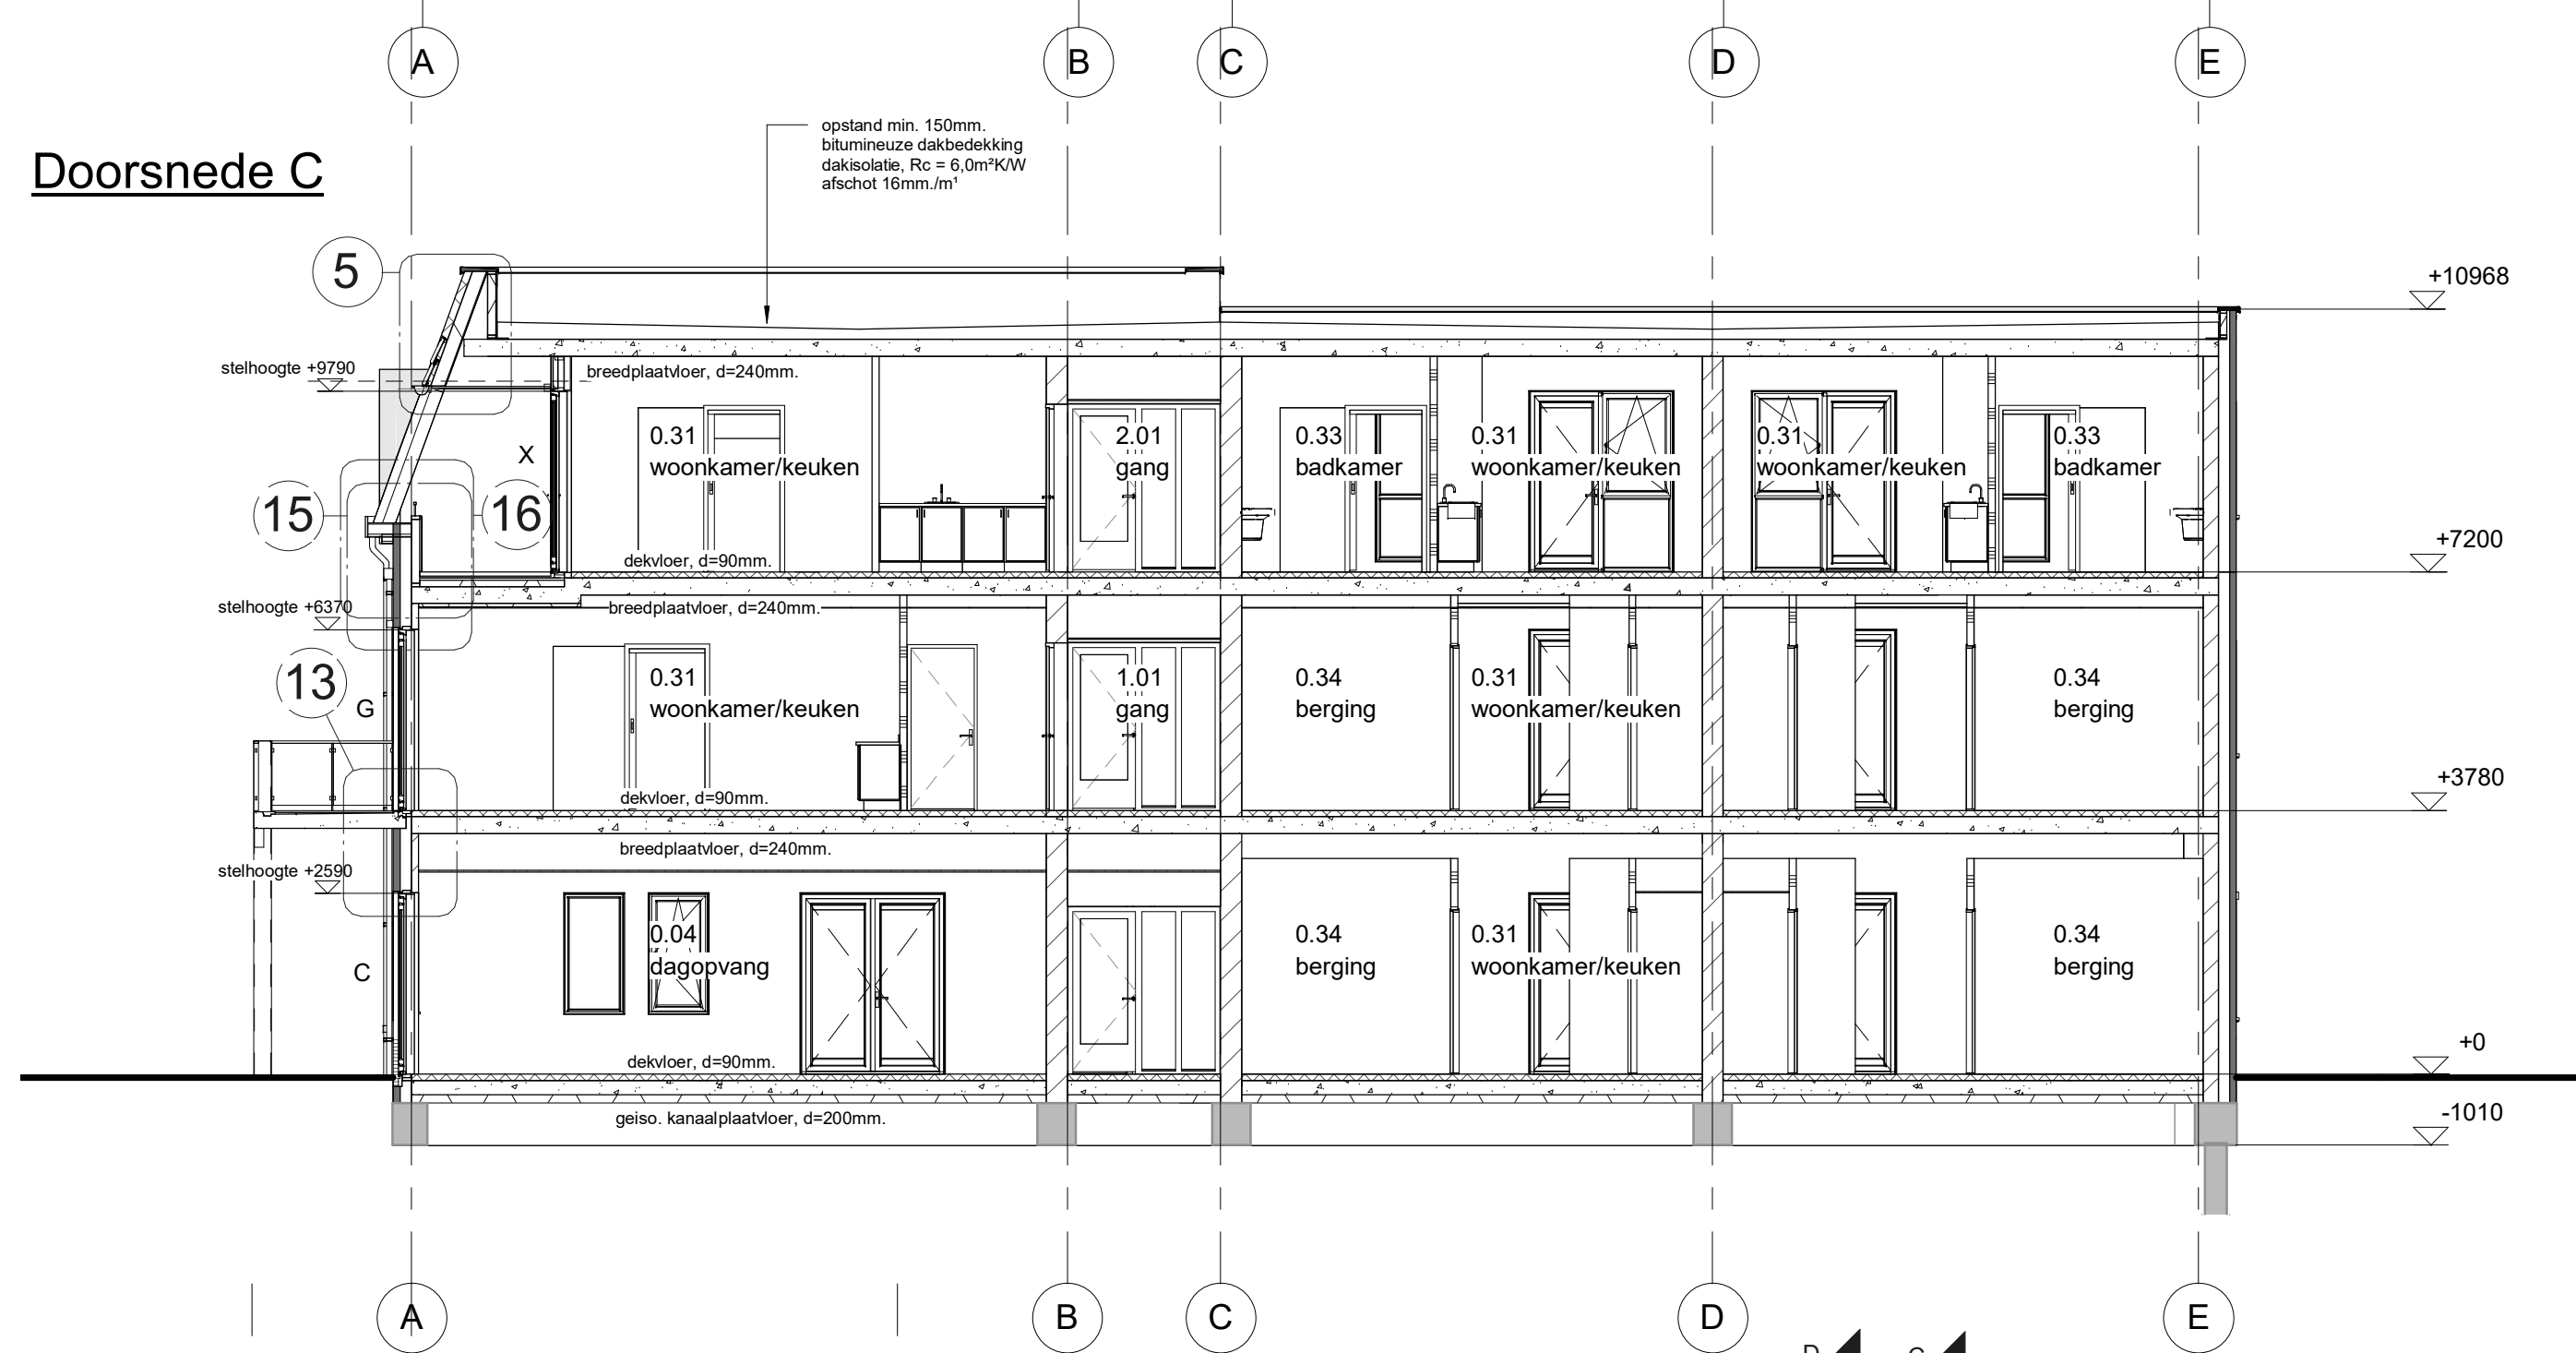

Doorsnede D

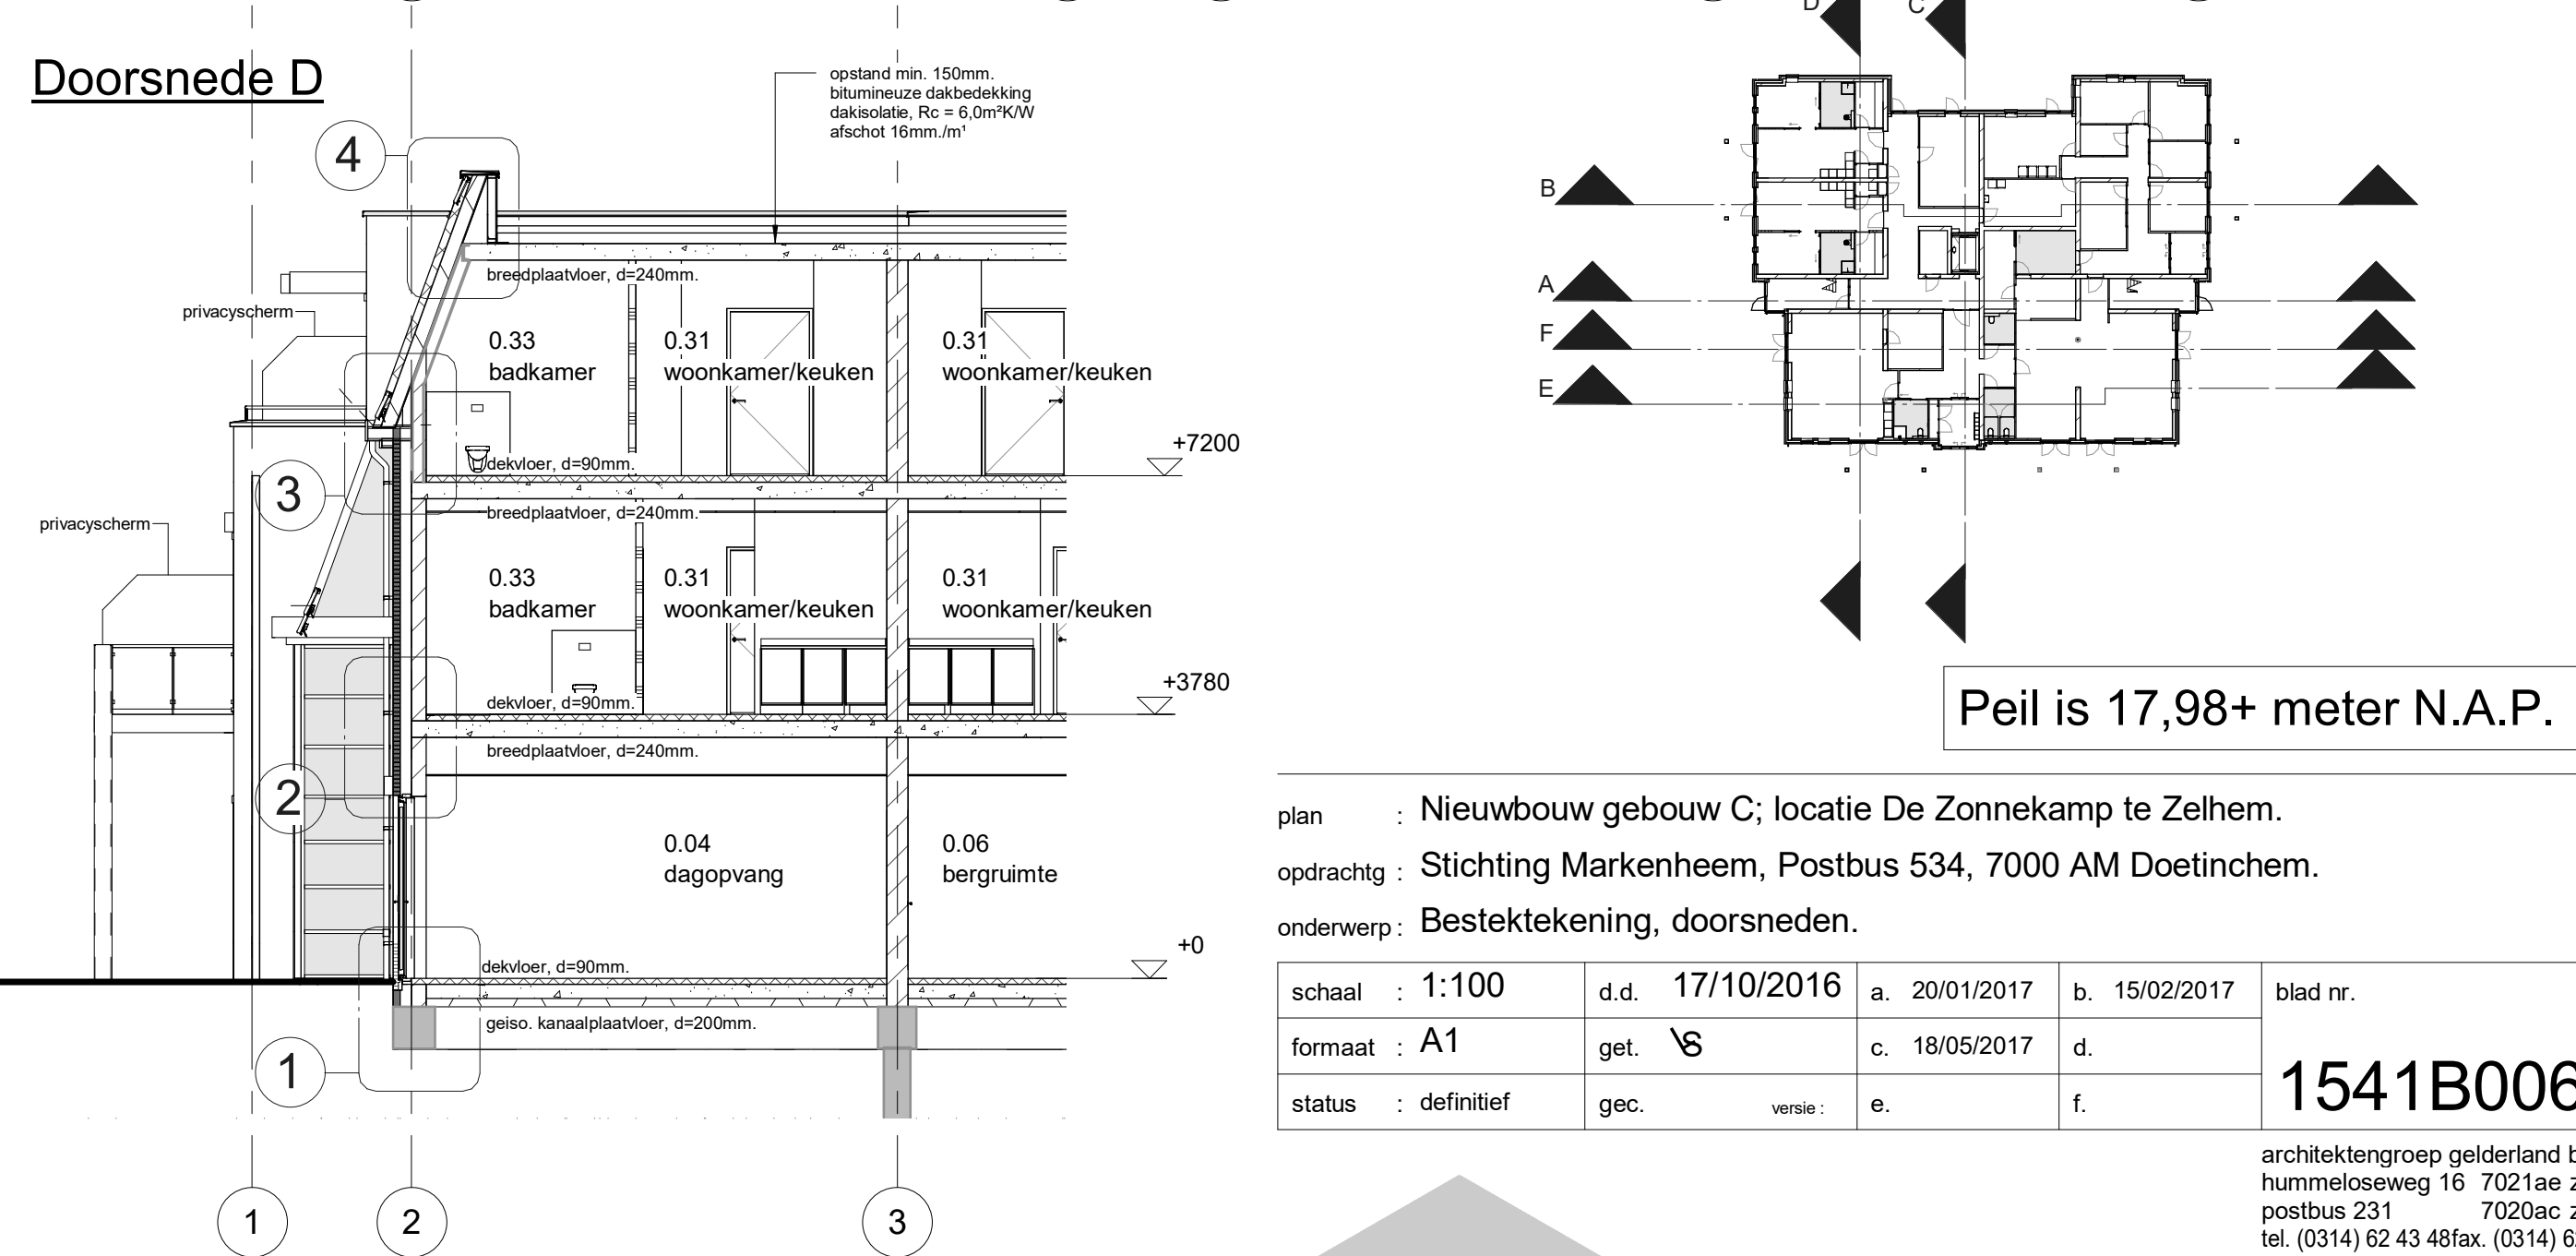

Doorsnede F