

d.d. 17/10/2016
gew. 20/01/2017

Werkno. 1541

Principe details voor de bouw van

Nieuwbouw gebouw C; locatie De
Zonnekamp te Zelhem.


Opdrachtgever:

Stichting Markenheem, Postbus
534, 7000 AM Doetinchem.



architektengroep
gelderland

hummeloseweg 16
7021 ae zelhem
(0314) 62 43 48
info@architektengroepgelderland.nl
www.architektengroepgelderland.nl

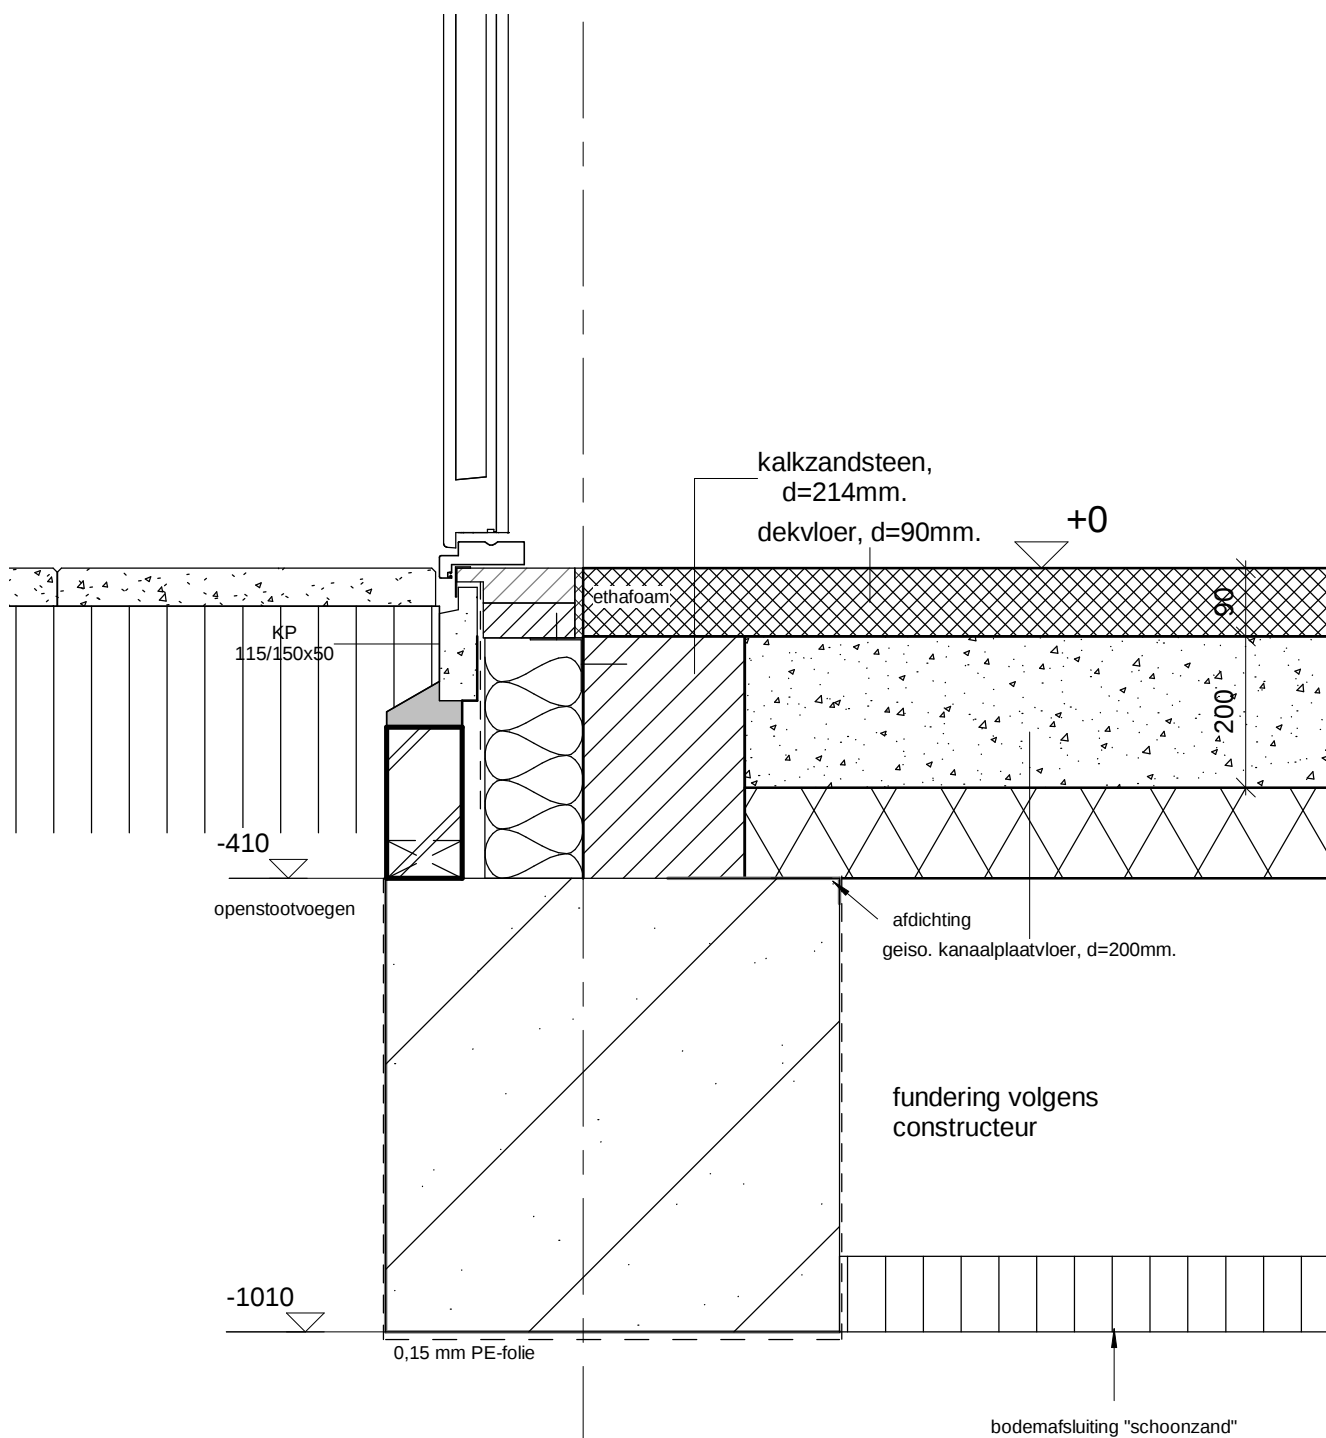

2

luchtdichtheid $q_v = 0,4 \text{ dm}^3/\text{s}$ per m^2

1:10

1541


Nieuwbouw gebouw C; locatie De Zonnekamp te Zelhem.

Detail 1

17/10/2016

gew.

architectengroep gelderland

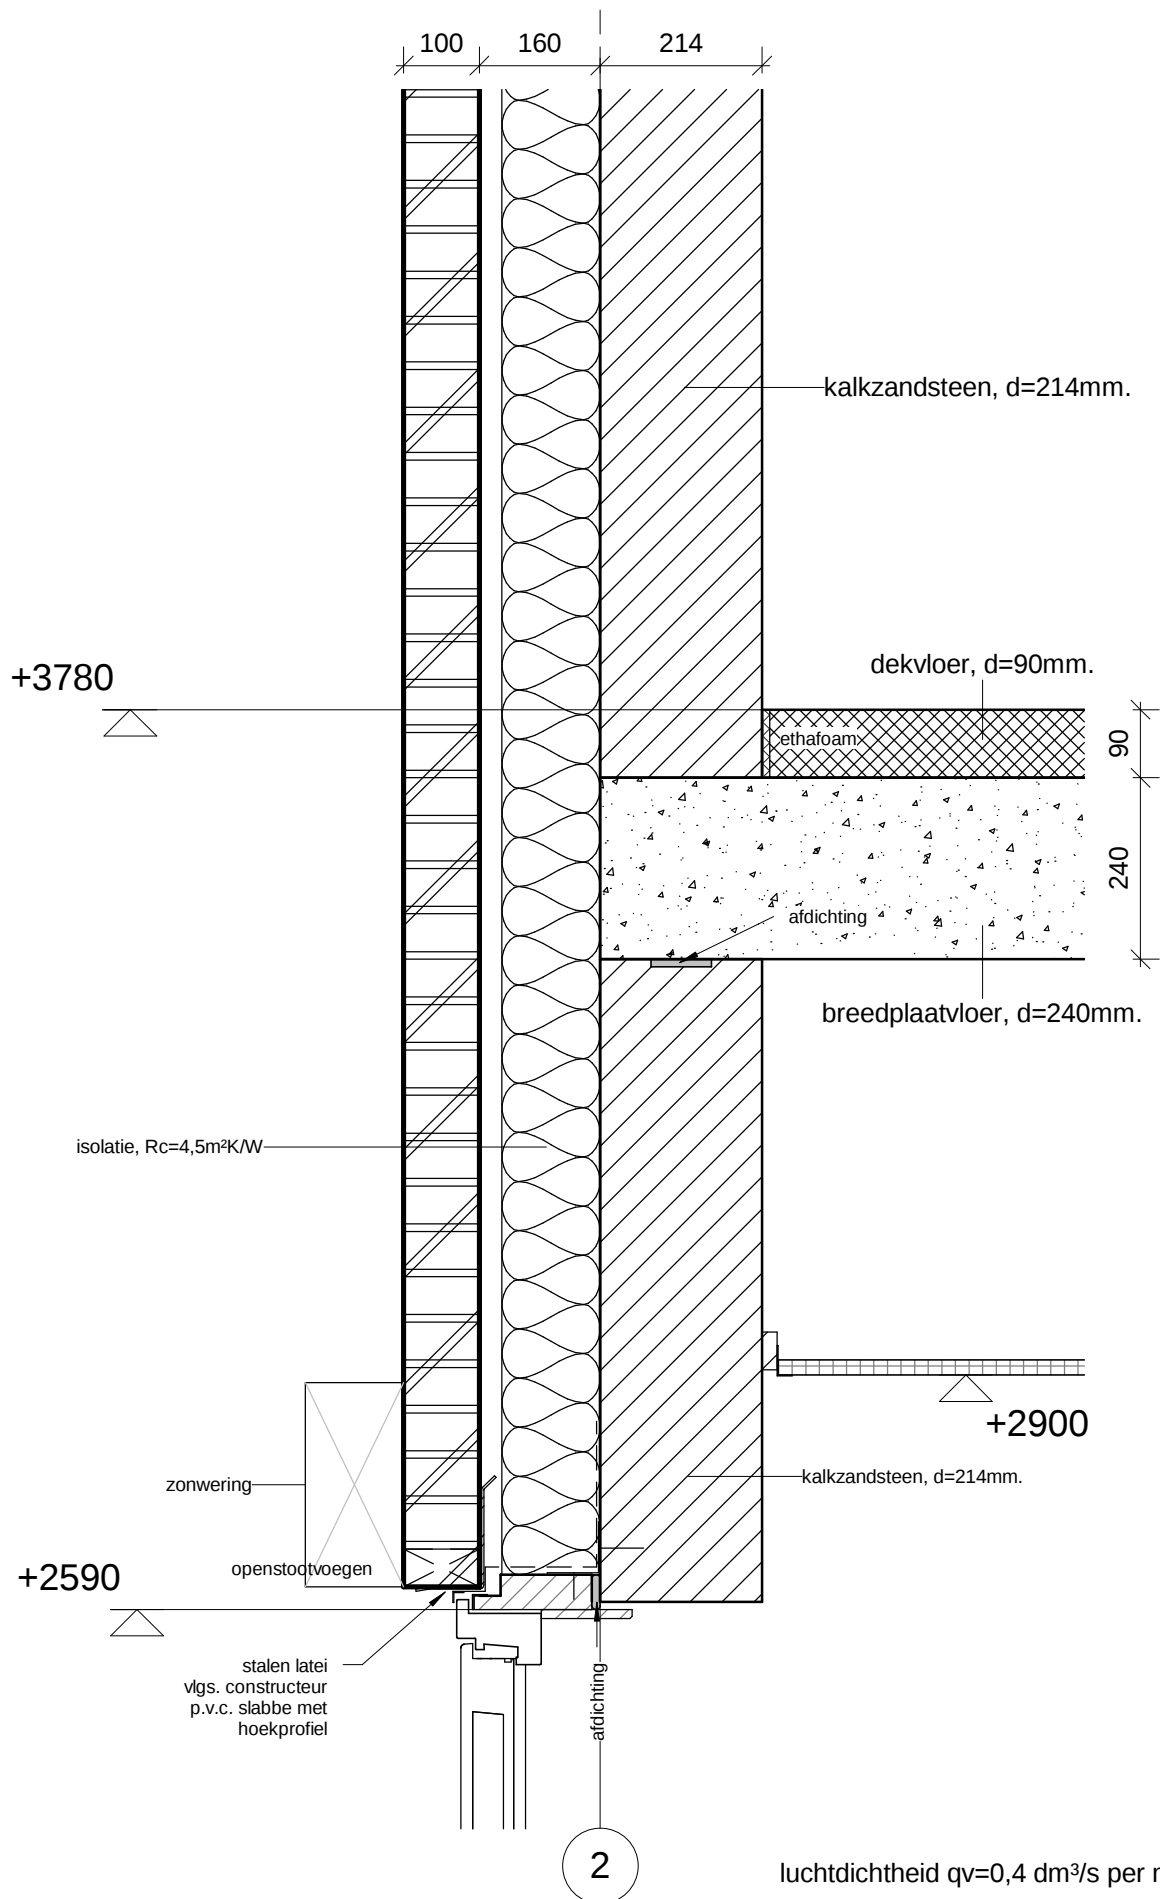

luchtdichtheid $q_v=0,4\text{ dm}^3/\text{s per m}^2$

1:10

1541


Nieuwbouw gebouw C; locatie De Zonnekamp te Zelhem.

Detail 2

17/10/2016

gew.

architectengroep gelderland

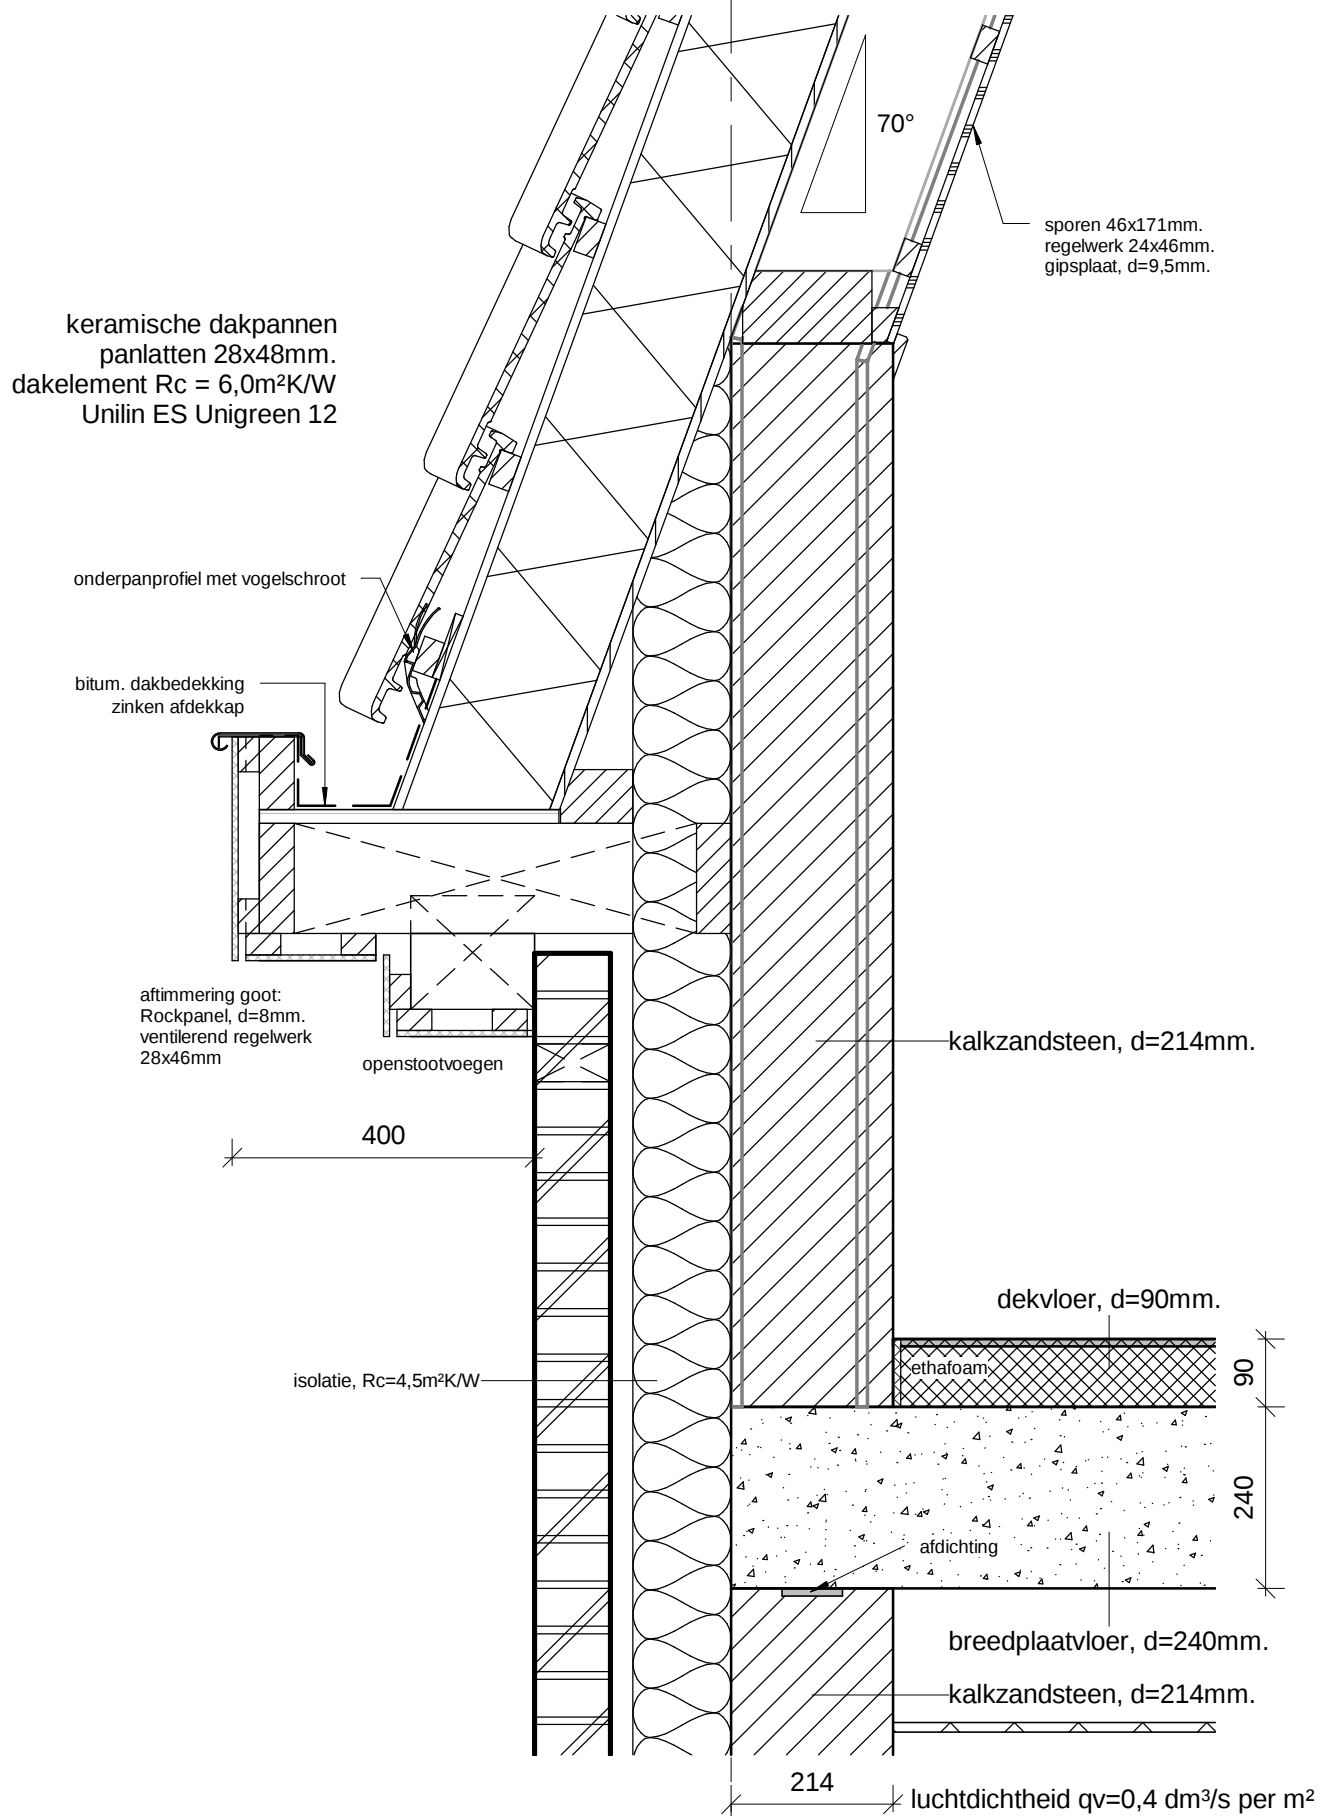

1:10

1541


Nieuwbouw gebouw C; locatie De Zonnekamp te Zelhem.

2

Detail 3

17/10/2016
gew.

keramische dakpannen
panlatten 28x48mm.
dakelement $R_c = 6,0 \text{ m}^2 \text{ K/W}$
Unilin ES Unigreen 12

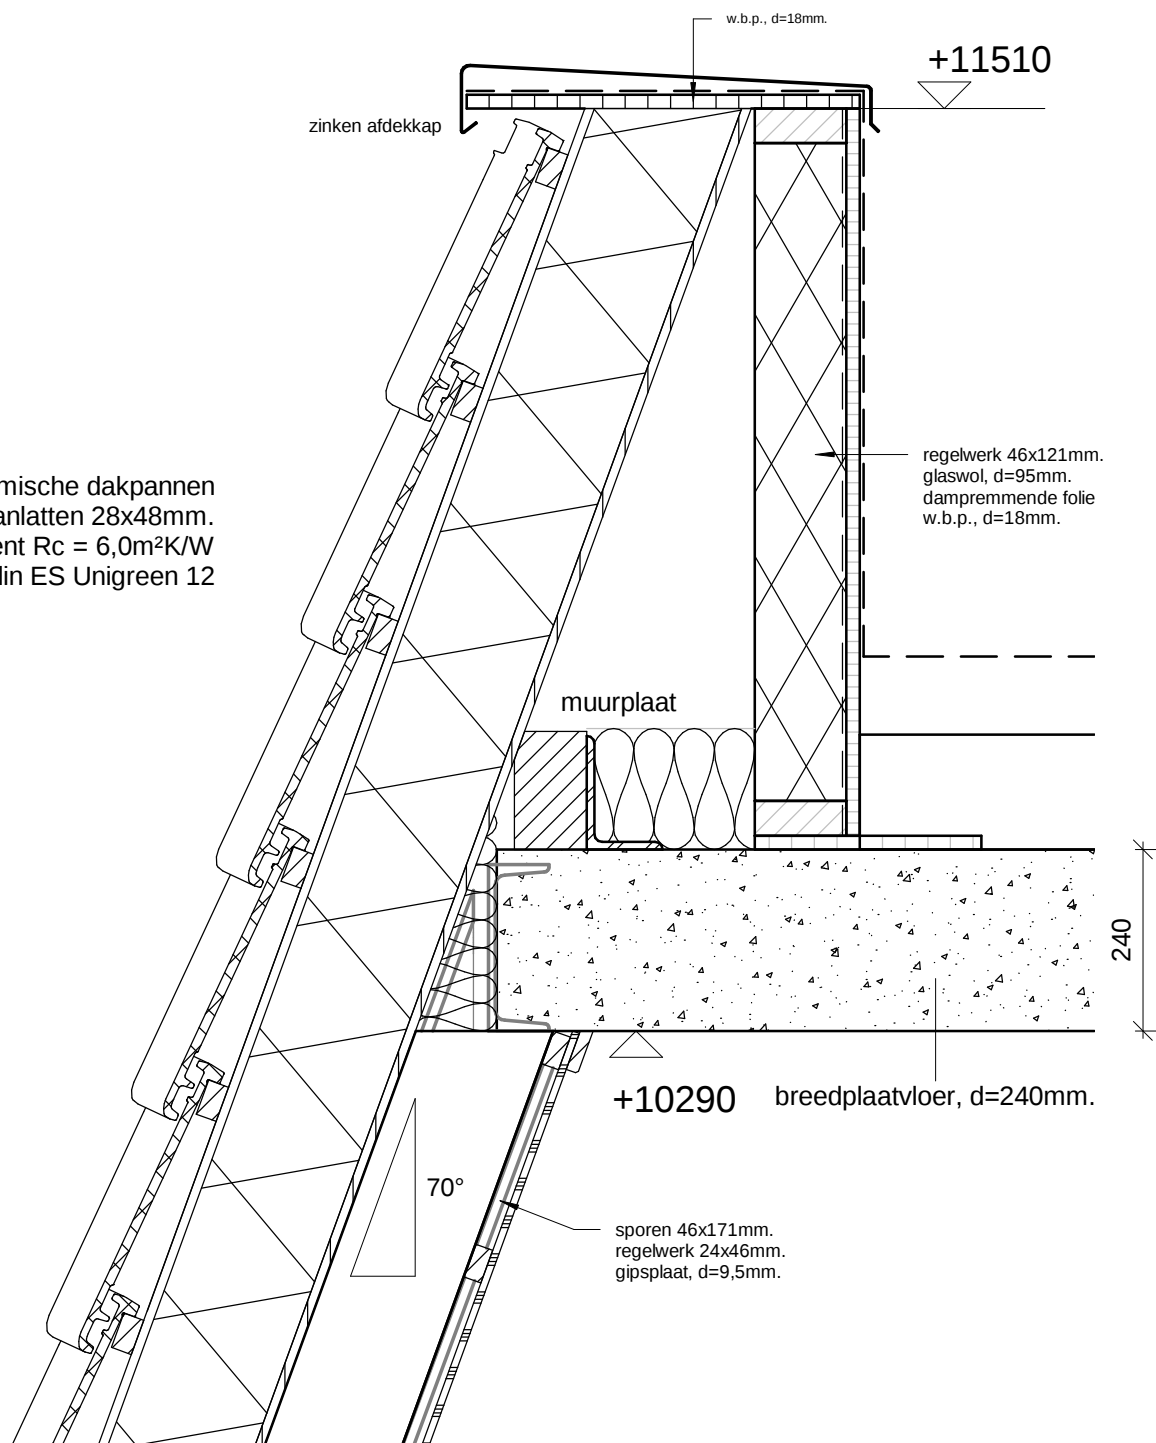

luchtdichtheid $q_v = 0,4 \text{ dm}^3/\text{s per m}^2$

1:10


1541

Nieuwbouw gebouw C; locatie De Zonnekamp te Zelhem.

Detail 4

17/10/2016

gew.

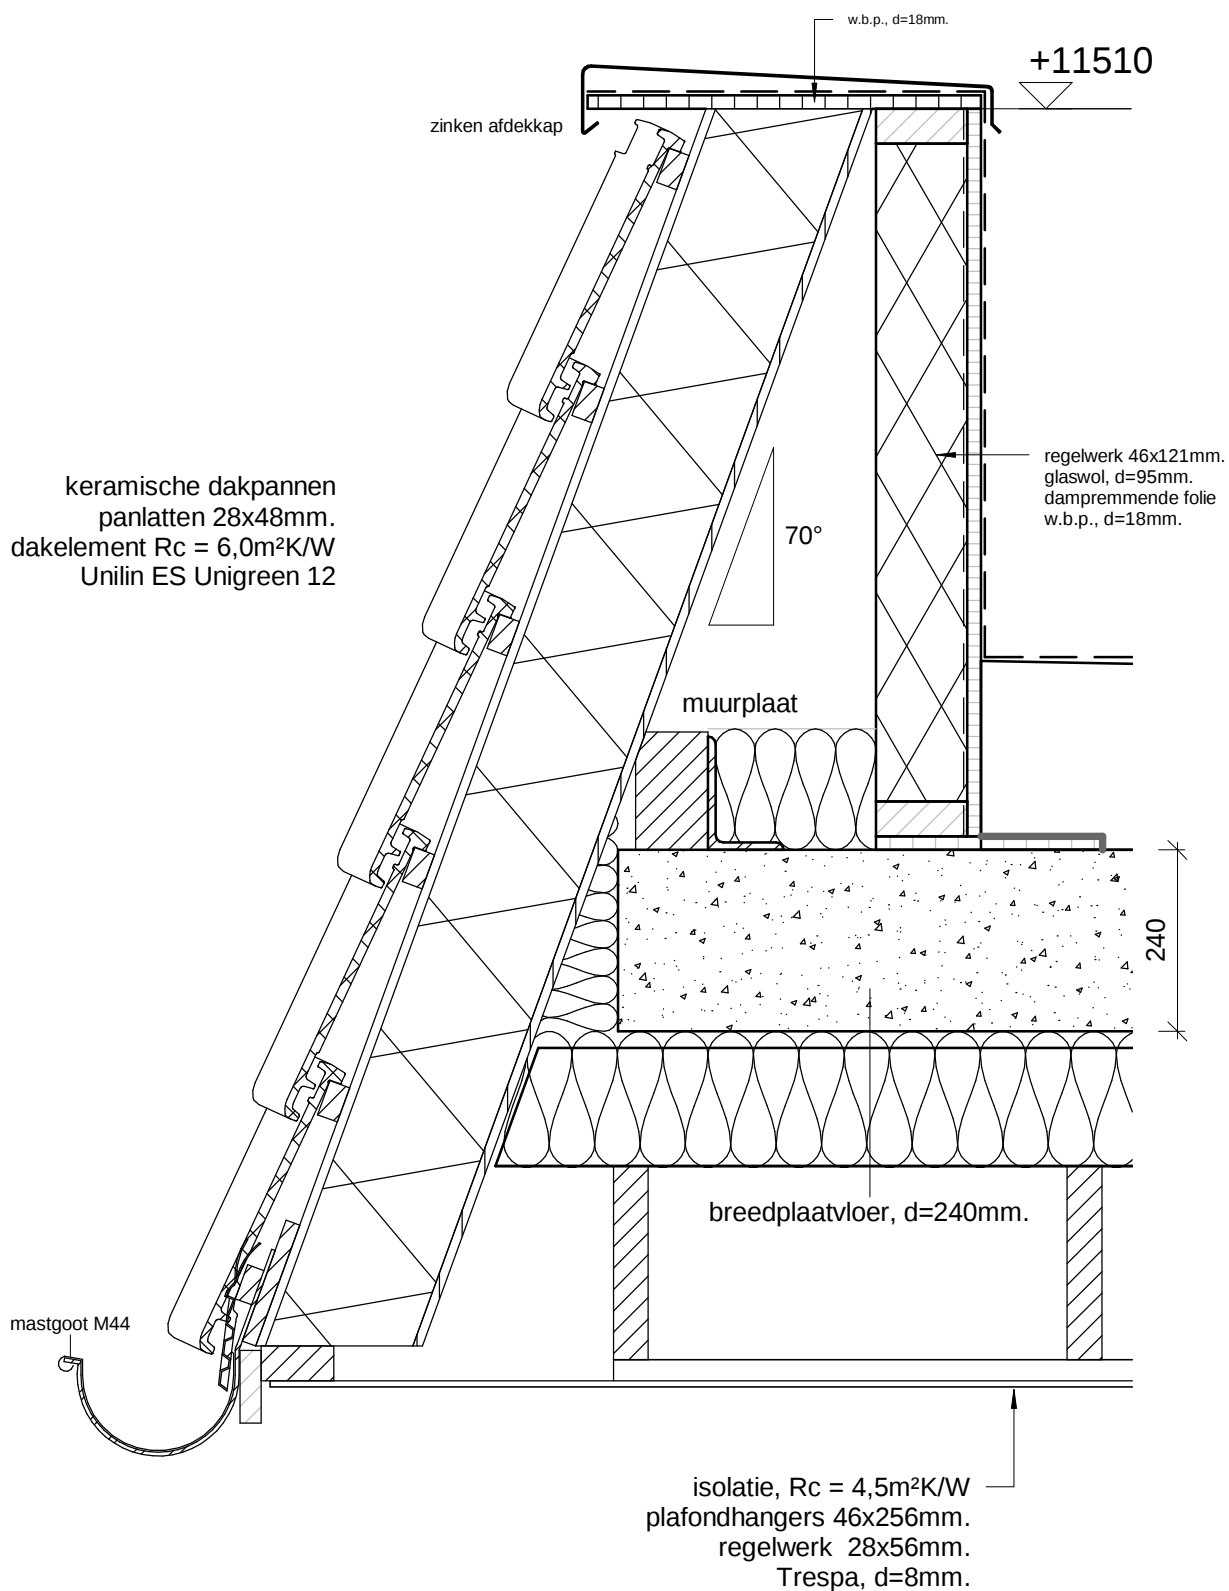

luchtdichtheid $q_v = 0,4 \text{ dm}^3/\text{s}$ per m^2

1:10


1541


Nieuwbouw gebouw C; locatie De Zonnekamp te Zelhem.

Detail 5

17/10/2016

gew.

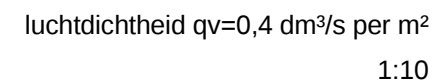

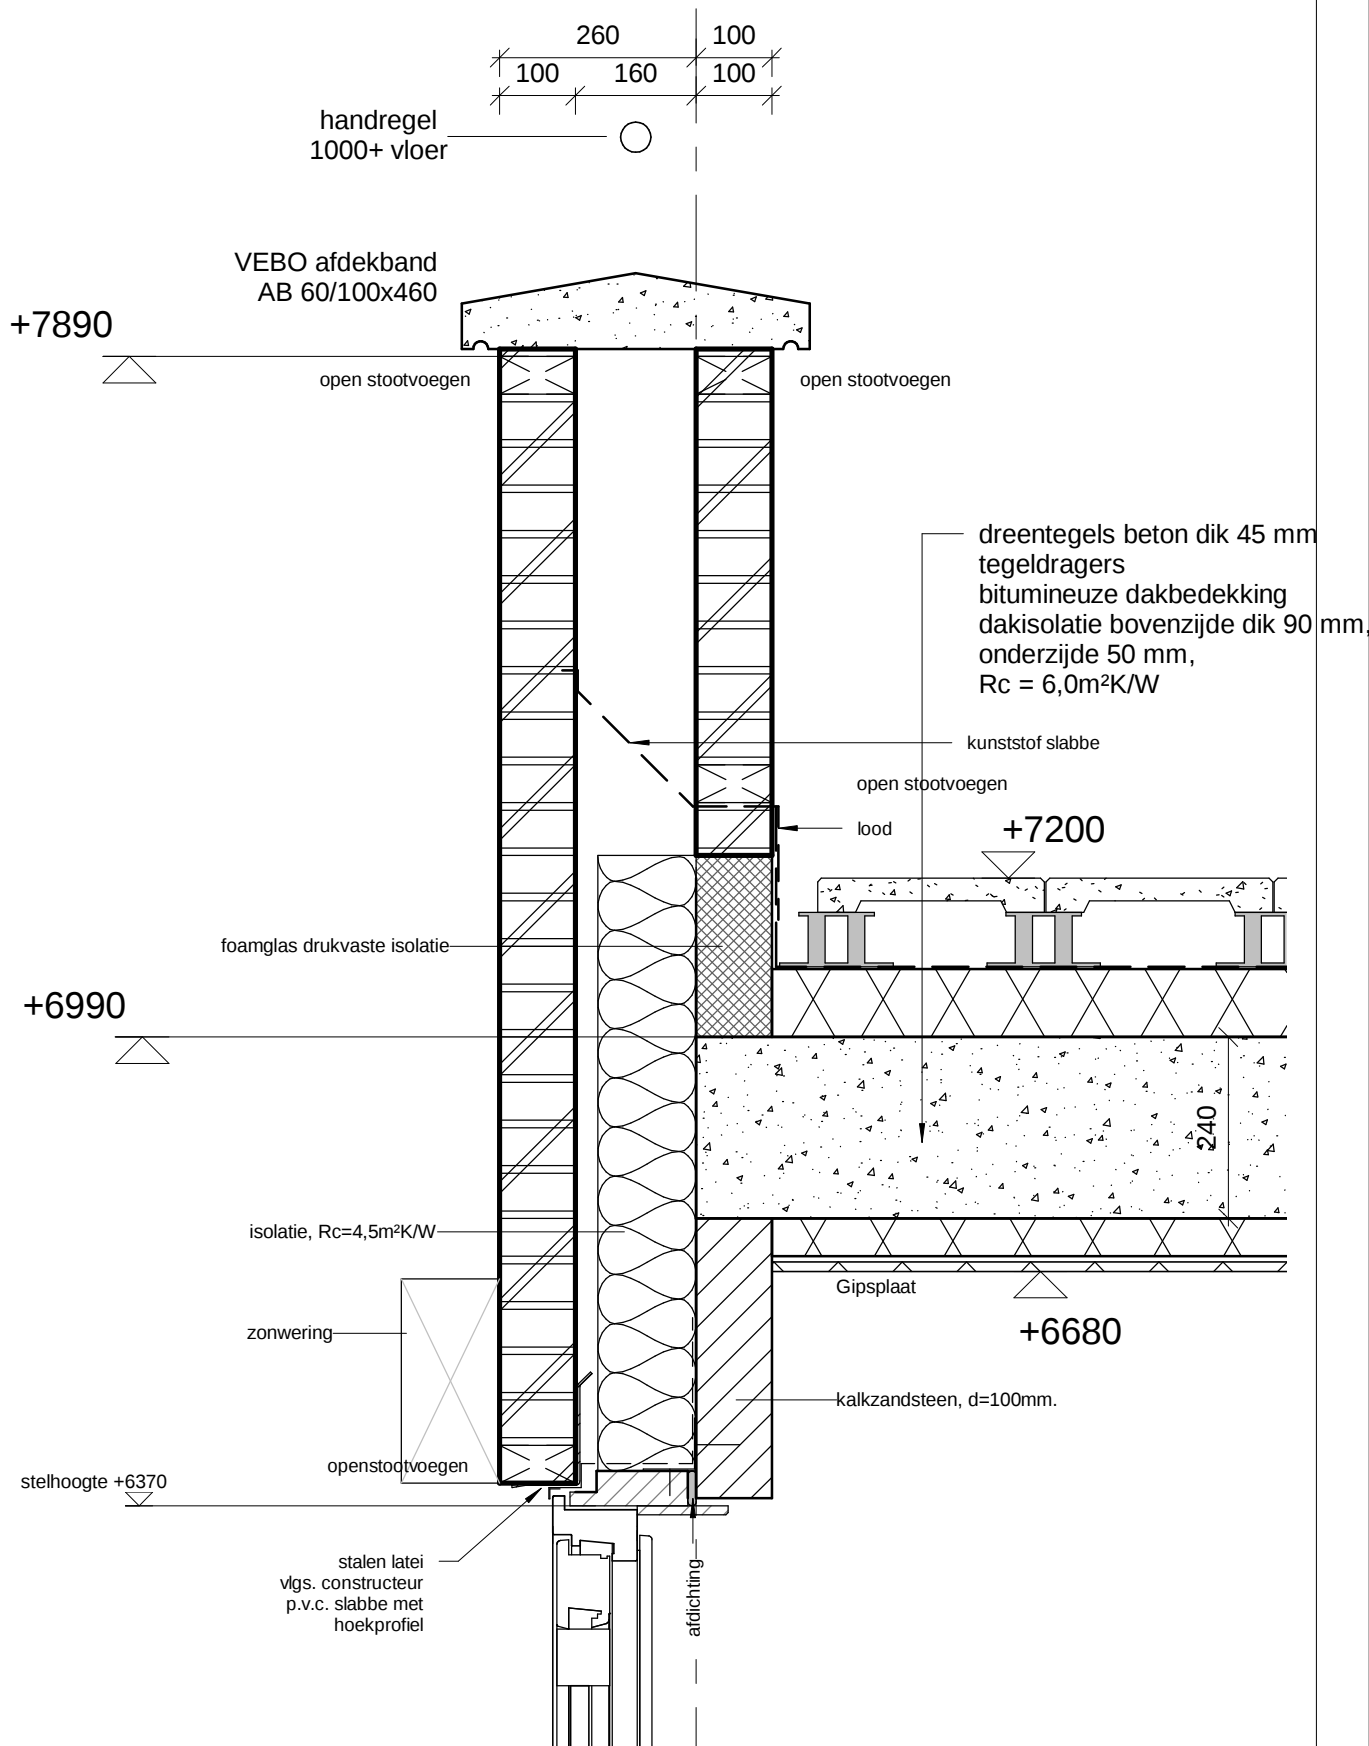

luchtdichtheid $q_v = 0,4 \text{ dm}^3/\text{s}$ per m^2

1:10

1

1541


Nieuwbouw gebouw C; locatie De Zonnekamp te Zelhem.

Detail 7

17/10/2016

gew.

architectengroep gelderland

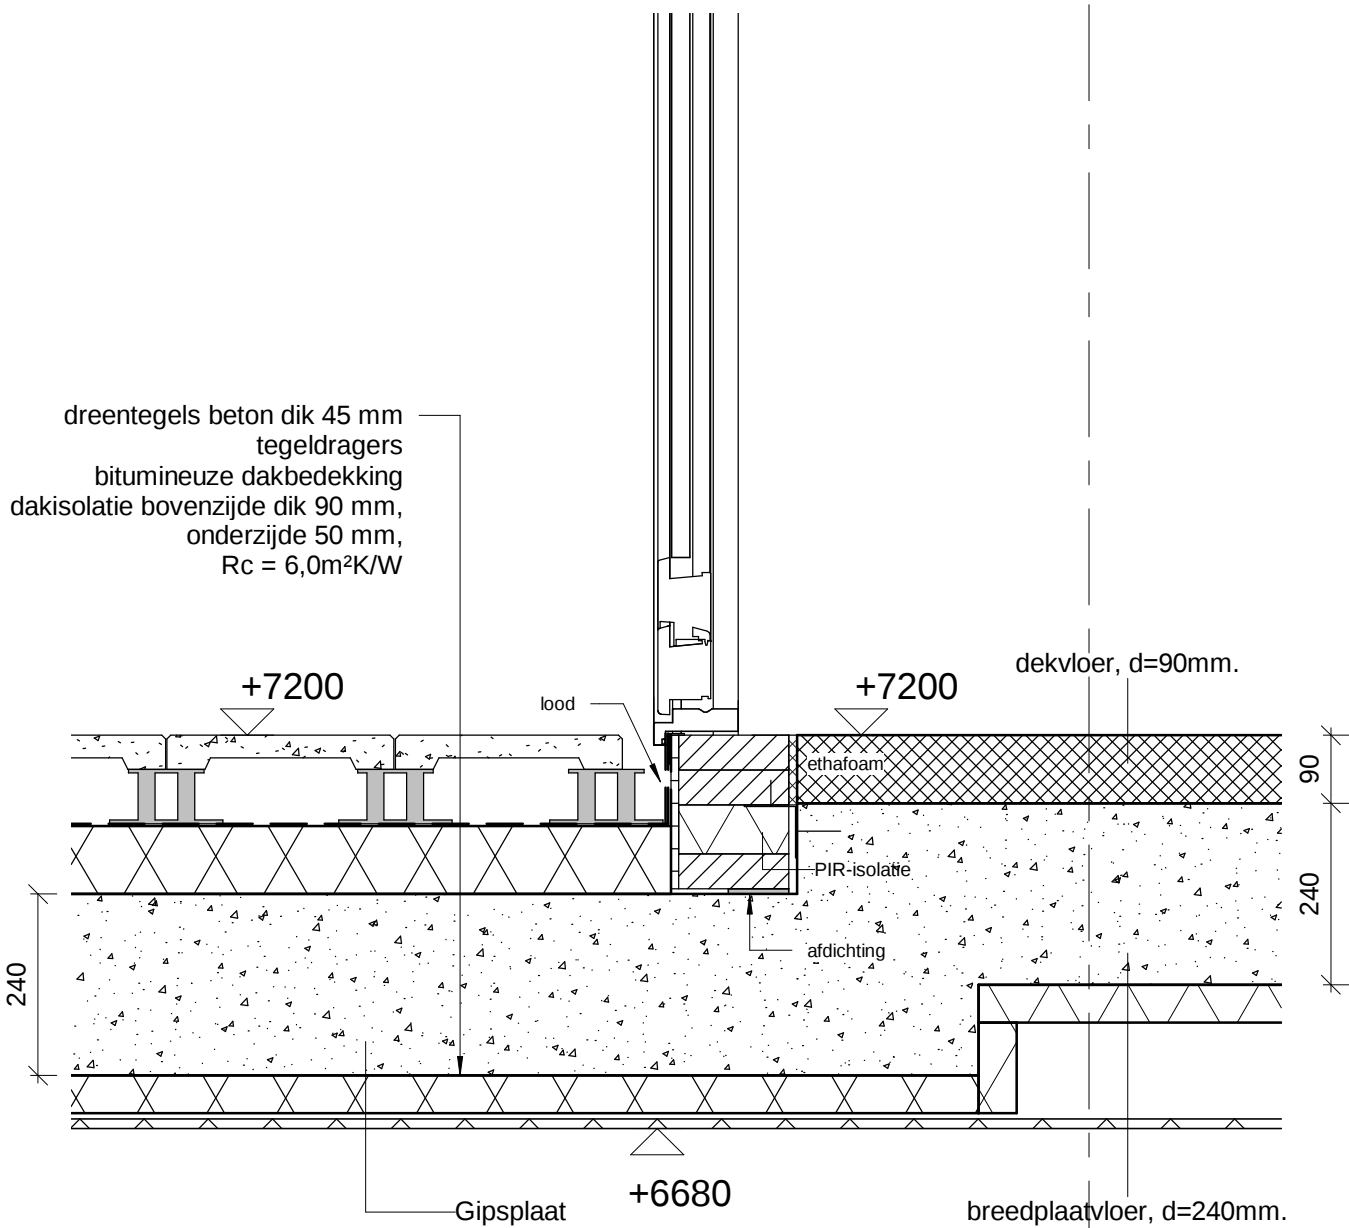

luchtdichtheid $q_v = 0,4 \text{ dm}^3/\text{s}$ per m^2

1:10

1541


Nieuwbouw gebouw C; locatie De Zonnekamp te Zelhem.

Detail 8

17/10/2016
gew.

2

architectengroep gelderland

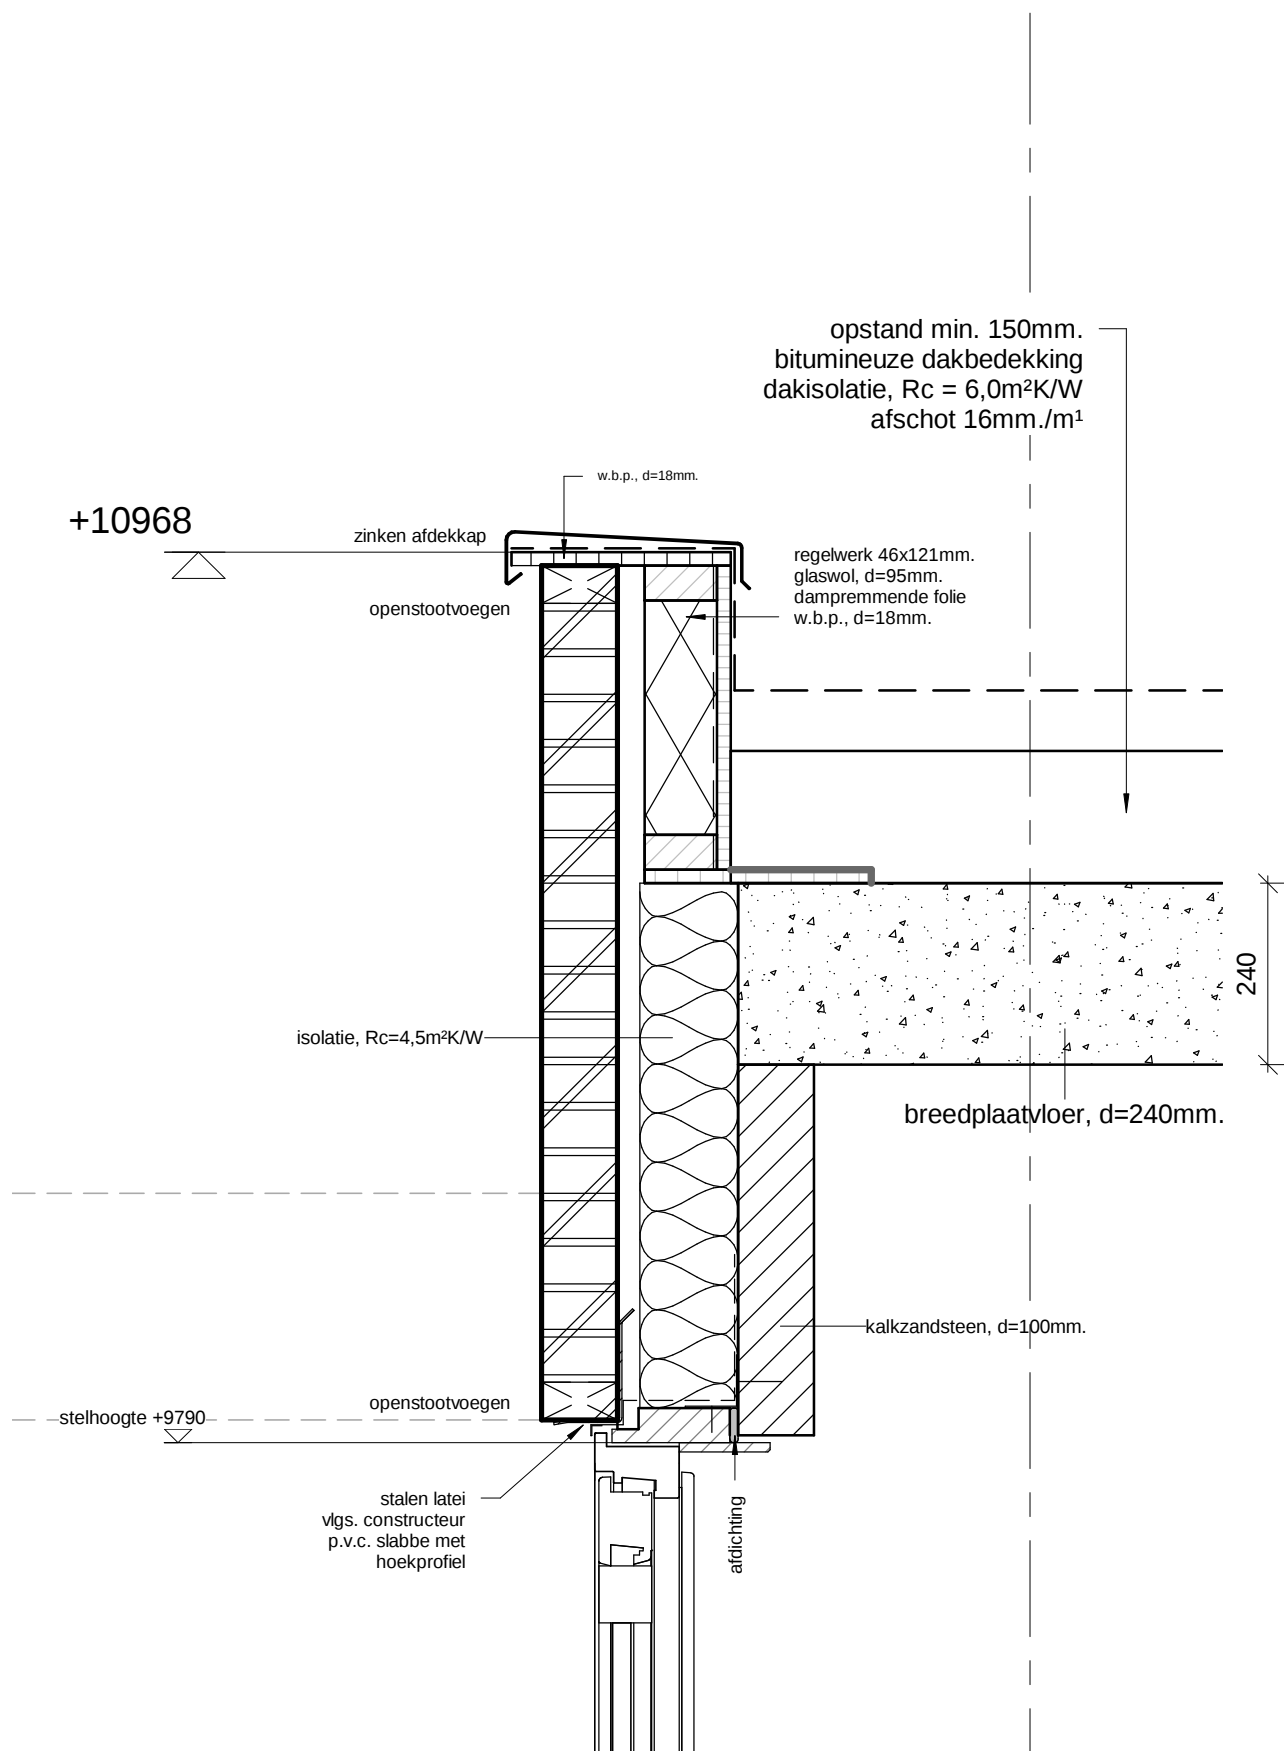

luchtdichtheid $q_v = 0,4 \text{ dm}^3/\text{s}$ per m^2

2

1:10

1541


Nieuwbouw gebouw C; locatie De Zonnekamp te Zelhem.

Detail 9

17/10/2016

gew.

architectengroep gelderland

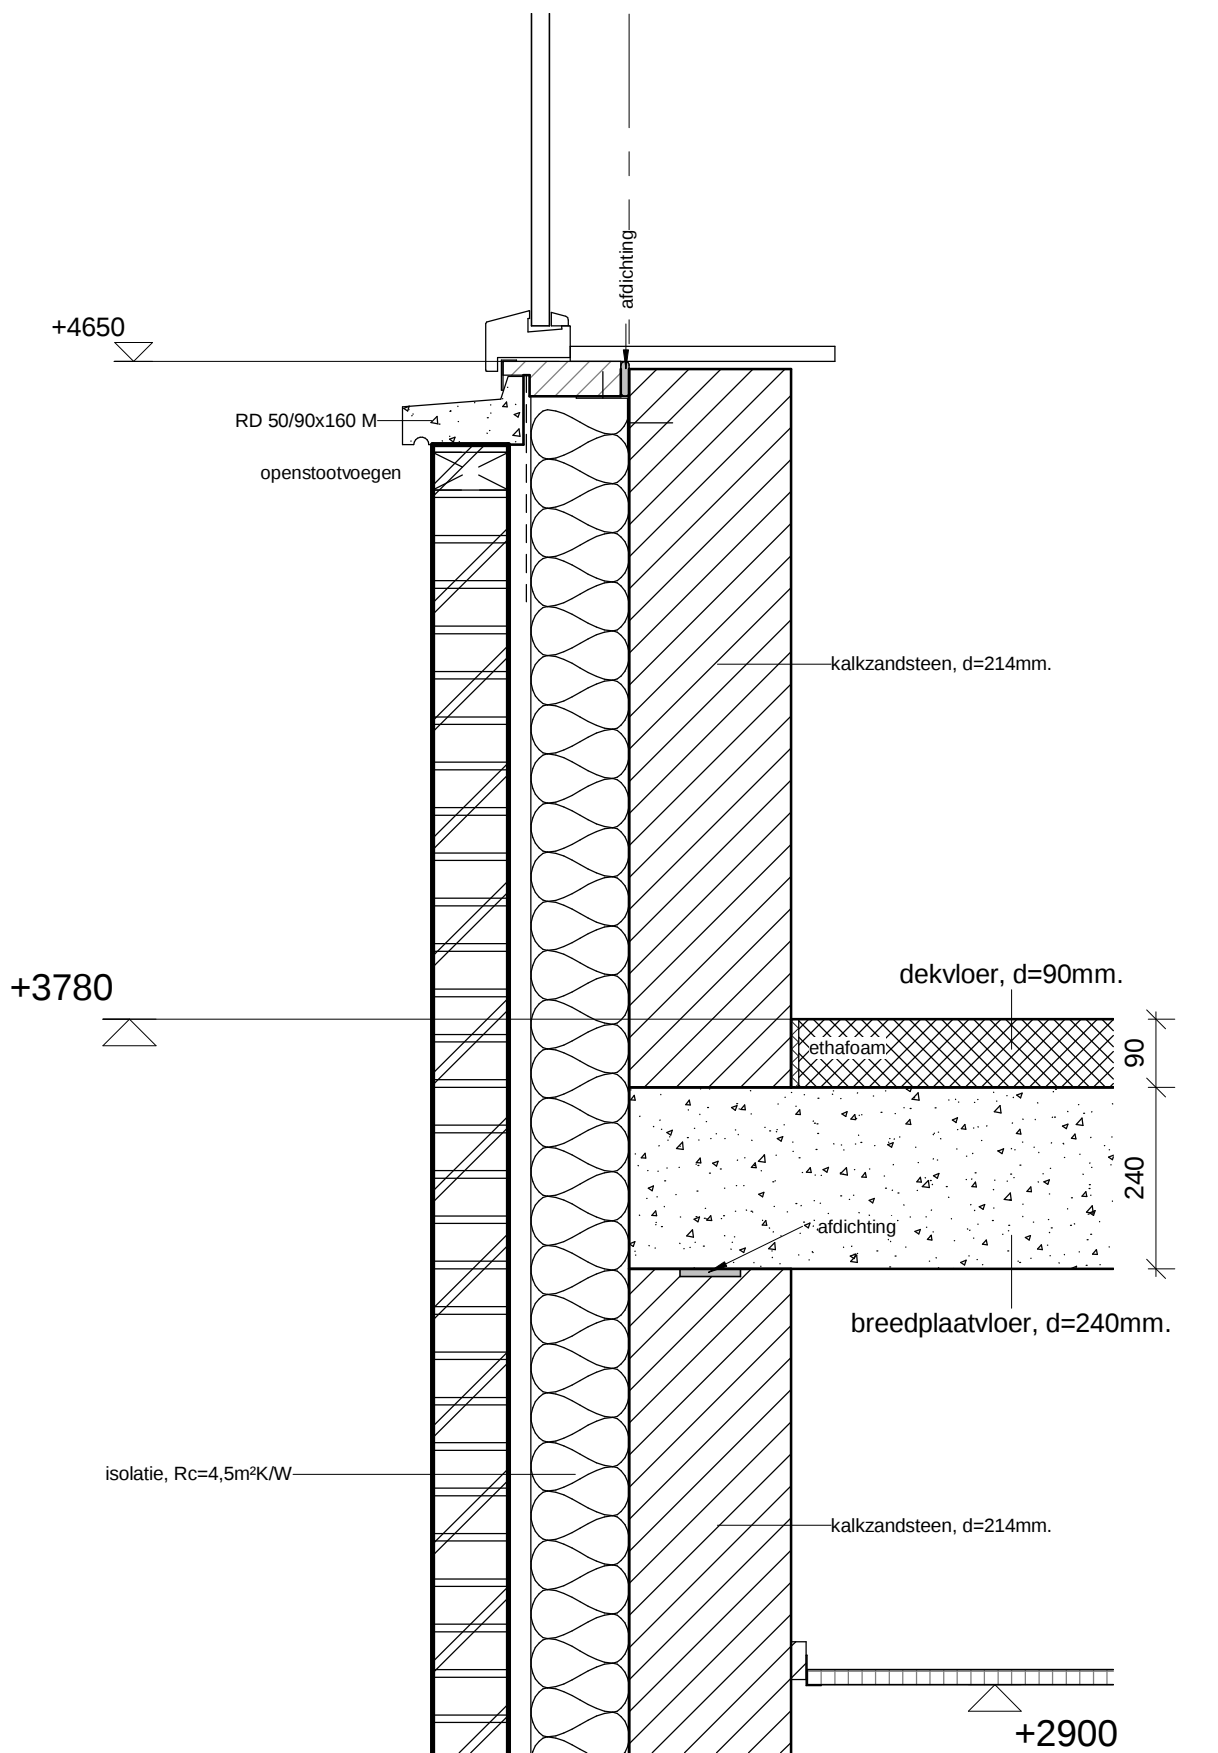

luchtdichtheid $q_v=0,4 \text{ dm}^3/\text{s per m}^2$

2

1:10

1541


Nieuwbouw gebouw C; locatie De Zonnekamp te Zelhem.

Detail 10

17/10/2016

gew.

architectengroep gelderland

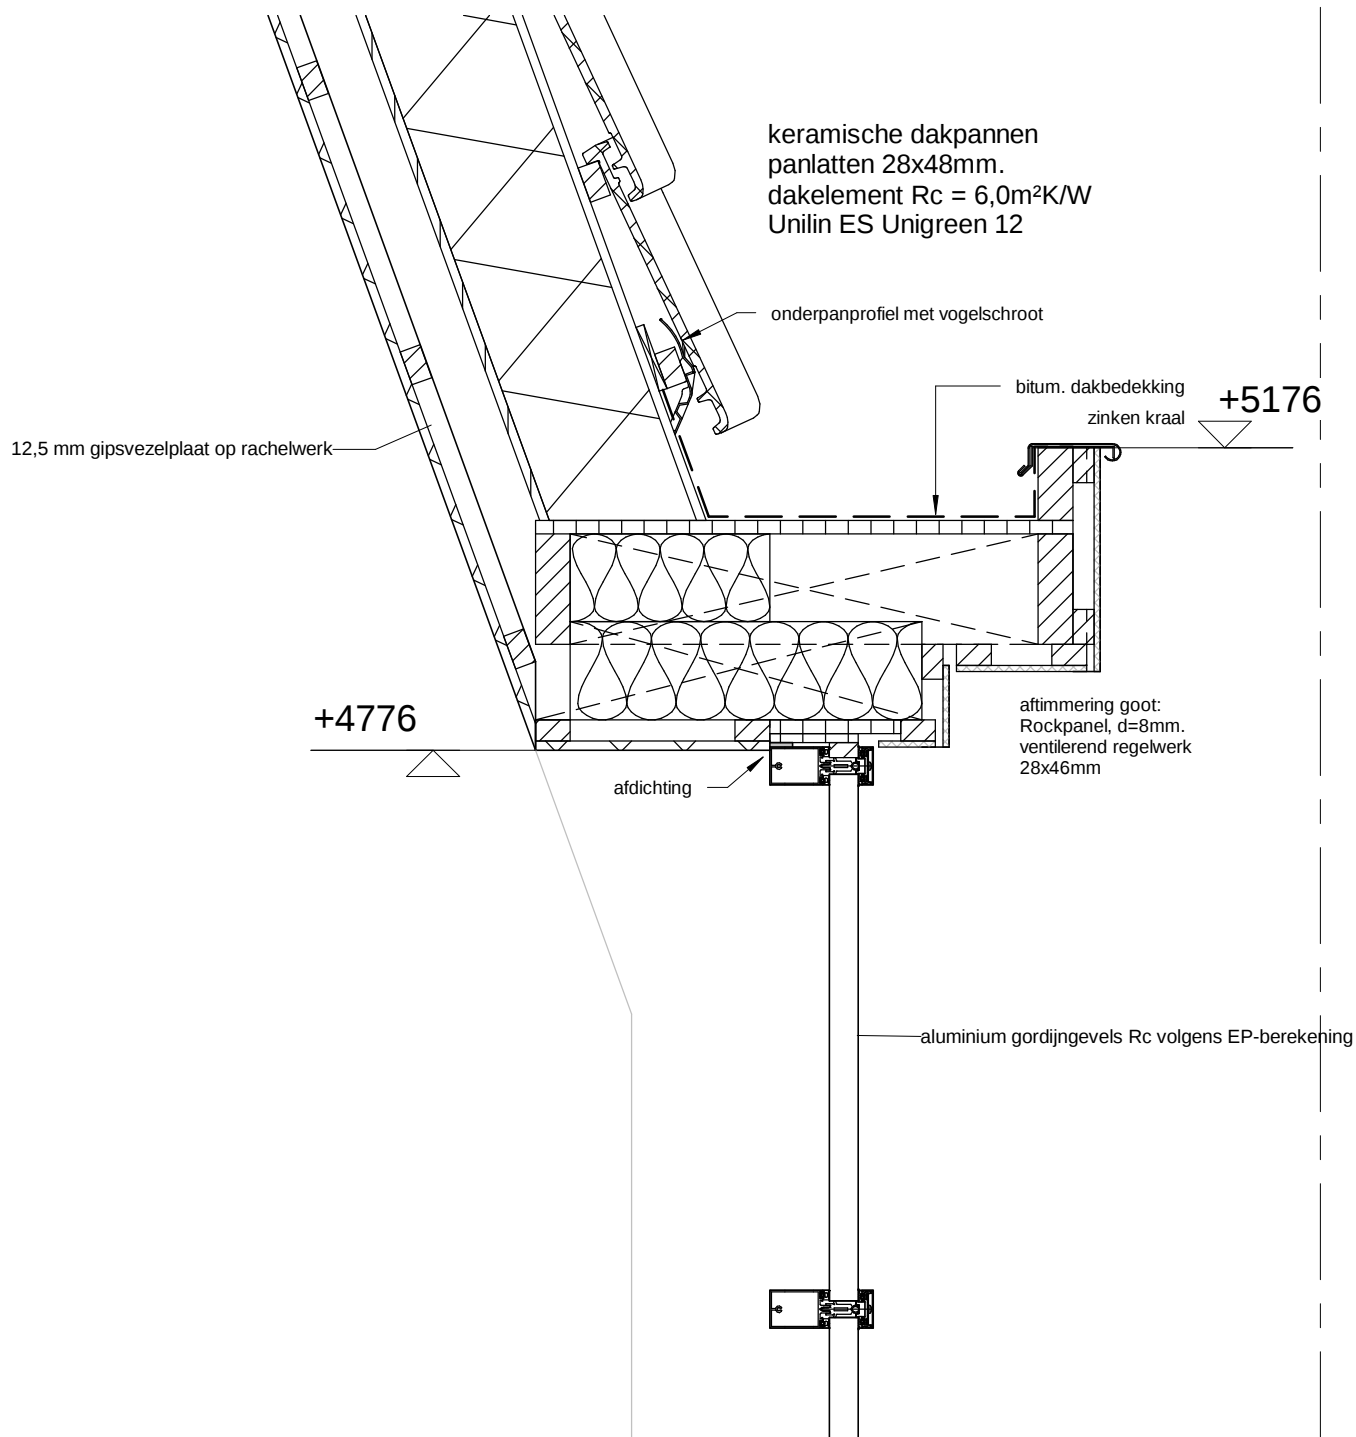

7

luchtdichtheid $q_v = 0,4 \text{ dm}^3/\text{s}$ per m^2

1:10

1541


Nieuwbouw gebouw C; locatie De Zonnekamp te Zelhem.

Detail 11

00/00/16

gew.

architectengroep **gelderland**

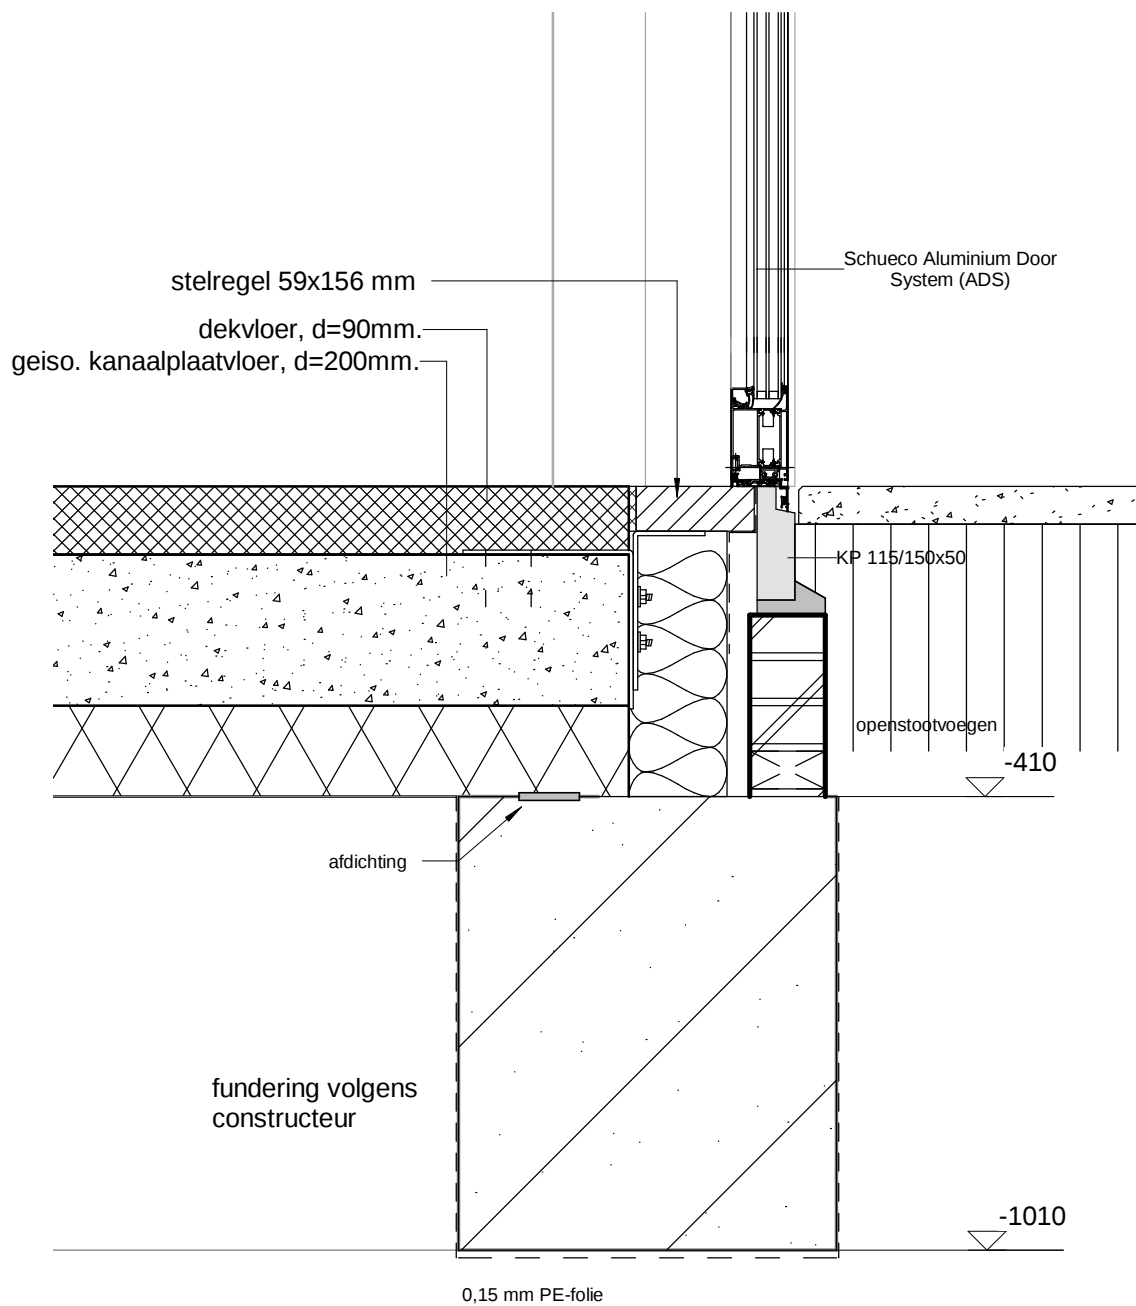

luchtdichtheid $q_v = 0,4 \text{ dm}^3/\text{s per m}^2$

1:10

1541


Nieuwbouw gebouw C; locatie De Zonnekamp te Zelhem.

Detail 12

00/00/16

gew.

architectengroep **gelderland**

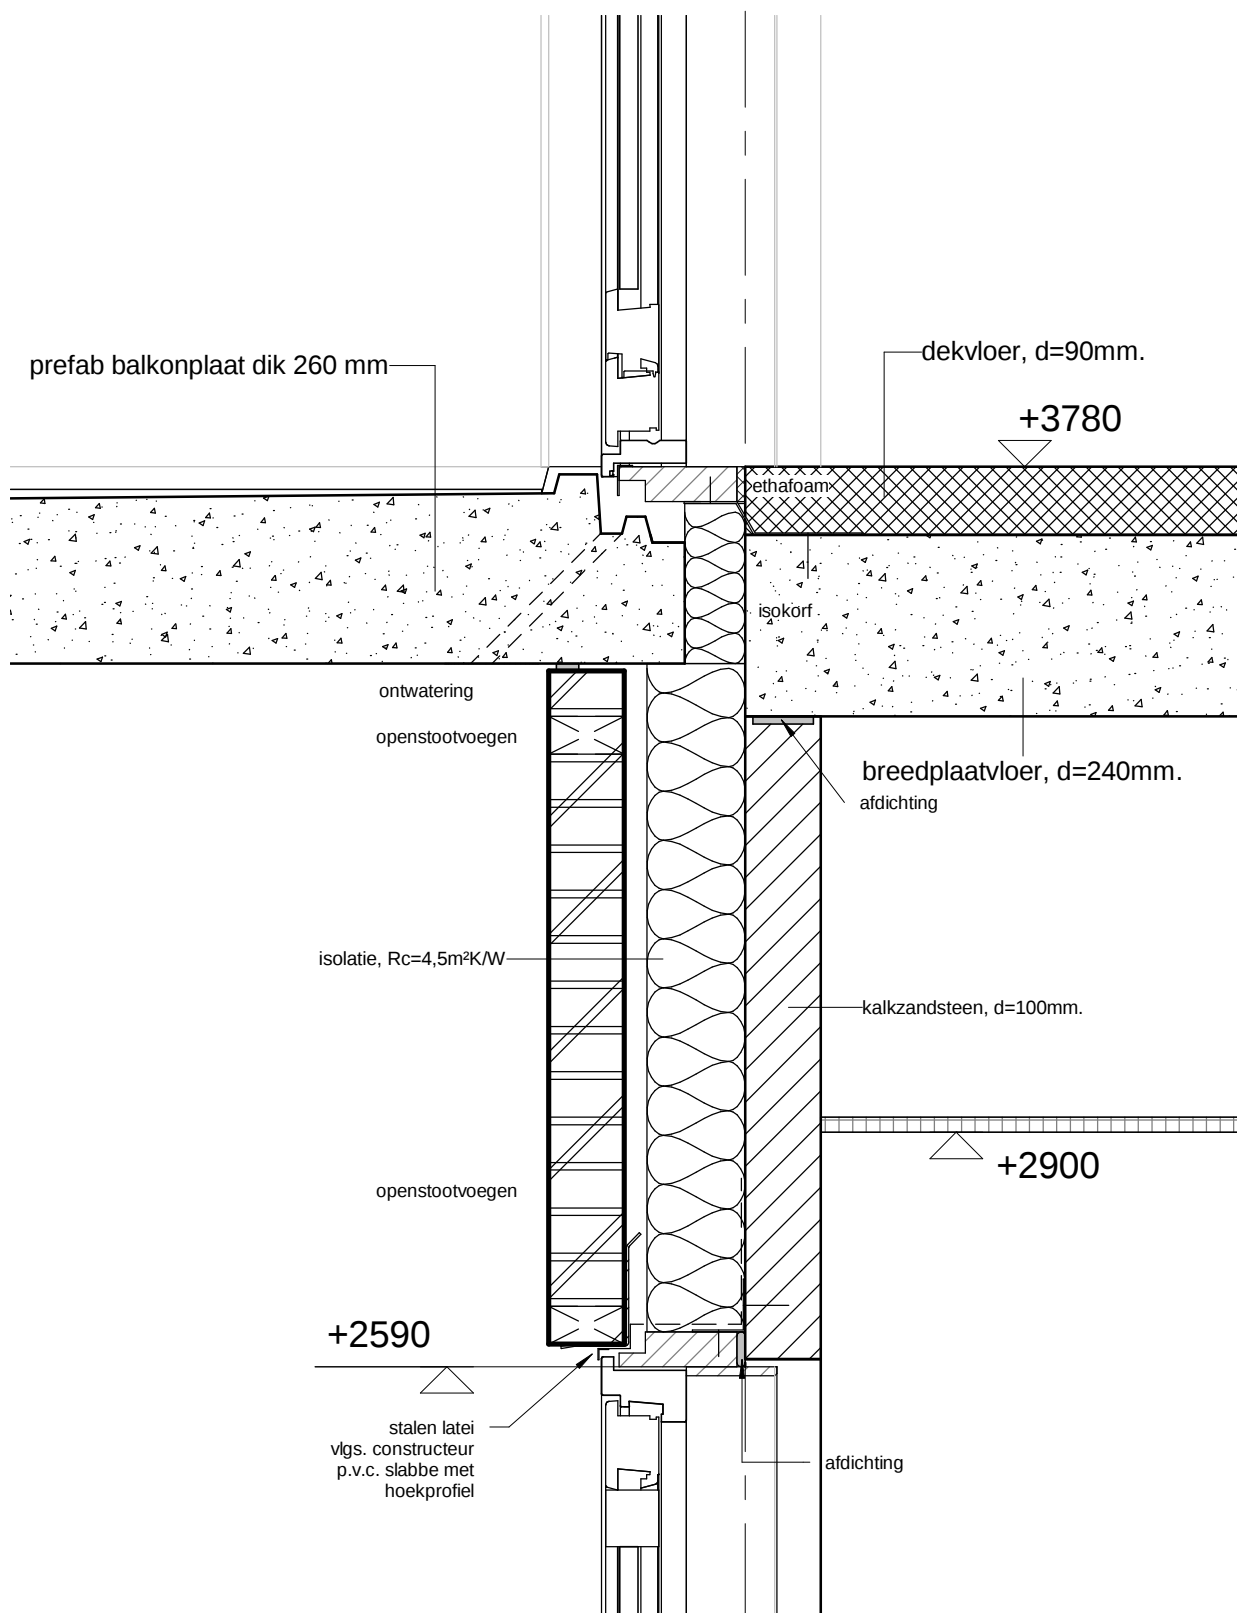

A

luchtdichtheid $q_v=0,4 \text{ dm}^3/\text{s}$ per m^2

1:10

1541

Nieuwbouw gebouw C; locatie De Zonnekamp te Zelhem.


Detail 13

00/00/16

gew.

architectengroep gelderland

keramische dakpannen
 panlatten 28x48mm.
 dakelement $R_c = 6,0 \text{ m}^2 \text{ K/W}$
 Unilin ES Unigreen 12

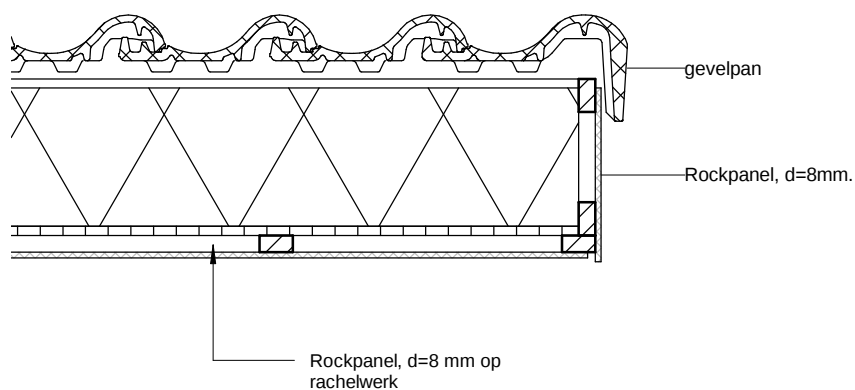

luchtdichtheid $q_v = 0,4 \text{ dm}^3/\text{s per m}^2$

1:10


1541

Nieuwbouw gebouw C; locatie De Zonnekamp te Zelhem.

Detail 14

00/00/16

gew.

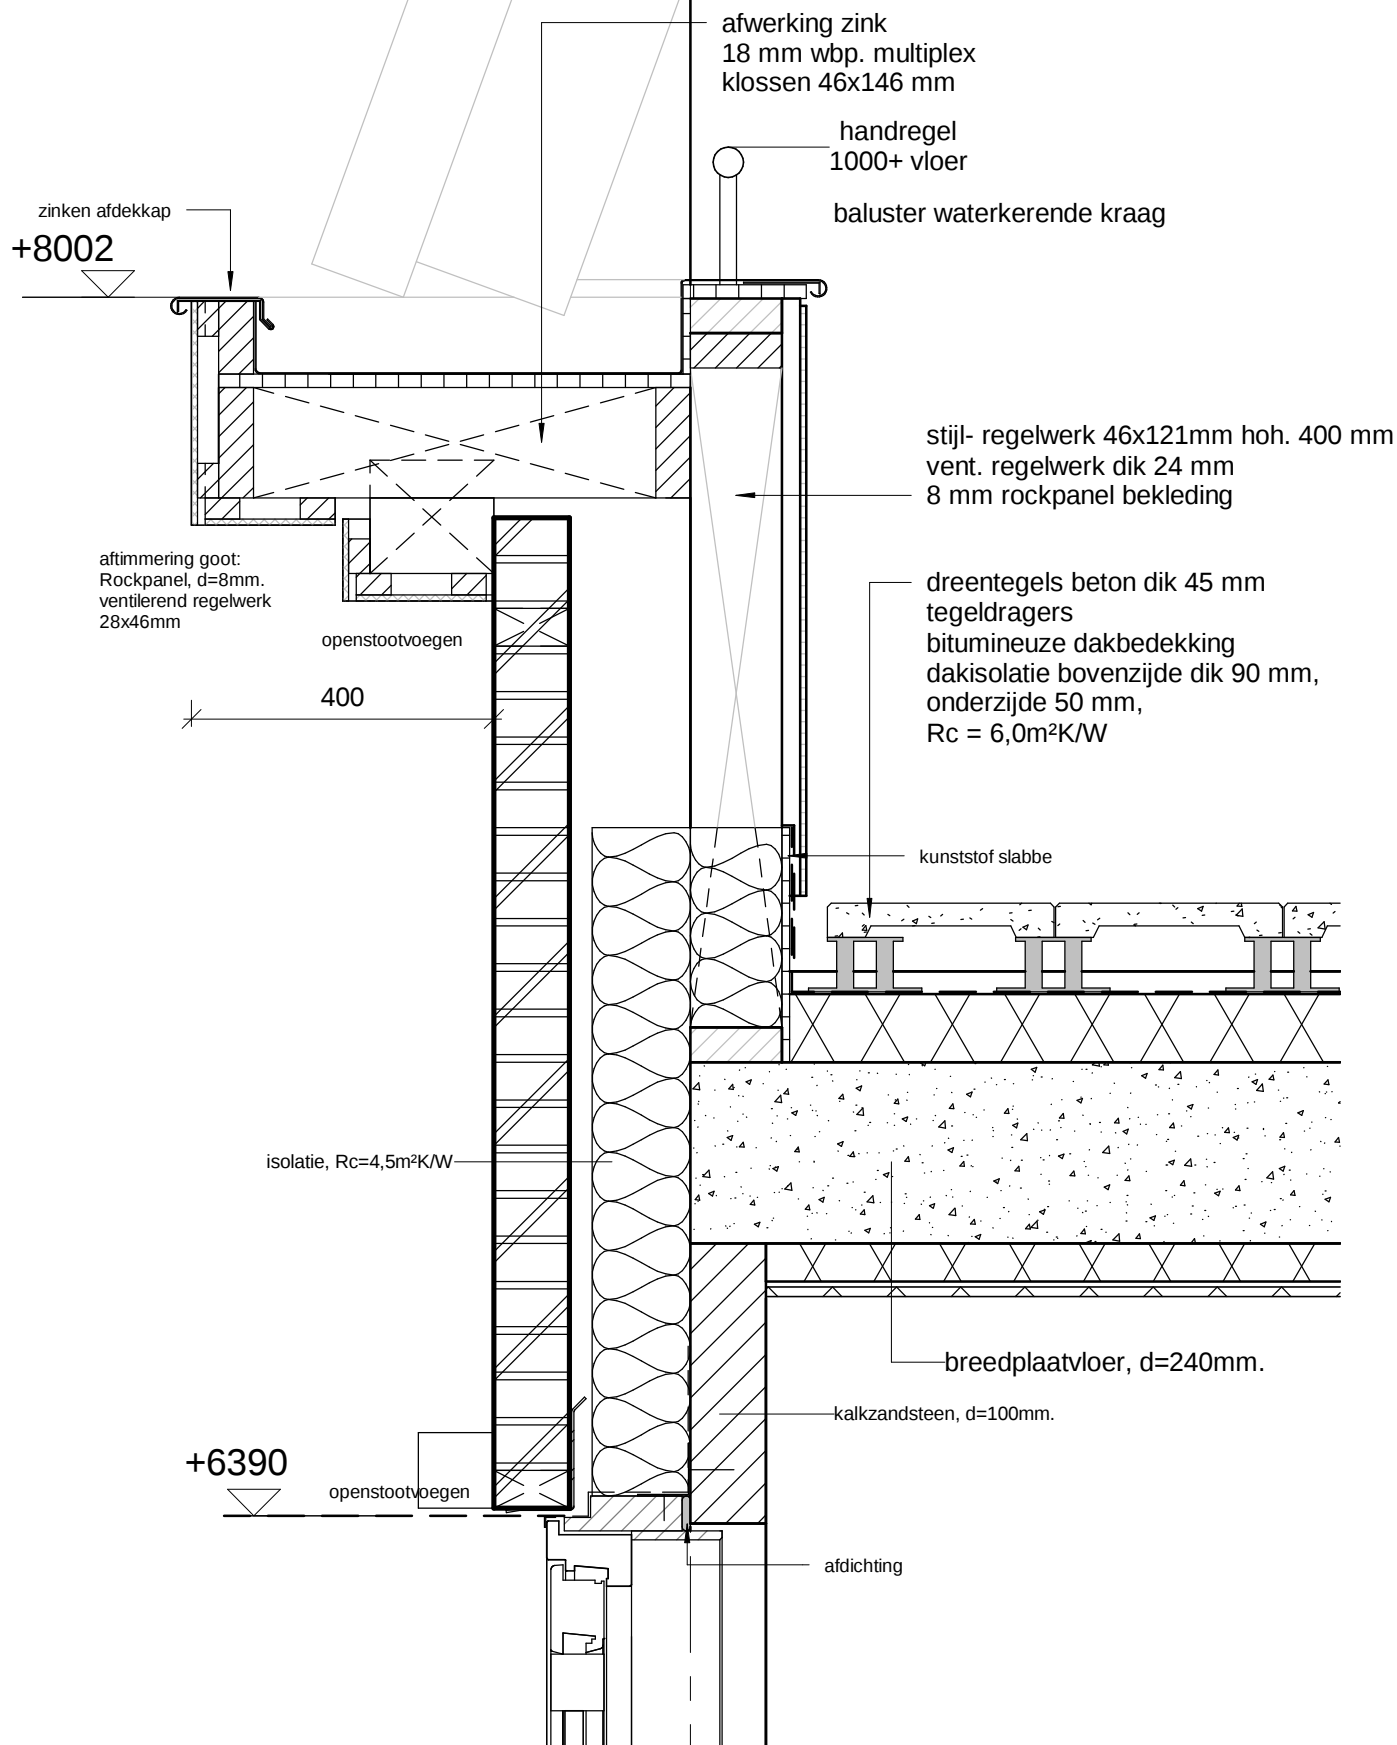

luchtdichtheid $q_v=0,4 \text{ dm}^3/\text{s}$ per m^2

1:10

1541

Nieuwbouw gebouw C; locatie De Zonnekamp te Zelhem.

A

Detail 15

00/00/16

gew.

keramische dakpannen
panlatten 28x48mm.
dakelement $R_c = 6,0 \text{ m}^2 \text{ K/W}$
Unilin ES Unigreen 12

onderpanprofiel met vogelschroot

bitum. dakbedekking
zinken afdekkap

aftimmering goot:
Rockpanel, d=8mm.
ventilerend regelwerk
28x46mm

openstootvoegen

400

isolatie, $R_c=4,5 \text{ m}^2 \text{ K/W}$

Rockpanel, d=8 mm op
rachelwerk

handregel
1000+ vloer

baluster waterkerende kraag

stijl- regelwerk 46x121mm hoh. 400 mm
vent. regelwerk dik 24 mm
8 mm rockpanel bekleding

kunststof slabbe

breedplaatvloer, d=240mm.

luchtdichtheid $q_v=0,4 \text{ dm}^3/\text{s}$ per m^2

1:10

A


1541

Nieuwbouw gebouw C; locatie De Zonnekamp te Zelhem.

Detail 16

00/00/16

gew.

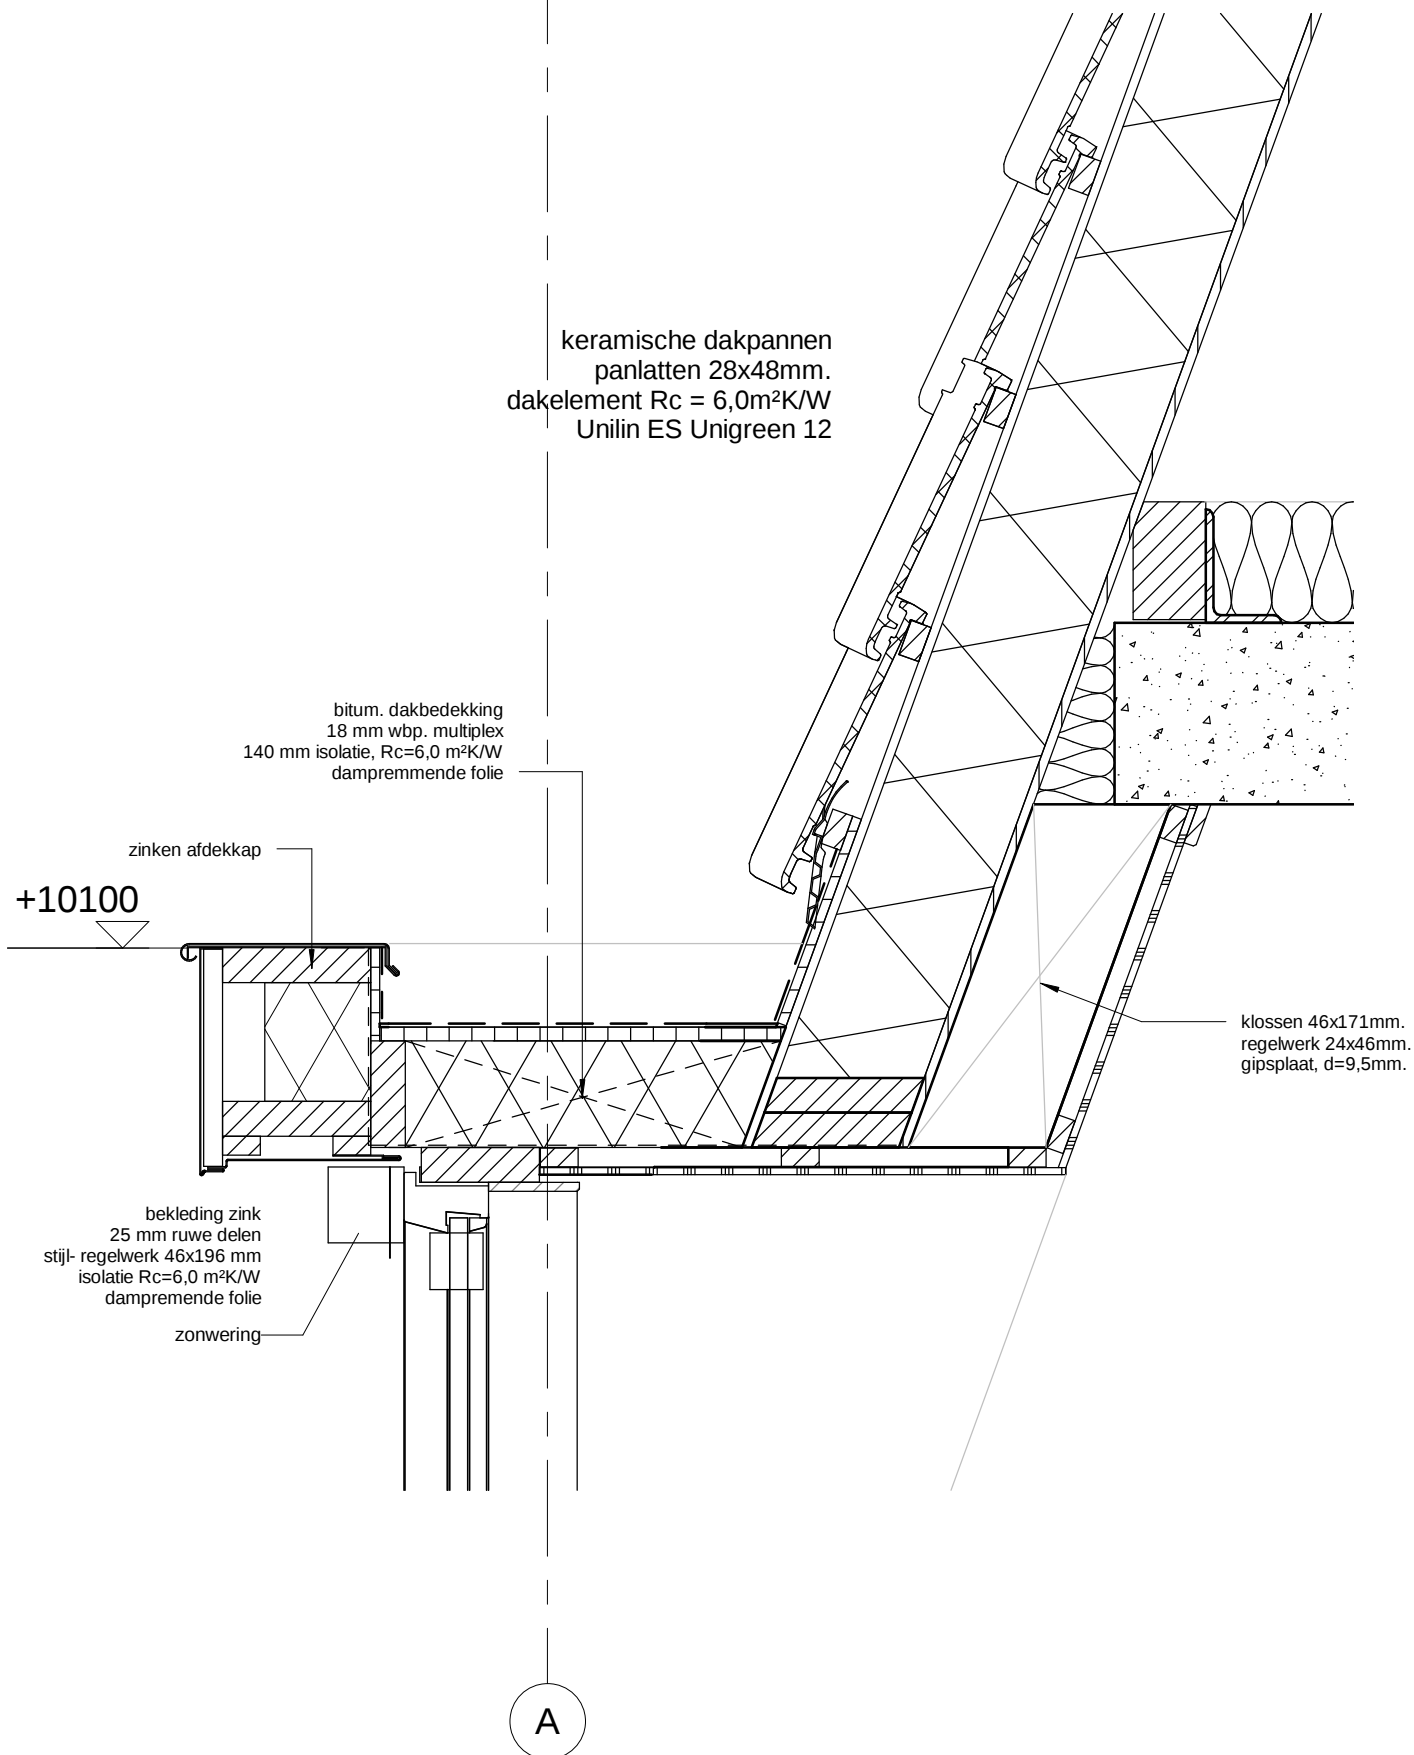

luchtdichtheid $q_v = 0,4 \text{ dm}^3/\text{s}$ per m^2

1:10


1541

Nieuwbouw gebouw C; locatie De Zonnekamp te Zelhem.

Detail 17

00/00/16

gew.

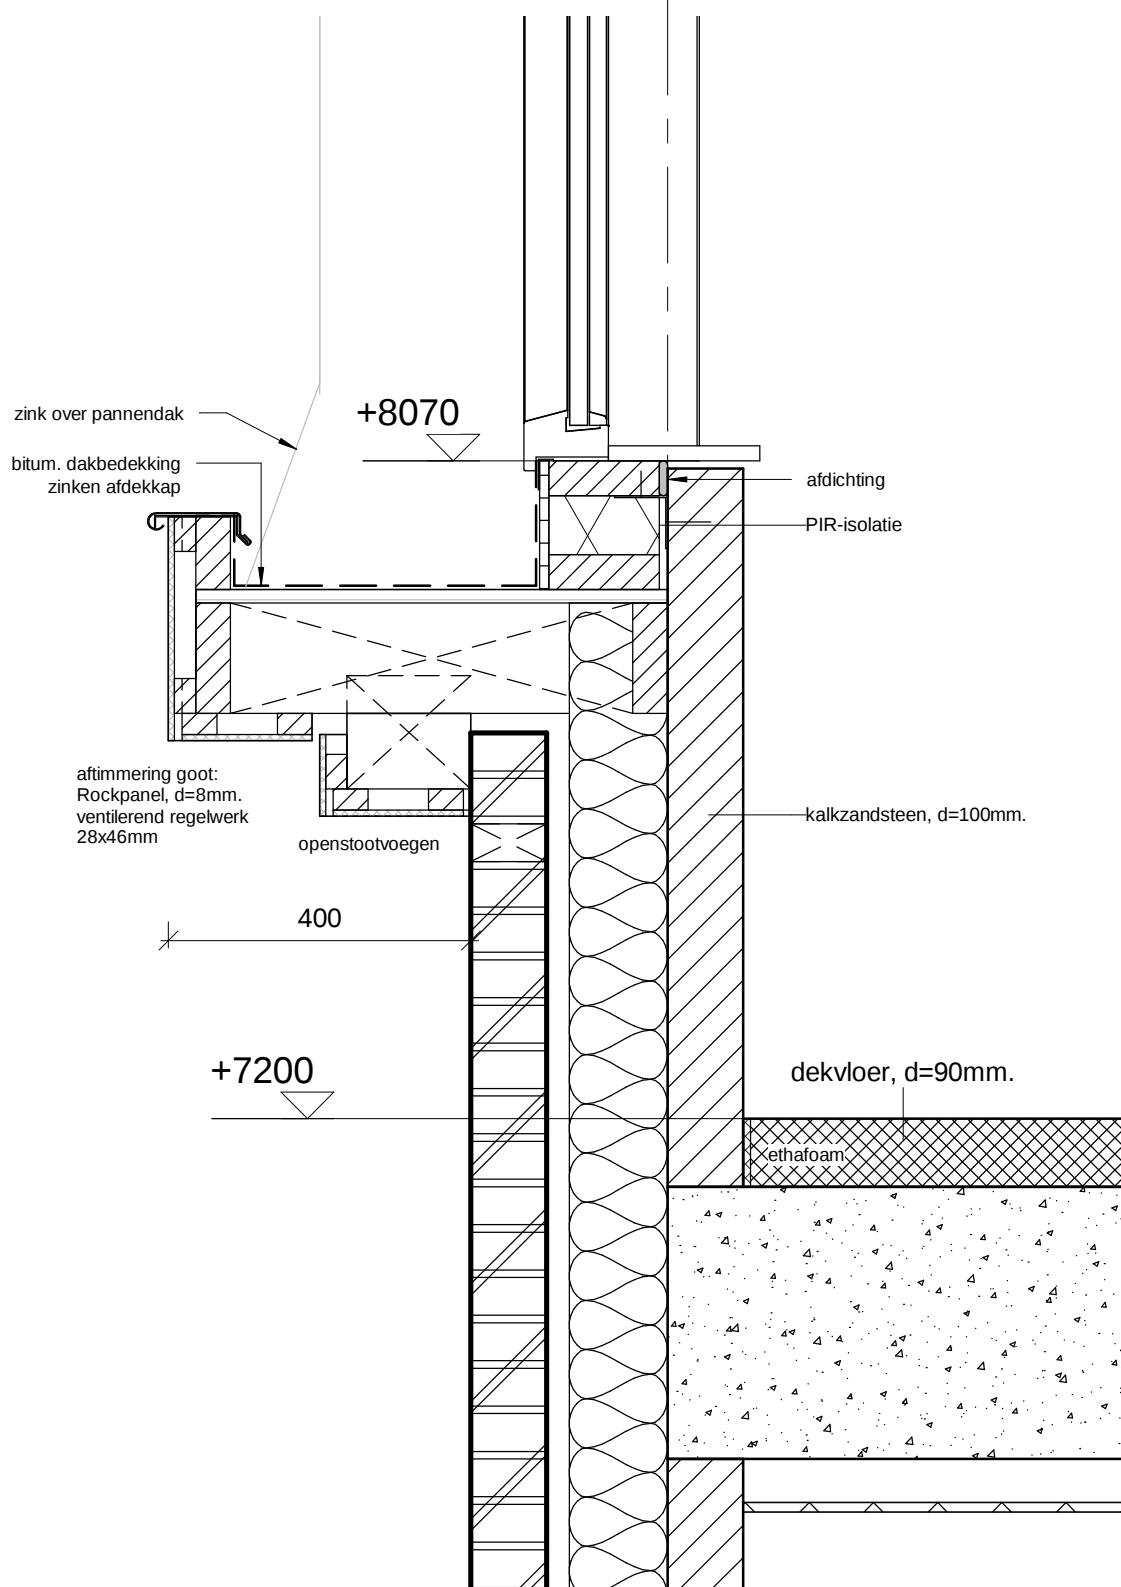

luchtdichtheid $q_v = 0,4 \text{ dm}^3/\text{s per m}^2$

1:10

1541


Nieuwbouw gebouw C; locatie De Zonnekamp te Zelhem.

Detail 18

00/00/16

gew.

architectengroep **gelderland**

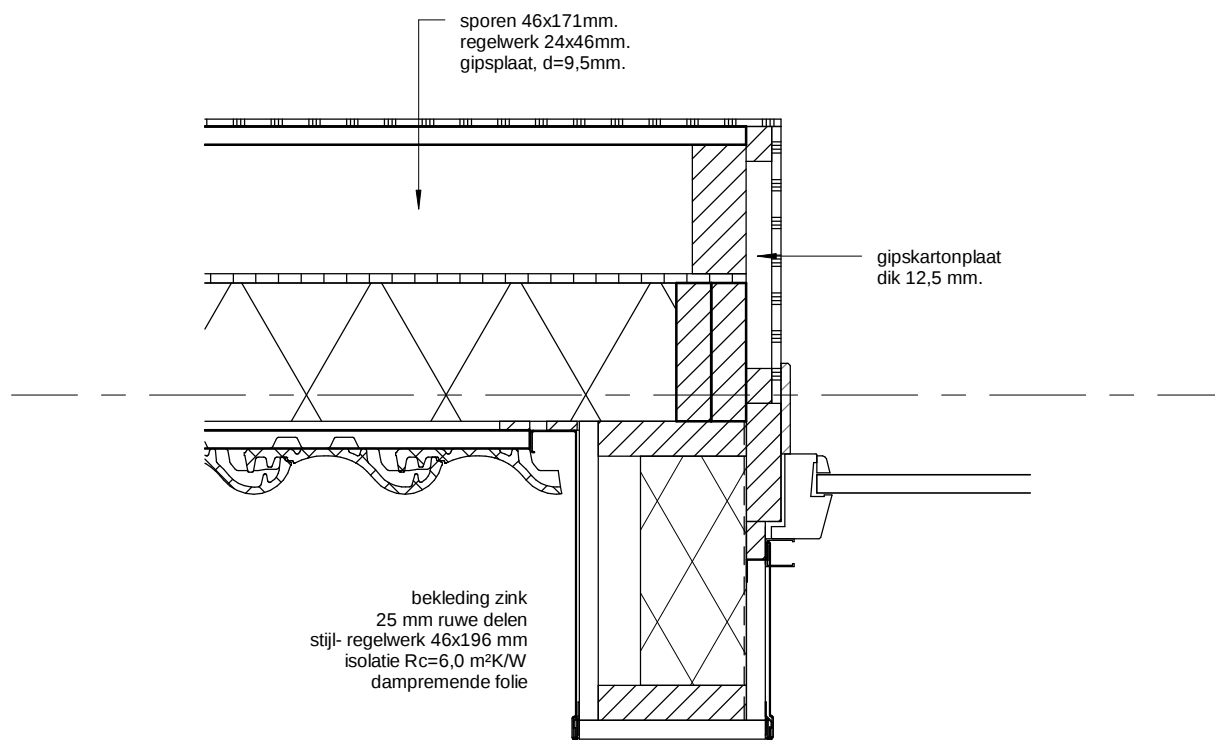

luchtdichtheid $q_v=0,4 \text{ dm}^3/\text{s per m}^2$

1:10


1541

Nieuwbouw gebouw C; locatie De Zonnekamp te Zelhem.

Detail 19

11/01/16

gew.

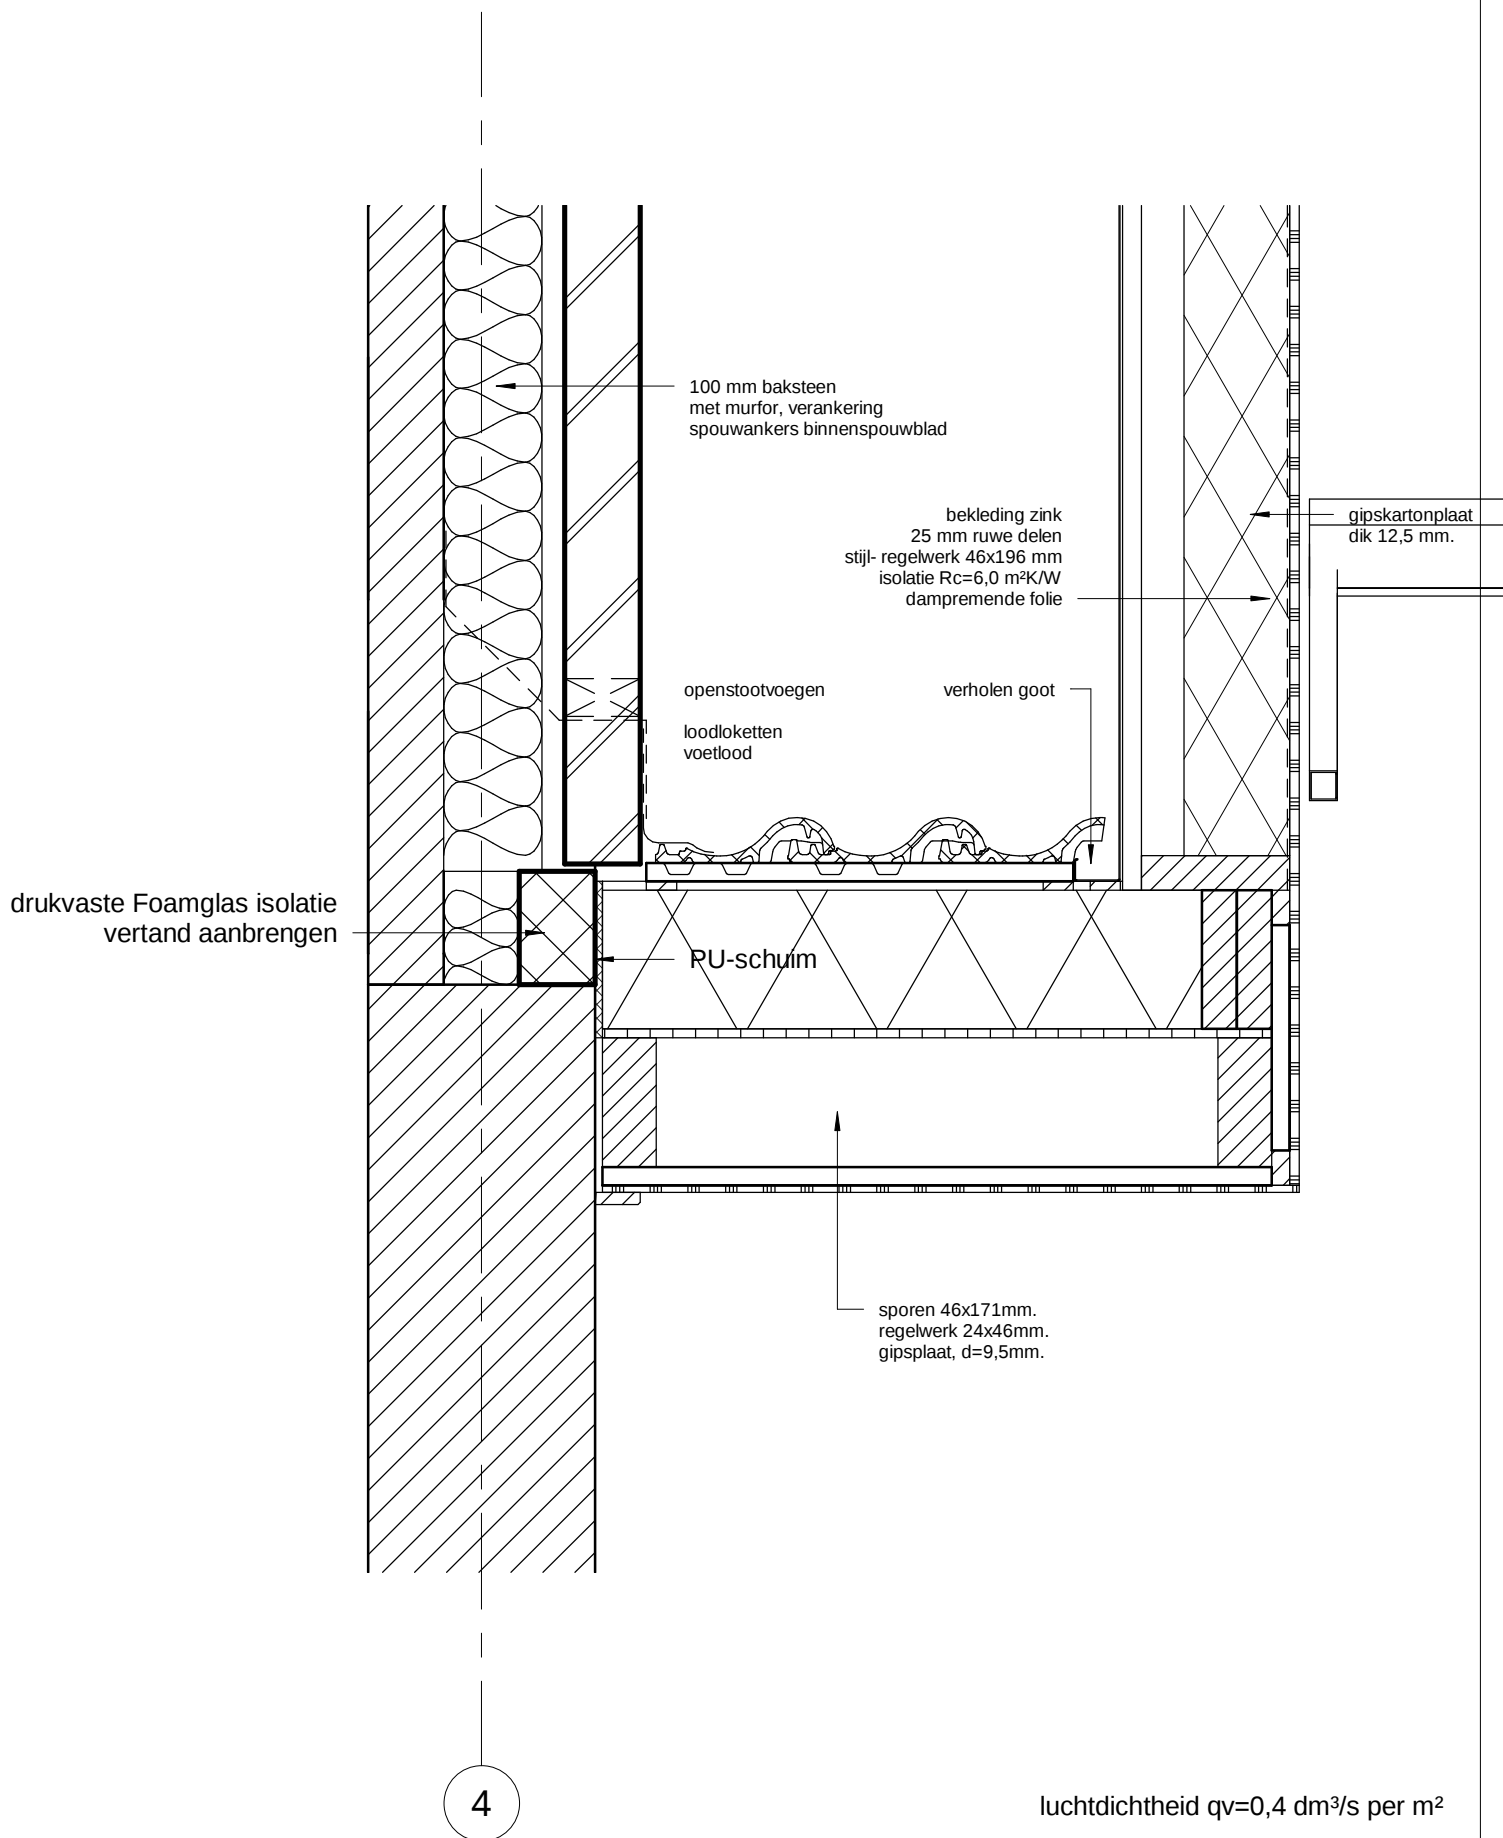

luchtdichtheid $q_v = 0,4 \text{ dm}^3/\text{s per m}^2$

1:10

1541

Nieuwbouw gebouw C; locatie De Zonnekamp te Zelhem.

Detail 20

11/01/16

gew.

architectengroep gelderland