


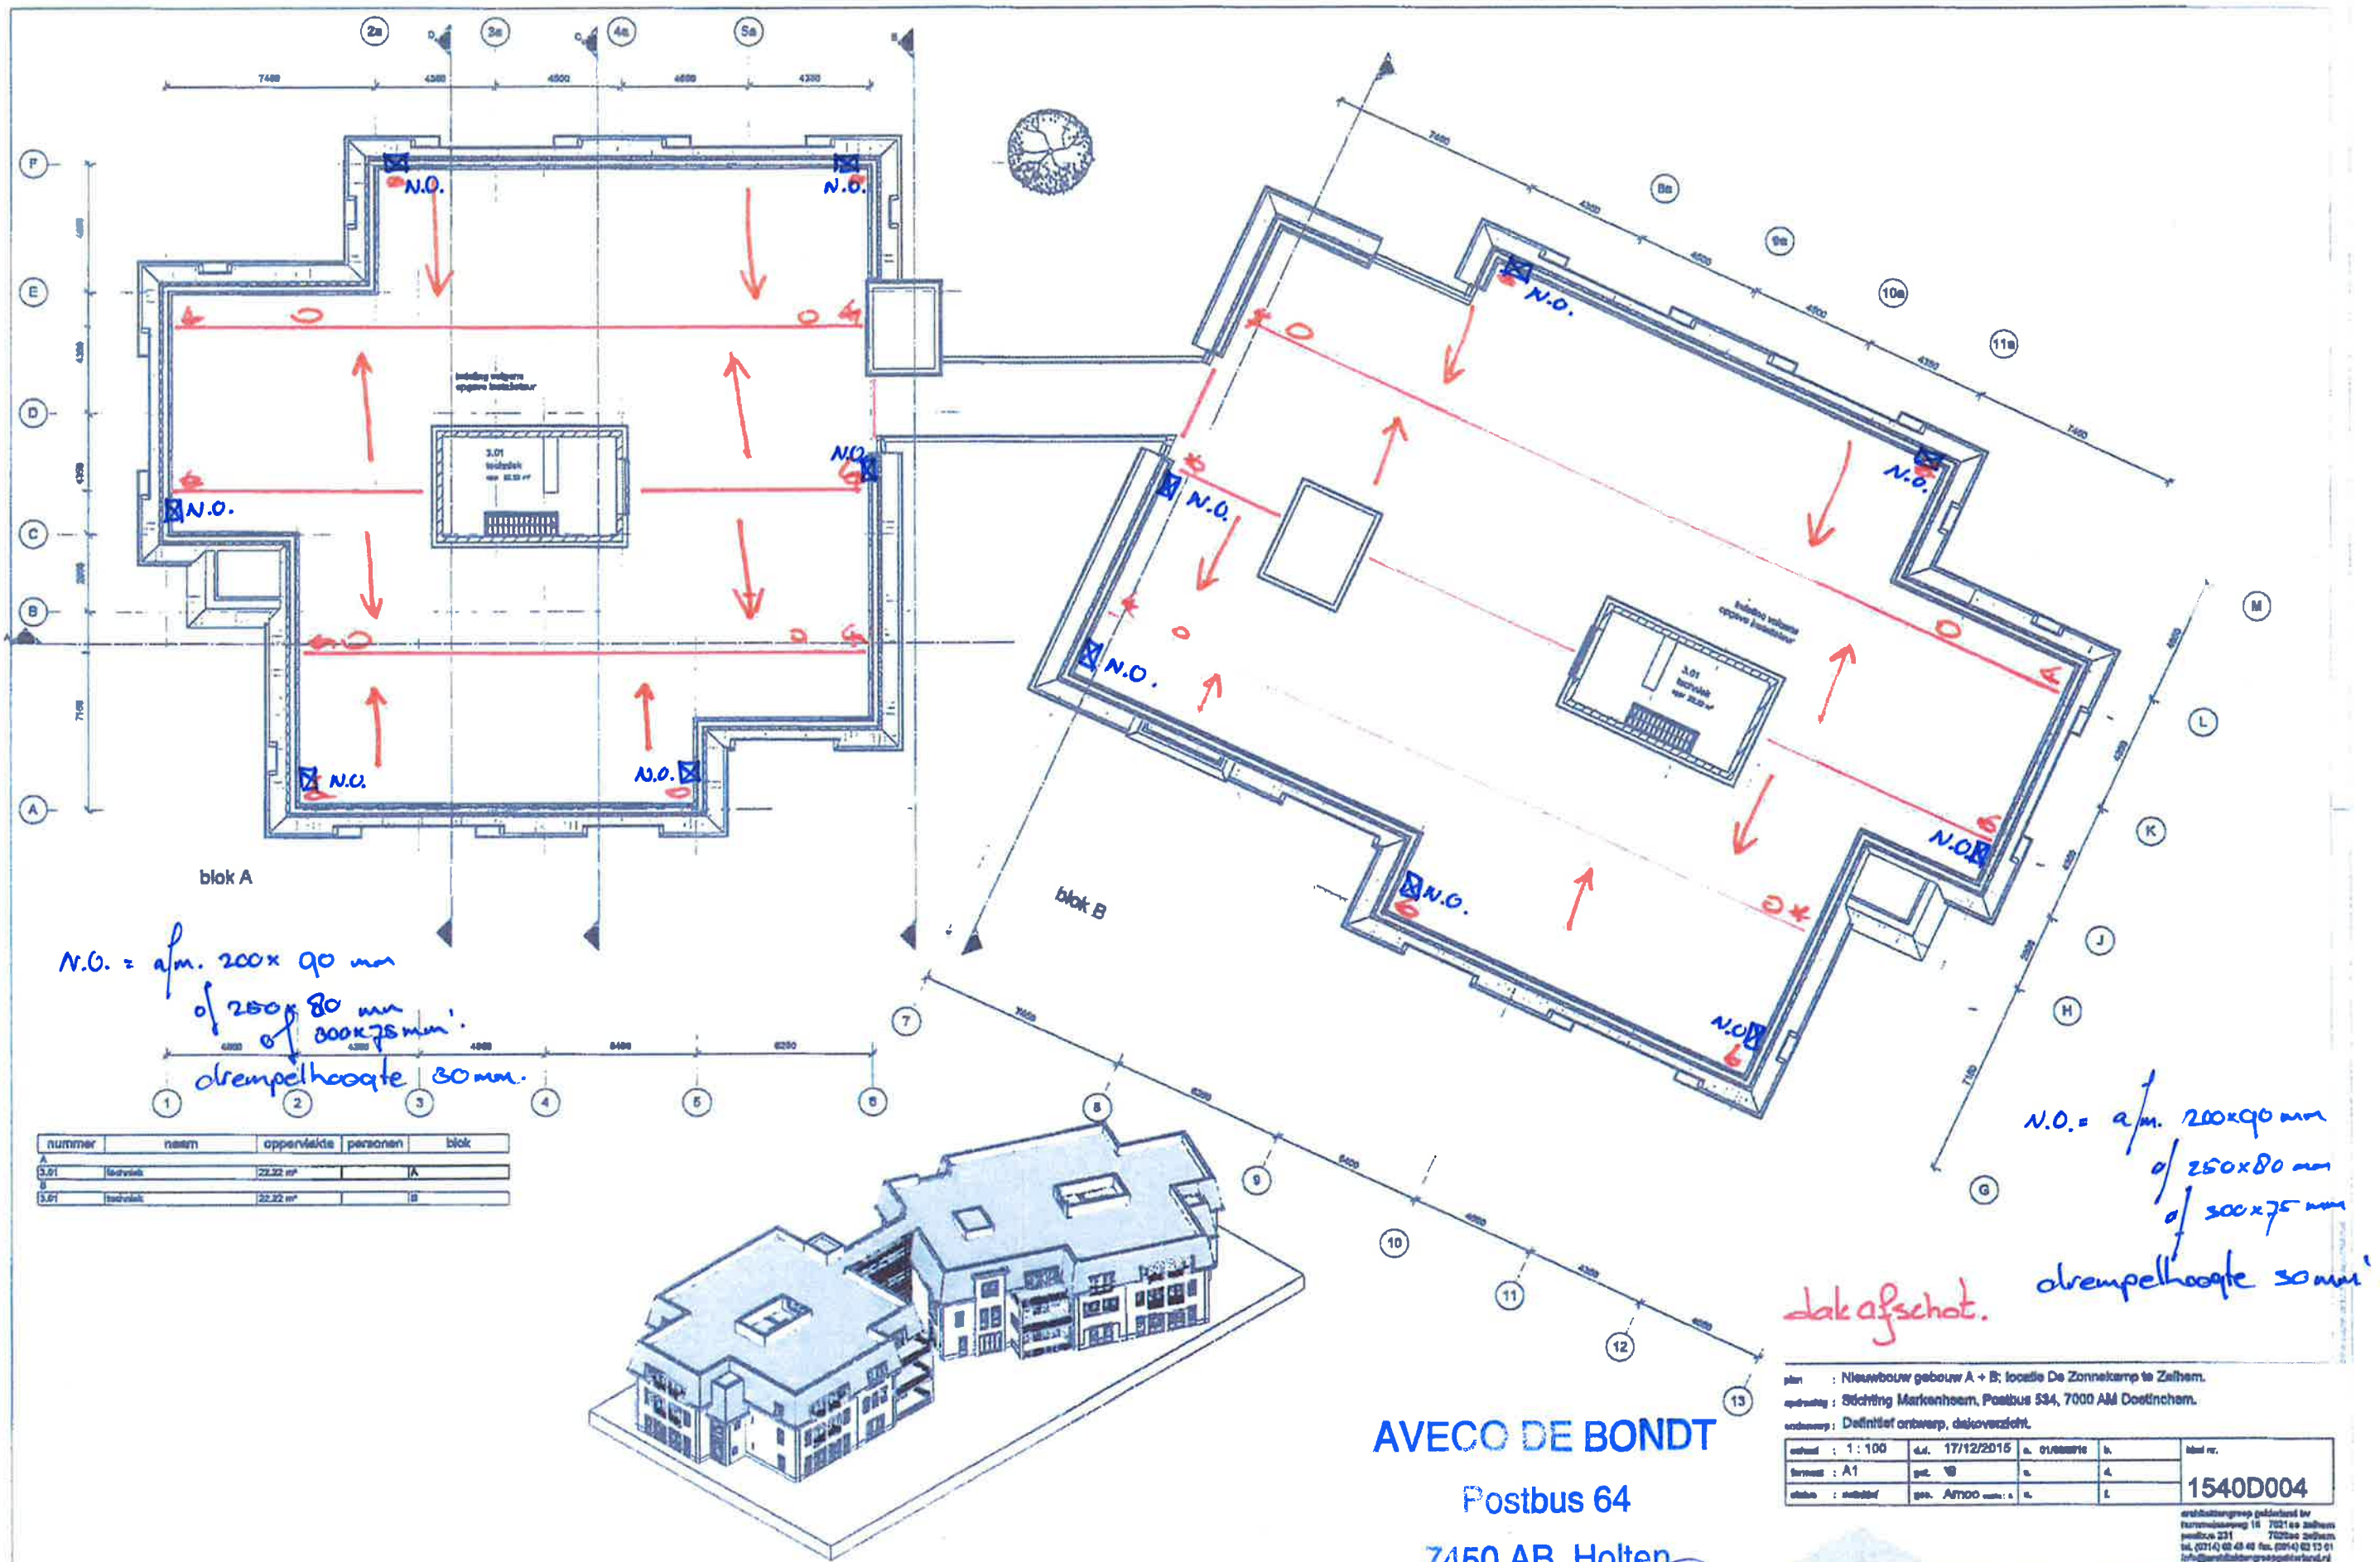

N.O. = afm. 200x90 mm
 of 250x80 mm
 of 300x75 mm.
 drempelhoogte 30 mm.

N.O. = afm. 200x90 mm
 of 250x80 mm
 of 300x75 mm.
 drempelhoogte 30 mm.

dakafschot.

nummer	naam	oppervlakte	personen	blok
3.01	technisch	22.32 m²		A
3.01	technisch	22.32 m²		B

AVECO DE BOND

Postbus 64



7450 AB Holten
 02-01-2017

plan : Nieuwbouw gebouw A + B; locatie De Zonnekamp te Zelhem.
 opdracht : Stichting Markenhoorn, Postbus 534, 7000 AM Doetinchem.
 ontwerper : Definitief ontwerp, dakoverzicht.

schaal : 1 : 100	d.d. 17/12/2015	n. 01/000016	b.	blad nr.
versie : A1	get. 18	n.	d.	1540D004
status : definitief	geo. AMCO	cont. : a.	b.	

architectengroep gebouwd bv
 Kruisweg 15 7021 aa Zelhem
 postbus 231 7020aa Zelhem
 tel. (0214) 62 43 42 fax. (0214) 62 13 01
 info@architectengroepgebouwd.nl

architectengroep

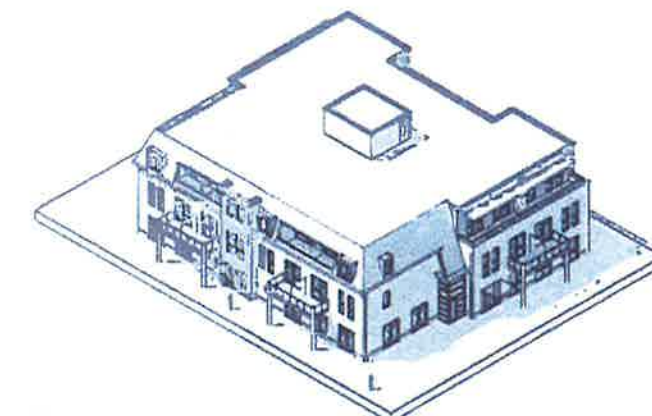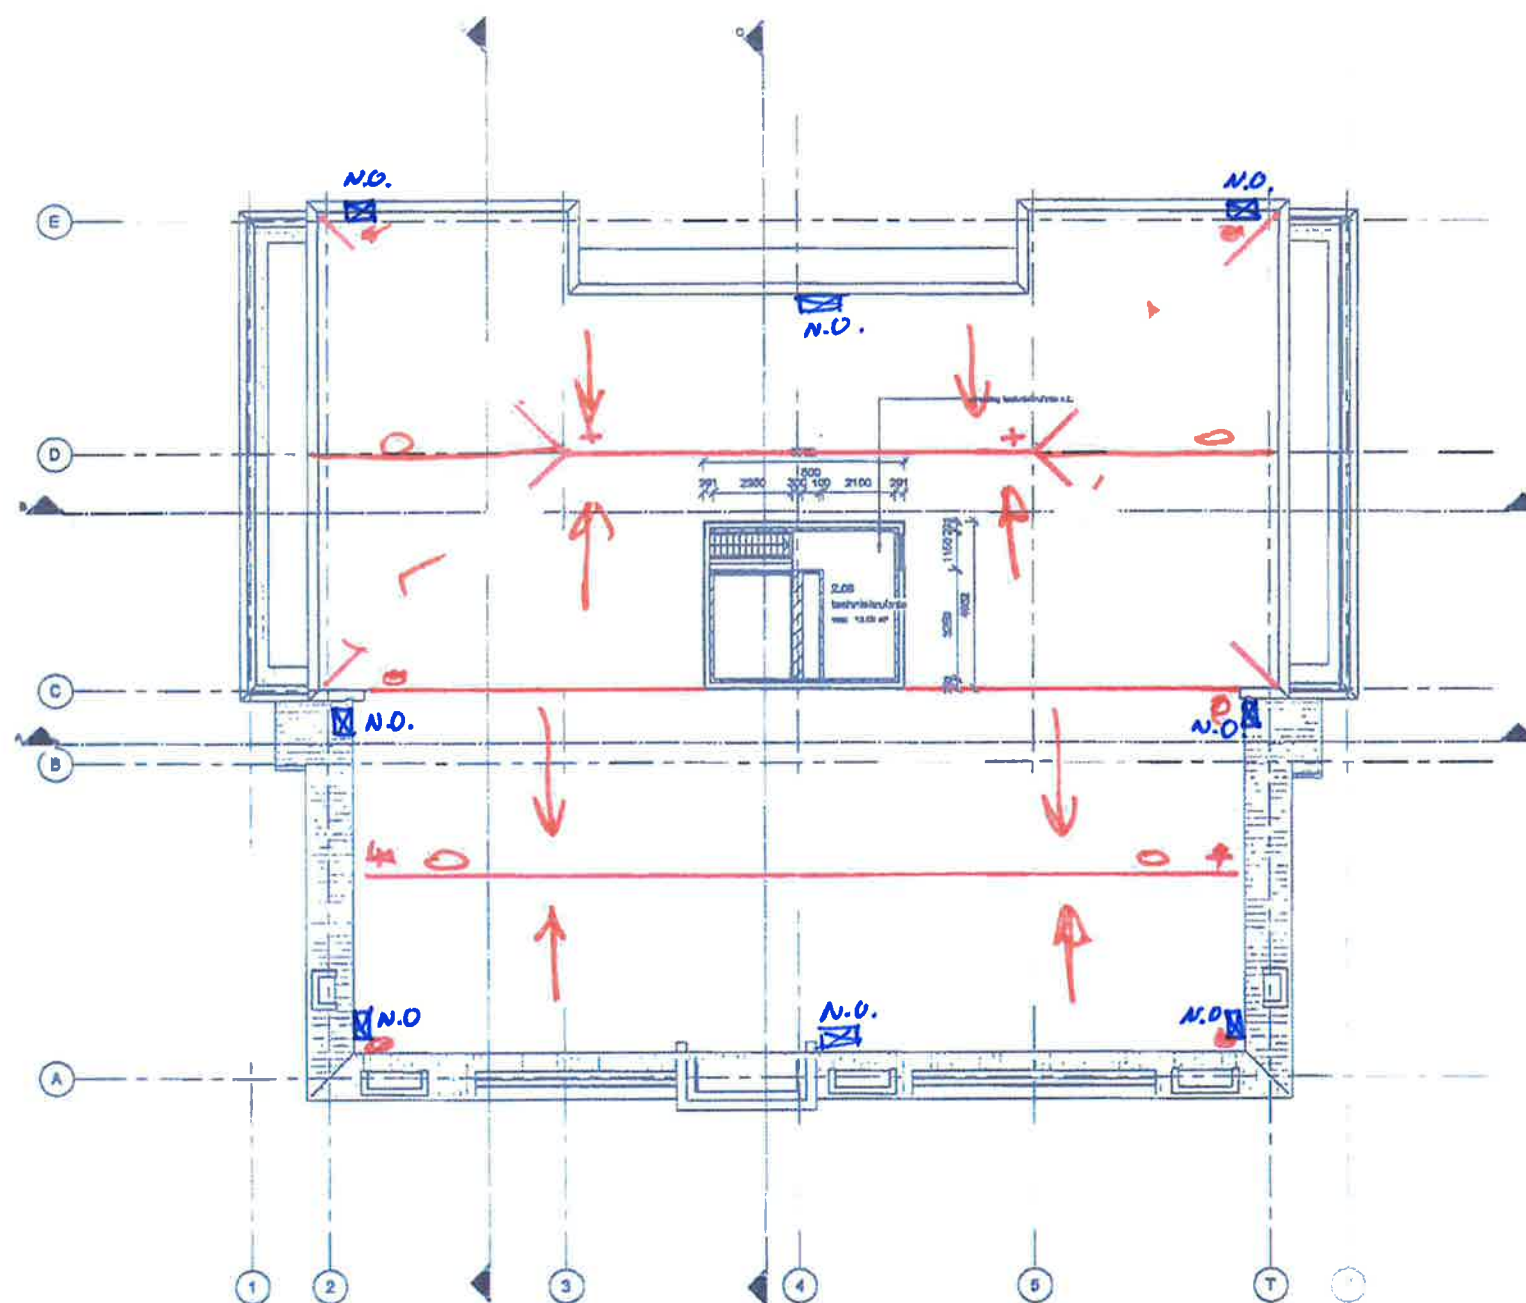

N.O. : afm 200 x 90 mm
 of 250 x 80 mm
 of 300 x 75 mm.
 allen met drempelhoogte 30 mm.

dekafschot.

AVECO ~~ET~~ BONDT

Postbus 64

7450 AB Holten

02-01-2017 *[Signature]*

Locatie De Zonnelamp Zelhem; Gebouw C: 14 appartementen				
opdracht : Stichting Merkenheem, Postbus 634, 7000 AM Dordrecht				
ontwerp : Definitief ontwerp, dakoverzicht				
schaal : 1 : 100	d.d. 17/12/2015	a. 25/03/2016	b. 01/08/2016	blad nr.
formaat : A1	get. sbr	a.	d.	1541D004
status : definitief	ges. Amoo	a.	f.	
architectengroep gallerand bv huzenbouweg 16 7021ao zelhem postbus 281 7000ap dordrecht tel. (0714) 62 43 49 fax. (0714) 62 12 81 info@architectengroepgallerand.nl				



architectengroep

architektengroep