

d.d. 17/10/16
wijz. d.d. 20/04/17

Werkno. 1542

Principe details voor de bouw van

Locatie De Zonnekamp Zelhem
Gebouw D: 22 appartementen


Opdrachtgever:

ProWonen, Postbus 18, 7270 AA
Borculo



architektengroep
gelderland

hummeloseweg 16
7021 ae zelhem
(0314) 62 43 48
info@architektengroepgelderland.nl
www.architektengroepgelderland.nl

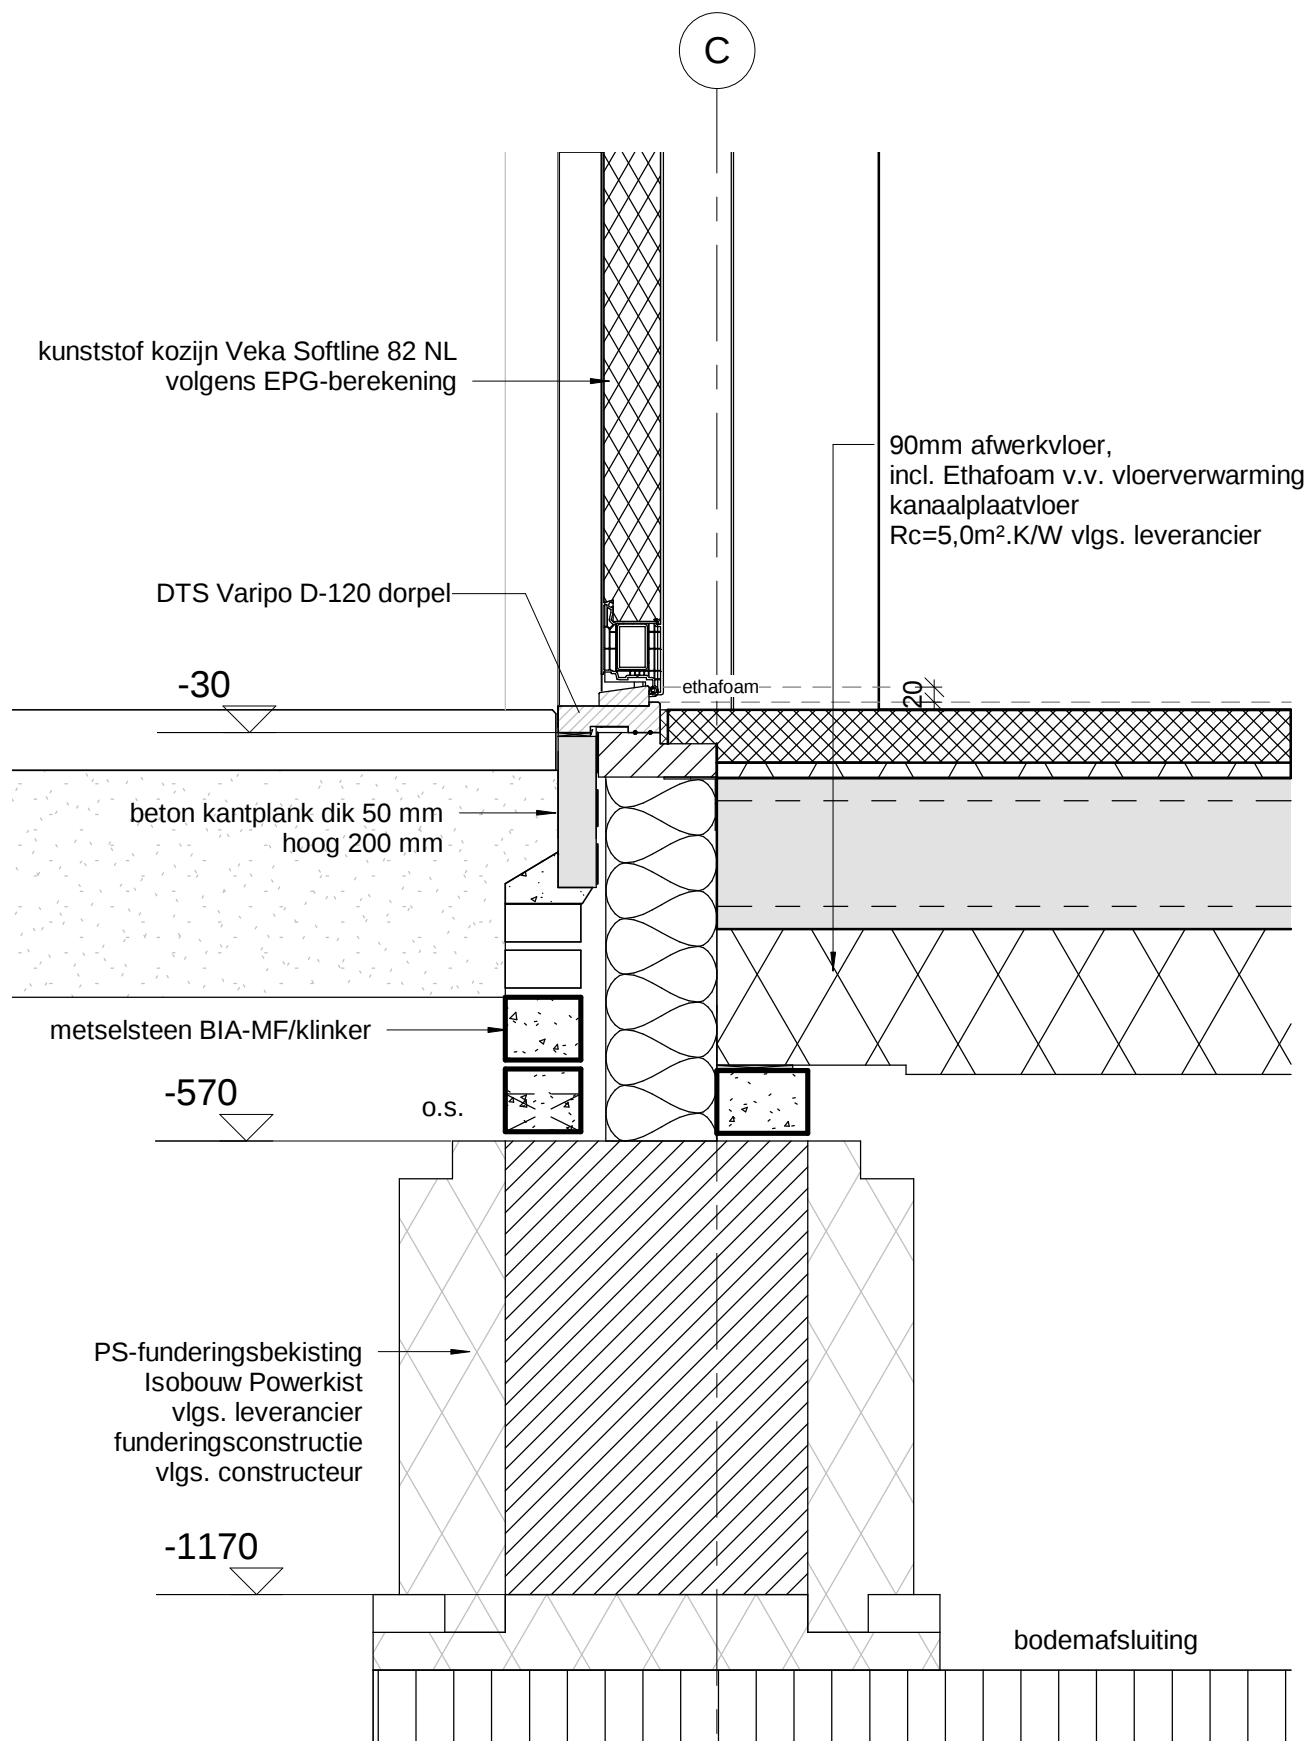

luchtdichtheid $q_v=0,3\text{ dm}^3/\text{s}$ per m^2

1:10

1542


Locatie De Zonnekamp Zelhem Gebouw D: 22 appartementen

det. 1

17/10/16

gew. 02/03/17

architectengroep gelderland

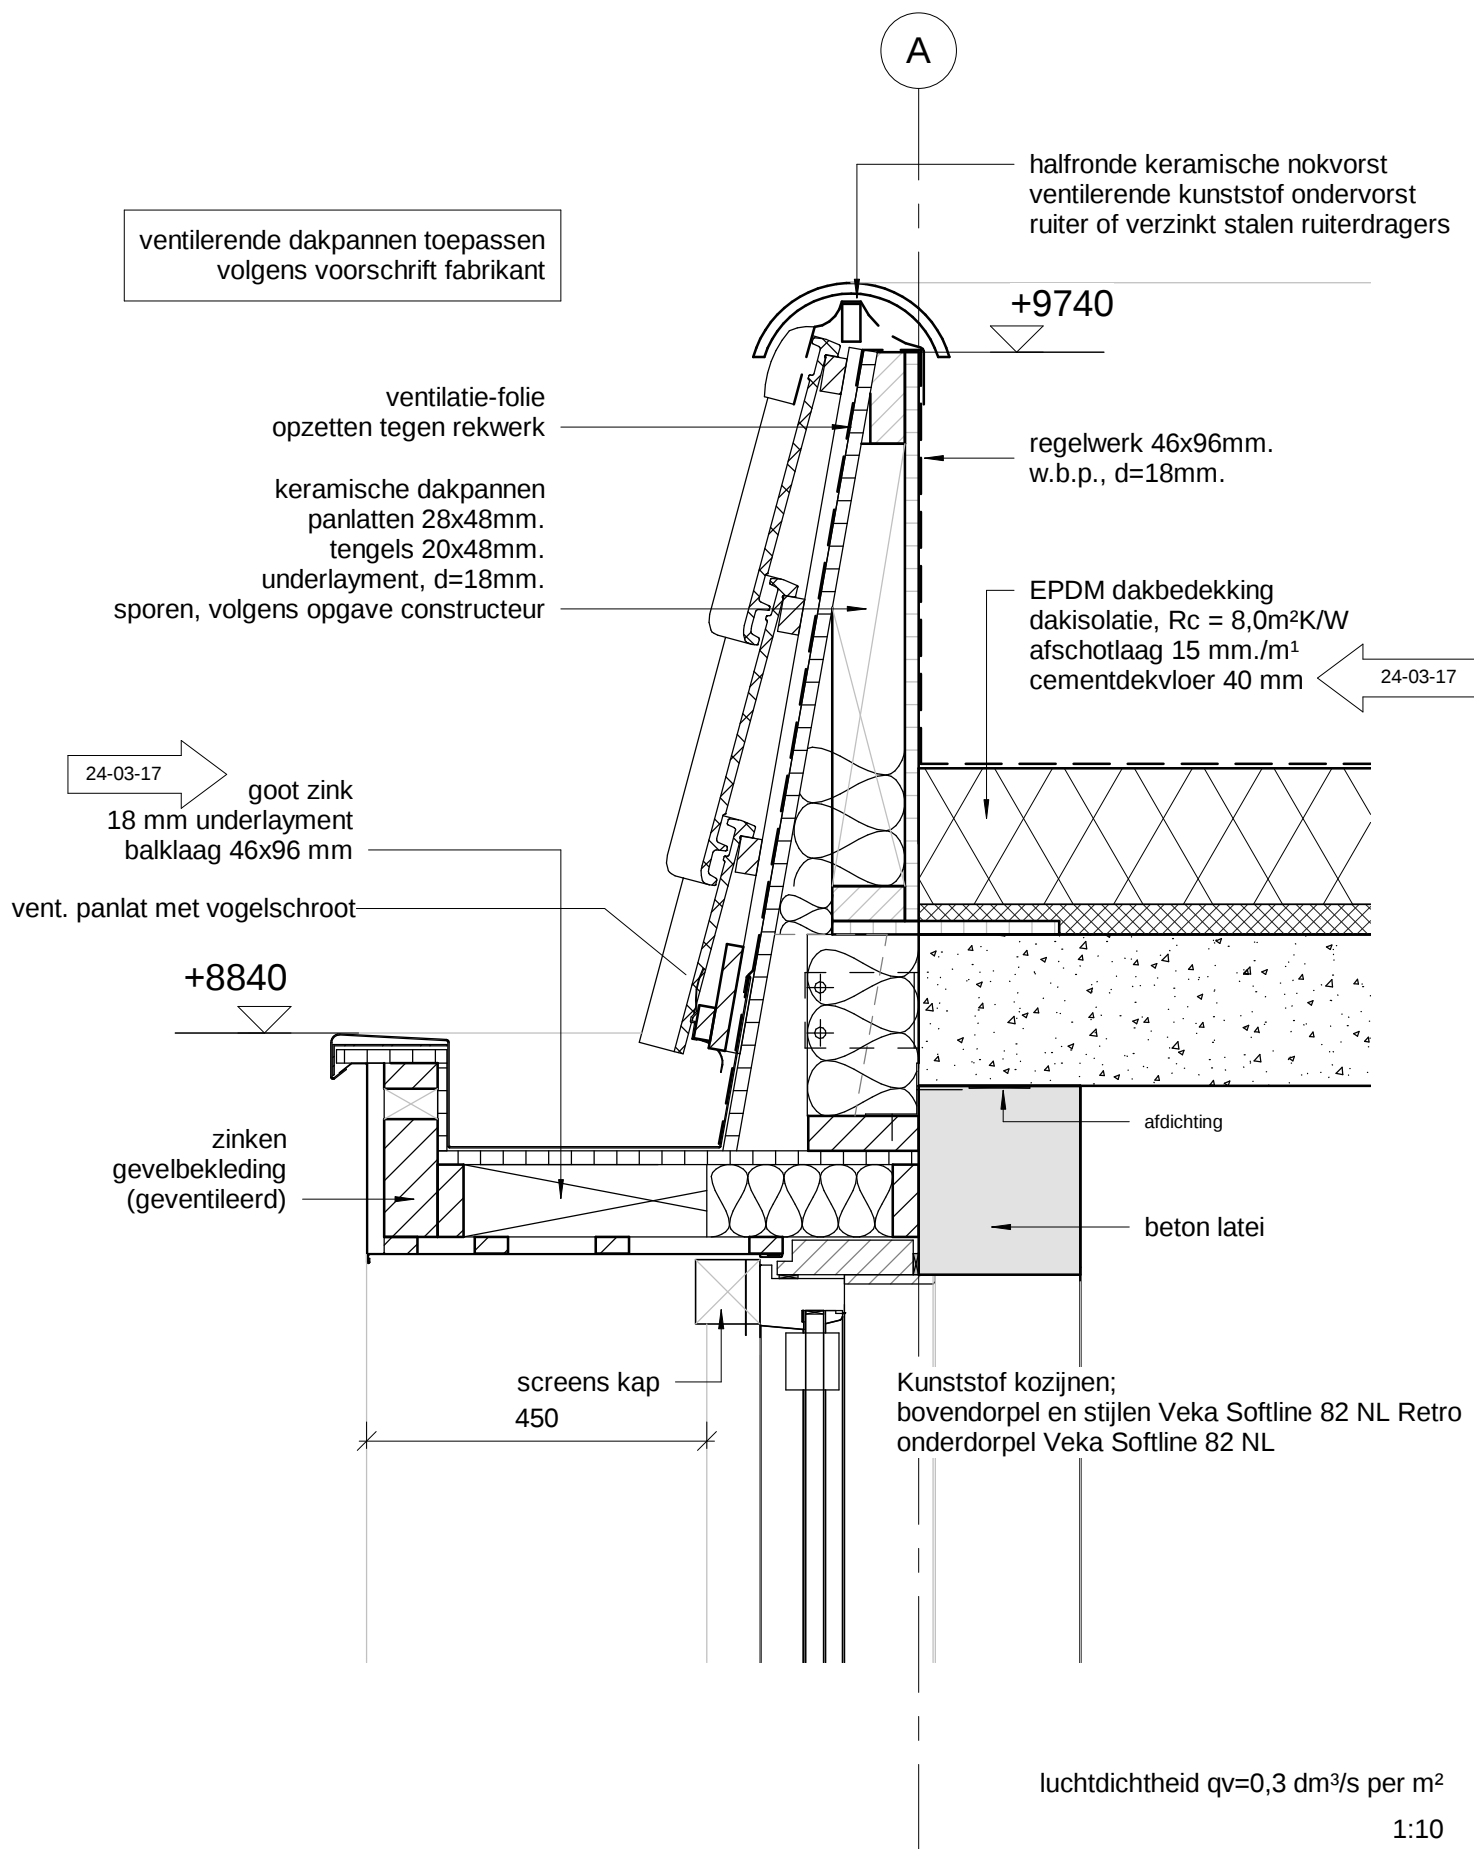


1542

Locatie De Zonnekamp Zelhem Gebouw D: 22 appartementen

det. 2

17/10/16
gew. 24/03/17

architectengroep gelderland

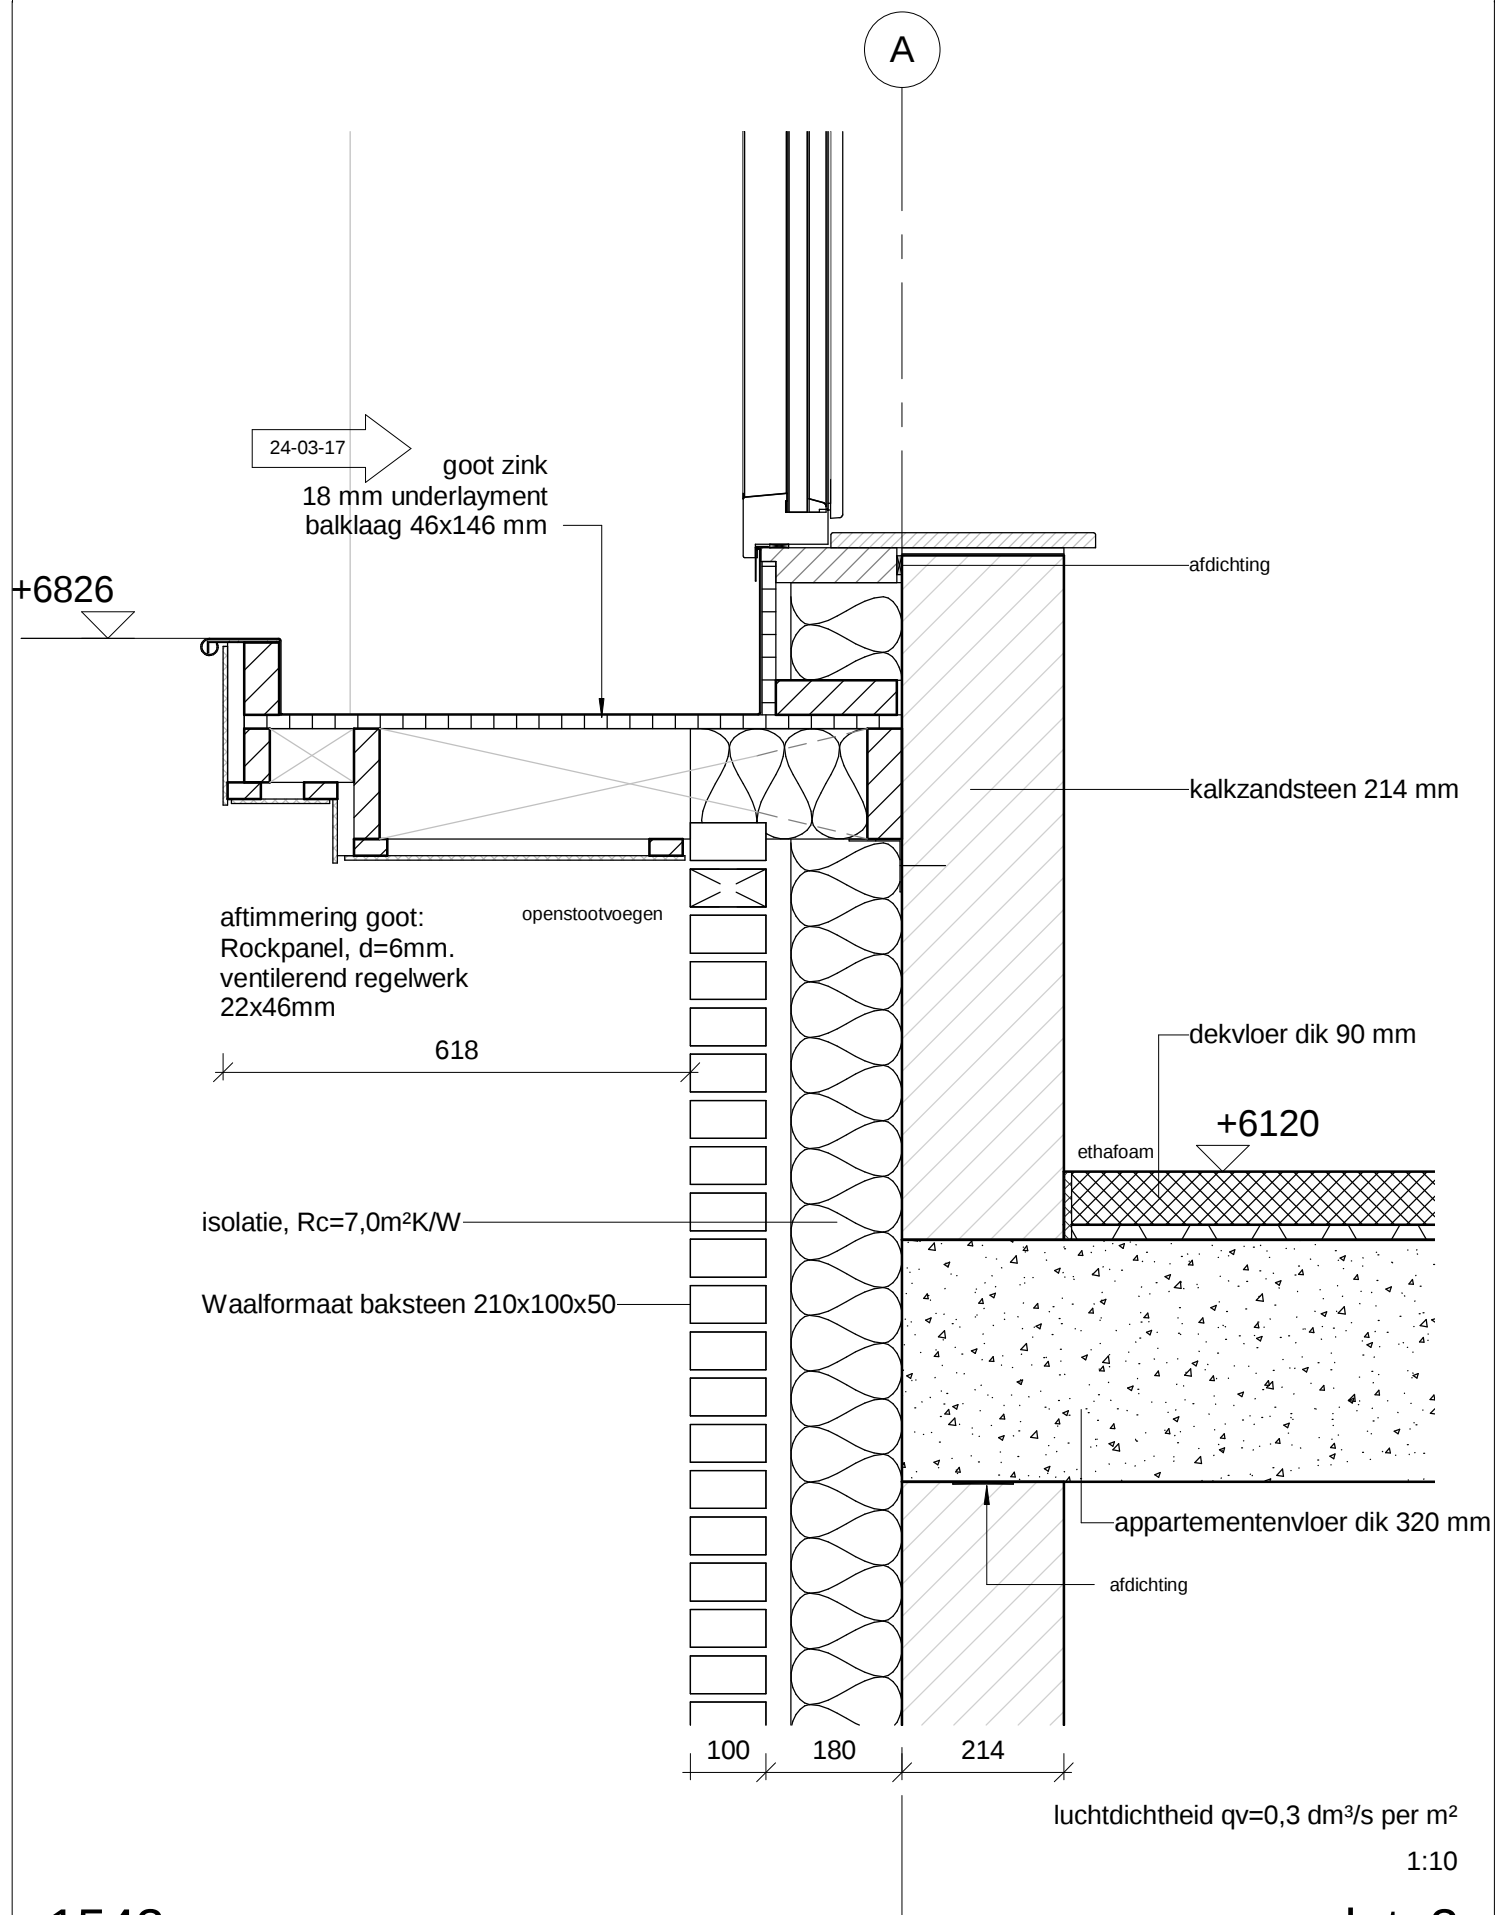

1542


Locatie De Zonnekamp Zelhem Gebouw D: 22 appartementen

det. 3

17/10/16
gew. 24/03/17

architektengroep gelderland

5

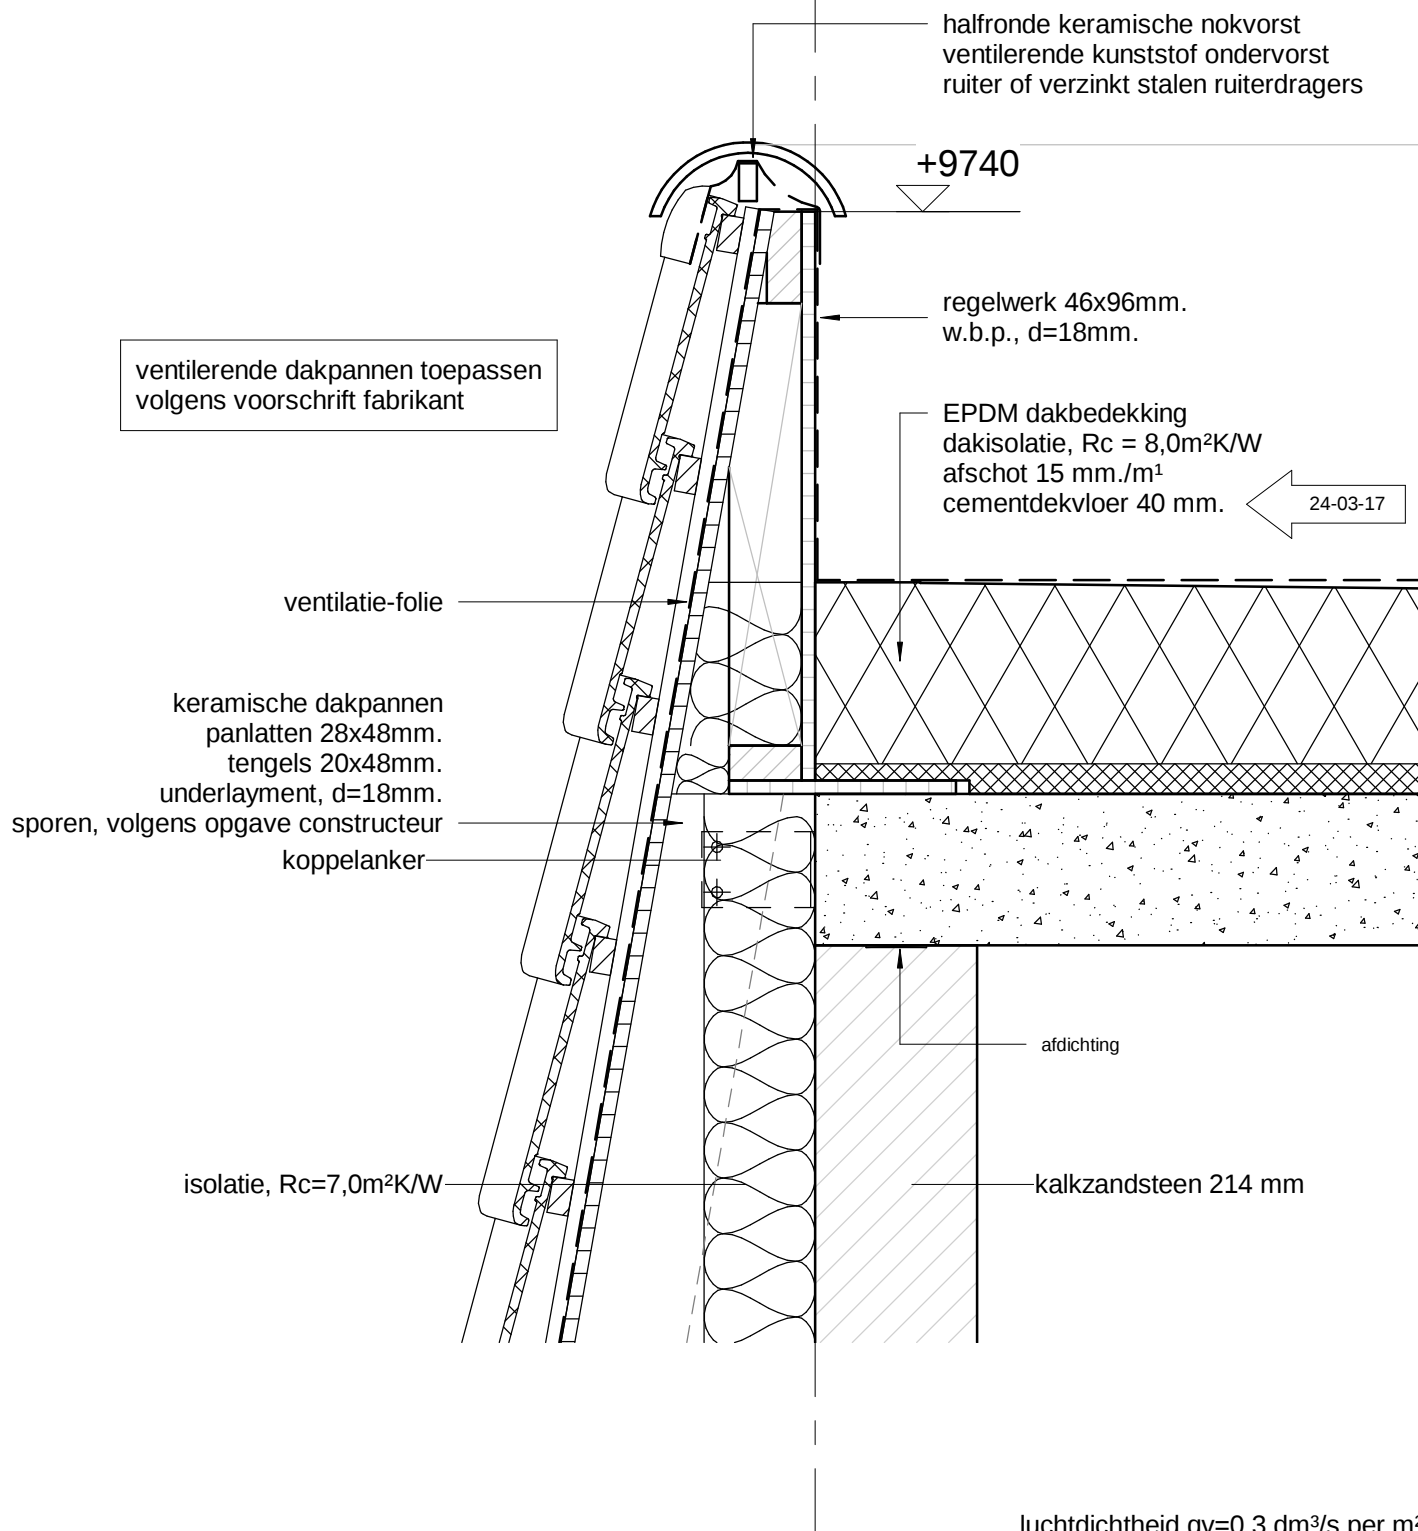

1542

Locatie De Zonnekamp Zelhem Gebouw D: 22 appartementen

det. 4

17/10/16

gew. 24/03/17

5

keramische dakpannen
panlatten 28x48mm.
tengels 20x48mm.
underlayment, d=18mm.
sporen, volgens opgave
constructeur

ventilatie-folie

24-03-17

goot zink
18 mm underlayment
balklaag 46x146 mm
klossen 46x71 mm

vent. panlat met vogelschroot

+6826

kalkzandsteen 214 mm

aftimmering goot:
Rockpanel, d=6mm.
ventilerend regelwerk
22x46mm

openstootvoegen

618

isolatie, $R_c=7,0\text{m}^2\text{K/W}$

dekvloer dik 90 mm

+6120

ethafoam

appartementenvloer dik 320 mm

afdichting

luchtdichtheid $q_v=0,3\text{ dm}^3/\text{s per m}^2$

1:10


1542

Locatie De Zonnekamp Zelhem Gebouw D: 22 appartementen

det. 5

17/10/16

gew. 24/03/17

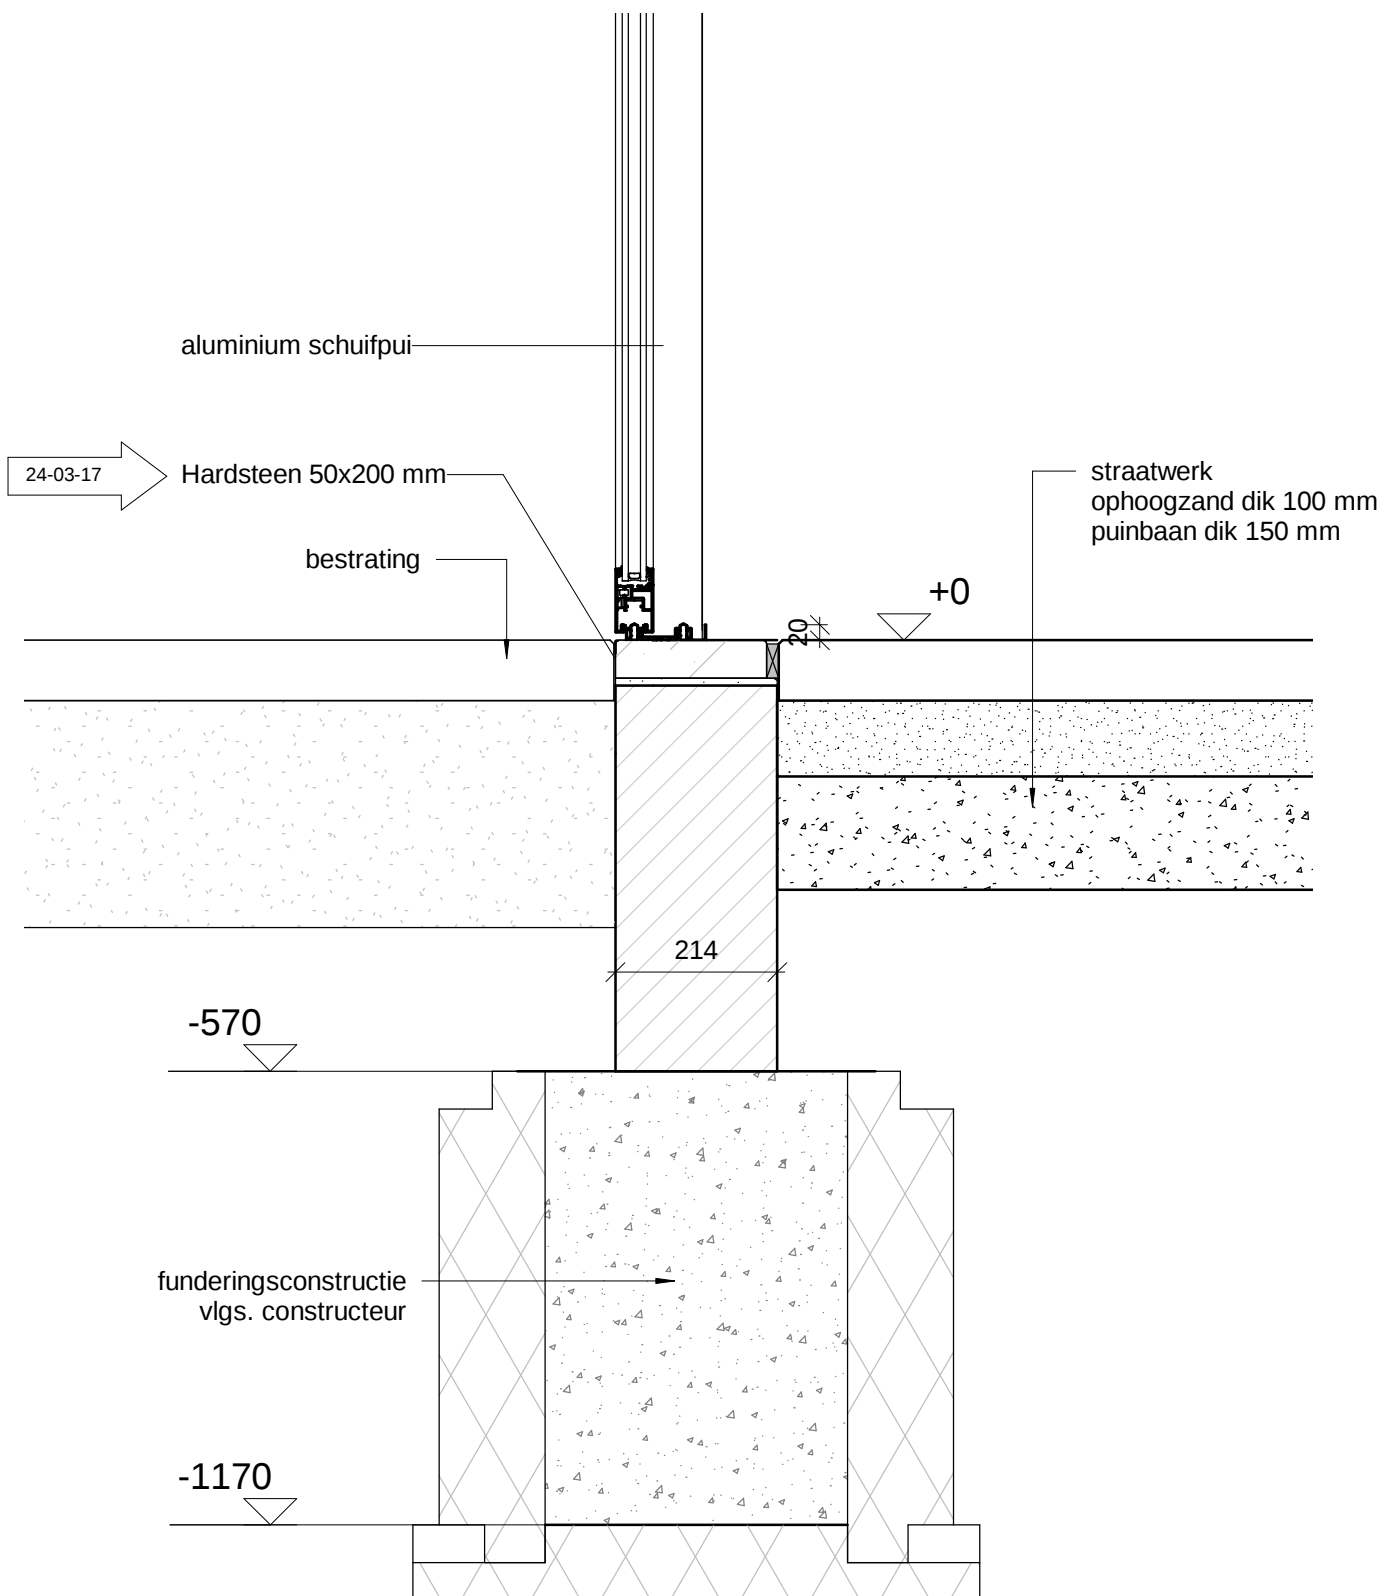

1542

Locatie De Zonnekamp Zelhem Gebouw D: 22 appartementen


1:10

det. 6

17/10/16

gew. 24/03/17

5

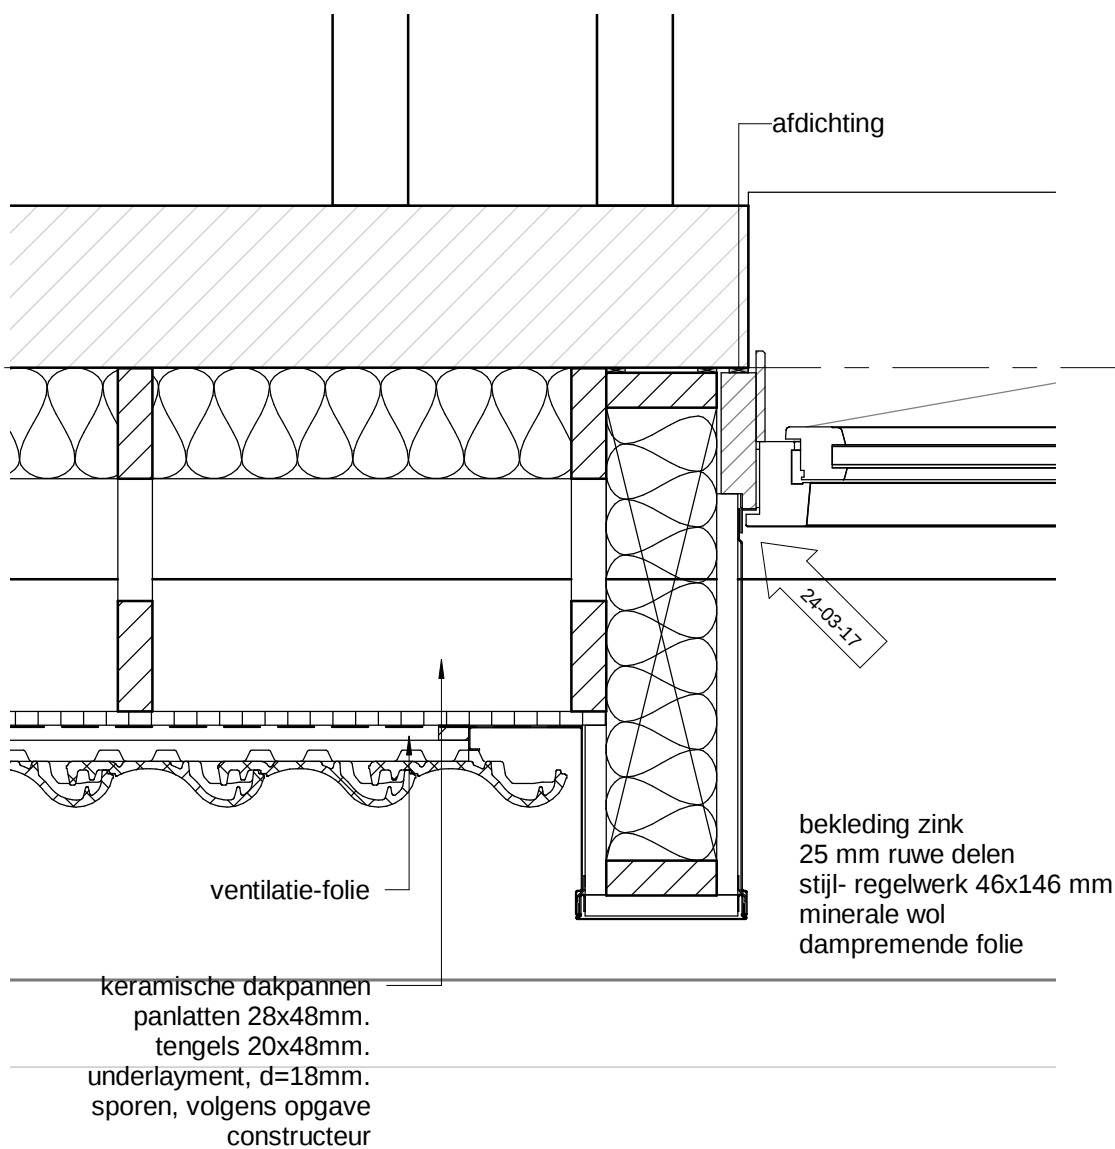

luchtdichtheid $q_v = 0,3 \text{ dm}^3/\text{s per m}^2$

1:10


1542

Locatie De Zonnekamp Zelhem Gebouw D: 22 appartementen

det. 7

09/02/17
gew. 24/03/17

architectengroep gelderland

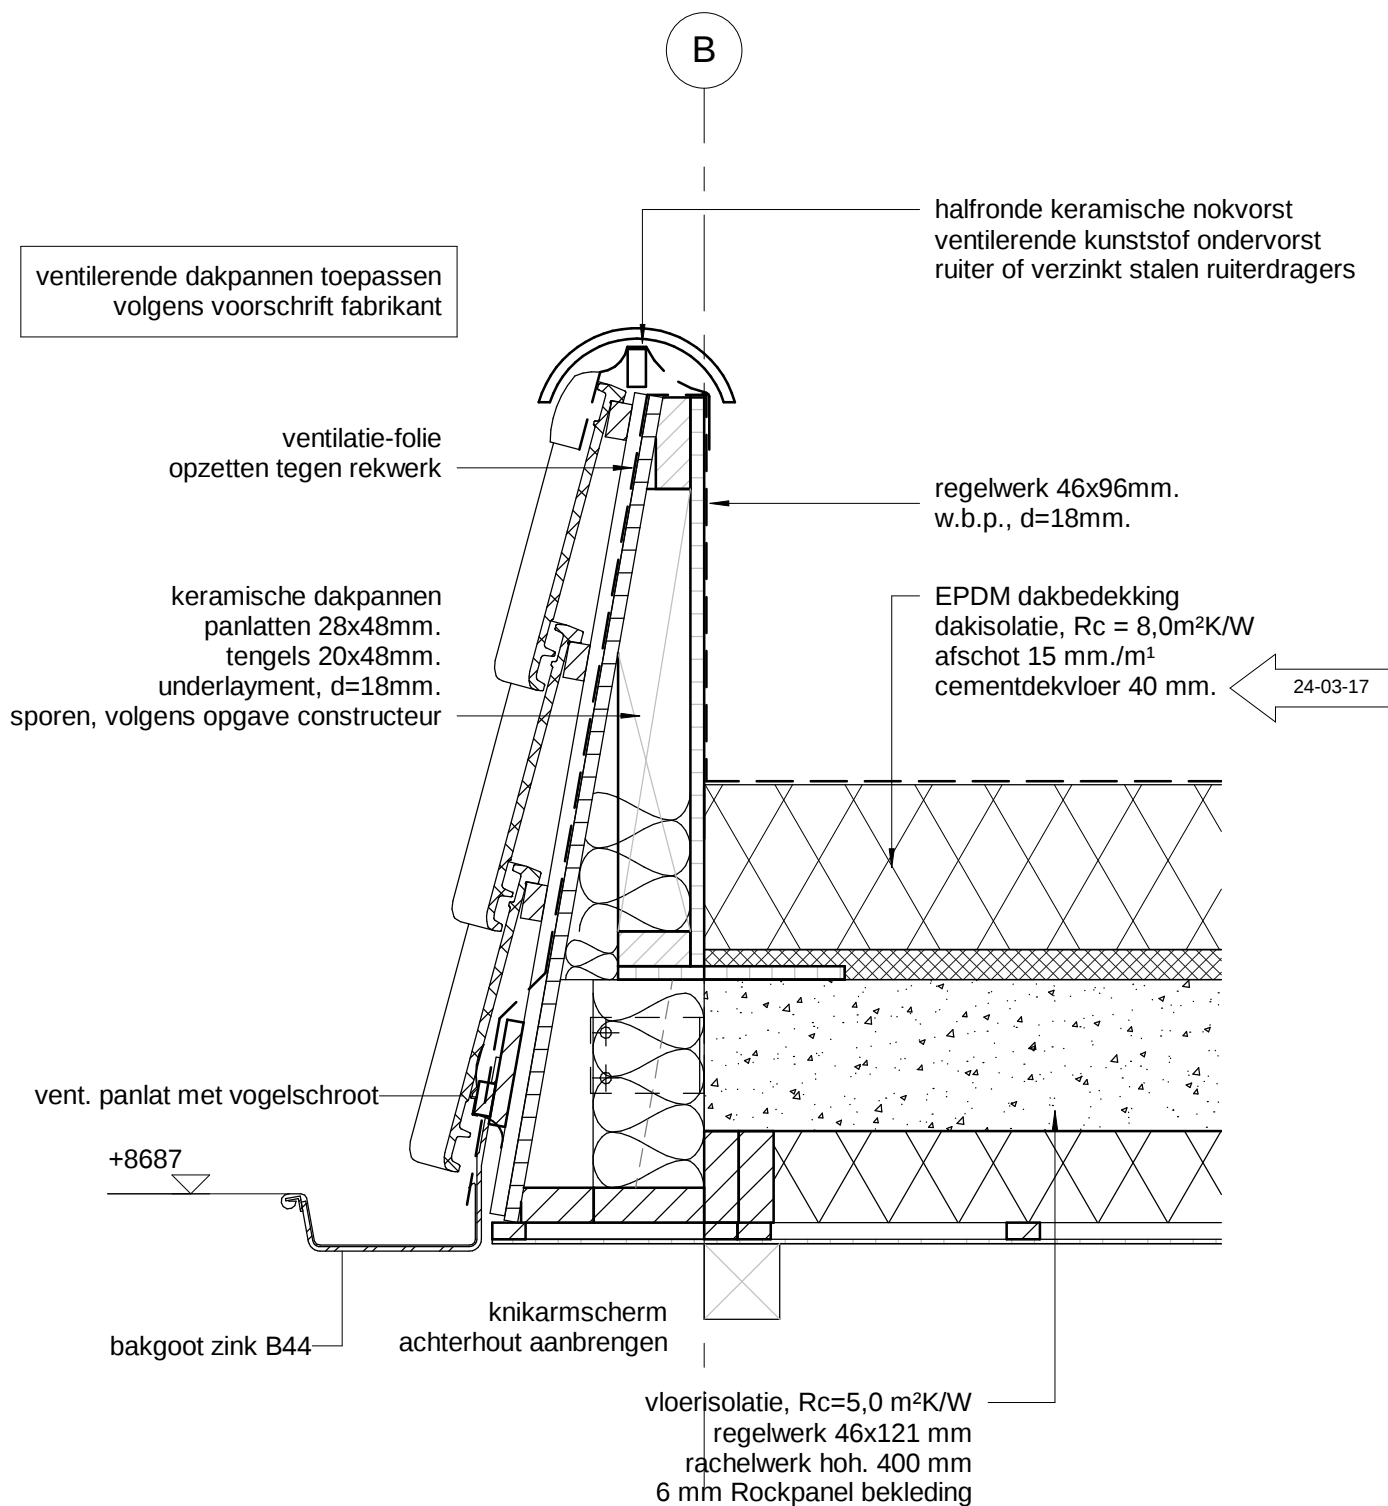

luchtdichtheid $q_v = 0,3 \text{ dm}^3/\text{s}$ per m²

1:10


1542

Locatie De Zonnekamp Zelhem Gebouw D: 22 appartementen

det. 8

09/02/17
gew. 24/03/17

architectengroep gelderland

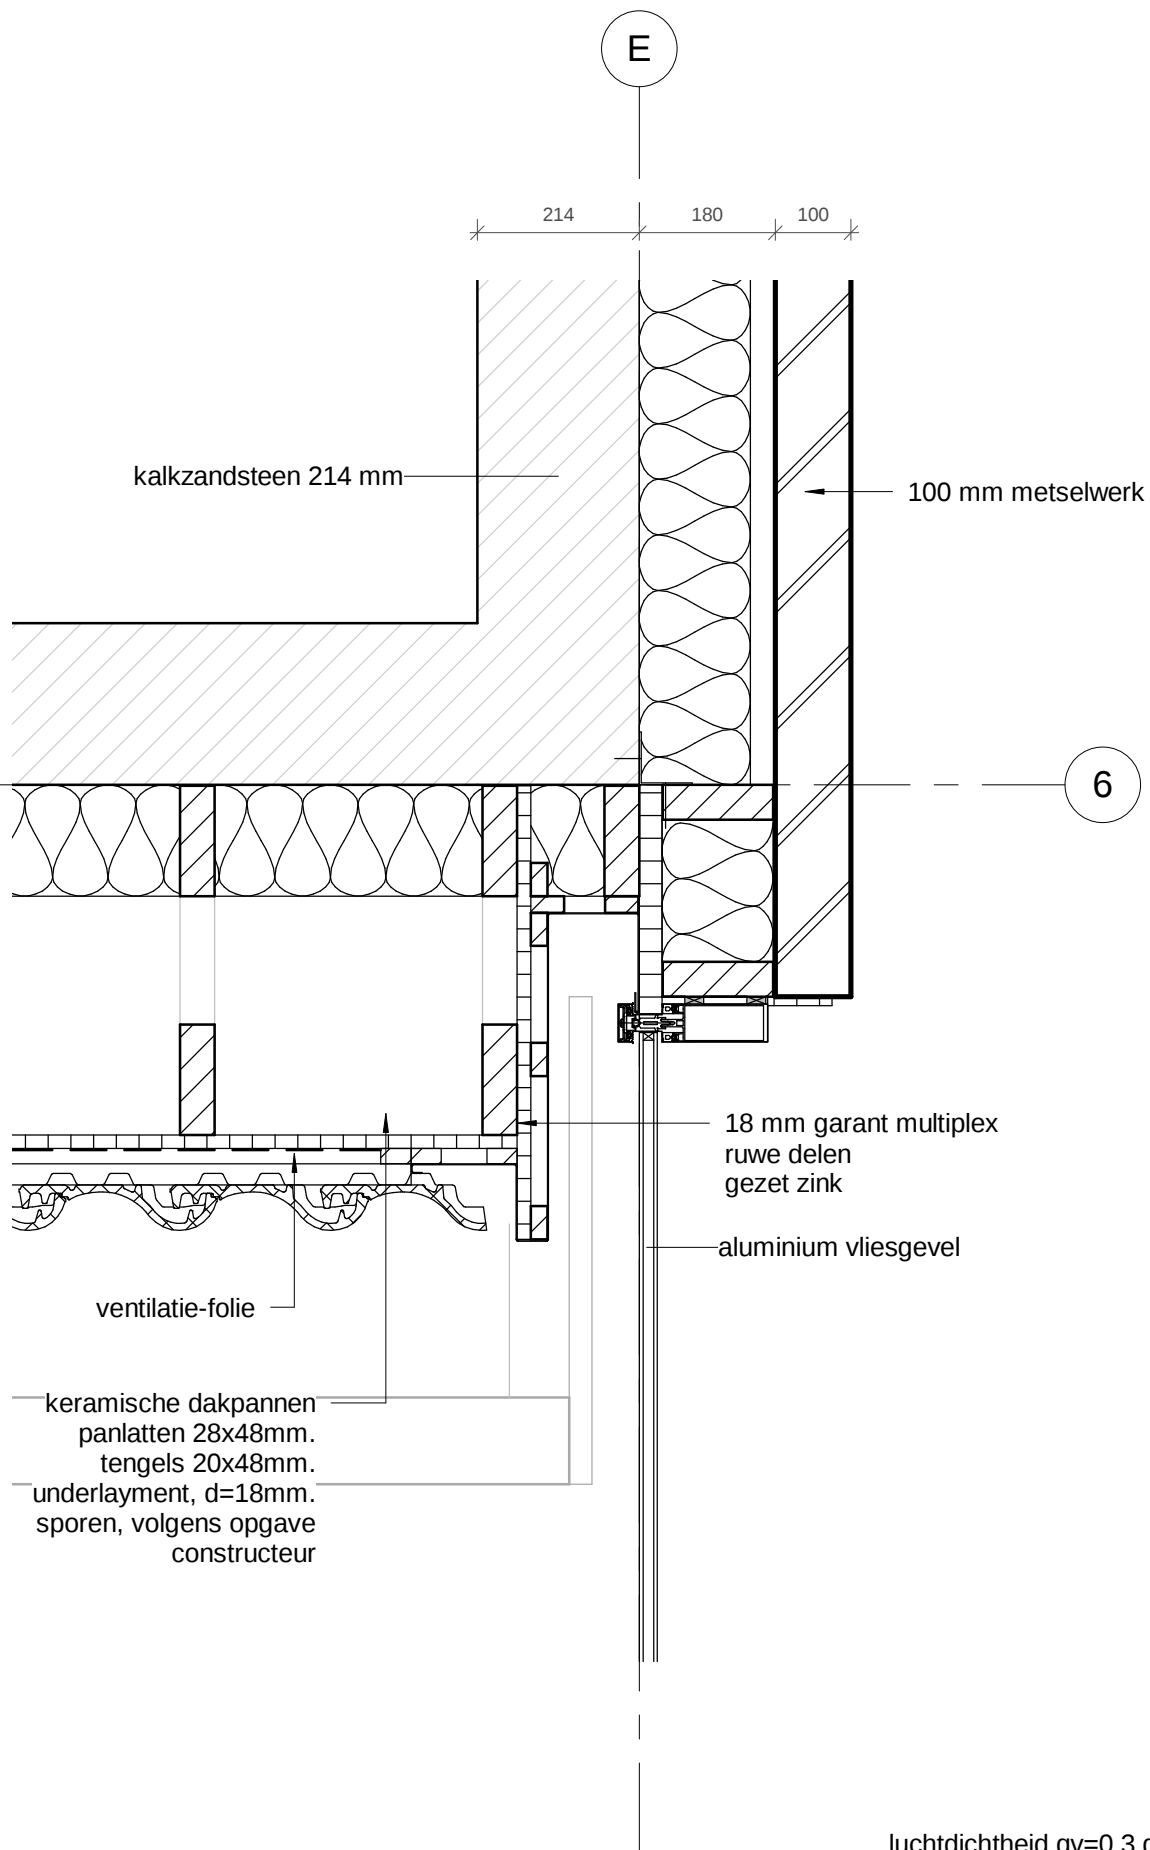

luchtdichtheid $q_v = 0,3 \text{ dm}^3/\text{s per m}^2$

1:10

1542


Locatie De Zonnekamp Zelhem Gebouw D: 22 appartementen

det. 9

09/02/17

gew.

architectengroep **gelderland**

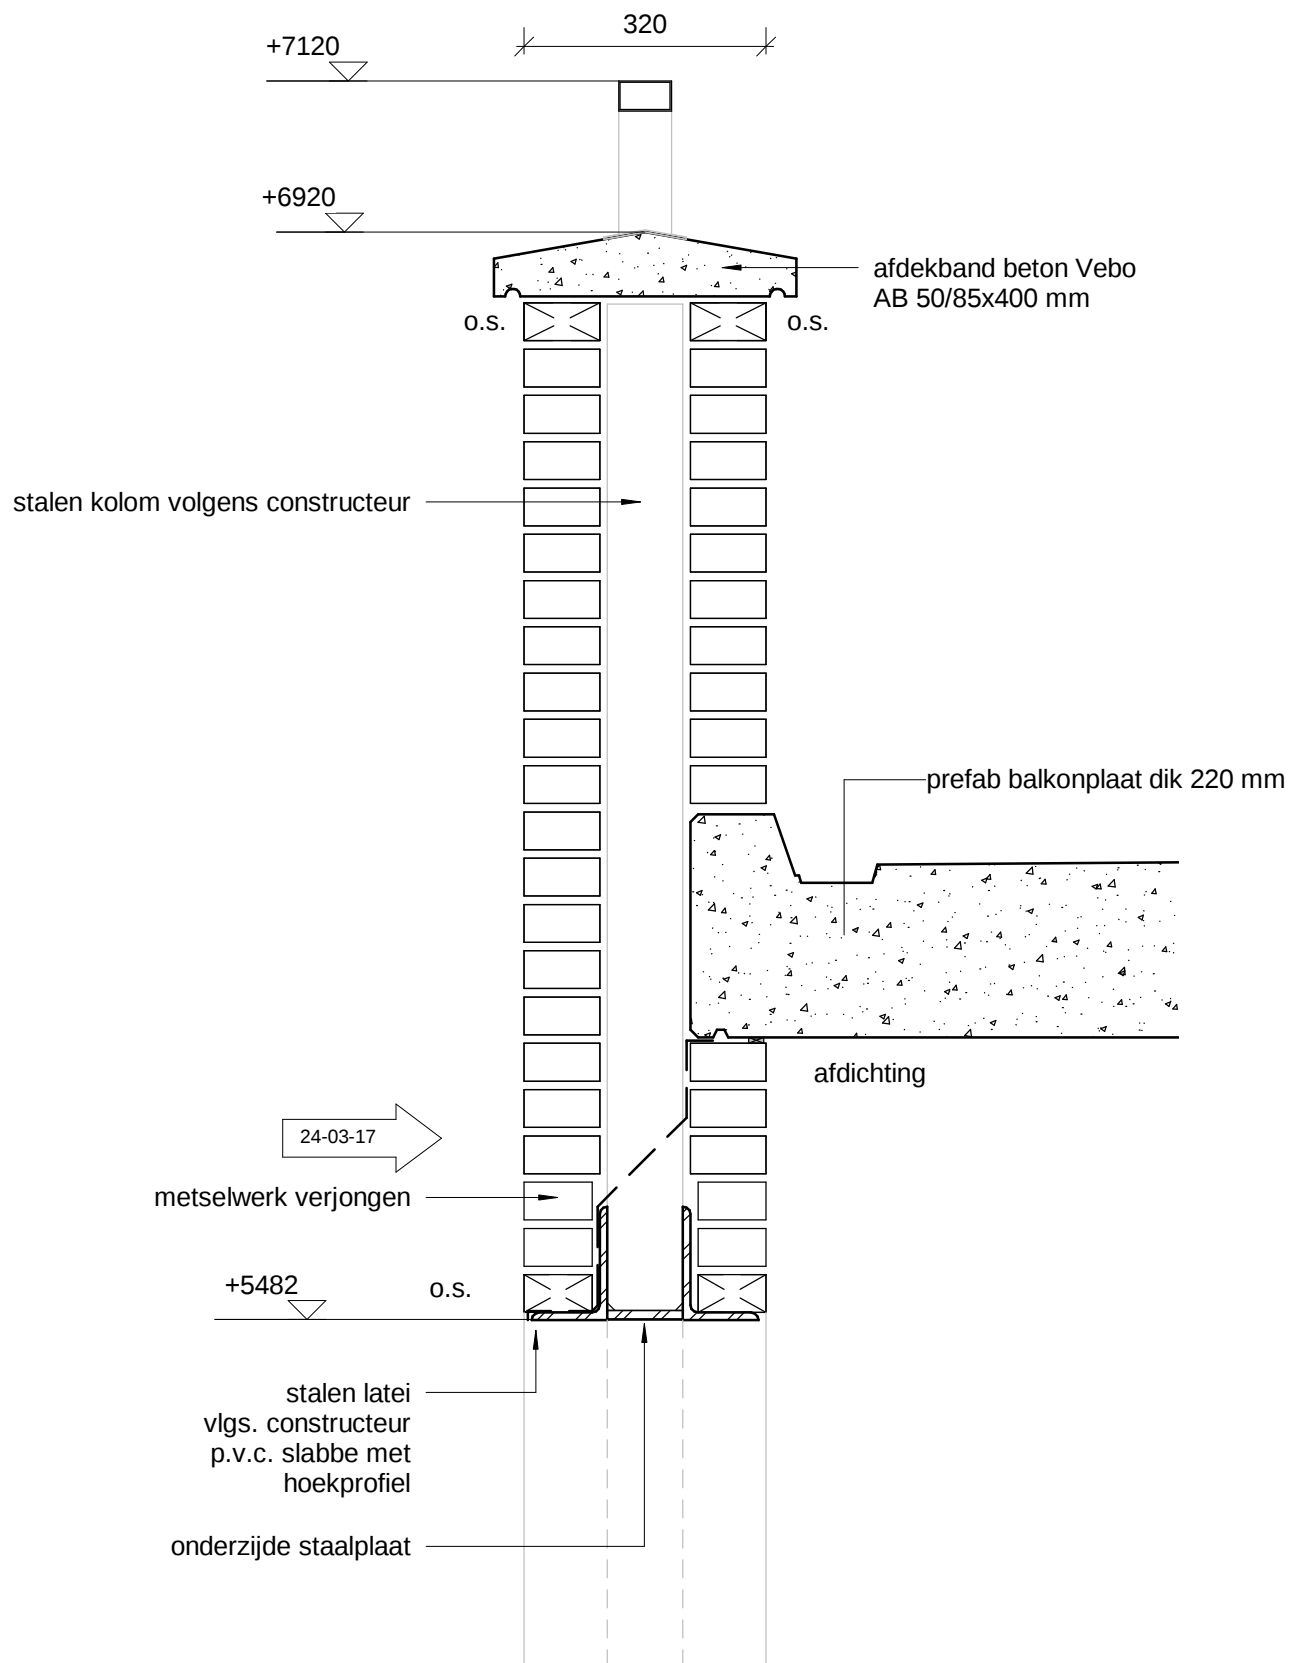

1:10


1542

Locatie De Zonnekamp Zelhem Gebouw D: 22 appartementen

det. 10

09/02/17
gew. 24/03/17

architectengroep **gelderland**

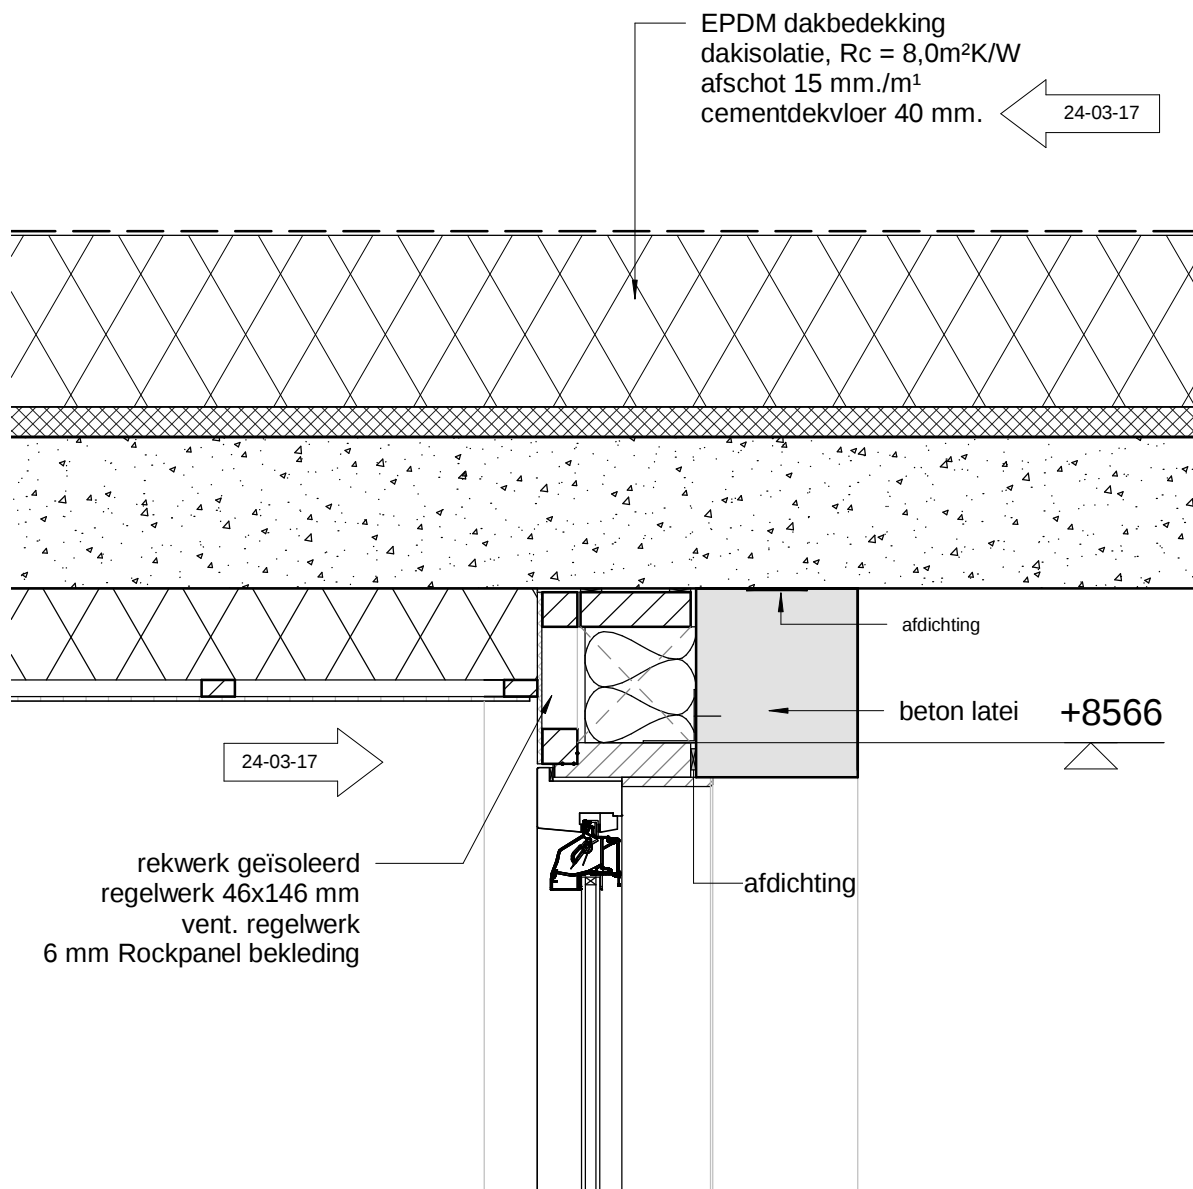

luchtdichtheid $q_v = 0,3 \text{ dm}^3/\text{s}$ per m^2

1:10


1542

Locatie De Zonnekamp Zelhem Gebouw D: 22 appartementen

det. 11

09/02/17
gew. 24/03/17

architectengroep gelderland

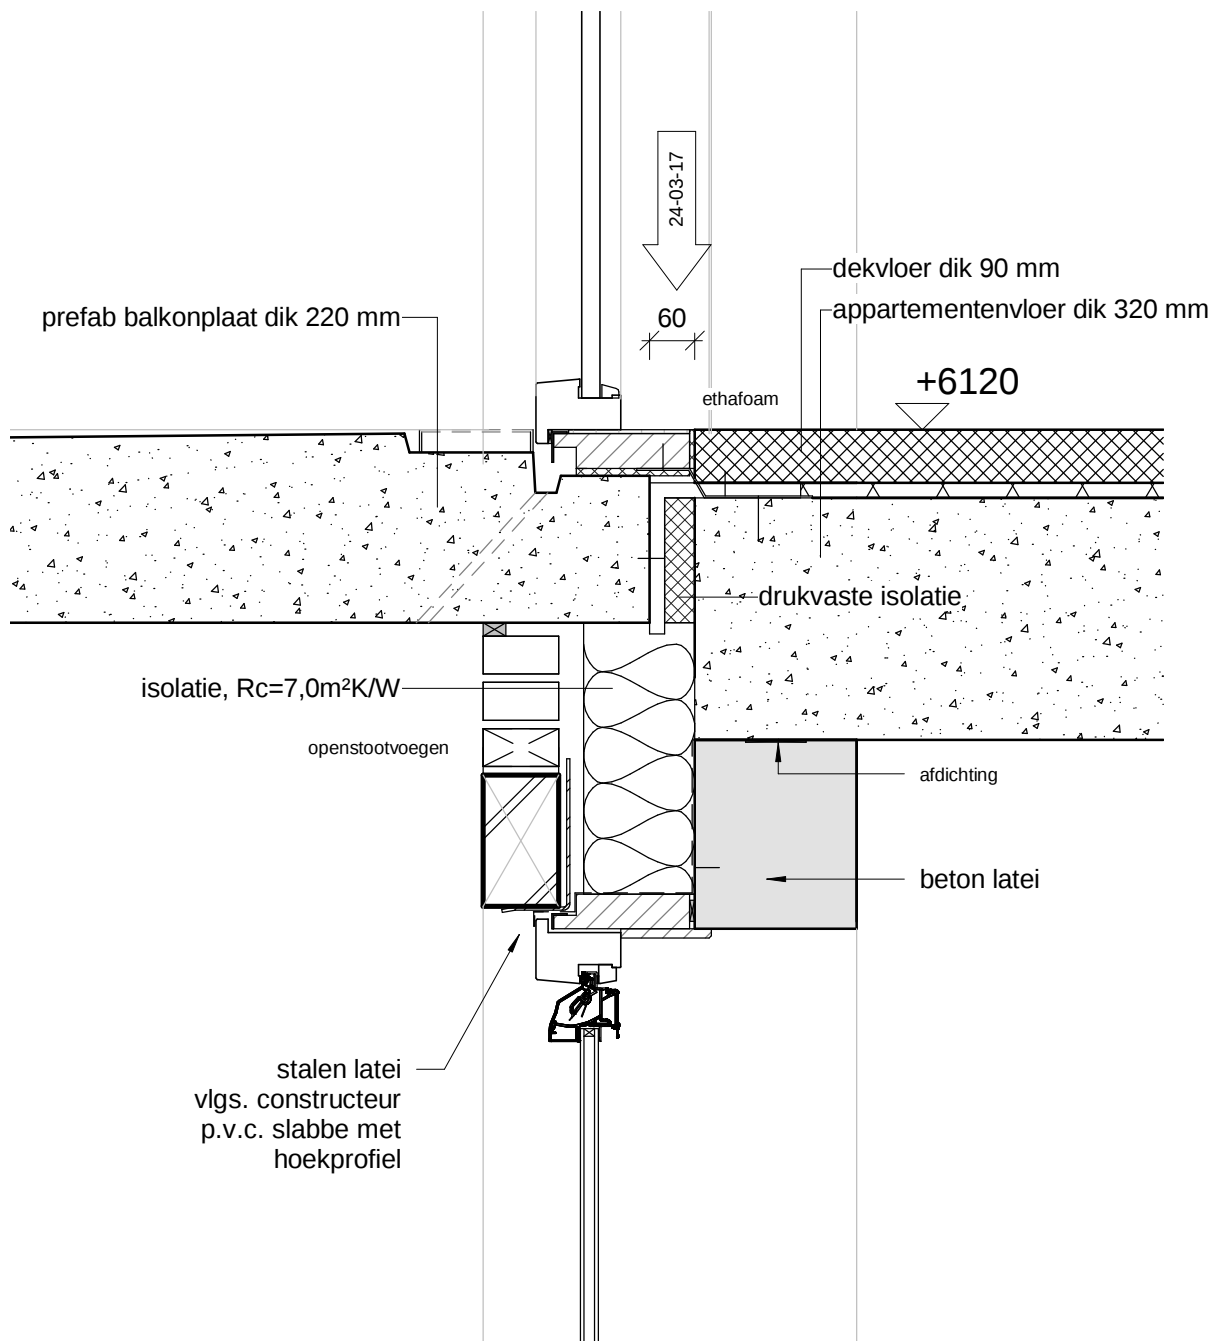

luchtdichtheid $q_v=0,3 \text{ dm}^3/\text{s}$ per m^2

1:10


1542

Locatie De Zonnekamp Zelhem Gebouw D: 22 appartementen

det. 12

09/02/17
gew. 24/03/17

B

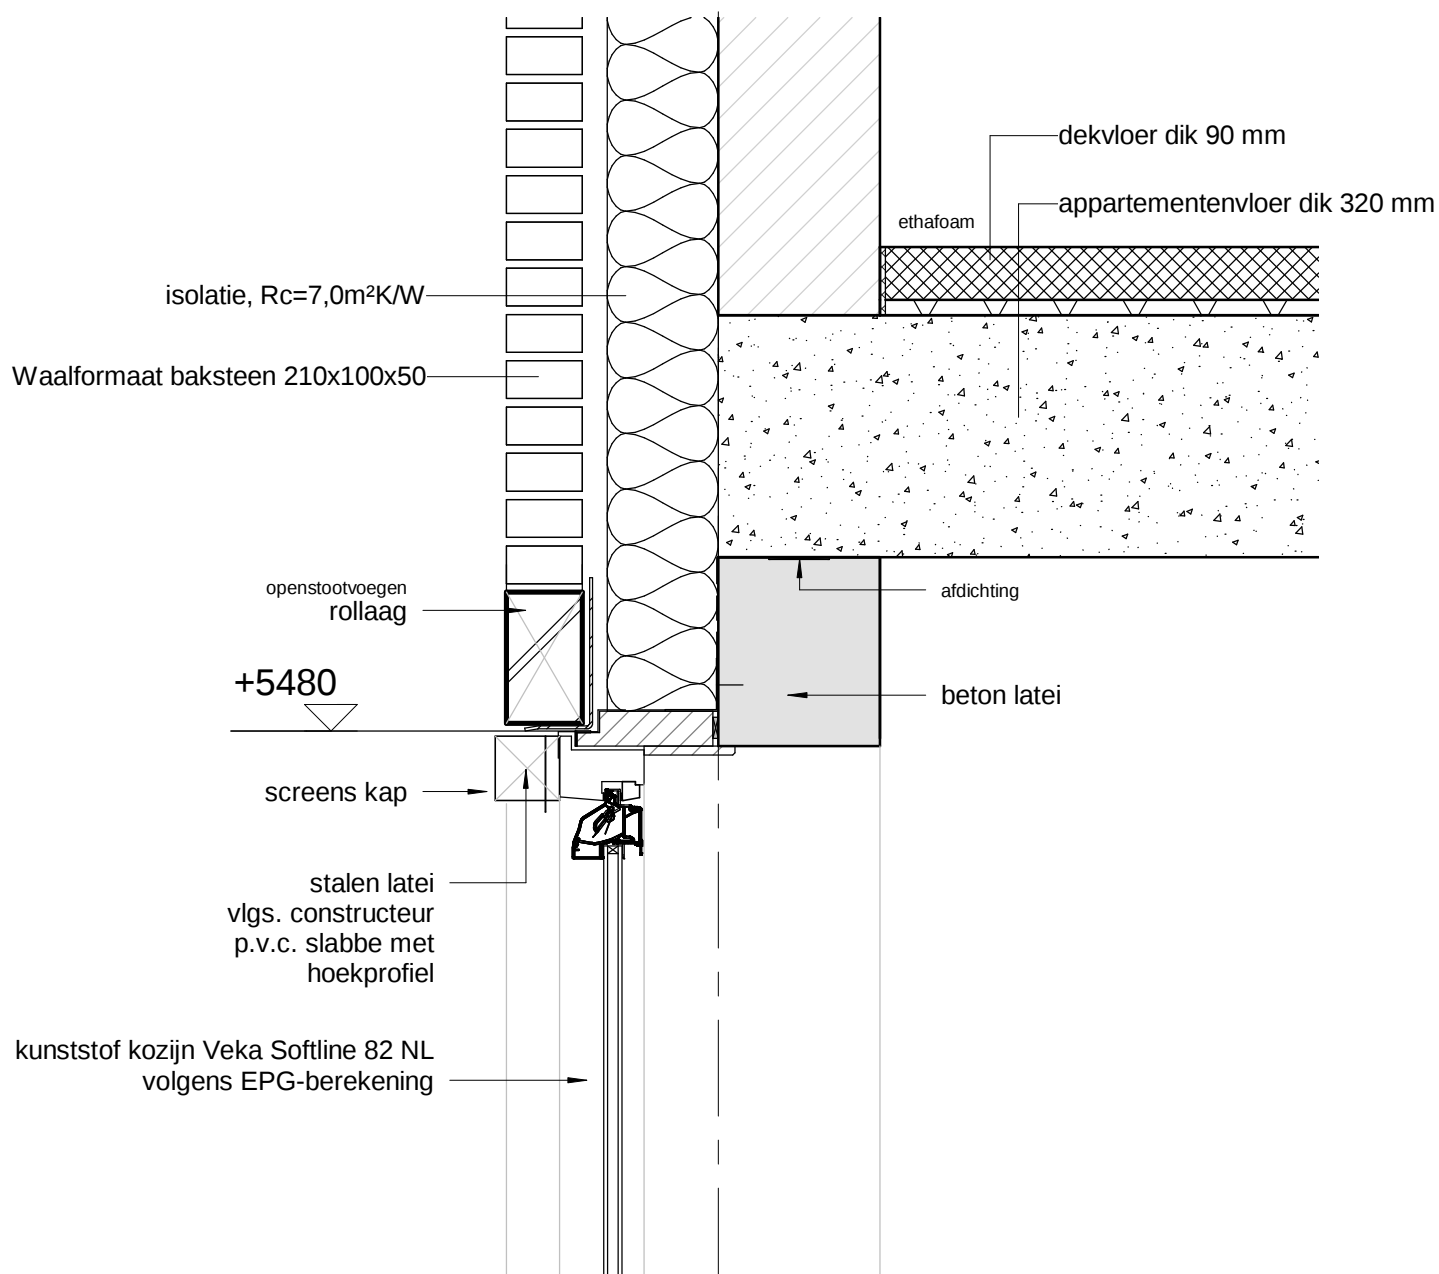

luchtdichtheid $q_v=0,3 \text{ dm}^3/\text{s}$ per m^2

1:10


1542

Locatie De Zonnekamp Zelhem Gebouw D: 22 appartementen

det. 13

09/02/17
gew. 02/03/2017

architectengroep gelderland

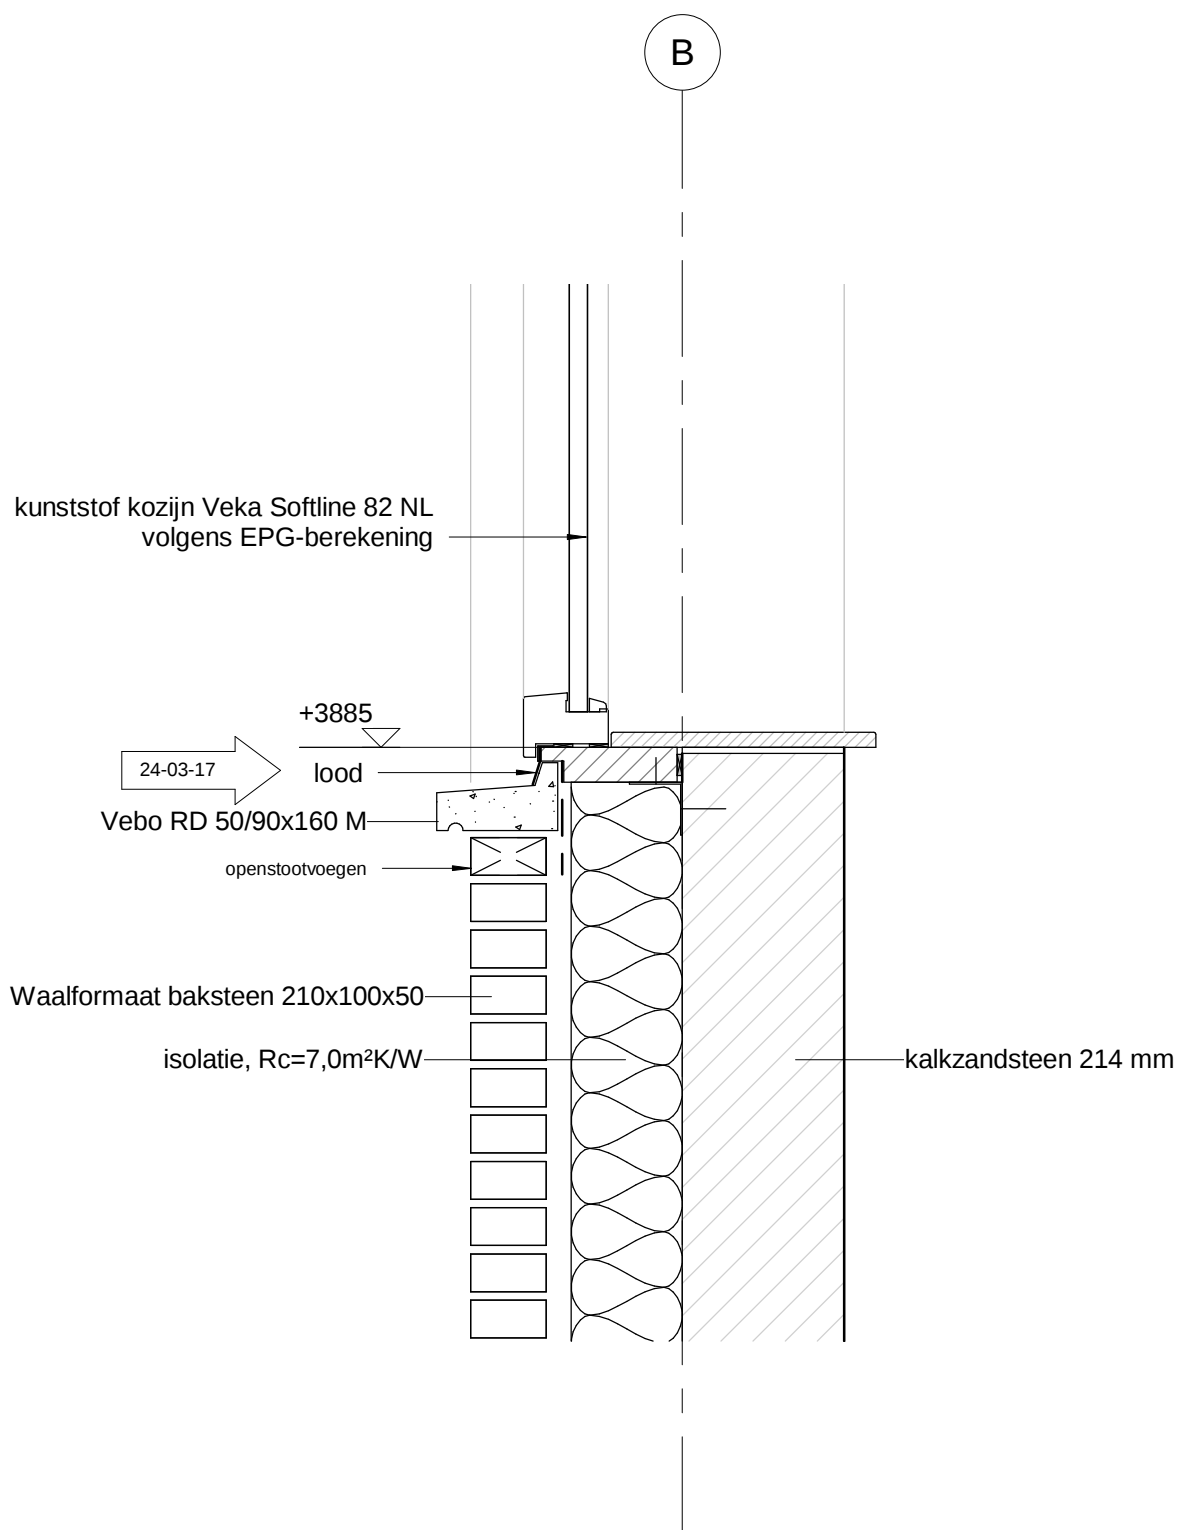

luchtdichtheid $q_v=0,3\text{ dm}^3/\text{s per m}^2$

1:10


1542

Locatie De Zonnekamp Zelhem Gebouw D: 22 appartementen

det. 14

09/02/17
gew. 24/03/17

architektengroep **gelderland**

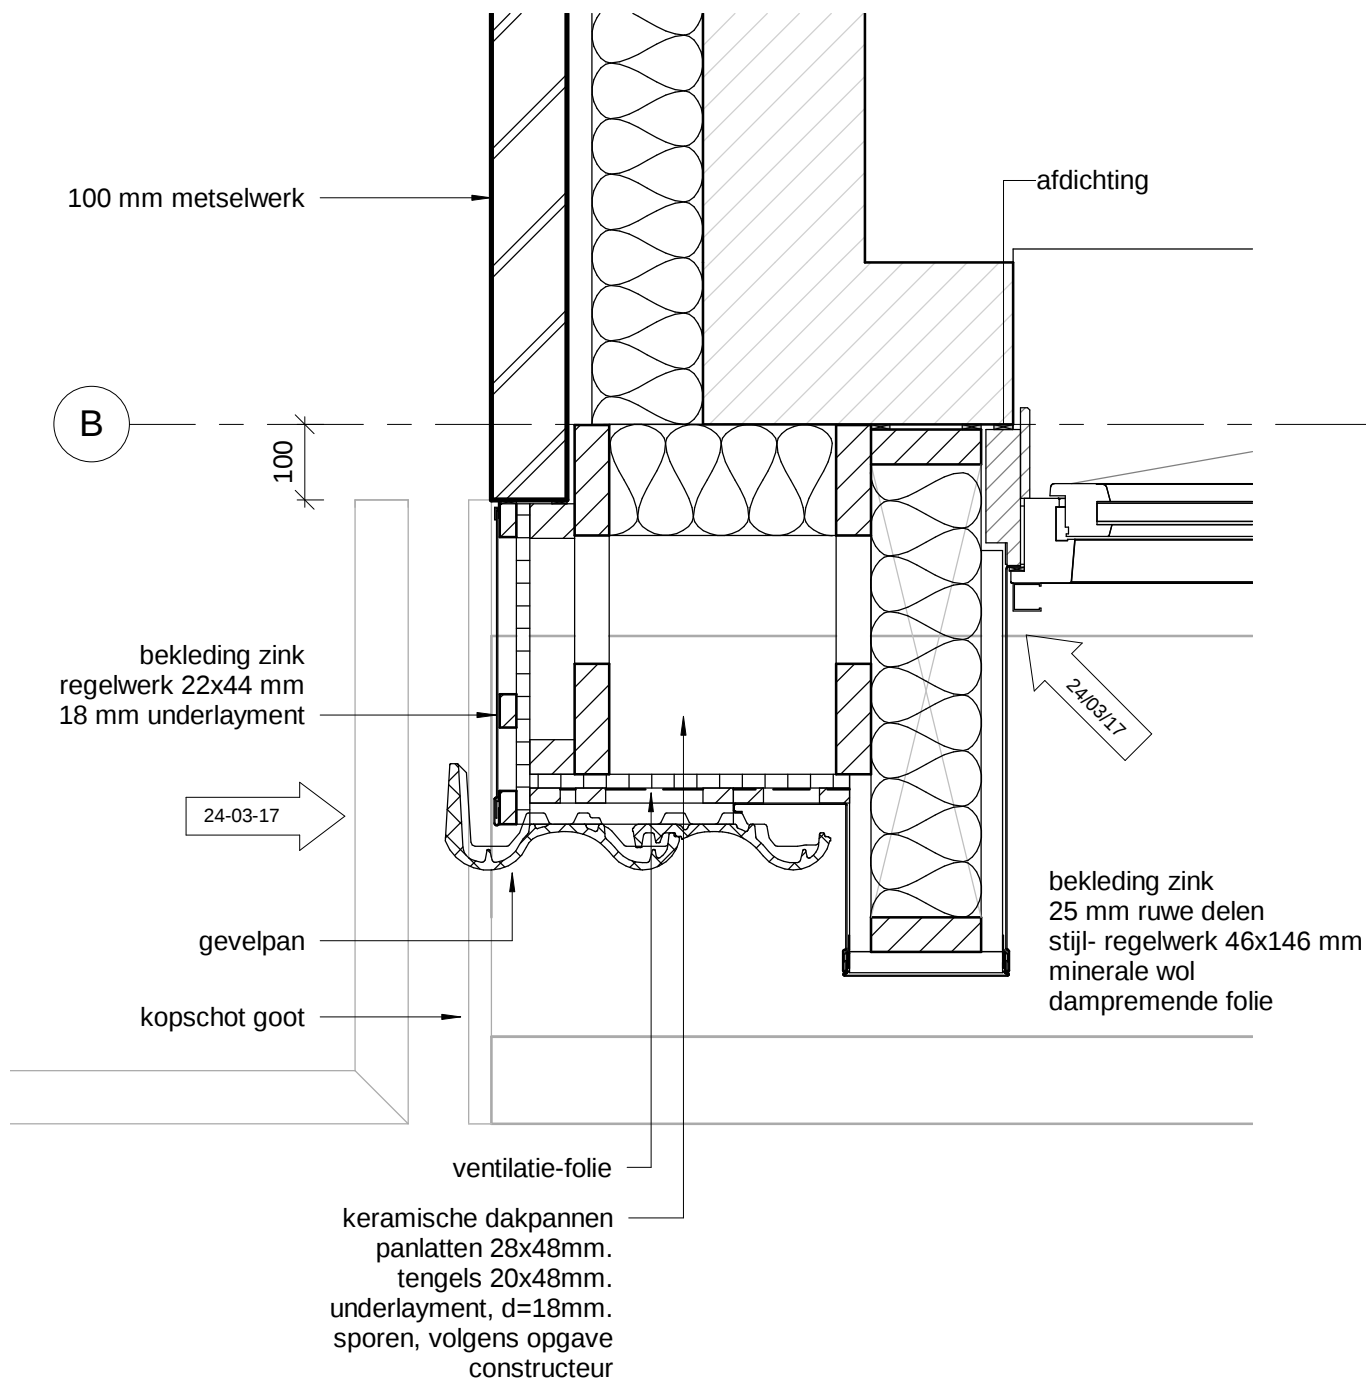

luchtdichtheid $q_v = 0,3 \text{ dm}^3/\text{s per m}^2$


1:10

1542

Locatie De Zonnekamp Zelhem Gebouw D: 22 appartementen

det. 15

09/02/17
gew. 24/03/17

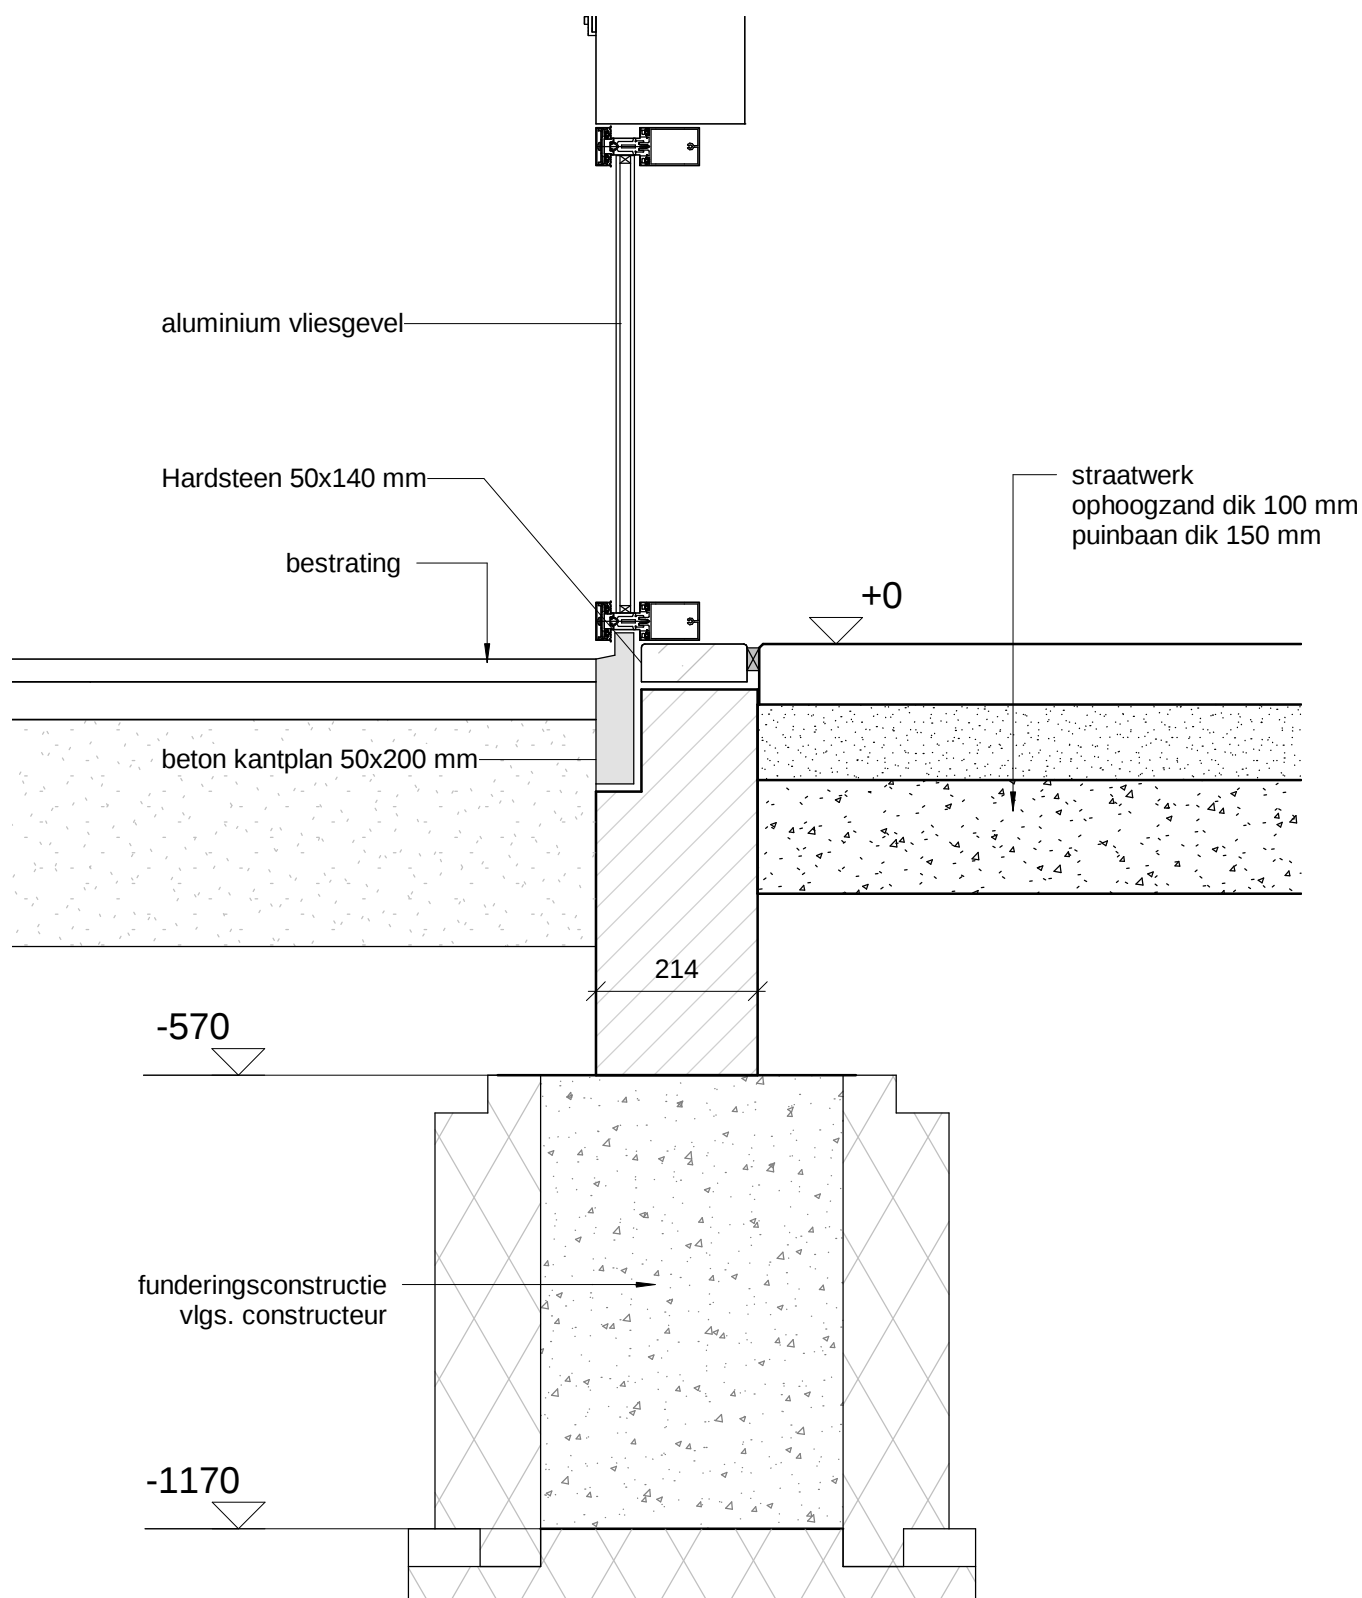

1:10

1542


Locatie De Zonnekamp Zelhem Gebouw D: 22 appartementen

det. 16

24/03/17

gew.

architectengroep **gelderland**

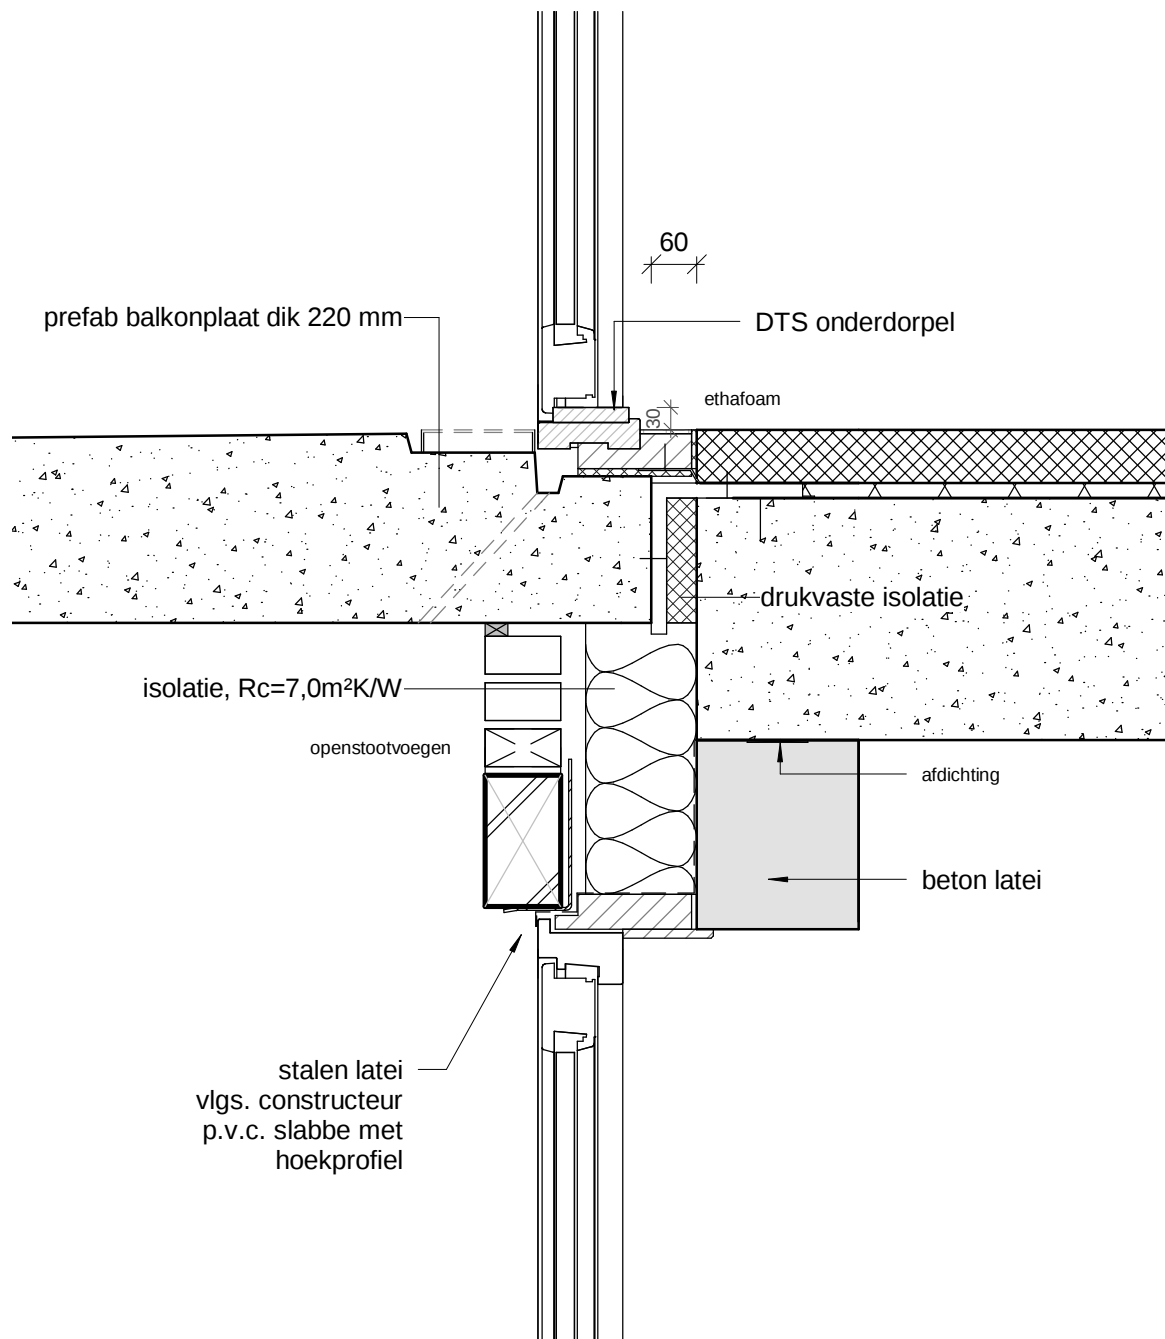

nieuw aanvullend detail

luchtdichtheid $q_v=0,3 \text{ dm}^3/\text{s per m}^2$

1:10


1542

Locatie De Zonnekamp Zelhem Gebouw D: 22 appartementen

det. 17

24/03/17

gew.

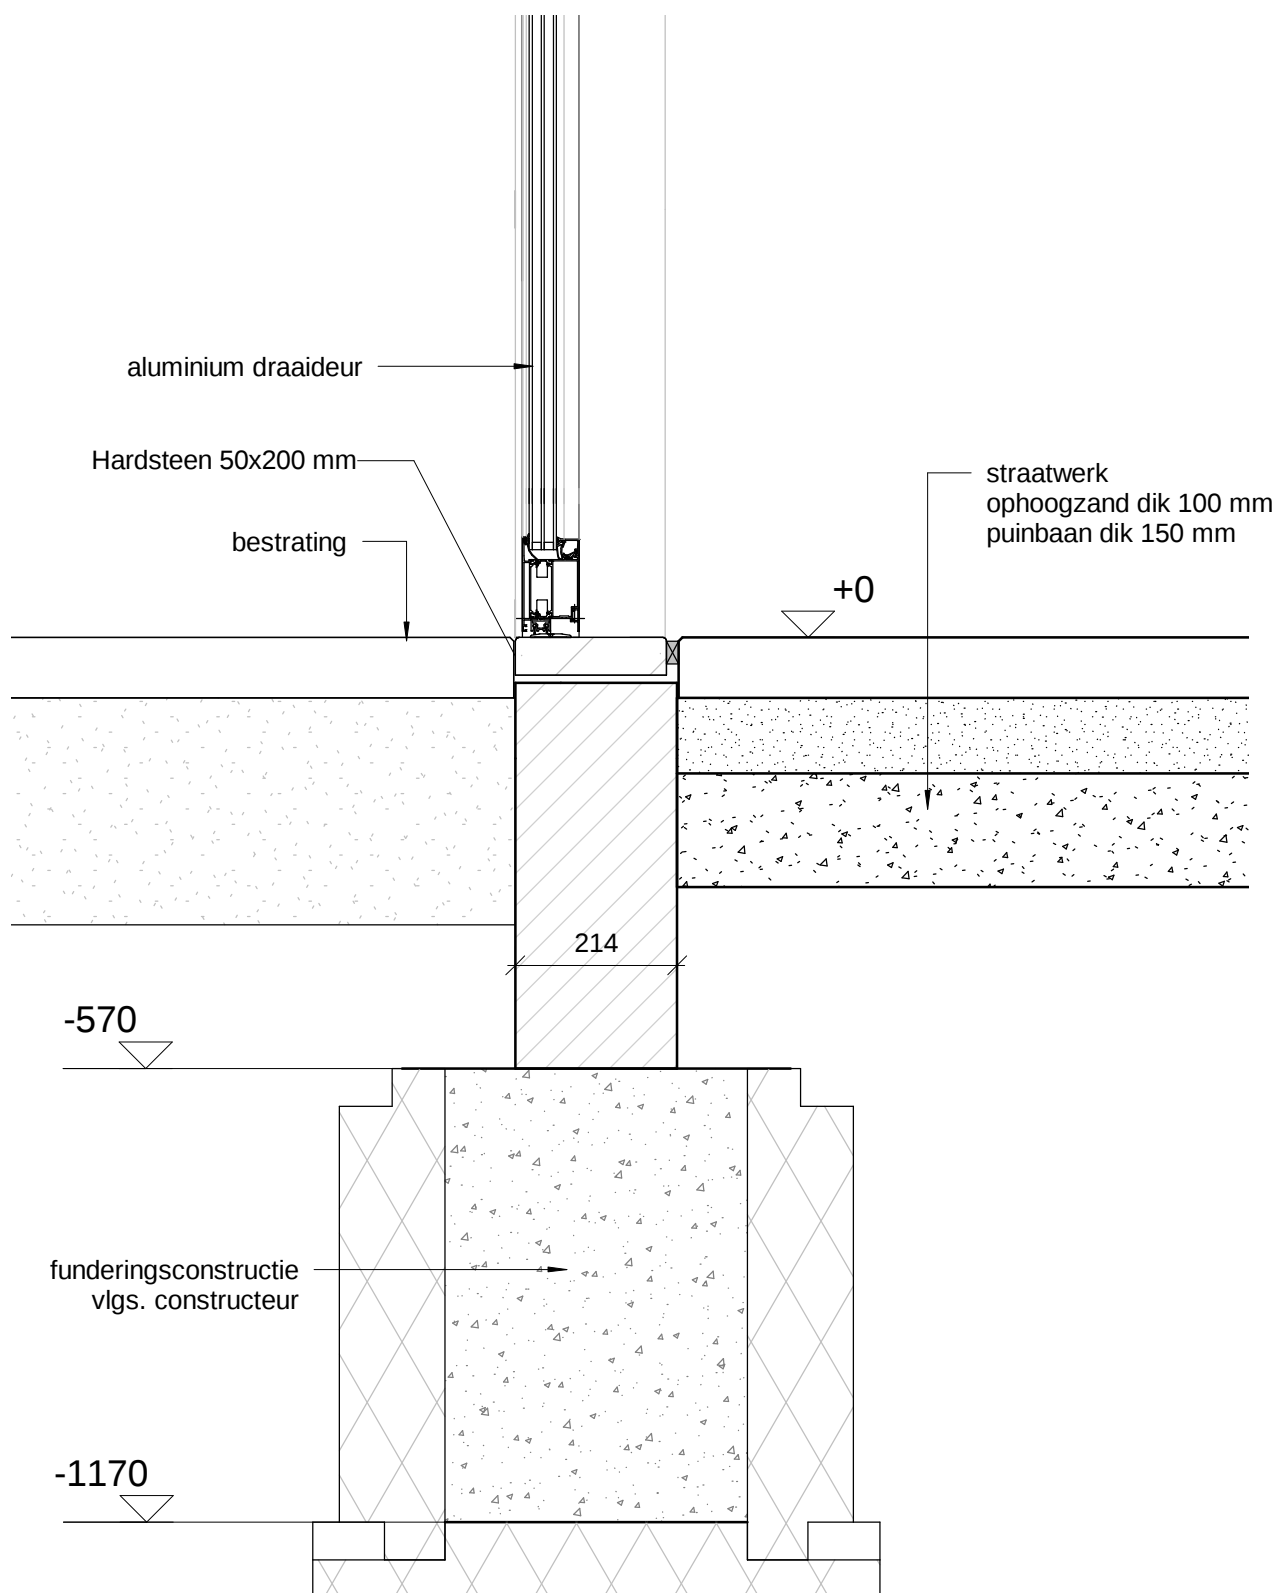

nieuw aanvullend detail

1542


Locatie De Zonnekamp Zelhem Gebouw D: 22 appartementen

det. 18

24/03/17

gew.

architectengroep **gelderland**

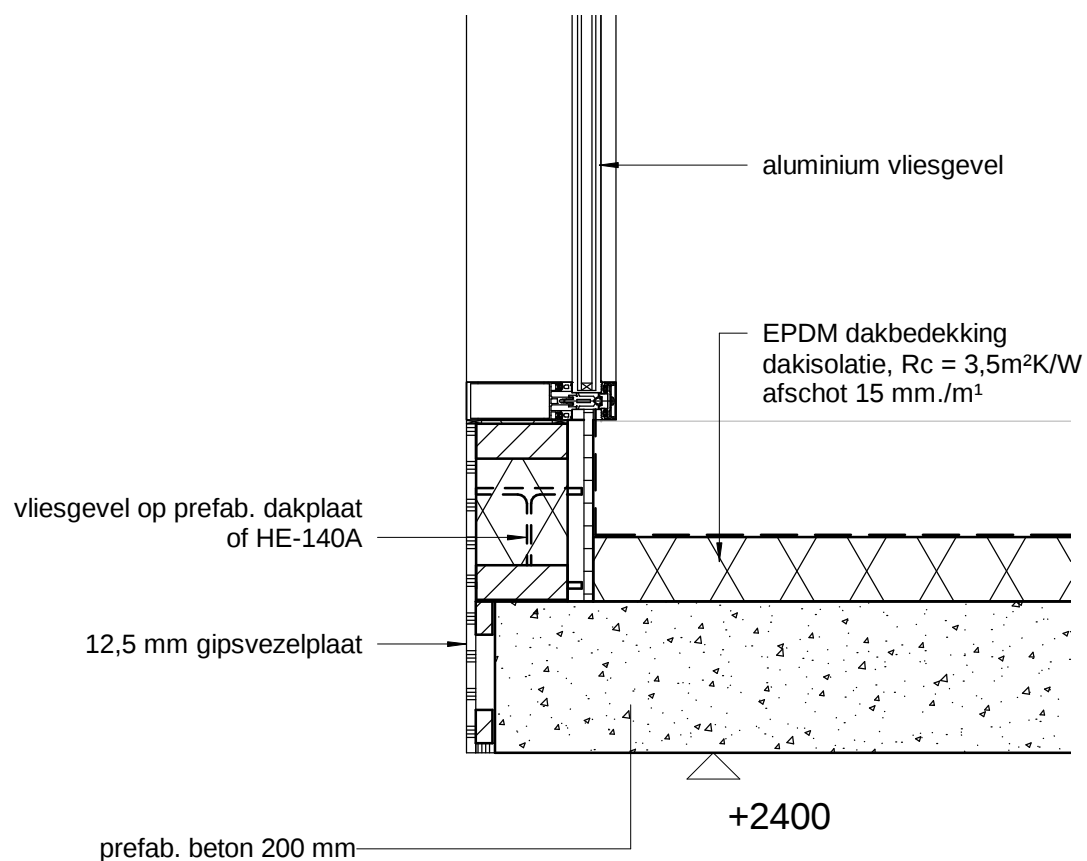

nieuw aanvullend detail

1542


Locatie De Zonnekamp Zelhem Gebouw D: 22 appartementen

det. 19

24/03/17

gew.

architectengroep **gelderland**

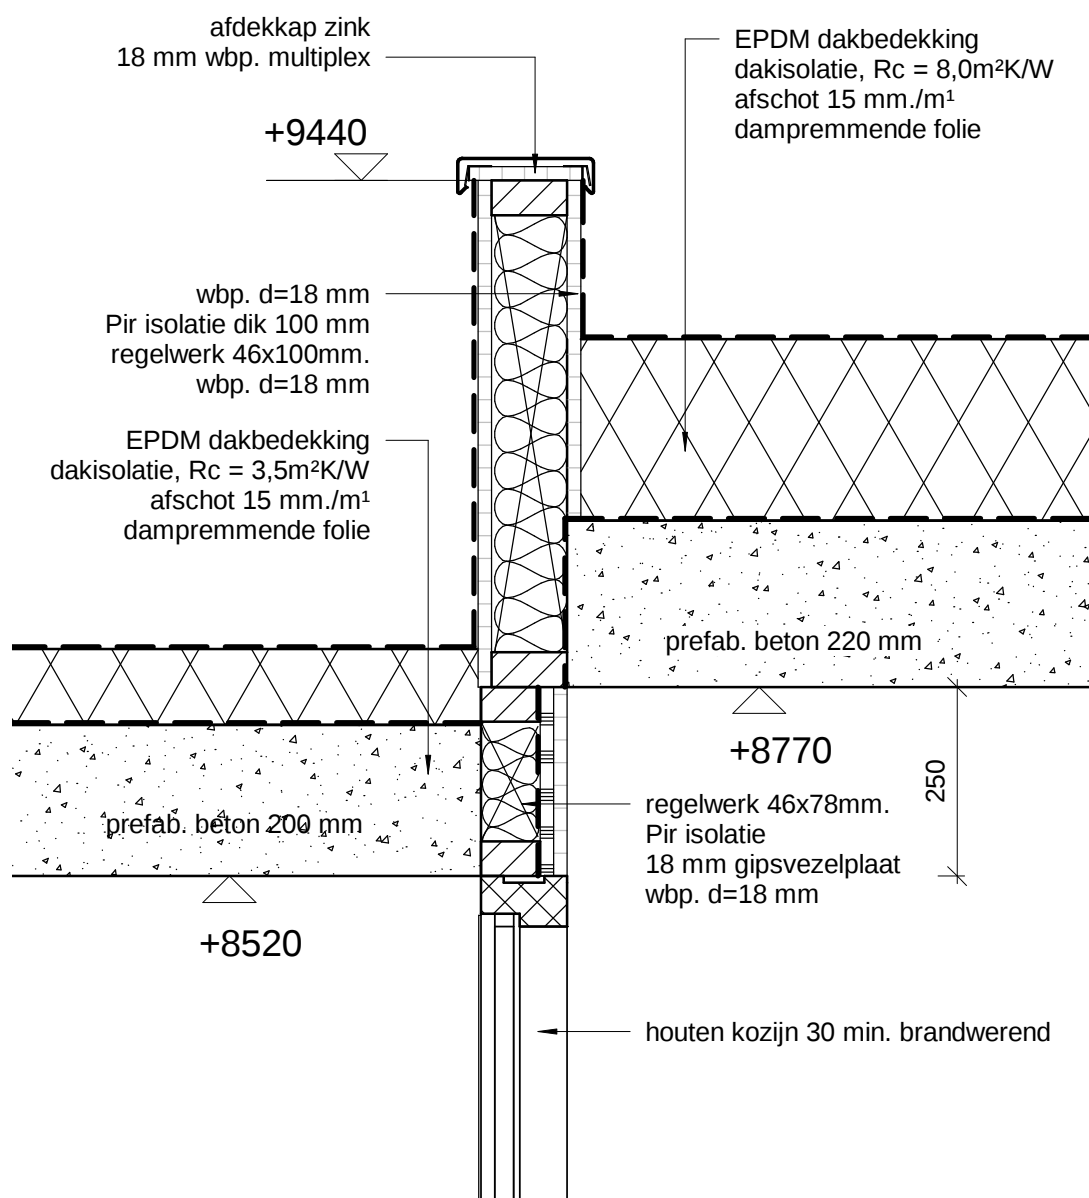

nieuw aanvullend detail

1542


Locatie De Zonnekamp Zelhem Gebouw D: 22 appartementen

det. 20

24/03/17

gew.

architectengroep **gelderland**

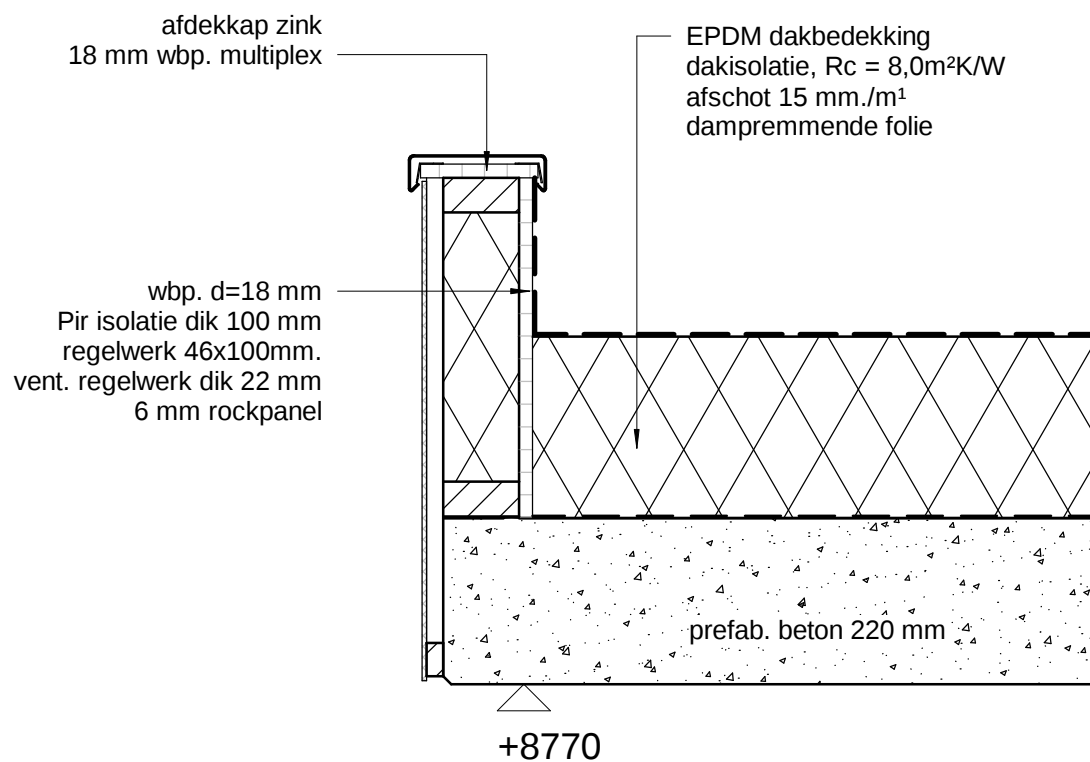

dakrand vide


nieuw aanvullend detail

1542

Locatie De Zonnekamp Zelhem Gebouw D: 22 appartementen

det. 21

20/04/17
gew.

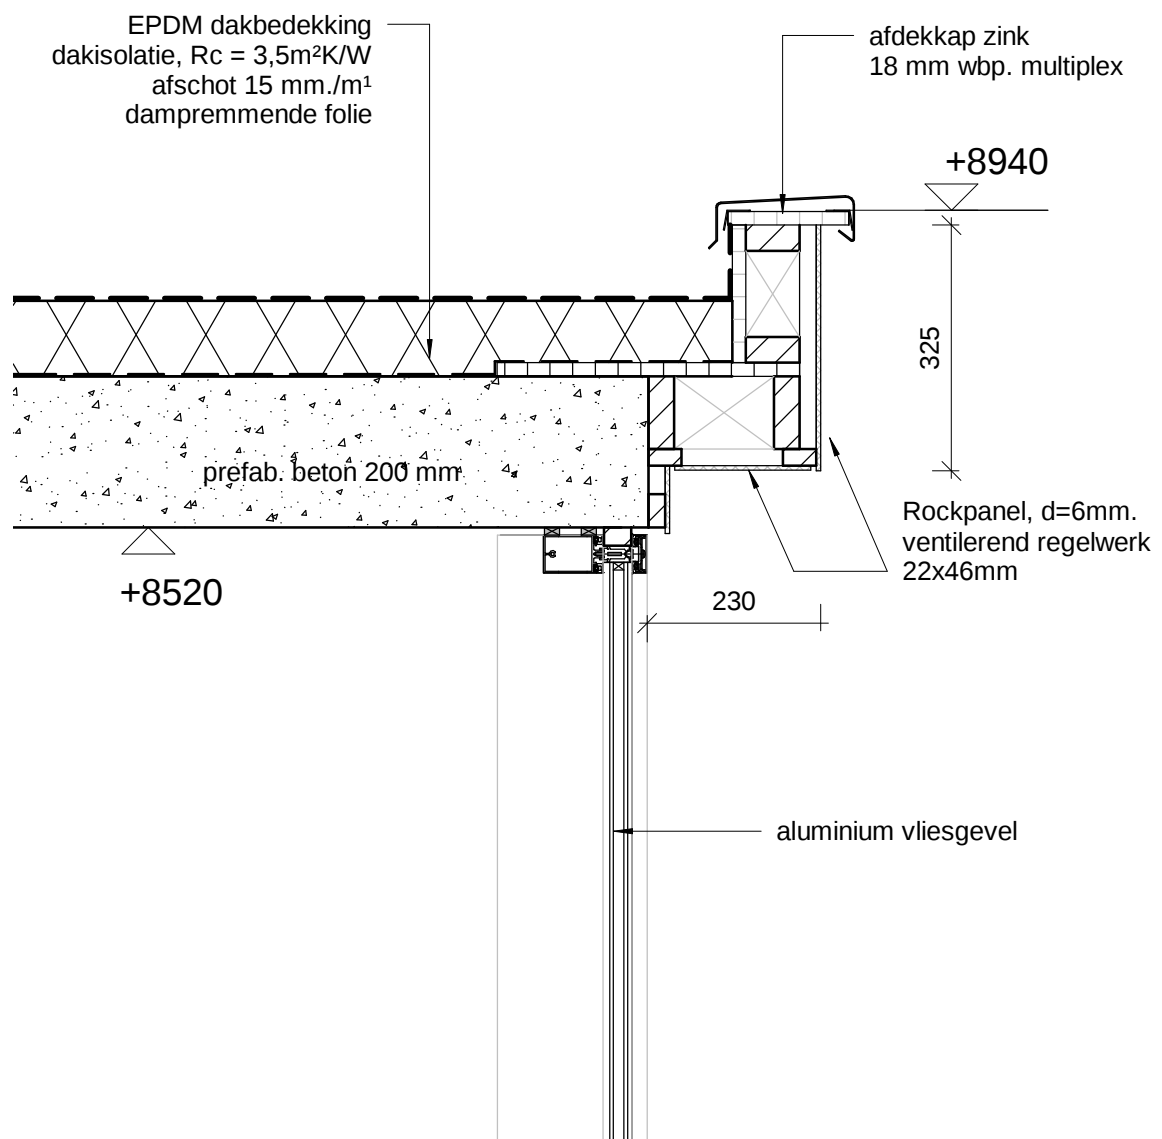

dakrand trappenhuis linker zijgevel

nieuw aanvullend detail

1542


Locatie De Zonnekamp Zelhem Gebouw D: 22 appartementen

det. 22

20/04/17

gew.

architectengroep **gelderland**

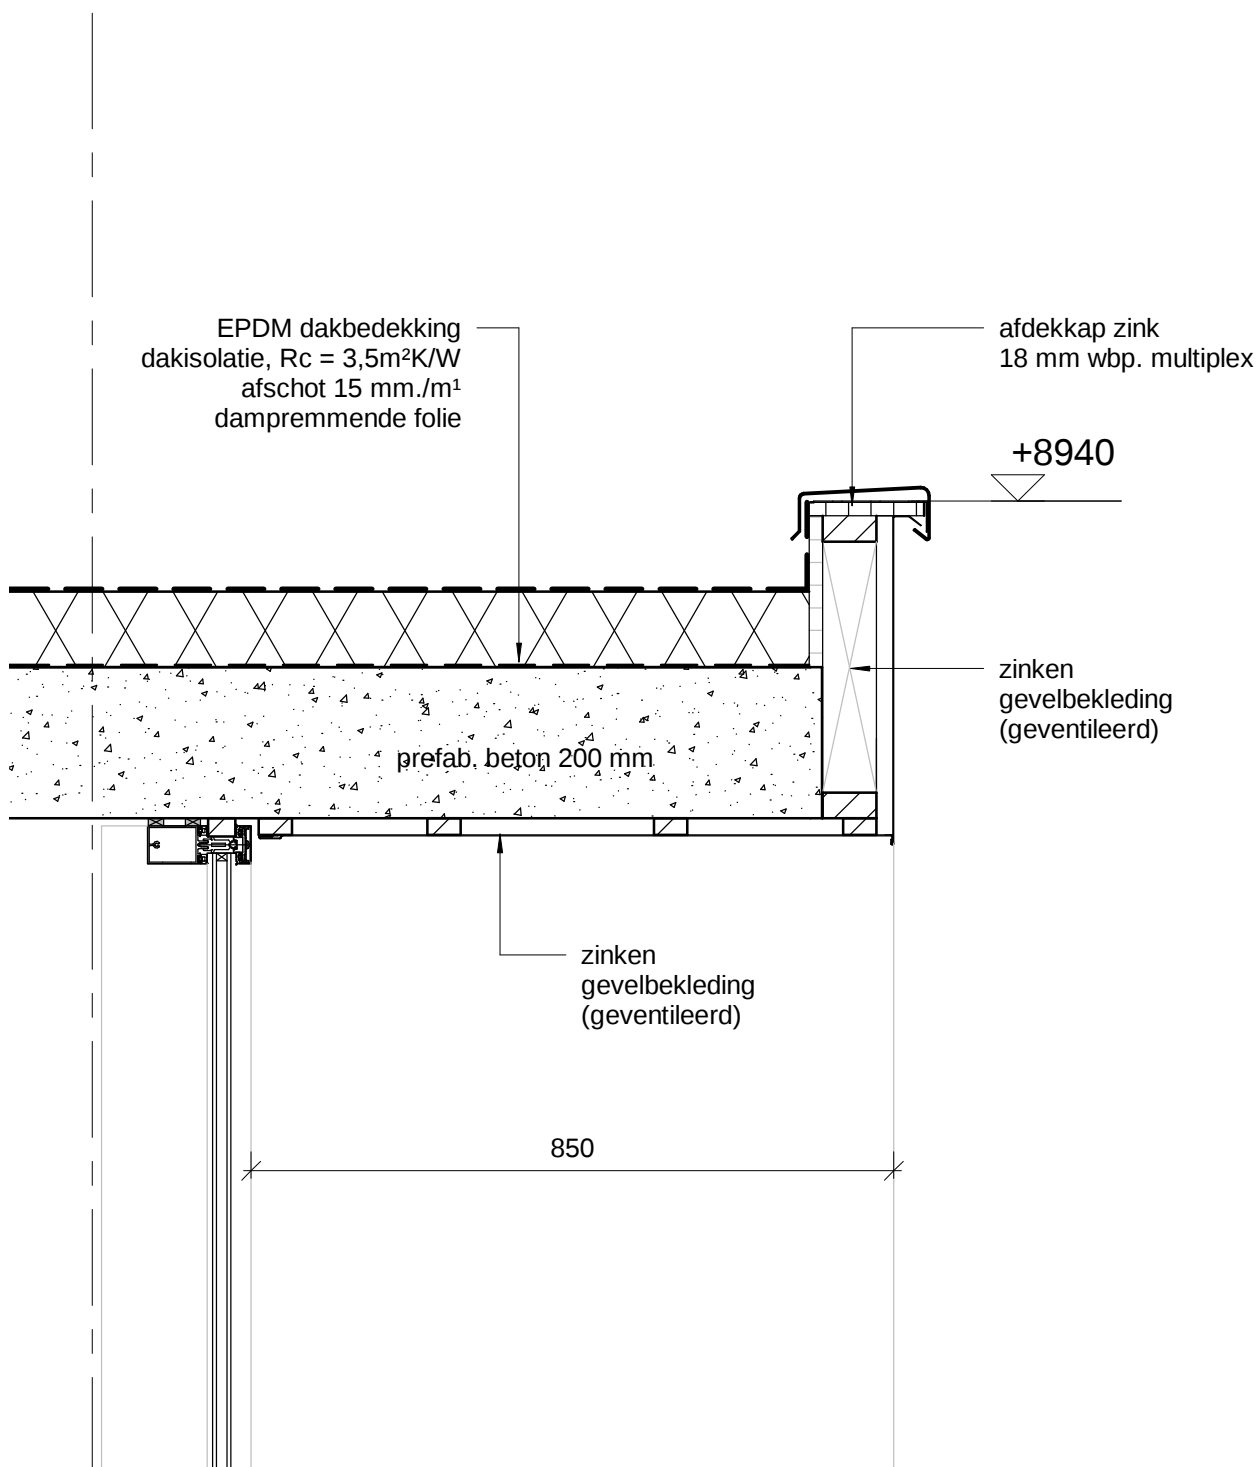

dakrand trappenhuis rechter zijgevel

10

nieuw aanvullend detail

1542


Locatie De Zonnekamp Zelhem Gebouw D: 22 appartementen

det. 23

20/04/17

gew.

architectengroep **gelderland**

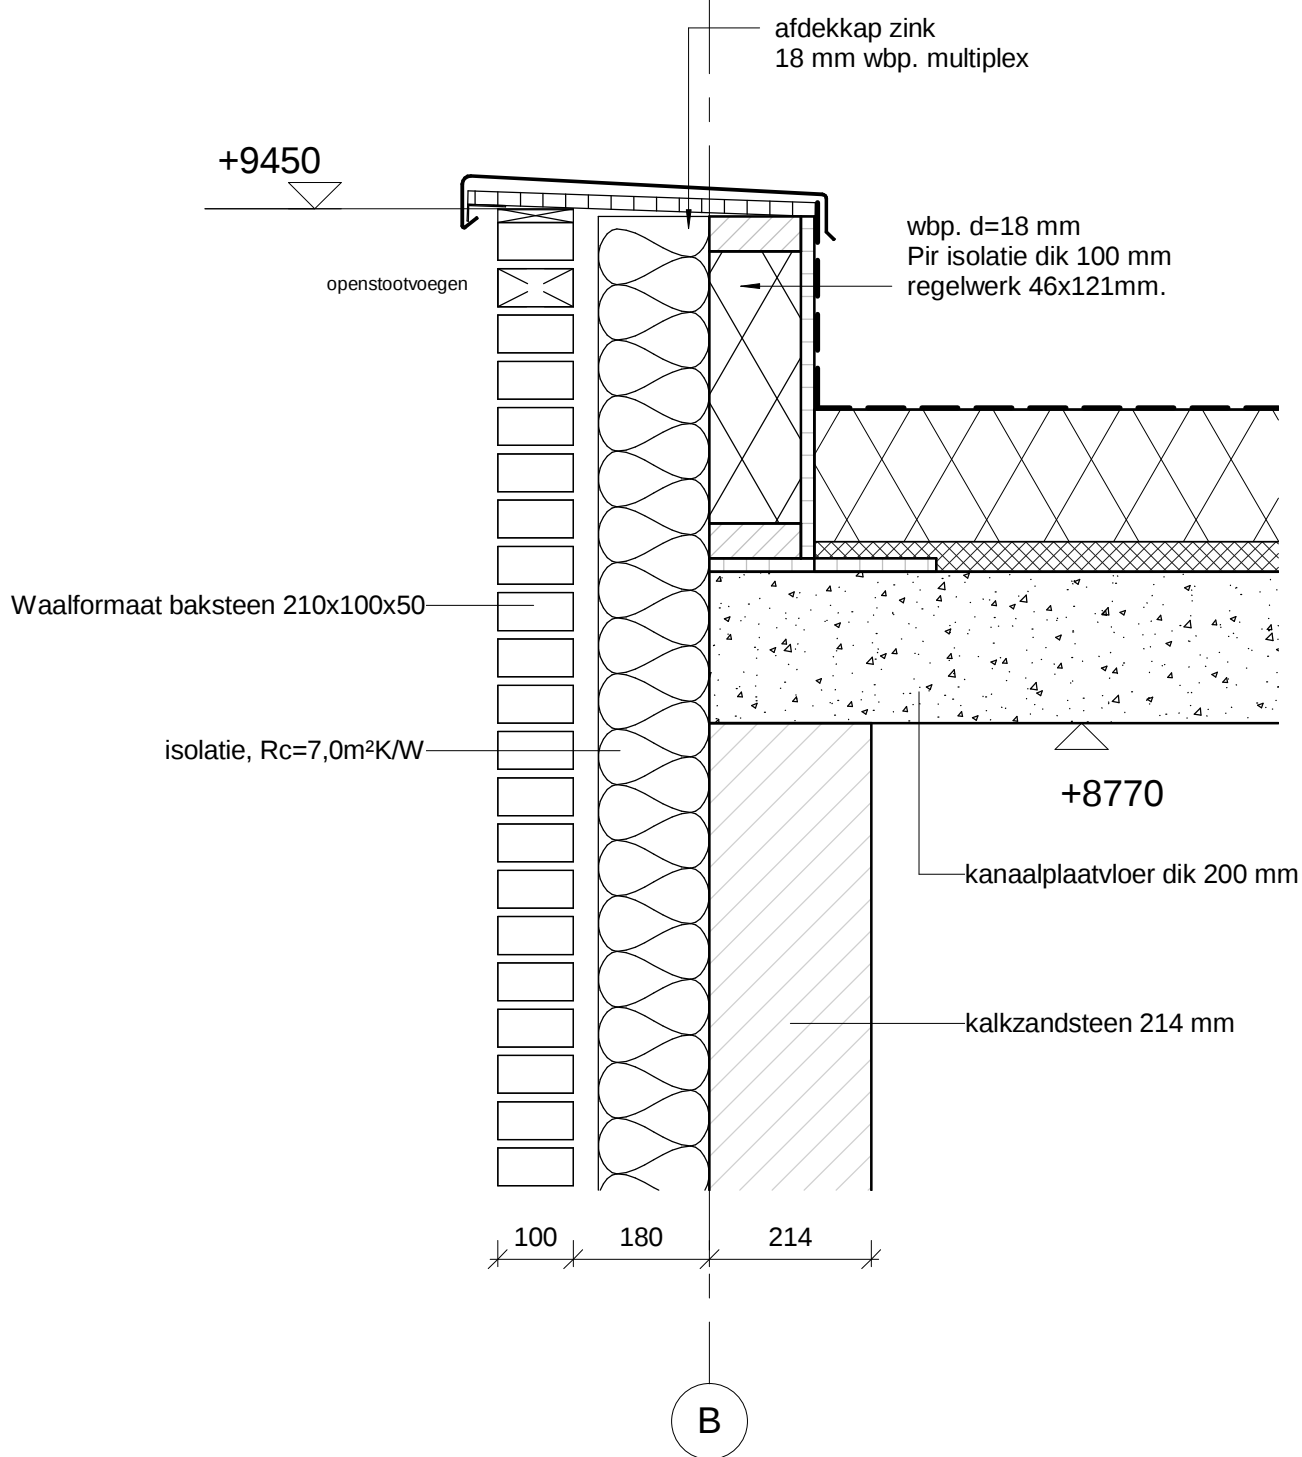

dakrand voorgevel as B

nieuw aanvullend detail

1542


Locatie De Zonnekamp Zelhem Gebouw D: 22 appartementen

det. 24

20/04/17

gew.

architectengroep **gelderland**

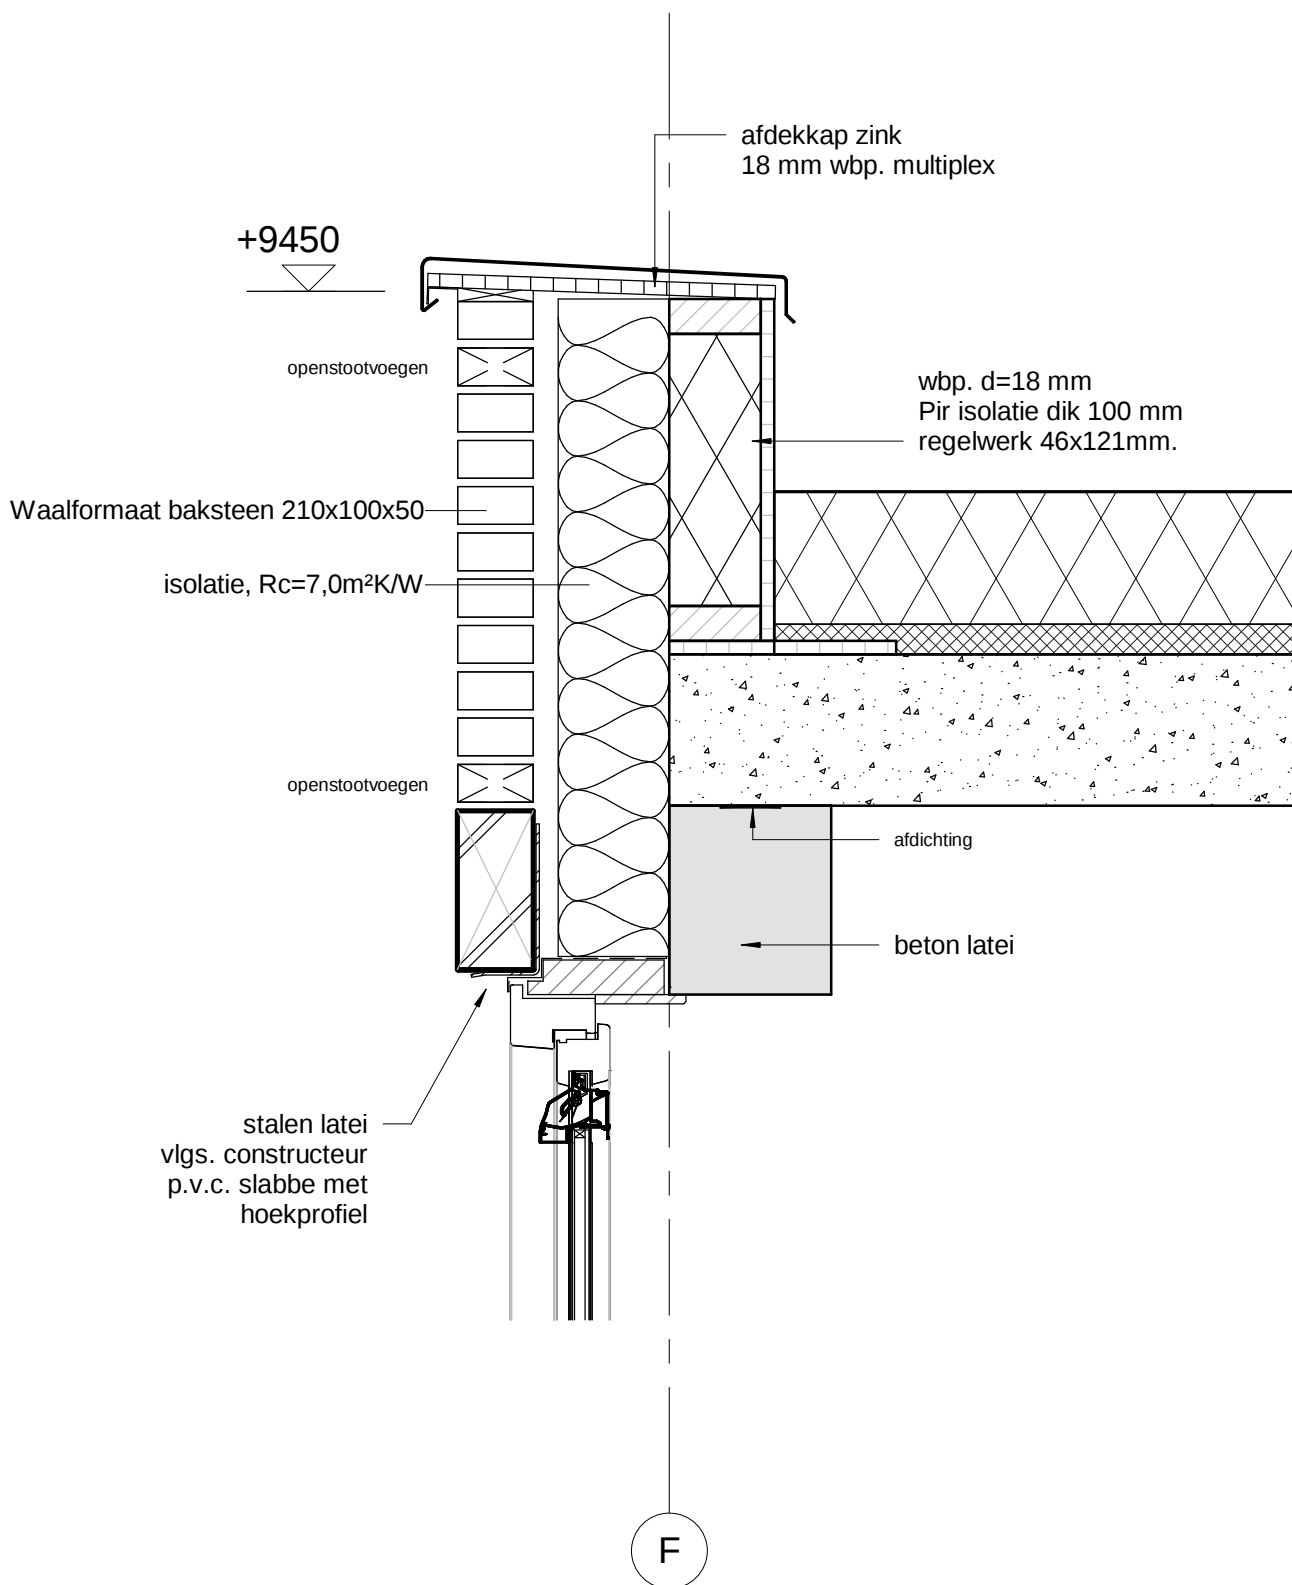

dakrand atrium as F

nieuw aanvullend detail

1542

Locatie De Zonnekamp Zelhem Gebouw D: 22 appartementen

det. 25

20/04/17

gew.

architectengroep **gelderland**