

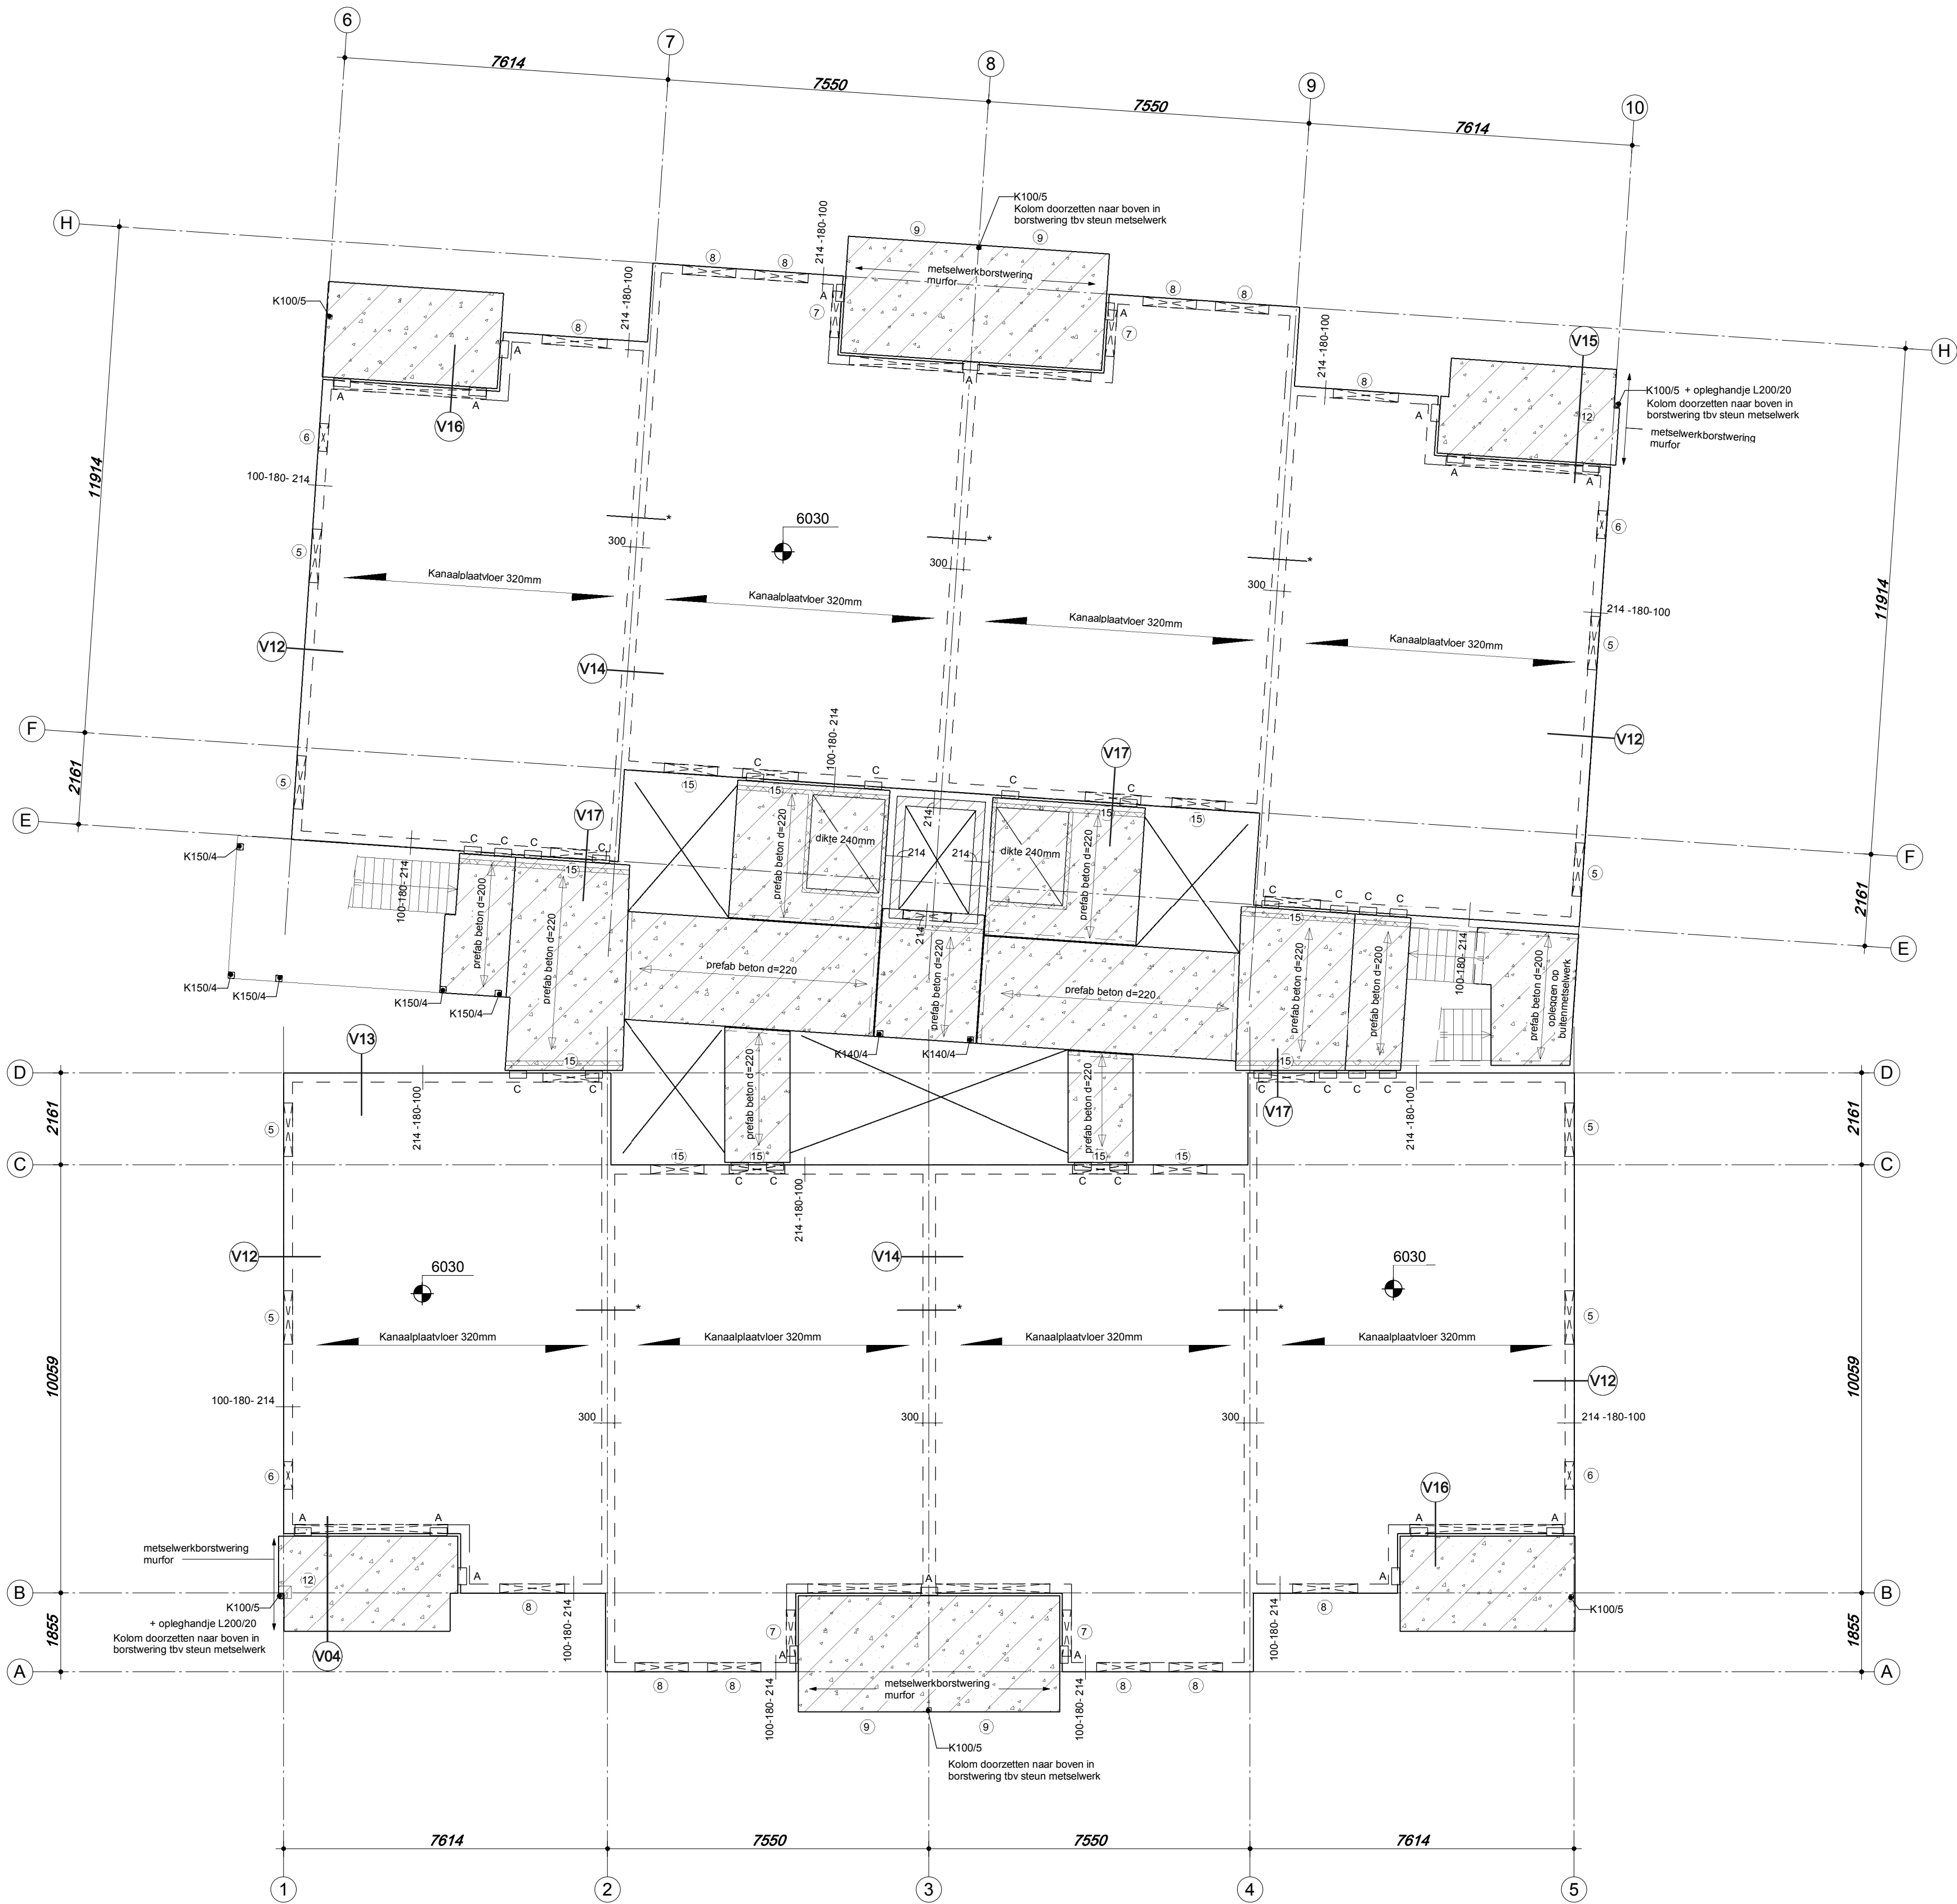
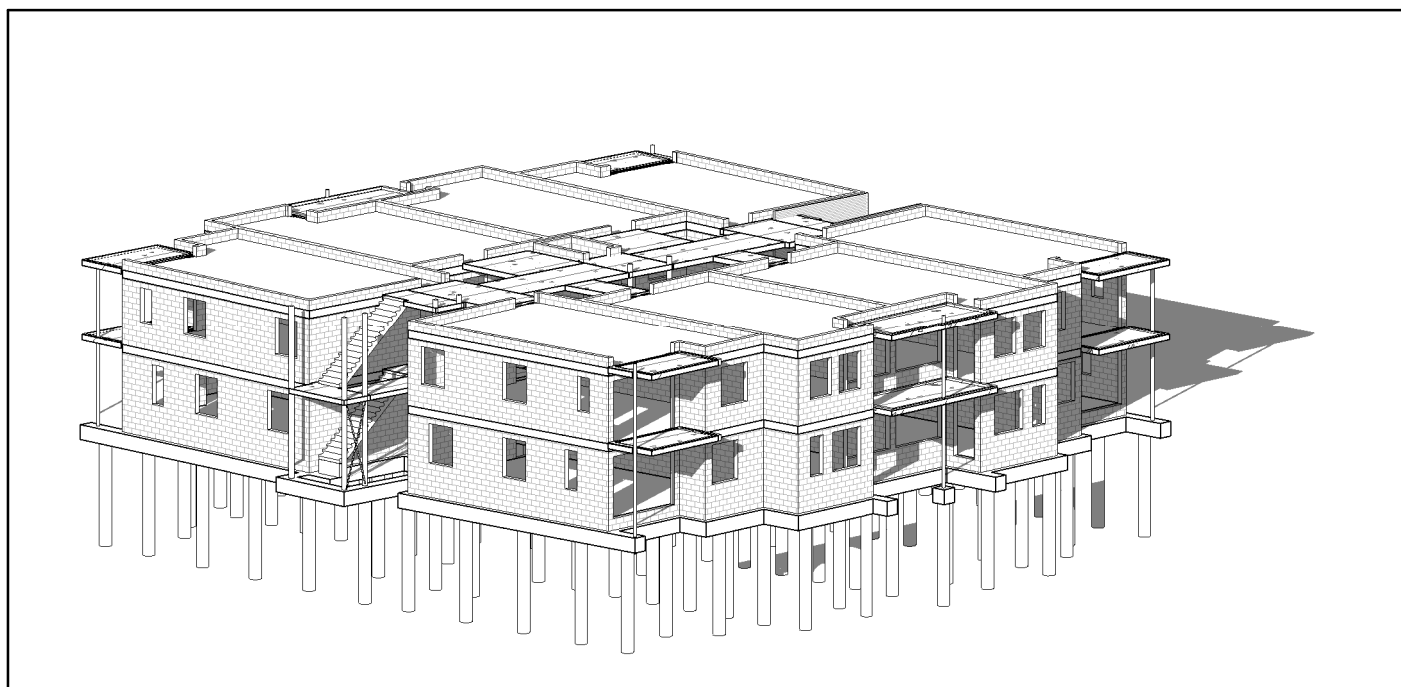
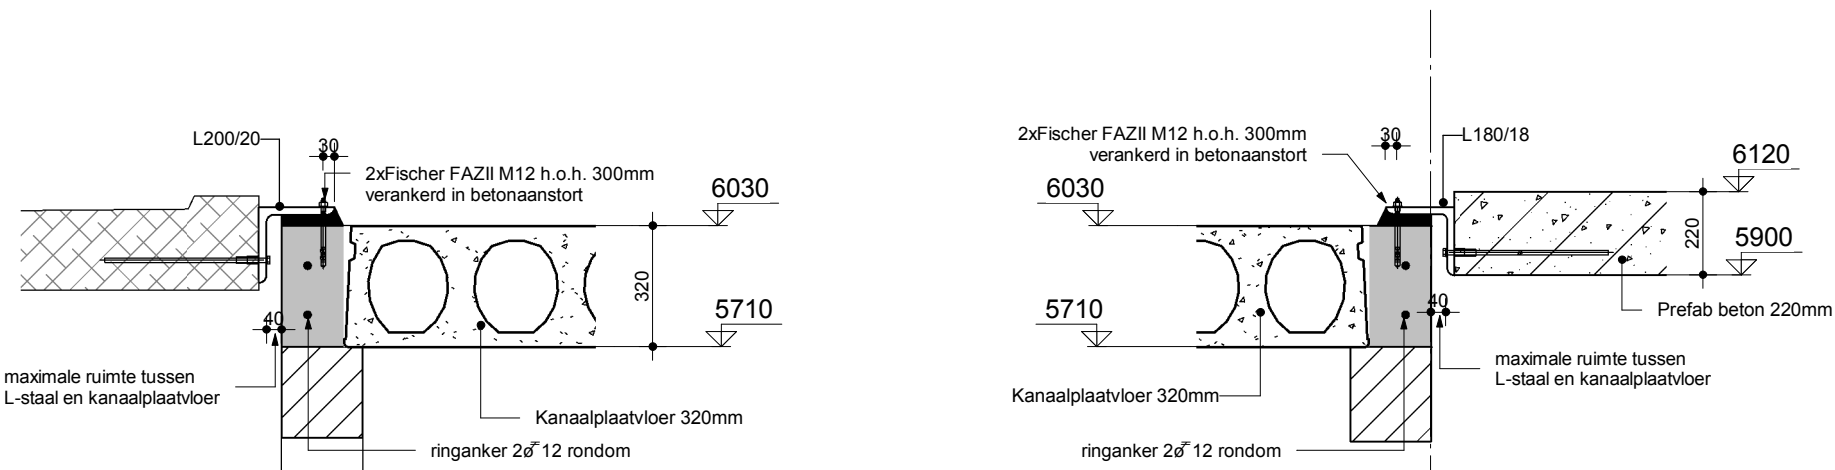


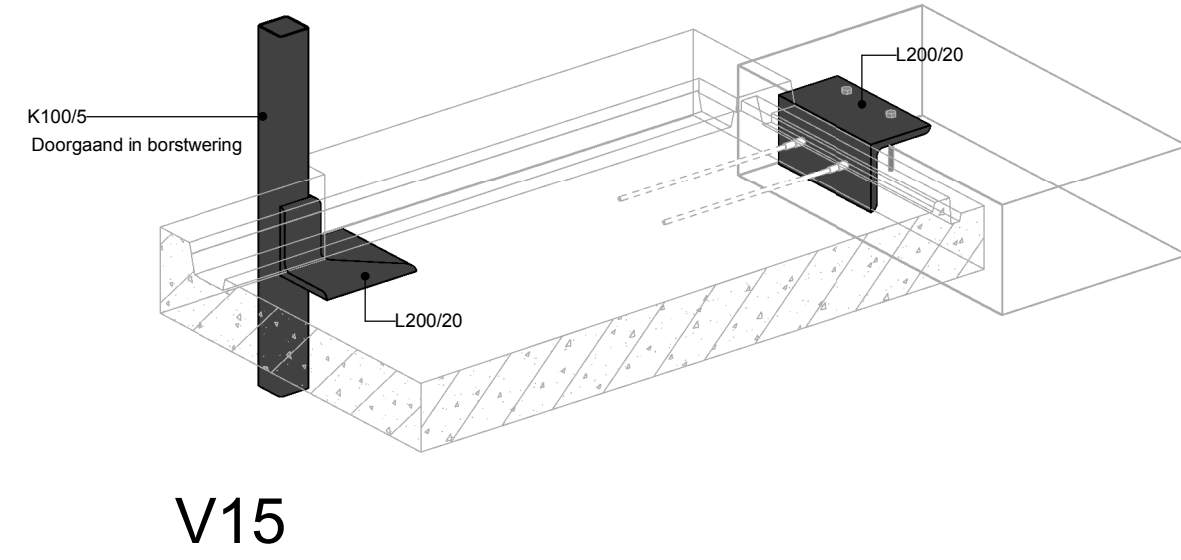

2e verdiepingsvloer
1 : 100

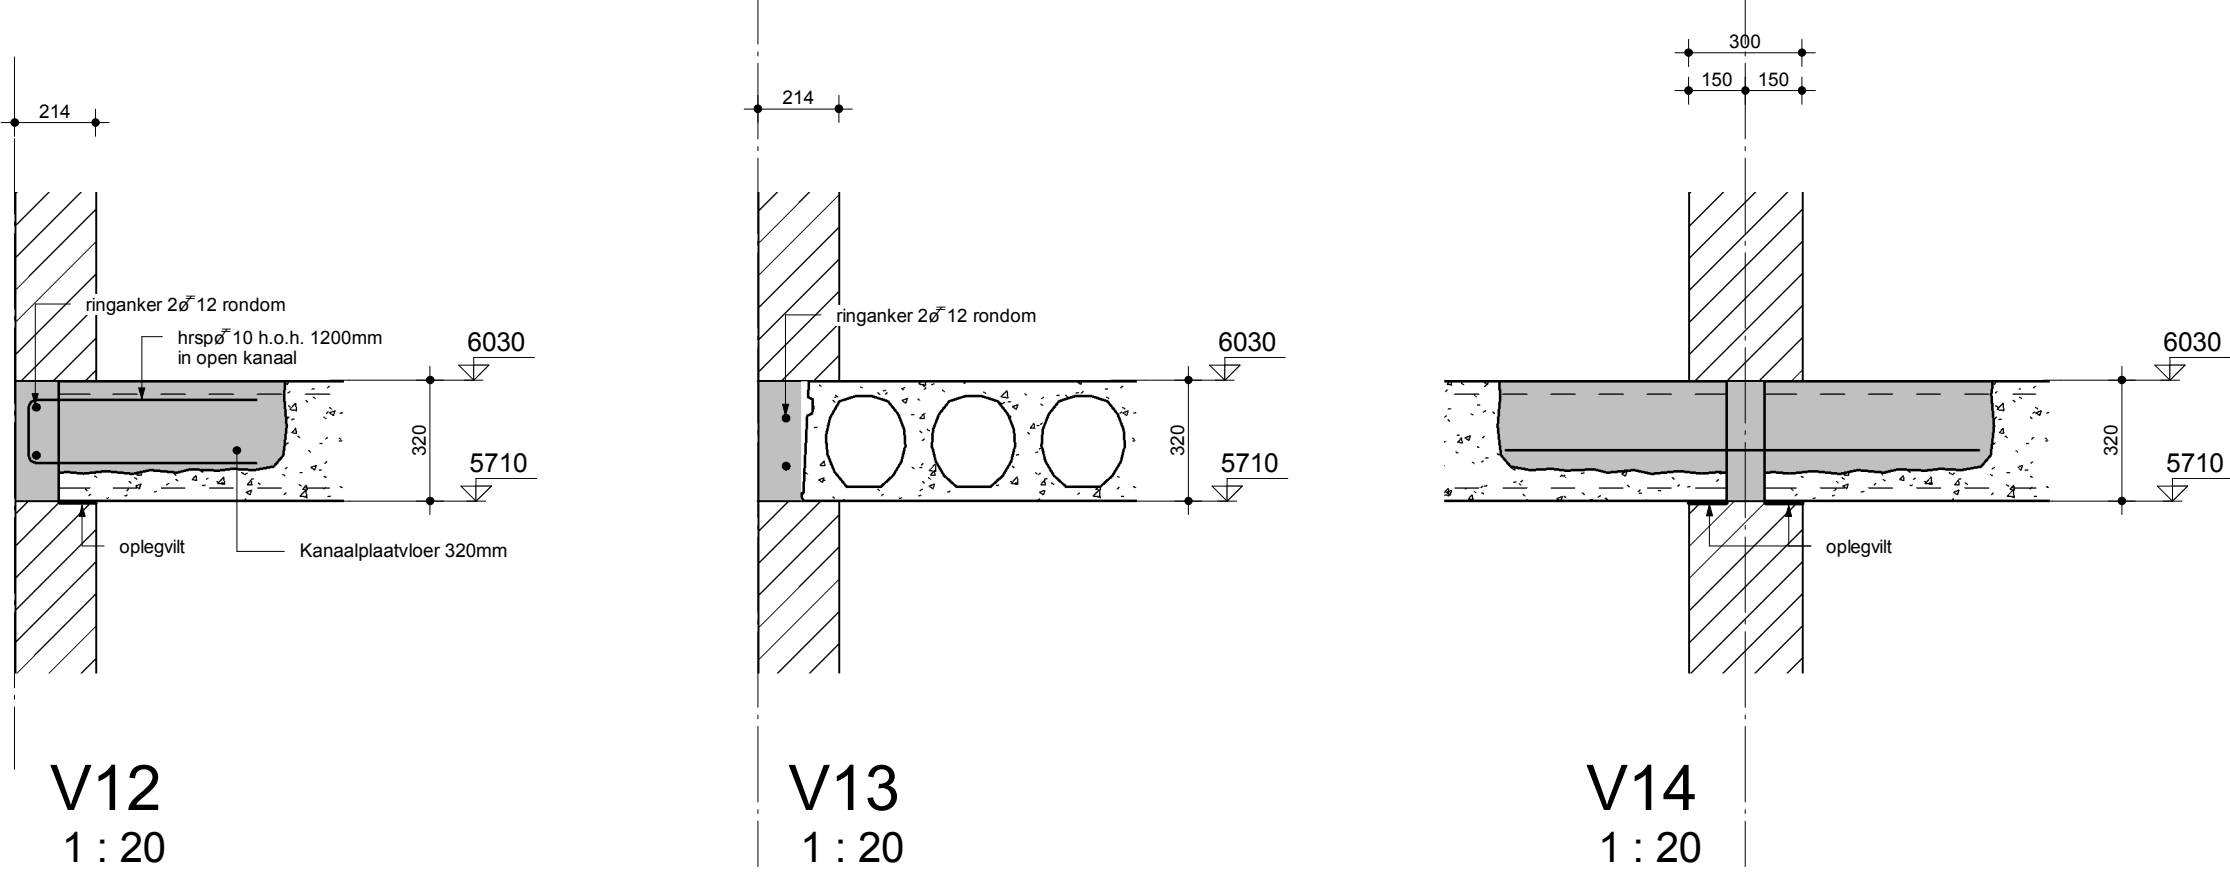

Lateienrennvooi (indien van toepassing)		
Code	Buitenblad	Binnenblad
01	-	L100x150x10 opl. 200mm, direct onder kanaalplaat of prefab betonlaten, volgens opgave leverancier
02	-	L100x150x10 opl. 200mm, direct onder kanaalplaat of prefab betonlaten, volgens opgave leverancier
03	L100x100x10 opl. 150mm (gelast aan binnenblad latei) of prefab betonlaten volgens opgave leverancier	L100x100x10 opl. 150mm (gelast aan buitenblad latei) of prefab betonlaten, volgens opgave leverancier
04	-	L100x200x10 + M16-4.6 kg.800mm hoh 600mm onder in open kanalen
05	L100x100x8 opl. 100mm	L200x200x16 opl. 250mm of prefab betonlaten, volgens opgave leverancier
06	L100x100x8 opl. 100mm	L100x150x10 opl. 200mm, direct onder kanaalplaat of prefab betonlaten, volgens opgave leverancier
07	L100x100x8 opl. 100mm	L100x150x10 opl. 200mm, direct onder kanaalplaat of prefab betonlaten, volgens opgave leverancier
08	L100x100x8 opl. 100mm	metselwerk binnen blad staat op de rand van de kanaalplaatvloer
09	L100x150x10 opl. 100mm en verankerd aan kolom	L100x150x10 opl. 100mm en verankerd aan kolom
10	L100x100x10 opl. 150mm	L200x200x20 opl. 350mm of prefab betonlaten, volgens opgave leverancier
11	L100x100x8 opl. 100mm	L100x200x10 opl. 200mm of prefab betonlaten, volgens opgave leverancier
12	L100x100x8 opl. 100mm	L100x100x8 opl. 100mm
13	L100x100x8 opl. 100mm	metselwerk binnen blad staat op de rand van de kanaalplaatvloer
14	L100x100x8 opl. 100mm	metselwerk binnen blad staat op de rand van de kanaalplaatvloer
15	L100x100x8 opl. 100mm	prefab betonlaten, volgens opgave leverancier

Renvooi (indien van toepassing)	
	kanaalplaatvloer d=320mm
	rondom ringanker 2x12 + hrsp10 h.o.h. 1200mm in open kanaal
	12 kg.1500mm h.o.h. 1200mm in open kanaal
	stalen "handje" L200/20 aan prefab balkon / galerij / dakplaat
	stalen "handje" L180/18 aan prefab balkon / galerij / dakplaat

Deze tekening vormt één geheel met de statische berekening.

gewijzigd	omschrijving
f.	
e.	
d.	
c.	
b.	
a.	Definitief
	ML

constructieadviesbureau ing. F. Wiggers	
Ingenieursbureau voor beton-, staal- en houtconstructies	internet: www.fwiggers.com
Varsseveld - Emmerich (D)	
F. Wiggers Ingenieursbureau b.v. postbus 20 7050 AA Varsseveld tel. 0315-270340 fax. 0315-242650 E-mail: info@fwiggers.nl	Wiggers GmbH Postfach 101061 46430 Emmerich am Rhein tel. 02822-537725 fax. 02822-537726 E-mail: info@fwiggers.nl

Appartementengebouw D	
Zorgcomplex de Zonnekamp te Zelhem	
Overzicht 2e verdiepingsvloer	
formaat	datum
A0	17-02-2017
schaal	getekend
1:100	M. Lenz
1:20	m.lenz@fwiggers.com
opdrachtgever	constructeur
Wooncorporatie ProWonen - Borculo	ir. C. Onstenk
	c.onstenk@fwiggers.com
	paraaf
	20710-IG BE-04a
	blad
	Bestek