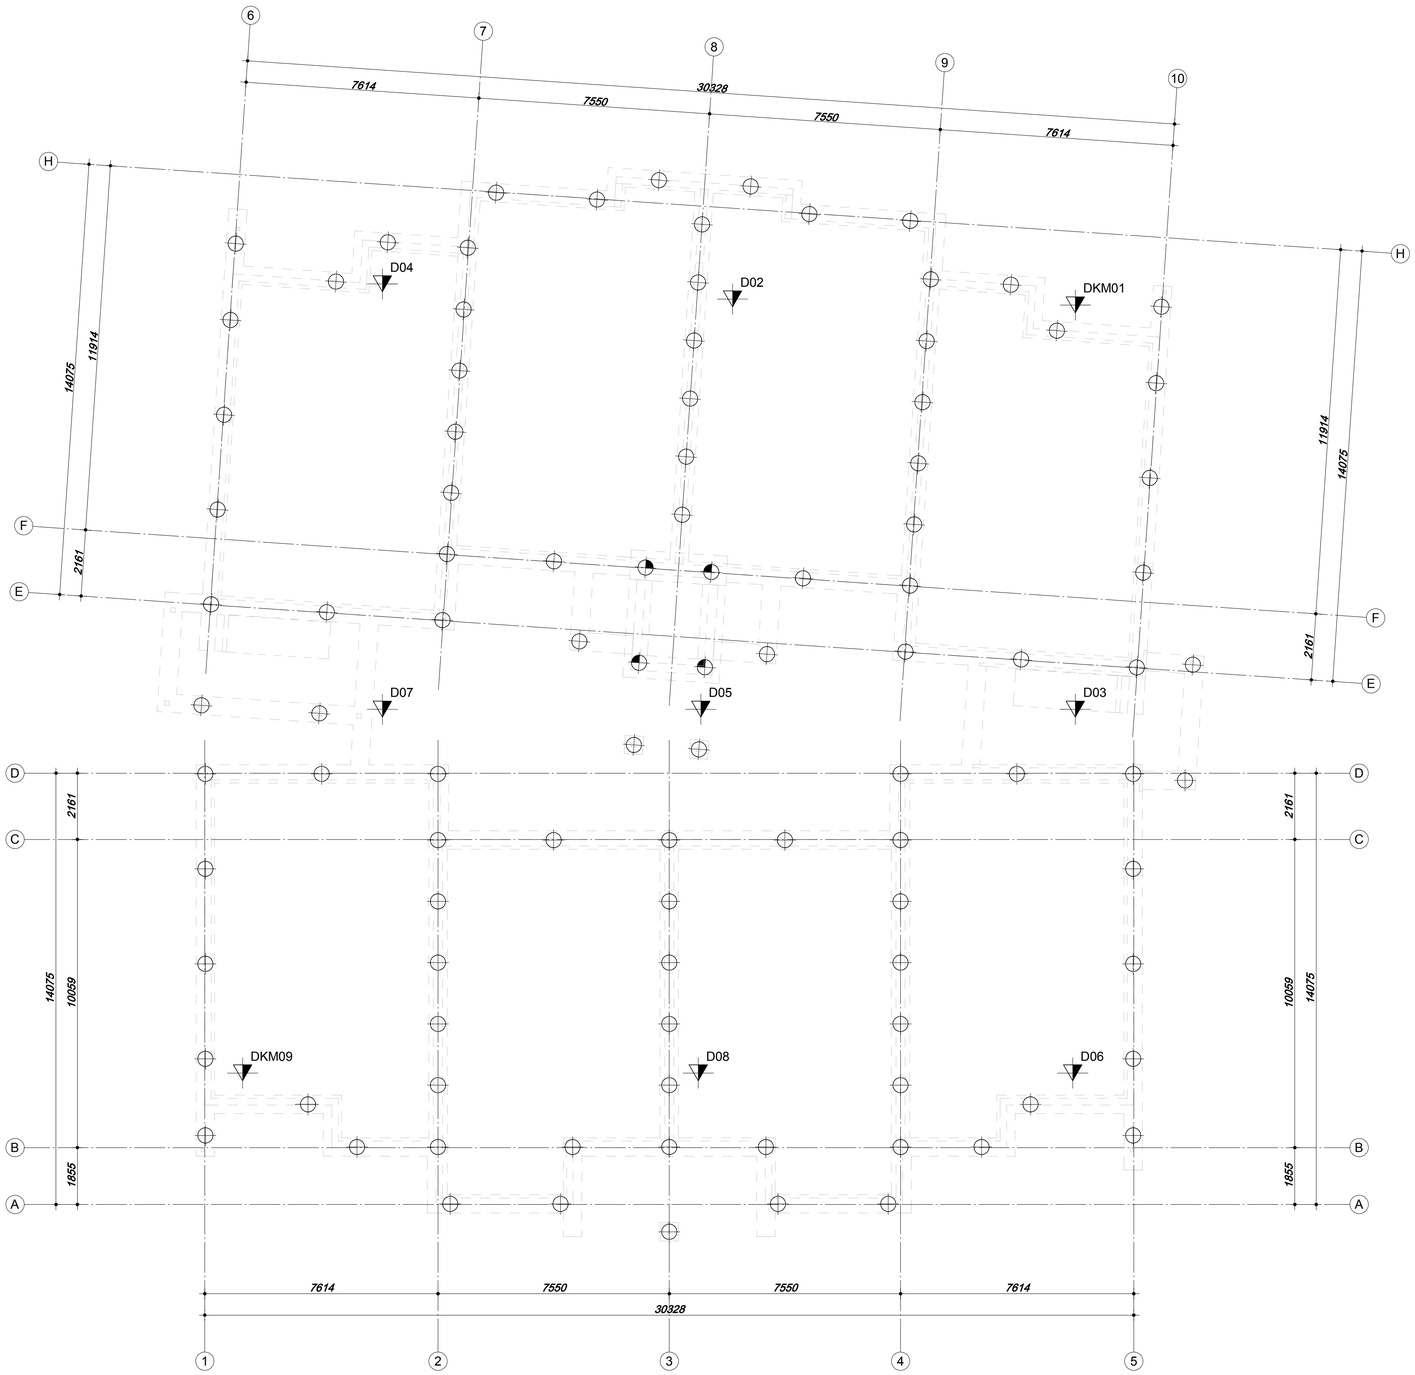

Plattegrond palenplan

1 : 100

Boorrenvooi (mortelschroefpalen)							
Type	Afmeting	Aantal	Paalpuntnivo t.o.v. N.A.P.	Afstorthoogte t.o.v. Peil	Peil t.o.v. N.A.P	Paallengte	Steklengte
⊕	500 mm	97	+7.50 m	-1150 mm	+18.00 m	9.35 m	400 mm
◔	500 mm	4	+7.50 m	-1230 mm	+18.00 m	9.27 m	400 mm
Grand total: 101							

Deze tekening vormt één geheel met de statische berekening.

Definitief

gewijzigd:	omschrijving:	door:
f:		
e:		
d:		
c:		
b:	Paalpuntnivo en paallengtes	ML
a:	Definitief	ML

constructieadviesbureau ing. F. Wiggers
Ingenieursbureau voor beton-, staal- en houtconstructies
Varsseveld - Emmerich (D)
internet: www.fwiggers.com

F. Wiggers Ingenieursbureau b.v.
postbus 20
7050 AA Varsseveld
tel. 0315-270340 fax. 0315-242650
E-mail: info@fwiggers.nl

Wiggers GmbH
Postfach 101061
46430 Emmerich am Rhein
tel. 02822-537725 fax. 02822-537726
E-mail: info@fwiggers.nl

werk
Appartementengebouw D
Zorgcomplex de Zonnekamp te Zelhem

onderwerp
Overzicht Palenplan

formaat	datum	getekend	constructeur	paraaf	blad
A1	17-02-2017	M. Lenz	ir. C. Onstenk		Bestek
schaal	gewijzigd	m.lenz@fwiggers.com	c.onstenk@fwiggers.com	werknummer	
1:100	a. 02-03-2017	c.	e.	20710-IG	BE-01b
1:20	b. 04-04-2017	d.	f.		

opdrachtgever
Wooncorporatie ProWonen - Borculo

(C) Copyright Constructieadviesbureau ing. F. Wiggers, Varsseveld. All rights reserved.